



Legenda generale


- Area contrattualizzata impianto a realizzarsi
- Area recintata impianto a realizzarsi
- Tracciato fibra ottica collegamento impianto/stazioni (cavidotto MT)
- Tracciato fibra ottica collegamento lotti impianto(cavidotto MT)
- Tracciato fibra ottica collegamento stazioni elettriche (Cavidotto AT)
- Cavidotto Fibra Ottica entro impianto
- Stazione utente a realizzarsi
- Storage a realizzarsi
- Sottostazione elettrica a realizzarsi
- Nuovo stallo 150KV CP "Pachino" a realizzarsi
- CP "Pachino" esistente

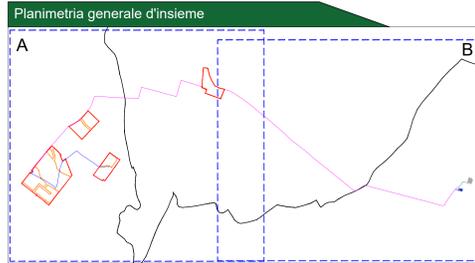


Percorso su strada asfaltata - Scala 1:100

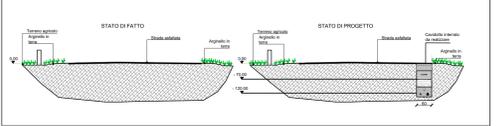

Percorso su strada sterrata - Scala 1:100

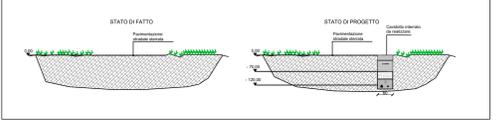

Percorso su terreno agricolo - Scala 1:100

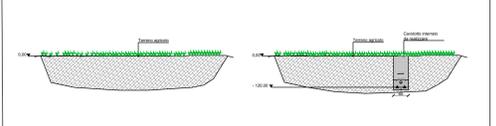

SEZIONI TIPO - Scala 1:100

SEZIONE TIPO SU VIABILITA' ESISTENTE NON ASFALTATA

SEZIONE TIPO SU VIABILITA' ESISTENTE ASFALTATA

SEZIONE TIPO SU TERRENO AGRICOLO

Dettaglio lunghezza cavidotti

CAVIDOTTO DI COLLEGAMENTO DA CABINA DI RACCOLTA 1 A CABINA DI RACCOLTA 2		CAVIDOTTO AT	
Tipologia	Denominazione	Tipologia	Denominazione
A-B	Tratto su terreno agricolo	U-V	Tratto su terreno agricolo
B-C	Tratto su Strada asfaltata	V-Z	Tratto su Strada asfaltata
C-D	Tratto su terreno agricolo	Z-A'	Tratto su Strada asfaltata
D-E	Tratto su terreno agricolo		
E-F	Tratto su Strada asfaltata		
F-G	Tratto su terreno agricolo		
G-H	Tratto su Strada sterrata		
H-I	Tratto su Strada sterrata		
I-L	Tratto su Strada asfaltata		

CITTA' DI ISPICA - CITTA' DI NOTO
REGIONE SICILIA

IMPIANTO AGRIVOLTAICO "FATTORIA SOLARE GERBI"
della potenza di 38,096 MW in DC
PROGETTO DEFINITIVO

COMITENTE: REN 173 S.r.l.
SALITA DI SANTA CATERINA 2/1
16123 GENOVA (GE)
P.IVA 0244702029

PROGETTISTA: Ing. Renato Perillo (Oliviero Tecnici)

LEGALE RAPPRESENTANTE: dott. Renato Manu

PD PROGETTO DEFINITIVO

PLANIMETRIA TRACCIATO RETE FIBRA OTTICA

Tavola: AR04.2 MIMIT

Data l'emissione: Giugno 2023

Redatto: ALONZUCCO

Verificato: ALONZUCCO

Approvato: ALONZUCCO

Scala: 1:5000

Protocollo Tecnico: TKA748