

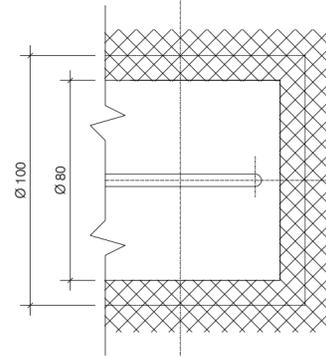



Part. "A" quote in mm

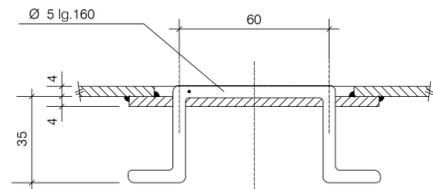

d = 0,315 per collegamento con G700  
d = 0,200 per collegamento con G701

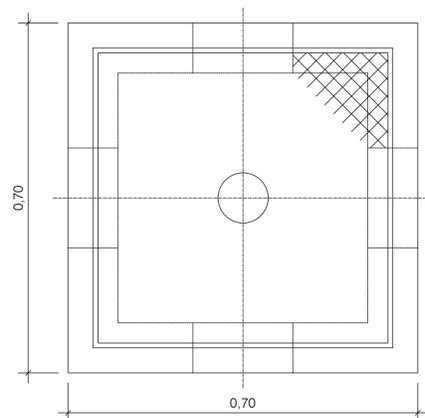

CALCESTRUZZO DI CLASSE Rck 300 VOLUME 0,24 m<sup>3</sup>

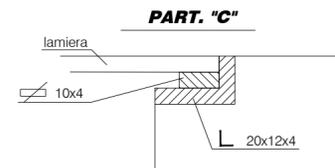

## IMPIANTO DI RETE PER LA CONNESSIONE DELL'IMPIANTO DI PRODUZIONE "Fattoria solare Gerbi" UBICATO NEL COMUNE DI ISPICA(RG) e NOTO(SR) CONNESSIONE ALLA CP PACHINO(SR)

Procedura Autorizzativa: PUA ai sensi dell'art. 27 D.lgs.152/2006 ed AU ai sensi del D.lgs.387/2003

### PROGETTO DEFINITIVO

#### DOCUMENTAZIONE GENERALE IMPIANTO DI RETE PER CONNESSIONE SEZIONI DI SCAVO E POSA CANALIZZAZIONI CP "PACHINO" - DG3702 POZZETTO SMISTAMENTO CAVETTERIA

IDENTIFICATIVO ELABORATO

Livello prog.	Codice rintracciabilità	Tipo docum.	N° elaborato	N° foglio	Tot. fogli	NOME FILE	DATA	SCALA
PD	<b>T0737770 260163657</b>	GRAFICO	AR09	1	4	AR09	Febbraio 2023	-

REV.	DATA	DESCRIZIONE	ESEGUITO	VERIFICATO	APPROVATO
R0	Feb. 2023	Sezioni di scavo e posa canalizzazioni - DG3702	M.FALCO	G.PERTOSO	R.PERTUSO

PROGETTAZIONE:

**TEKNE**  
SOCIETÀ DI INGEGNERIA

TEKNE srl  
Via Vincenzo Giberti, 11 - 76123 ANDRIA  
Tel +39 0883 553714 - 552841 - Fax +39 0883 552915  
www.gruppoitekne.it e-mail: contatti@gruppoitekne.it



**TEKNE** srl  
SOCIETÀ DI INGEGNERIA  
LEGALE RAPPRESENTANTE:  
dot. Renato Pertuso

GESTORE RETE ELETTRICA

RICHIEDENTE:




**REN 173** S.r.l.  
REN 173 S.r.l.  
Mail: info@renergetica.com  
Pec: ren173@pec.it  
Salita di Santa Caterina 2/1  
16124 Genova - Italy

**REN 173** S.r.l.  
P.IVA  
02644720993

FIRMA PER BENESTARE

FIRMA DEL RICHIEDENTE

OPRIRI E NEL DISTRIBUZIONE S.P.A. TUTTI I DIRITTI RISERVATI LA RIPRODUZIONE E LA CESSIONE, TOTALE O PARZIALE, IN QUALUNQUE FORMA, SU QUALSIASI SUPPORTO E CON QUALUNQUE MEZZO È PROIBITA SENZA AUTORIZZAZIONE SCRITTA DI ENEL DISTRIBUZIONE S.P.A.

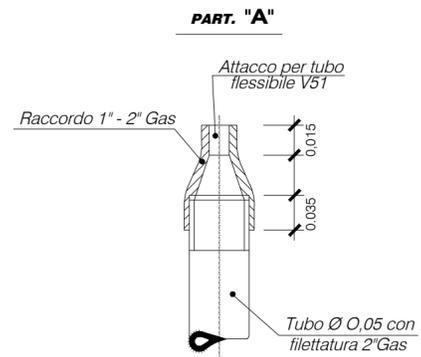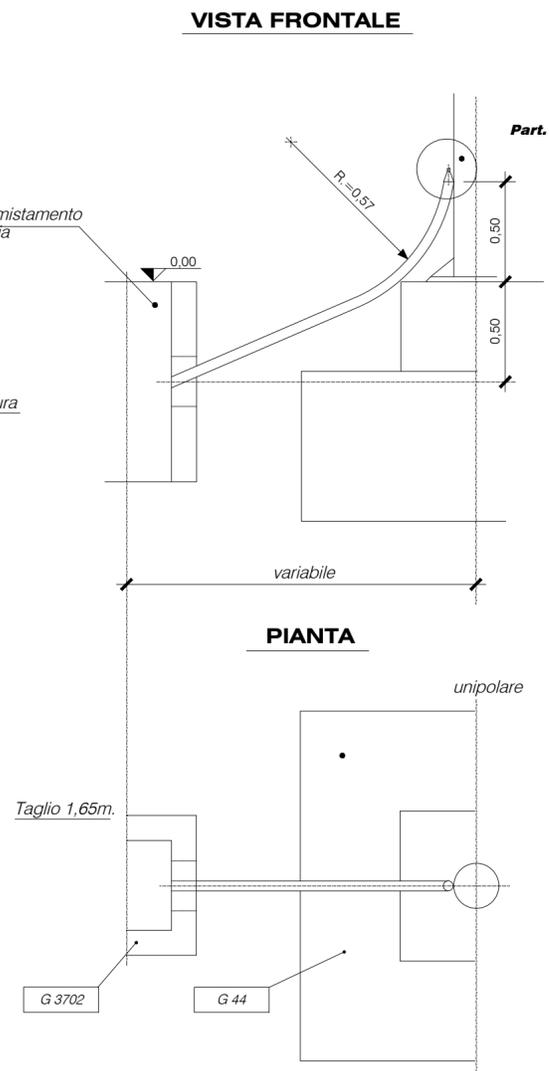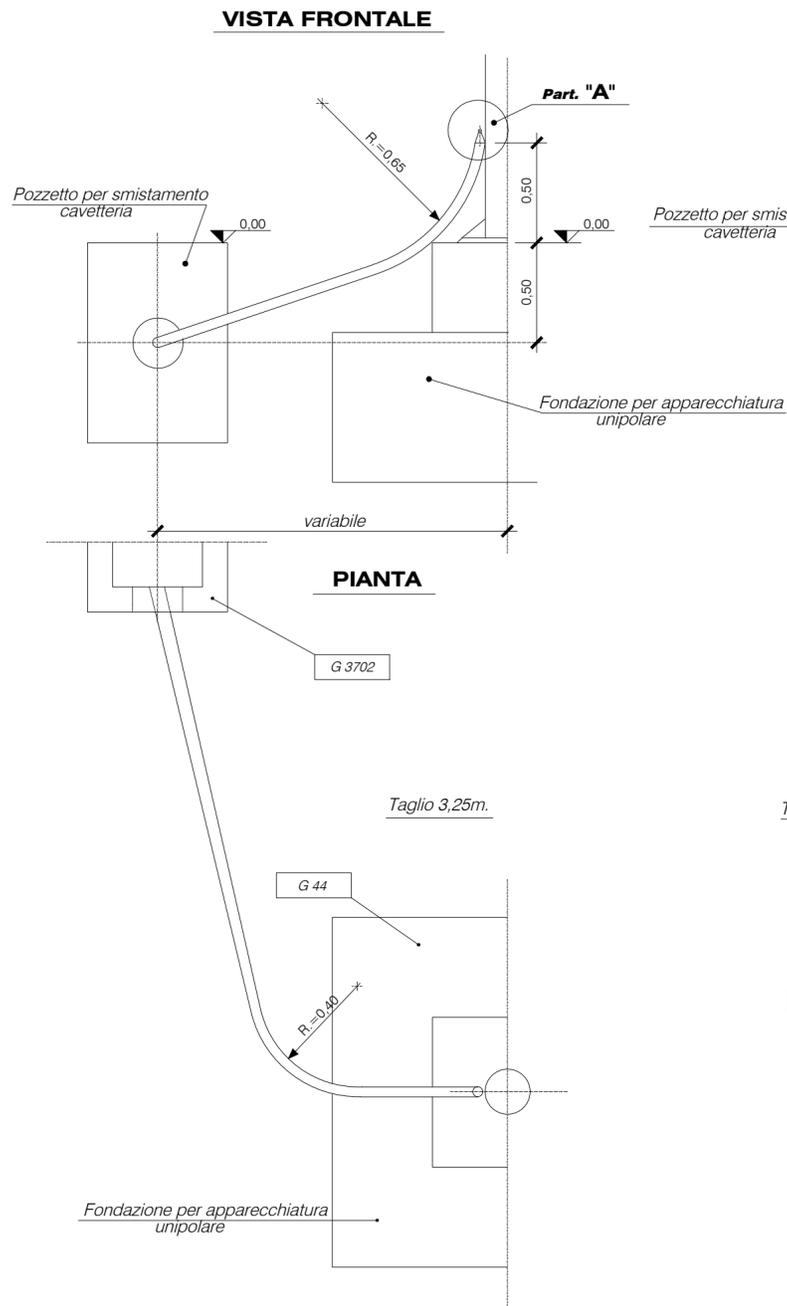

**IMPIANTO DI RETE PER LA CONNESSIONE  
DELL'IMPIANTO DI PRODUZIONE  
"Fattoria solare Gerbi"  
UBICATO NEL COMUNE DI ISPICA(RG)  
CONNESSIONE ALLA CP PACHINO (RG)**

Procedura Autorizzativa: PUA ai sensi dell'art. 27 D.lgs.152/2006 ed AU ai sensi del D.lgs.387/2003

**PROGETTO DEFINITIVO**

**DOCUMENTAZIONE GENERALE  
IMPIANTO DI RETE PER CONNESSIONE  
SEZIONI DI SCAVO E POSA CANALIZZAZIONI  
CP "PACHINO" - TUBETTO PER CAVETTERIA Ø 0,05**

IDENTIFICATIVO ELABORATO

Livello prog.	Codice rintracciabilità	Tipo docum.	N° elaborato	N° foglio	Tot. fogli	NOME FILE	DATA	SCALA
PD	T0737770 260163657	GRAFICO	AR09	2	4	AR09	Febbraio 2023	-

REV.	DATA	DESCRIZIONE	ESEGUITO	VERIFICATO	APPROVATO
R0	Feb. 2023	Sezioni di scavo e posa canalizzazioni	M.FALCO	G.PERTOSO	R.PERTUSO

PROGETTAZIONE:

**TEKNE**  
SOCIETÀ DI INGEGNERIA

TEKNE srl  
Via Vincenzo Giberti, 11 - 76123 ANDRIA  
Tel +39 0883 553714 - 552841 - Fax +39 0883 552915  
www.gruppoitekne.it e-mail: contatti@gruppoitekne.it



**TEKNE** srl  
SOCIETÀ DI INGEGNERIA  
LEGALE RAPPRESENTANTE:  
dot. Renato Pertuso

GESTORE RETE ELETTRICA

RICHIEDENTE:



**REN 173** S.r.l.  
REN 173 S.r.l.  
Mail: info@renergetica.com  
Pec: ren173@pec.it  
Salita di Santa Caterina 2/1  
16124 Genova - Italy

**REN 173** S.r.l.  
P.IVA  
02644720993

FIRMA PER BENESTARE

FIRMA DEL RICHIEDENTE

DIPRINTI E NEL DISTRIBUZIONE S.P.A. TUTTI I DIRITTI RISERVATI LA RIPRODUZIONE E LA CESSIONE, TOTALE O PARZIALE, IN QUALUNQUE FORMA, SU QUALSIASI SUPPORTO E CON QUALUNQUE MEZZO È PROIBITA SENZA AUTORIZZAZIONE SCRITTA DI ENEL DISTRIBUZIONE S.P.A.

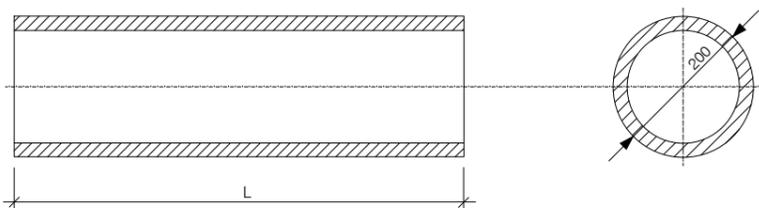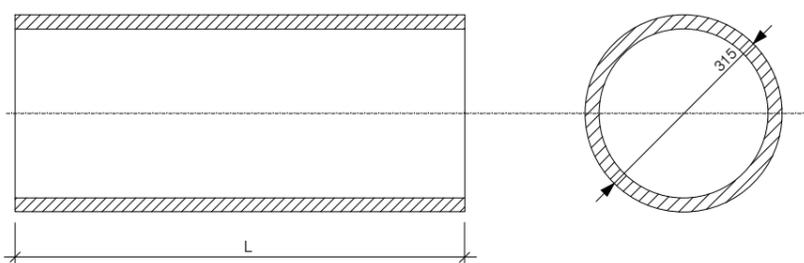

MATERIALE: pvc UNI 300 in pezzature commerciabili giuntabili

# IMPIANTO DI RETE PER LA CONNESSIONE DELL'IMPIANTO DI PRODUZIONE

## "Fattoria solare Gerbi"

UBICATO NEL COMUNE DI ISPICA(RG)  
CONNESSIONE ALLA CP PACHINO (RG)

Procedura Autorizzativa: PUA ai sensi dell'art. 27 D.lgs.152/2006 ed AU ai sensi del D.lgs.387/2003

### PROGETTO DEFINITIVO

#### DOCUMENTAZIONE GENERALE IMPIANTO DI RETE PER CONNESSIONE SEZIONI DI SCAVO E POSA CANALIZZAZIONI CP "PACHINO" - TUBI PER CAVETTERIA Ø 200 E Ø 315

##### IDENTIFICATIVO ELABORATO

Livello prog.	Codice rintracciabilità	Tipo docum.	N° elaborato	N° foglio	Tot. fogli	NOME FILE	DATA	SCALA
<b>PD</b>	<b>T0737770 260163657</b>	GRAFICO	AR09	3	4	AR09	Febbraio 2023	-

REV.	DATA	DESCRIZIONE	ESEGUITO	VERIFICATO	APPROVATO
R0	Feb. 2023	Sezioni di scavo e posa canalizzazioni	M.FALCO	G.PERTOSO	R.PERTOSO

PROGETTAZIONE:

**TEKNE**  
SOCIETÀ DI INGEGNERIA

TEKNE srl  
Via Vincenzo Gioberti, 11 - 76123 ANDRIA  
Tel +39 0883 553714 - 552841 - Fax +39 0883 552915  
www.gruppotekne.it e-mail: contatti@gruppotekne.it



**TEKNE** srl  
SOCIETÀ DI INGEGNERIA  
IL LEGALE RAPPRESENTANTE:  
dot. RENATO PERTUSO

GESTORE RETE ELETTRICA


FIRMA PER BENESTARE

RICHIEDENTE:

**REN 173** SRL  
REN 173 S.r.l.  
Mail: info@renergetica.com  
Pec: ren173@pec.it  
Salita di Santa Caterina 2/1  
16124 Genova - Italy

REN 173 S.r.l.  
P.IVA  
02644720993

FIRMA DEL RICHIEDENTE

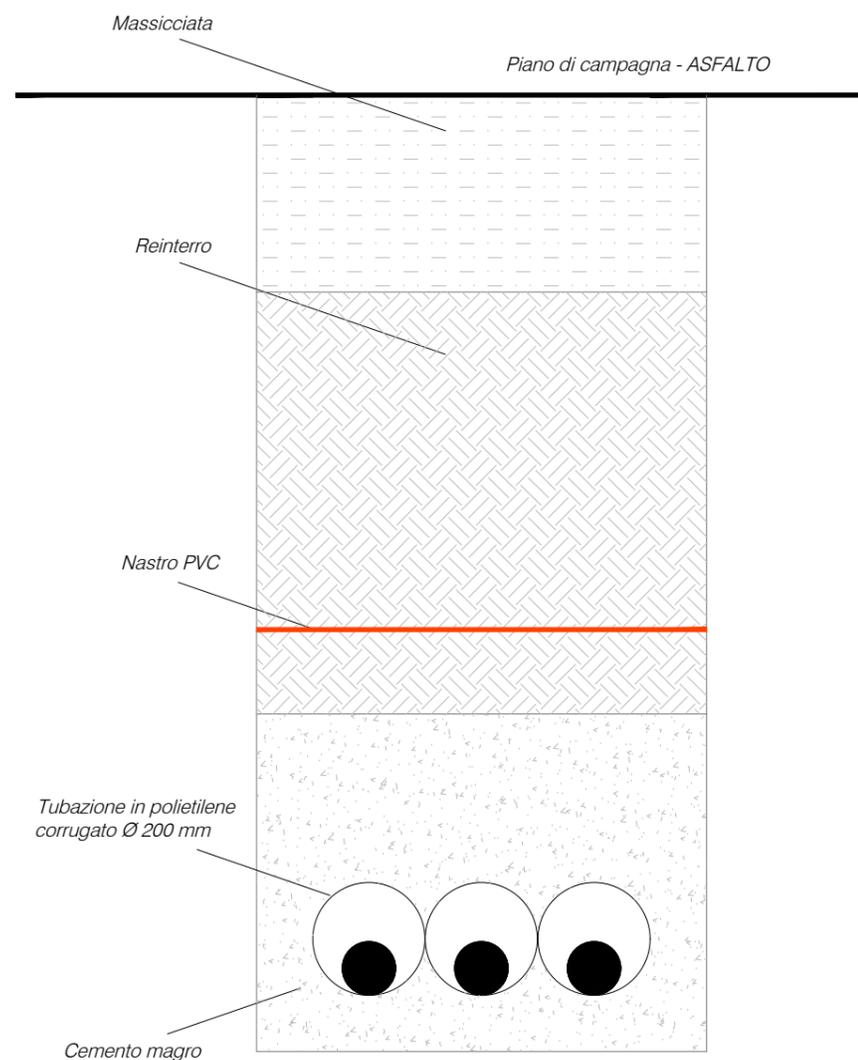

CAVO UNIPOLARE AT 150 kV - ARE4H1H5E 630 mm<sup>2</sup>

# IMPIANTO DI RETE PER LA CONNESSIONE DELL'IMPIANTO DI PRODUZIONE "Fattoria solare Gerbi" UBICATO NEL COMUNE DI ISPICA(RG) CONNESSIONE ALLA CP PACHINO (RG)

Procedura Autorizzativa: PUA ai sensi dell'art. 27 D.lgs.152/2006 ed AU ai sensi del D.lgs.387/2003

## PROGETTO DEFINITIVO

### DOCUMENTAZIONE GENERALE IMPIANTO DI RETE PER CONNESSIONE SEZIONI DI SCAVO E POSA CANALIZZAZIONI CP "PACHINO" - SEZIONE CAVIDOTTO AT 150 kV

#### IDENTIFICATIVO ELABORATO

Livello prog.	Codice rintracciabilità	Tipo docum.	N° elaborato	N° foglio	Tot. fogli	NOME FILE	DATA	SCALA
<b>PD</b>	<b>T0737770 260163657</b>	GRAFICO	AR09	4	4	AR09	Febbraio 2023	-

REV.	DATA	DESCRIZIONE	ESEGUITO	VERIFICATO	APPROVATO
R0	Feb. 2023	Sezioni di scavo e posa canalizzazioni	M.FALCO	G.PERTUSO	R.PERTUSO

PROGETTAZIONE:

**TEKNE**  
SOCIETÀ DI INGEGNERIA

TEKNE srl  
Via Vincenzo Gioberti, 11 - 76123 ANDRIA  
Tel +39 0883 553714 - 552841 - Fax +39 0883 552915  
www.gruppotekne.it e-mail: contatti@gruppotekne.it



**TEKNE** srl  
SOCIETÀ DI INGEGNERIA  
IL LEGALE RAPPRESENTANTE:  
dot. RENATO PERTUSO

GESTORE RETE ELETTRICA

FIRMA PER BENESTARE

RICHIEDENTE:

**REN 173** SRL  
REN 173 S.r.l.  
Mail: info@renergetica.com  
Pec: ren173@pec.it  
Salita di Santa Caterina 2/1  
16124 Genova - Italy

REN 173 S.r.l.  
P.IVA  
02644720993

FIRMA DEL RICHIEDENTE