


	G 6 - Fondazione per interruttore tripolare
	G 16 - Fondazione per sezionatore tripolare
	G 44 - Fondazione per apparecchiature unipolare
	G 701/11 - Tubo per cassetteria \varnothing 0,20
	G 704/2 - Tubo per cassetteria \varnothing 0,05
	G 3608 - Cordolo delimitazione prato
	G 3609 - Elemento amovibile per delimitazione superficie di circolazione
	G 3702 - Pozzetto per smistamento cassetteria
	G 1912 - Fondazione per armadio smistamento cavi linea AT

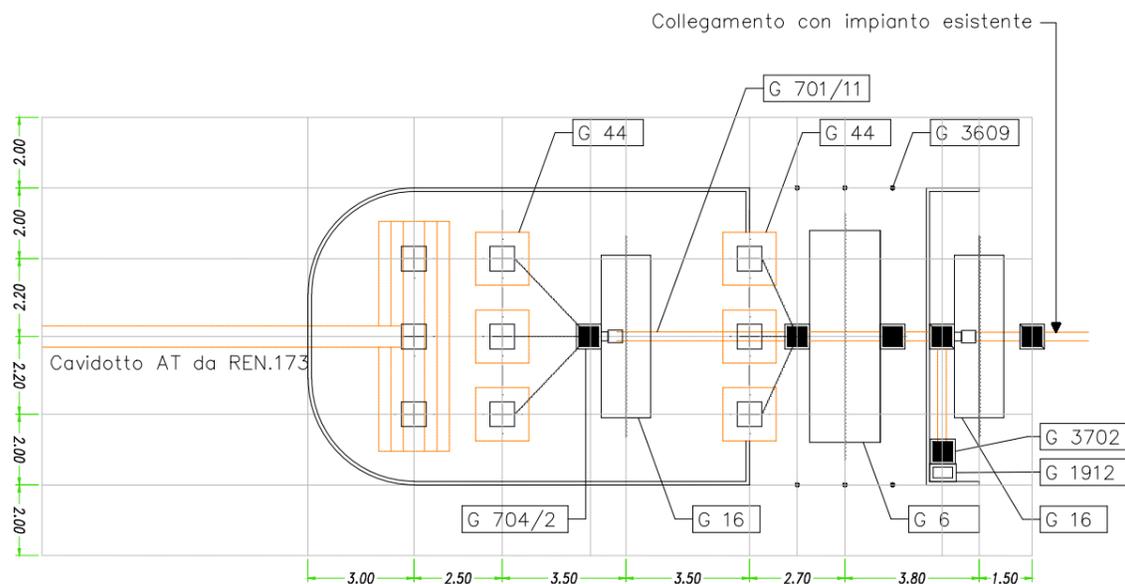

IMPIANTO DI RETE PER LA CONNESSIONE DELL'IMPIANTO DI PRODUZIONE "Fattoria solare Gerbi" UBICATO NEL COMUNE DI ISPICA(RG) e NOTO(SR) CONNESSIONE ALLA CP PACHINO(SR)

Procedura Autorizzativa: PUA ai sensi dell'art. 27 D.lgs.152/2006 ed AU ai sensi del D.lgs.387/2003

PROGETTO DEFINITIVO

DOCUMENTAZIONE GENERALE IMPIANTO DI RETE PER CONNESSIONE PIANTE OPERE CIVILI CP "PACHINO" - DETTAGLIO INTERVENTI PREVISTI NUOVO STALLO AT

IDENTIFICATIVO ELABORATO

Livello prog.	Codice rintracciabilità	Tipo docum.	N° elaborato	N° foglio	Tot. fogli	NOME FILE	DATA	SCALA
PD	T0737770 260163657	GRAFICO	AR10	1	1	AR10	Febbraio 2023	1:200

REV.	DATA	DESCRIZIONE	ESEGUITO	VERIFICATO	APPROVATO
R0	Feb. 2023	Pianta opere civili	M.FALCO	G.PERTOSO	R.PERTOSO

PROGETTAZIONE:

TEKNE
SOCIETÀ DI INGEGNERIA

TEKNE srl
Via Vincenzo Gioberti, 11 - 76123 ANDRIA
Tel +39 0883 553714 - 552841 - Fax +39 0883 552915
www.gruppotekne.it e-mail: contatti@gruppotekne.it



TEKNE srl
SOCIETÀ DI INGEGNERIA
LEGALE RAPPRESENTANTE:
dot. RENATO MANSI

GESTORE RETE ELETTRICA

FIRMA PER BENESTARE

RICHIEDENTE:

REN 173 SRL
REN 173 S.r.l.
Mail: info@renergetica.com
Pec: ren173@pec.it
Salita di Santa Caterina 2/1
16124 Genova - Italy

REN 173 S.r.l.
P.IVA
02644720993

FIRMA DEL RICHIEDENTE