


	C 1001 – Corda di terra in rame \varnothing 14,7 sezione 125 mmq
	C 1002 – Corda di terra in rame \varnothing 10,5 sezione 63 mmq
	M 1201/1 – Morsetto bifilare a compressione per corde in rame
	M 1201/2 – Morsetto bifilare a compressione per corde in rame
	M 1201 – Capocorda a compressione dritto per corde in rame sezione 125 mmq

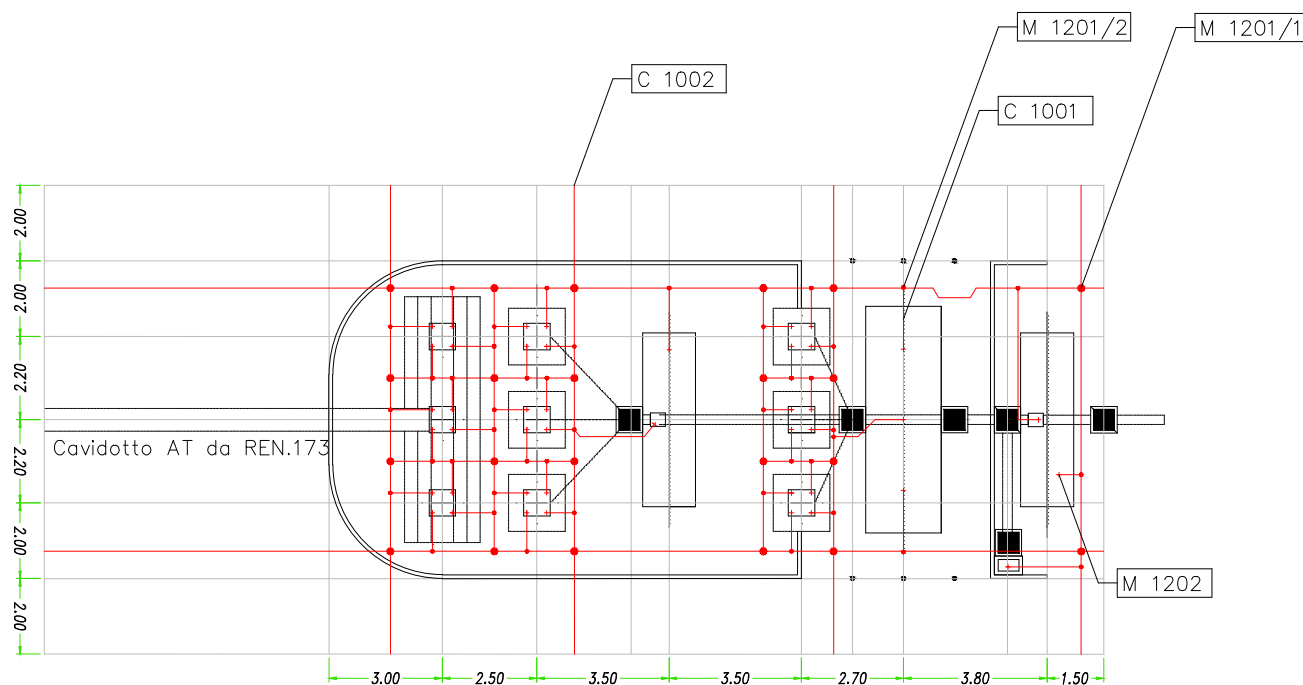

IMPIANTO DI RETE PER LA CONNESSIONE DELL'IMPIANTO DI PRODUZIONE "Fattoria solare Gerbi" UBICATO NEL COMUNE DI ISPICA(RG) e NOTO(SR) CONNESSIONE ALLA CP PACHINO(SR)

Procedura Autorizzativa: PUA ai sensi dell'art. 27 D.lgs.152/2006 ed AU ai sensi del D.lgs.387/2003

PROGETTO DEFINITIVO

DOCUMENTAZIONE GENERALE IMPIANTO DI RETE PER CONNESSIONE SISTEMA DI MESSA A TERRA CP "PACHINO" - DETTAGLIO INTERVENTI PREVISTI NUOVO STALLO AT

IDENTIFICATIVO ELABORATO

Livello prog.	Codice rintracciabilità	Tipo docum.	N° elaborato	N° foglio	Tot. fogli	NOME FILE	DATA	SCALA
PD	T0737770 260163657	GRAFICO	AR11	1	1	AR11	Febbraio 2023	1:200

REV.	DATA	DESCRIZIONE	ESEGUITO	VERIFICATO	APPROVATO
R0	Feb. 2023	Sistema di messa a terra	M.FALCO	G.PERTUSO	R.PERTUSO

PROGETTAZIONE:

TEKNE
SOCIETÀ DI INGEGNERIA

TEKNE srl
Via Vincenzo Gioberti, 11 - 76123 ANDRIA
Tel +39 0883 553714 - 552841 - Fax +39 0883 552915
www.gruppotekne.it e-mail: contatti@gruppotekne.it



TEKNE srl
SOCIETÀ DI INGEGNERIA
LEGALE RAPPRESENTANTE:
dot. RENATO MANSI

GESTORE RETE ELETTRICA

RICHIEDENTE:

REN 173 SRL
REN 173 S.r.l.
Mail: info@renergetica.com
Pec: ren173@pec.it
Salita di Santa Caterina 2/1
16124 Genova - Italy

REN 173 S.r.l.
P.IVA
02644720993

FIRMA PER BENESTARE

FIRMA DEL RICHIEDENTE