


- LEGENDA (Legend):**
- 1 UFFICIO (Office de chantier)
 - 2 GUARDIANIA (Gardiennage)
 - 3 SPOGLIATOIRI/REFFETTORIO SU DUE PIANI (Vestiaires)
 - 4 INFERMERIA (Infirmier)
 - 5 LOCALE VISITATORI (Local visiteurs)
 - 6 PARCHEGGIO AUTOVEICOLI (LAVORATORI) (Parking pour véhicules (ouvriers))
 - 7 PARCHEGGIO AUTOMEZZI DI CANTIERE (Parking véhicules de chantier)
 - 8 OFFICINA + DEPOSITI OILI, GRASSI, ETC. (CON BACINO DI RITENZIONE) (Atelier (huile, graisse, etc.) avec bacs de rétention)
 - 9 OFFICINA ELETTRICA + DEPOSITO CAVI (Atelier électrique + dépôt câbles)
 - 10 MAGAZZINO (Magasin)
 - 11 (omissis)
 - 12 DEPOSITO MATERIALI DA COSTRUZIONE (Stock matériaux de construction)
 - 13 CABINE DI CARICAMENTO BIELE O CABINE DI DISTRIBUZIONE (Cabines de chargement BIELE, Cabines de distribution)
 - 14 CABINA DI TRASFORMAZIONE PER SERVIZI IN GALLERIA (Poste de transformation pour services en galerie)
 - 15 IMPIANTO ARIA INDUSTRIALE (LOCALE COMPRESSORI + CISTERNA) (Air industrielle (compresseurs + citerne))
 - 16 IMPIANTO ACQUA INDUSTRIALE (LOCALE TRATTAMENTO ACQUE) (Air industrielle (traitement eau))
 - 17 IMPIANTO TRATTAMENTO ACQUE (Installation traitement eau)
 - 18 BACINO DI RITENZIONE (1000 LITRI) (Bac rétention)

NOTA: De 1 a 46 (voir la suivante caractéristique)


LEGENDA SEGNALI

PERICOLO TRANSITO MEZZI DI CANTIERE	PERICOLO CADUTA OGGETTI DALL'ALTO	PERICOLO SOSTANZE NOCIVE	PERICOLO CORRENTE ELETTRICA	PERICOLO MATERIALI ESPLODIBILI	PERICOLO AMMANTO	PERICOLO DI CADUTA E DI PERMUTA	PERICOLO DI CADUTA E DI PERMUTA
DIIVETIO DI ACCESSO ESTERNEI	DEVIAZIONE SBARRAMENTO	ESTINTORE	TELEFONO DI EMERGENZA	CASERTELLA PRONTO SOCCORSO	PIUNTO DI RACCOLTA CANTIERE	ANALISI DI CANTIERE	ACCESSO 118
OBBLIGO DI VEICOLA PASSO PUNOMO	PARCHIEGGIO	PEDONI A DESTRA	TRANSITO PEDONALE	SIREMA DI EMERGENZA	PERICOLO DI CADUTA SENSO DI MARCU	SEMAFORO	

DOCUMENT DE REFERENCE / DOCUMENTO DI RIFERIMENTO:
 PDZ_CSP_2012_10-02-02_10-02_Piano di Sicurezza e coordinamento_A

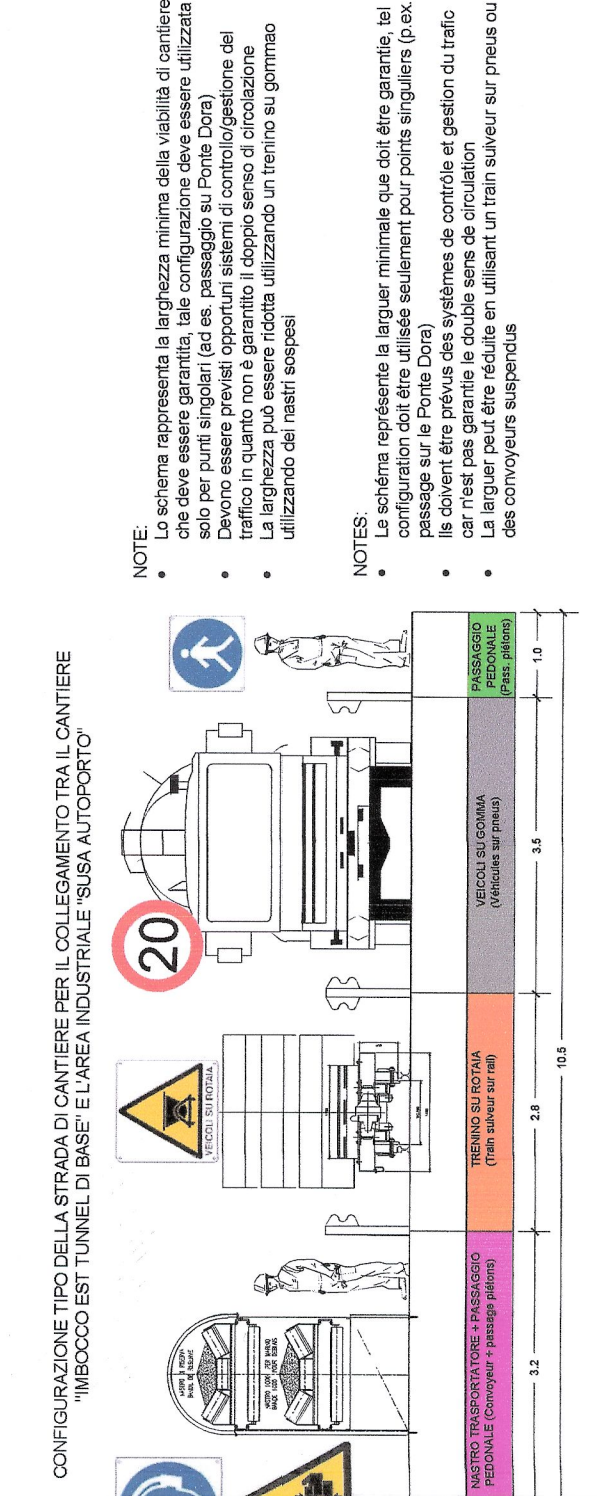

SCALA GRAFICA 1:1.000 /
 ECHELLE GRAPHIQUE 1:1.000

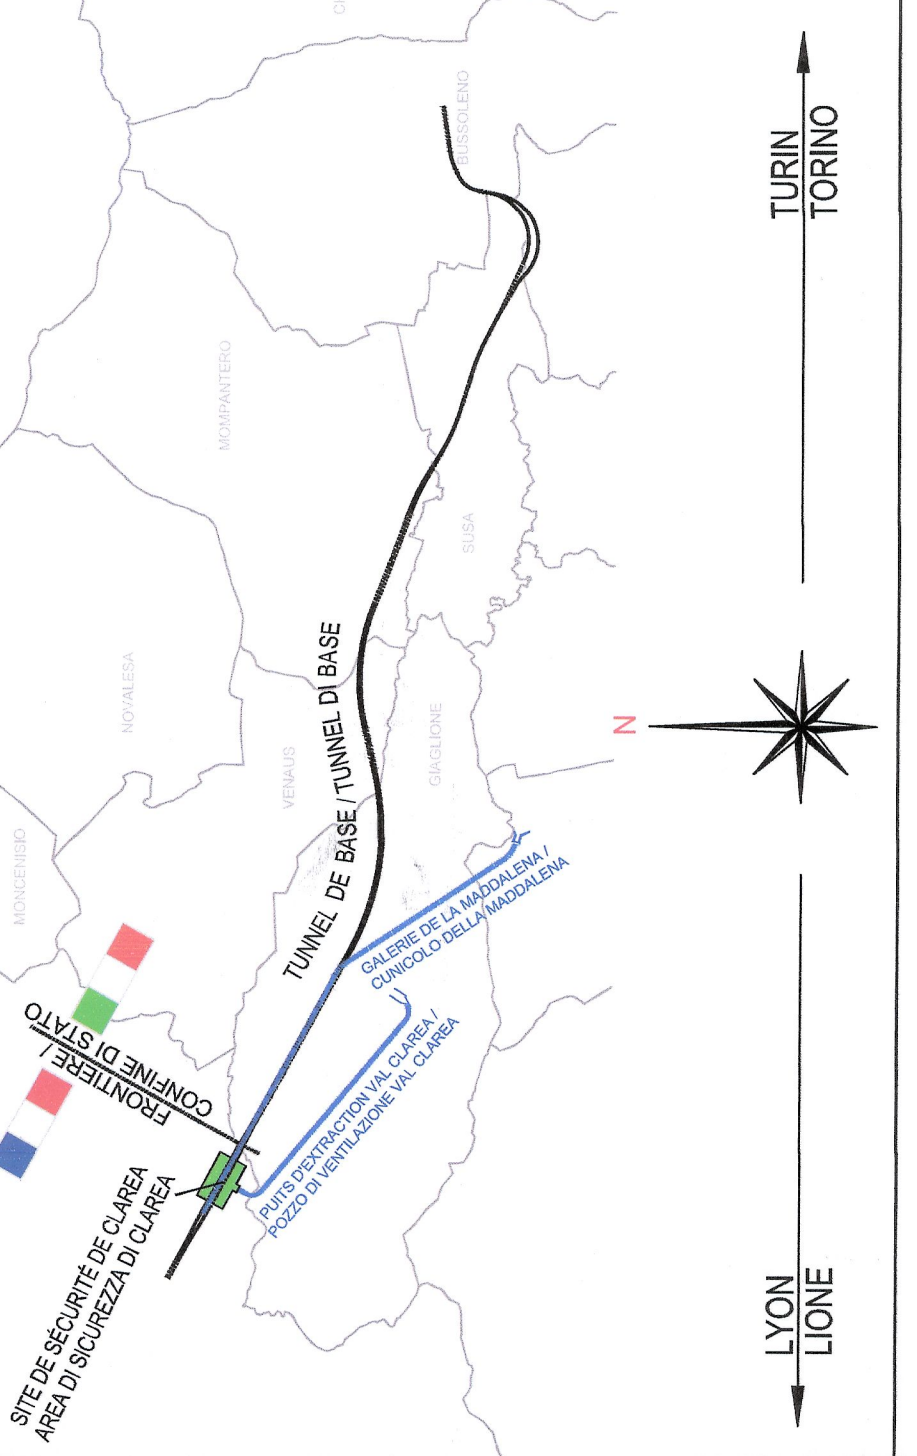

AREA DI STOCCAGGIO ESTERNA	AREA DI STOCCAGGIO INTERNA	AREA DI STOCCAGGIO ESTERNA	AREA DI STOCCAGGIO INTERNA
30.000 m²	30.000 m²	30.000 m²	30.000 m²

ASPETTI PRINCIPALI:

- Tutti i depositi di materiali adatti devono essere coperti al fine che non si verificano fenomeni di disseminazione o dispersioni polveri
- Gli impianti e le installazioni devono essere sistemati lontano dalle emissioni di polveri e di rumore
- La movimentazione dei materiali deve avvenire minimizzando il trasporto su gomma
- Tutte le coperture devono essere dotate di piovani per ridurre le acque di prima pioggia da trattare e reinsammarle il rifiuto
- Tutte le zone soggette al traffico dei veicoli devono essere asfaltate
- La gestione dei rifiuti deve avvenire secondo i principi della raccolta differenziata

Per gli altri aspetti si rimanda alle relazioni specifiche di progetto

ASPECTS PRINCIPAUX:

- Tous les dépôts de matériaux en vrac doivent être couverts pour éviter phénomènes de dissémination ou dispersion de poussières
- Les équipements et les installations doivent être éloignés des émissions de poussières et de bruit
- Toutes les couvertures doivent avoir des plovans pour réduire les eaux de première pluie à traiter et réinsammar leur rifiute
- Toutes les zones destinées au trafic des véhicules doivent être goudronnées
- La gestion des déchets doit être faite selon les principes de la collecte sélective

Pour les autres aspects faire référence aux rapports spécifiques de projet

TAISON LYON - TURIN / COLLEGAMENTO TORINO - LIONE
 Parte comune italo-francese
 Sezione transfrontaliera

NOUVELLE LIGNE LYON TURIN - NUOVA LINEA TORINO LIONE
 PARTIE COMMUNE FRANCO-ITALIENNE - PARTE COMUNE ITALO-FRANCESE
 REVISIONE DE L'AVANT-PROJET DE REFERENCE - REVISIONE DEL PROGETTO DEFINITIVO
 CUP C11J08000030001

GENIE CIVIL - OPERE CIVILI
 COSTRUZIONE - COSTRUZIONE
 CANTIERE - CANTIERIZZAZIONI - PIANA DI SUSA
 GENERAL - GENERALE

VUE EN PLAN CHANTIER "IMBOCCO EST TUNNEL DI BASE". DE T0+26 A T0+43 ET DE T0+54 A FIN TRAVAU
 PLANIMETRIA SICUREZZA
 CANTIERE "IMBOCCO EST TUNNEL DI BASE". DA T0+26 A T0+43 E T0+54 A FINE LAVORI

Id	Descr	Quantità	Unità	Autore
0	Primo affittone - Prima emissione	1	ES	M. PUCETTI
A	Revisione alla F. Comm. (Revisione a seguito F. Comm.)	1	ES	M. PUCETTI
B	Emissione alla F. Comm. (Emissione a seguito F. Comm.)	1	ES	M. PUCETTI

0	01	02	
---	----	----	