Firmato digitalmente da
MAURIZIO GIACOMINO
CN = GIACOMINO MAURIZIO
C = IT

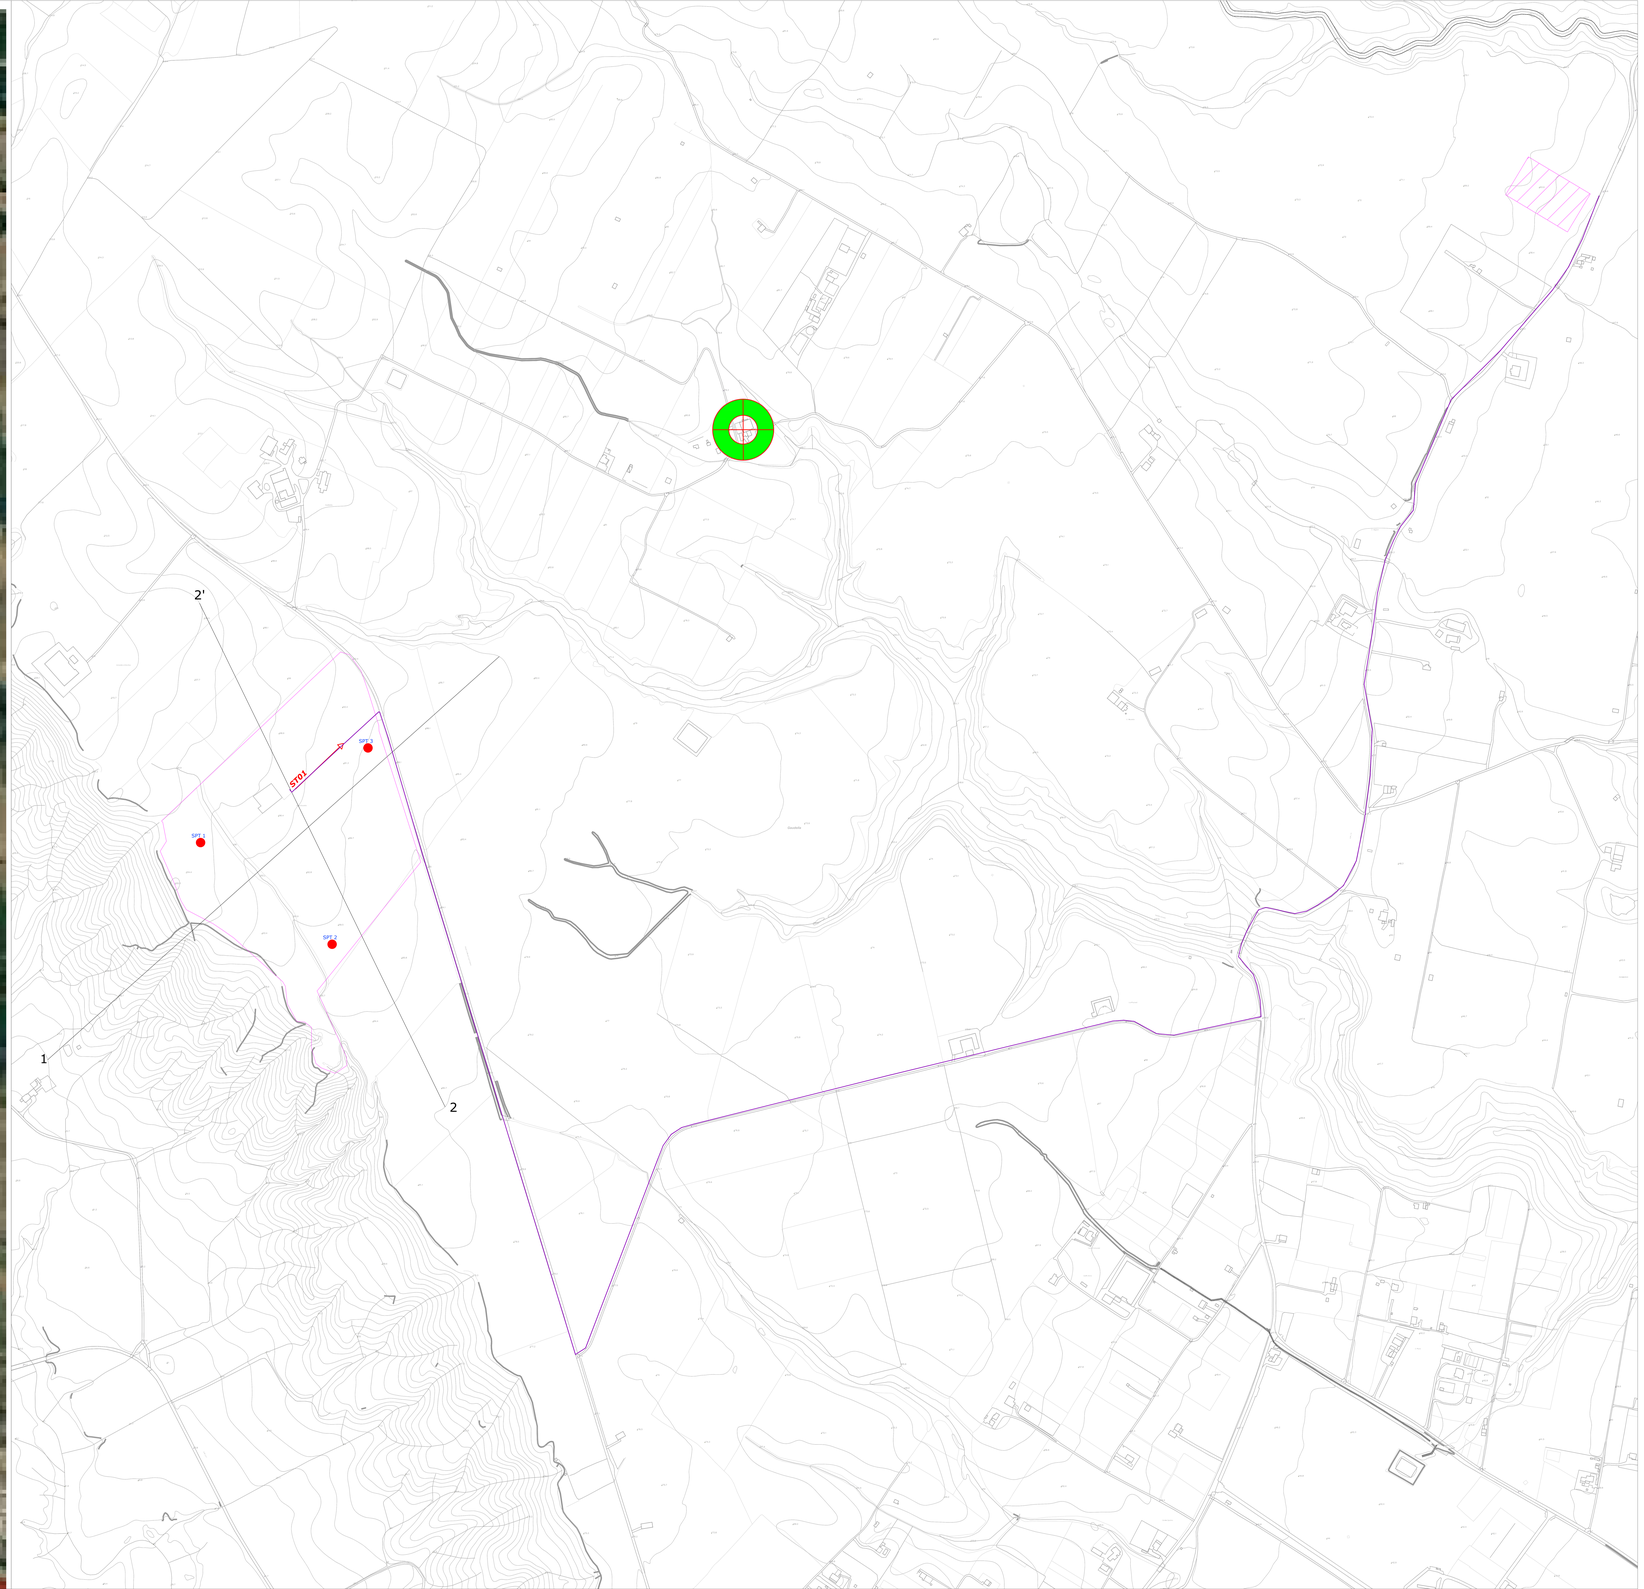

LEGENDA

- Prove Penetrometriche Dinamiche leggere (SPT).
- Stendiemnti Sismici a Rifrazione, eseguiti in Onde P e Sh e con tecnica MASW.
- Stendiemnti Sismici a Rifrazione consultati, i cui dati sono stati presi in considerazione per la determinazione del modello geologico-tecnico adottato nel presente studio (Dott. Geol. L. Di Summa).
- Campagna di indagini geognostiche pregresse consultate i cui dati sono stati presi in considerazione per le determinazioni del modello geologico tecnico adottato nel presente studio (Dott. A. Dibiase).
- Traccia di sezione.
- Area Parco Fotovoltaico in progetto.
- Cabina Primaria..
- Cavidotto.

PROGETTO DEFINITIVO

Lavori di realizzazione di un parco agro-fotovoltaico denominato "Bernalda 1" con potenza in immissione pari a 14.1 MW integrato con un sistema di accumulo e relative opere di connessione

Titolo elaborato

A.12.a.11 Carta ubicazione indagini geognostiche

Codice elaborato: **F0S38BT11A**

Scala: **1:2.000**

Progettazione

F4 Ingegneria srl
Via Nicola Fabrizio 176 Potenza, 85100 Potenza
Tel. +39 0971 1509170 - Fax +39 0971 1509189
www.f4ingegneria.it - info@f4ingegneria.it

Ing. Rocco Vitale

Ordine degli Ingegneri della Provincia di Potenza
Settore Ingegneria Civile e Ambientale
Settore Ingegneria dell'Informazione
n. 1089

Certificazioni aziendali

Ing. Giorgio Ecclesia
Ordine degli Ingegneri della Prov. Ferrara
Iscr. Nr. Ung 1013 Ferrara
Ing. Giorgio Ecclesia
Ing. Francesco Scandurra
Ordine degli Ingegneri della Prov. Catania
n. Ing. Nicola Pesaresi REGISTRO PRO.LIBERI
n. Ing. Nicola Pesaresi REGISTRO PRO.LIBERI
Ing. Nicola Pesaresi

Collaborazione specialistica

Geolog. Nicola Lopez
Studio Tecnico di Geologia Geofisica e di Geotecnica
Via Del Vesuvio, 20
85100 Potenza
Tel/Fax 0971 472000
www.studiogeologicolopez.com

Committente

APOLLO Solar 1 srl
Viale Aldo Moro n. 1 20145 Milano (MI)

Data	Descrizione	Redatto	Verificato	Approvato
Sep-20	Prima emissione	Ing.Giorgio Ecclesia	ECO	Vitale

File singolo: **F0S38BT11A_A.12.a.11 Carta ubicazione indagini geognostiche**