Firmato digitalmente da

MAURIZIO GIACOMINO

CN = GIACOMINO MAURIZIO
C = IT

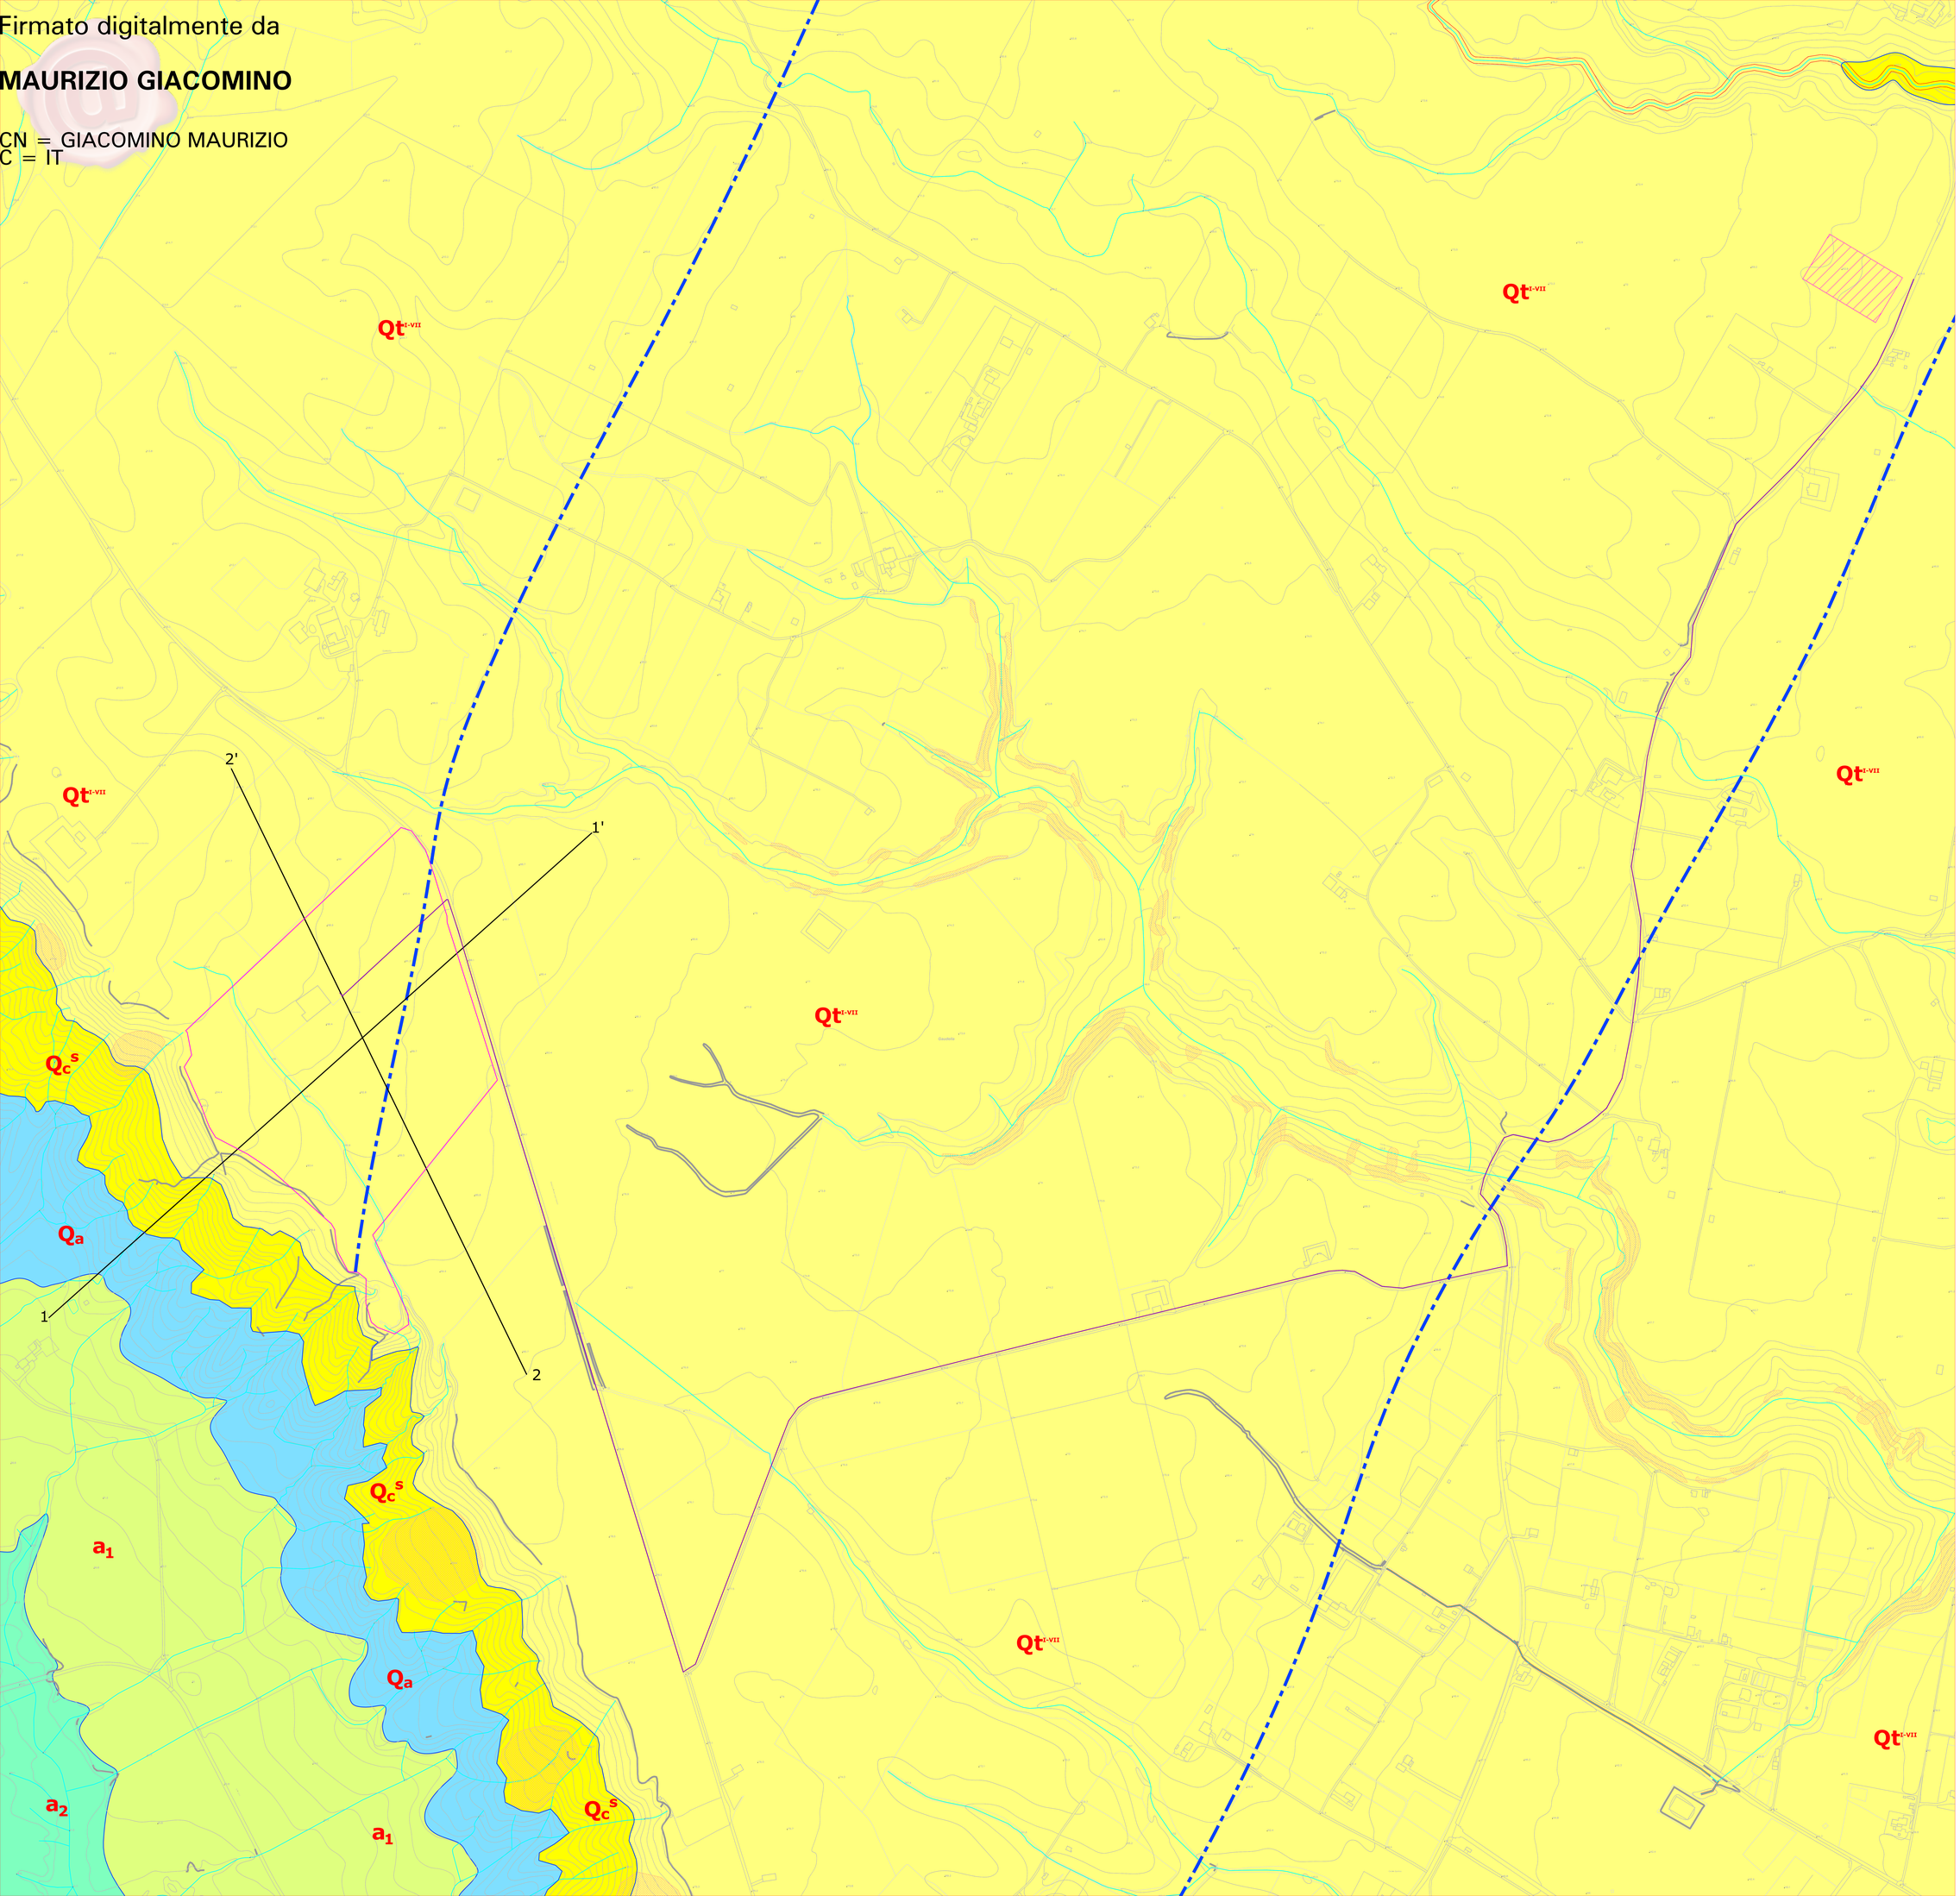

LEGENDA

- a_2 — Depositi alluvionali attuali.
- a_1 — Depositi alluvionali recenti, ciottolosi e sabbiosi, incisi dagli alvei attuali.
- Qt^{I-VII} — Depositi Marini Terrazzati di varia quota (p.es) composti da sabbie grossolane giallastre con livelli cementati; calcareniti a molluschi di facies litorale; ghiaie e e conglomerati con elementi di varia natura litologica.
- Qc^{s} — Sabbie di Monte Marano - Sabbie calcareo quarzose medio-fini di colore giallo-ocre, all'interno della formazione si trovano livelli arenacei, lenti conglomeratiche e livelli fossiliferi. (CALABRIANO)
- Q_a — Argille Subappennine - argille più o meno siltoseo o sabbiose di colore grigio-azzurro, talora con gesso e frustuoli carboniosi. (CALABRIANO)
- Limite stratigrafico.
- Linea di spiaggia antica che separa i diversi ordini dei Depositi Marini Terrazzati.
- Aree in frana o soggetta ad erosione superficiala accellerata tipo creep e solifluso.
- Traccia di sezione.
- Area Parco Fotovoltaico in progetto.
- Cabina Primaria..
- Cavidotto.

ACQUA BIOLOGICA | COMPOST DI VERMICULTURA | PRODUZIONE SEMENTI

PROGETTO DEFINITIVO

Lavori di realizzazione di un parco agro-fotovoltaico denominato "Bernalda 1" con potenza in immissione pari a 14.1 MW integrato con un sistema di accumulo e relative opere di connessione

Titolo elaborato: **A.12.a.12 Carta geologica**

Codice elaborato: **F0538BT12A**

Scala: **1:2000**

Nel caso di stampa su formato diverso da quello originale

Progettazione

F4 Ingegneria srl
Via Appia Km 197 - 85050 Tito Scalo (PZ)
Tel.+39 0971 1904785 - Fax +39 0971 1904705
www.f4ingegneria.it - f4ingegneria@pec.it

Il Direttore Tecnico
(Ing. Mauro MARELLA)

Società di Ingegneria: dal Decreto Legislativo n.163/2006 Art. 90 comma 1 lettera b) Decreto del Presidente della Repubblica n.207/2010 Art. 254 comma 1 lettera a)

Società certificata secondo le norme UNI EN ISO 9001:2015 e UNI EN ISO 14001:2015 per l'erogazione di servizi di ingegneria nei settori civile, idraulico, sicurezza energia, ambiente (settore IAF: 34)

Gruppo di lavoro:
Ing. Giorgio DUCCARI
Ing. Mauro MARELLA
Ing. Pietro Paolo MARANO
Ing. Manuela NARDIZZA
Ing. Erasmo SIGILLITO
Dott. Agr. Giuseppe DI GIOIA GREECO
Dr. agr. Maria Rosaria MONTANARELLA
Una PERNI

Consulenze specialistiche:

GEOLOGIA
Studio Tecnico di Geologia
Dott. Maurizio Giacomino
Via Pietro Nenni, 19
75100 Matera (MT)
maurizio.giacomino@gmail.com

Committente

APOLLO Solar 1 srl
Viale dei Bacini 7, 20100 Brcarno (MI)

Data	Descrizione	Redatto	Verificato	Approvato
Aprile 2024	Prima emissione	GIACOMINO	GDU	MMA

File sorgente: **F0538BT12A_A.12.a.12 Carta geologica**