



# SEZIONE 1 - 1'

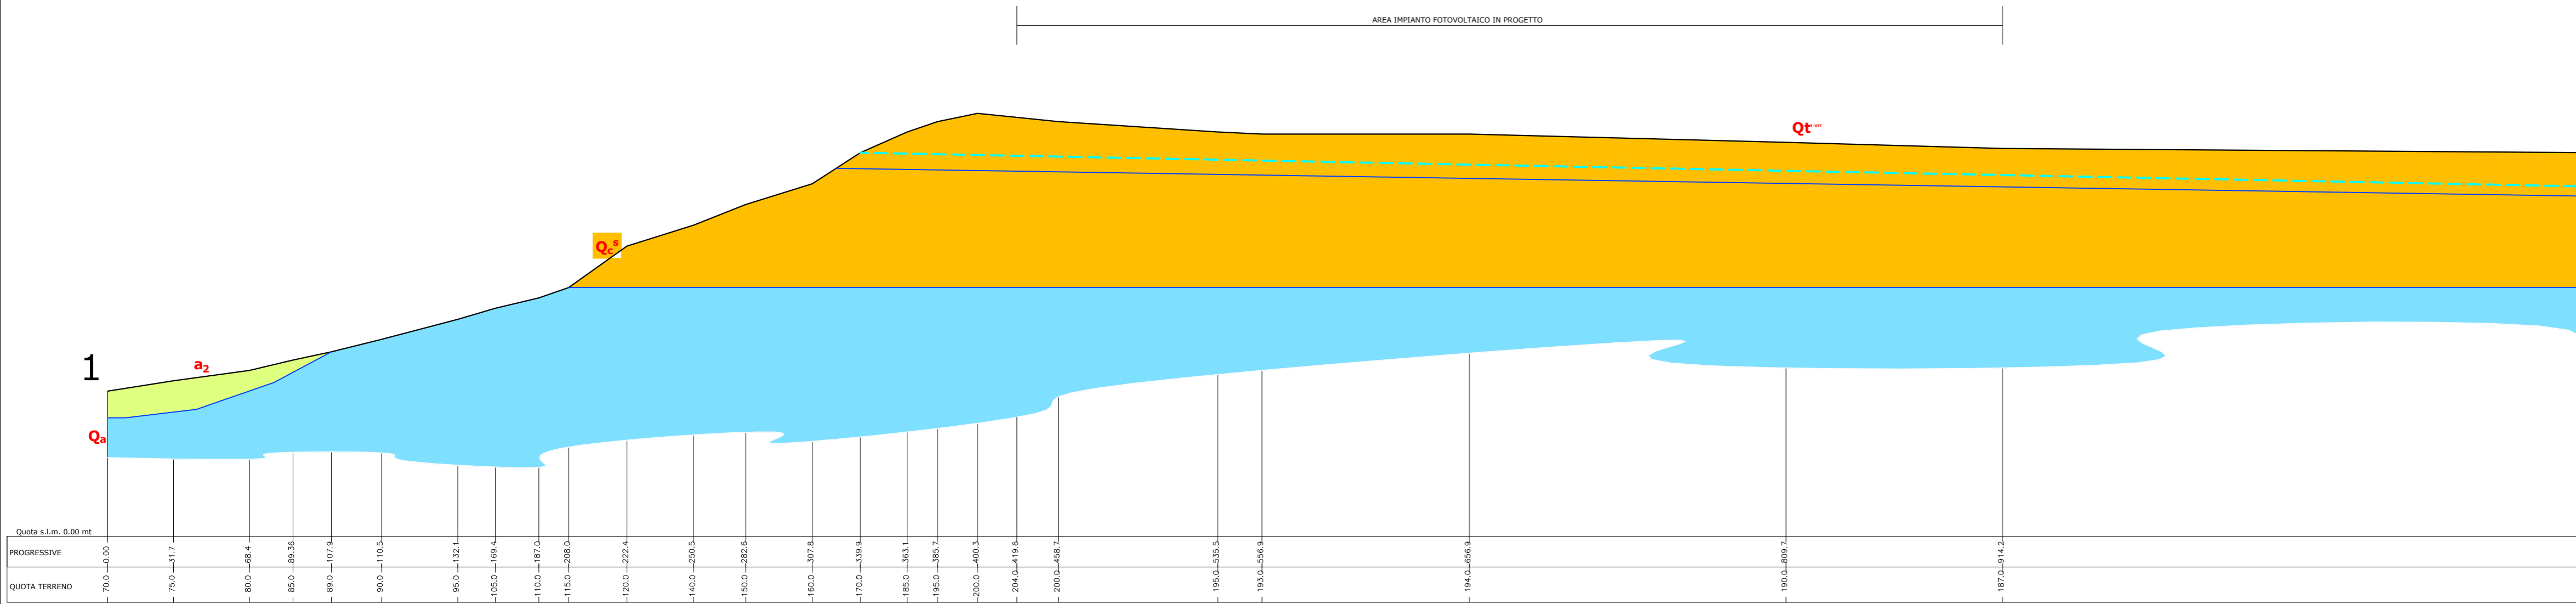


# SEZIONE 2 - 2'

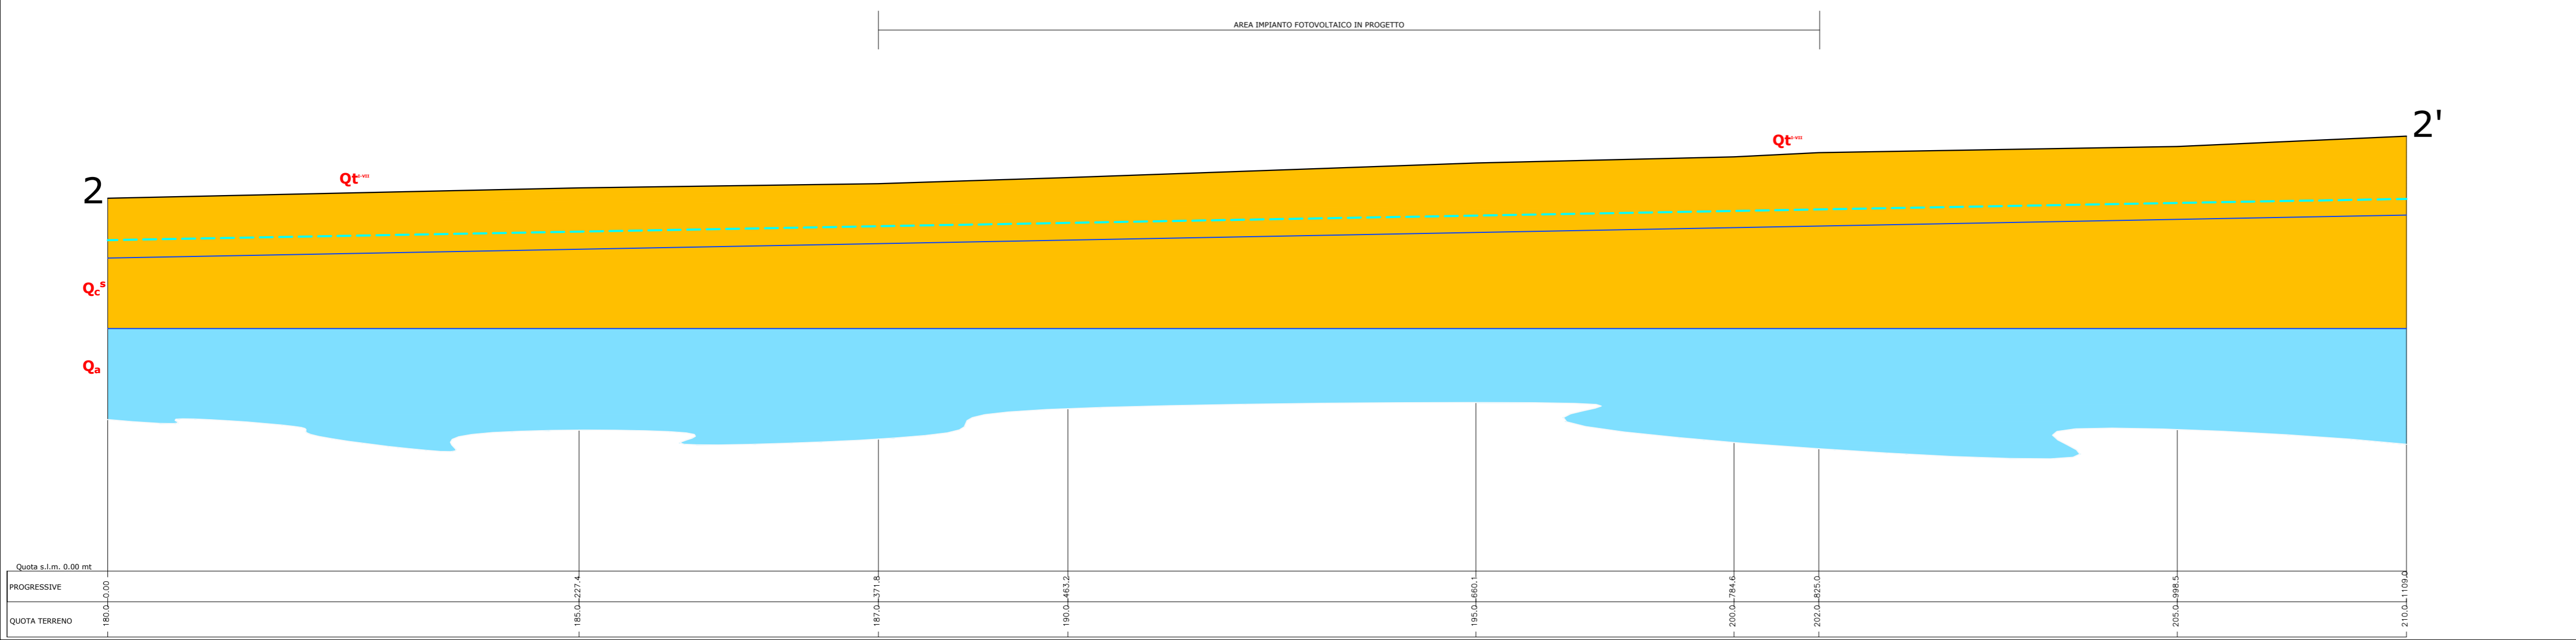

## LEGENDA

- a<sub>2</sub>** Depositi alluvionali attuali.
- a<sub>1</sub>** Depositi alluvionali recenti, ciottolosi e sabbiosi, incisi dagli alvei attuali.
- Qt<sup>vii</sup>** Depositi Marini Terrazzati di varia quota (I-VII) composti da sabbie grossolane giallastre con livelli cementati; calcareniti a molluschi di facies litorale; ghiaie e conglomerati con elementi di varia natura litologica.
- Q<sub>c</sub><sup>s</sup>** Sabbie di Monte Marano - Sabbie calcaree quarzose medio-fini di colore giallo-ocre, all'interno della formazione si trovano livelli arenacei, lenti conglomeratiche e livelli fossiliferi. (CALABRIANO)
- Q<sub>a</sub>** Argille Subappennine - argille più o meno siltose o sabbiose di colore grigio-azzurro, talora con gesso e frustuoli carboniosi. (CALABRIANO)
- Limite stratigrafico.
- Livello medio della falda acquifera a pelo libero.

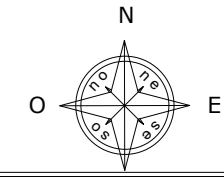

**REGIONE BASILICATA**    **COMUNE DI BERNALDA**    **PROVINCIA DI MATERA**

---

**PROGETTO DEFINITIVO**

Lavori di realizzazione di un parco agro-fotovoltaico denominato "Bernalda 1" con potenza in immissione pari a 14.1 MW integrato con un sistema di accumulo e relative opere di connessione

---

Titolo elaborato

A.12.a.15 Profili geologici

Codice elaborato

F0538BT15A

Scala

1:2000

Riproduzione o consegna a terzi solo dietro specifica autorizzazione.

---

Progettazione

**F4 Ingegneria srl**  
Via Di Giura - Centro direzionale, 85100 Potenza  
Tel: +39 0971 1944797 - Fax: +39 0971 55452  
www.f4ingegneria.it - f4ingegneria@pec.it

Il Direttore Tecnico  
(Ing. Mauro MARELLA)

Gruppo di lavoro

Ing. Giorgio ZUCCARO  
Ing. Mauro MARELLA  
Dott. for. Luigi ZUCCARO  
Ing. Manuela NARDOZZA  
Ing. Cristina GUGLIEMI  
Ing. Giuseppina D'AGROSA GRIECO  
Dr. agr. Maria Rosaria MONTANARELLA  
Vito PIERRI

---

Consulenze specialistiche

**GEOLOGIA**  
**Studio Tecnico di Geologia**  
**Dott. Maurizio Giacomino**  
Via Dei Gesuero, 23  
75100 Matera (MT)  
mauriziogiacomino@gmail.com

Committente

**APOLLO Solar 1 srl**  
Viale della Stazione 7, 39100 Bolzano (BZ)

---

Data	Descrizione	Redatto	Verificato	Approvato
Aprile 2023	Prima emissione	GIACOMINO	GZU	MMA

File sorgente: F0538BT15A\_A.12.a.15 Profili geologici