Profilo longitudinale B1
(SCALA 1 : 200)

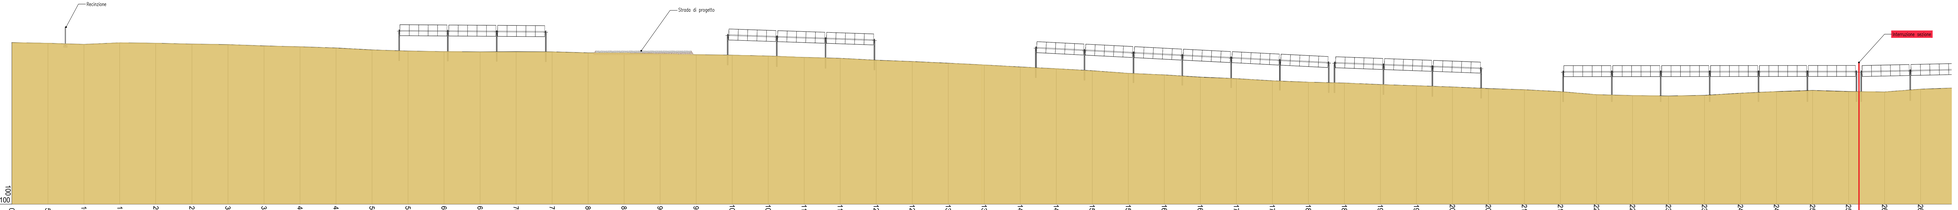

| | | |