


K-PLAN


Interventi previsti in fase 2

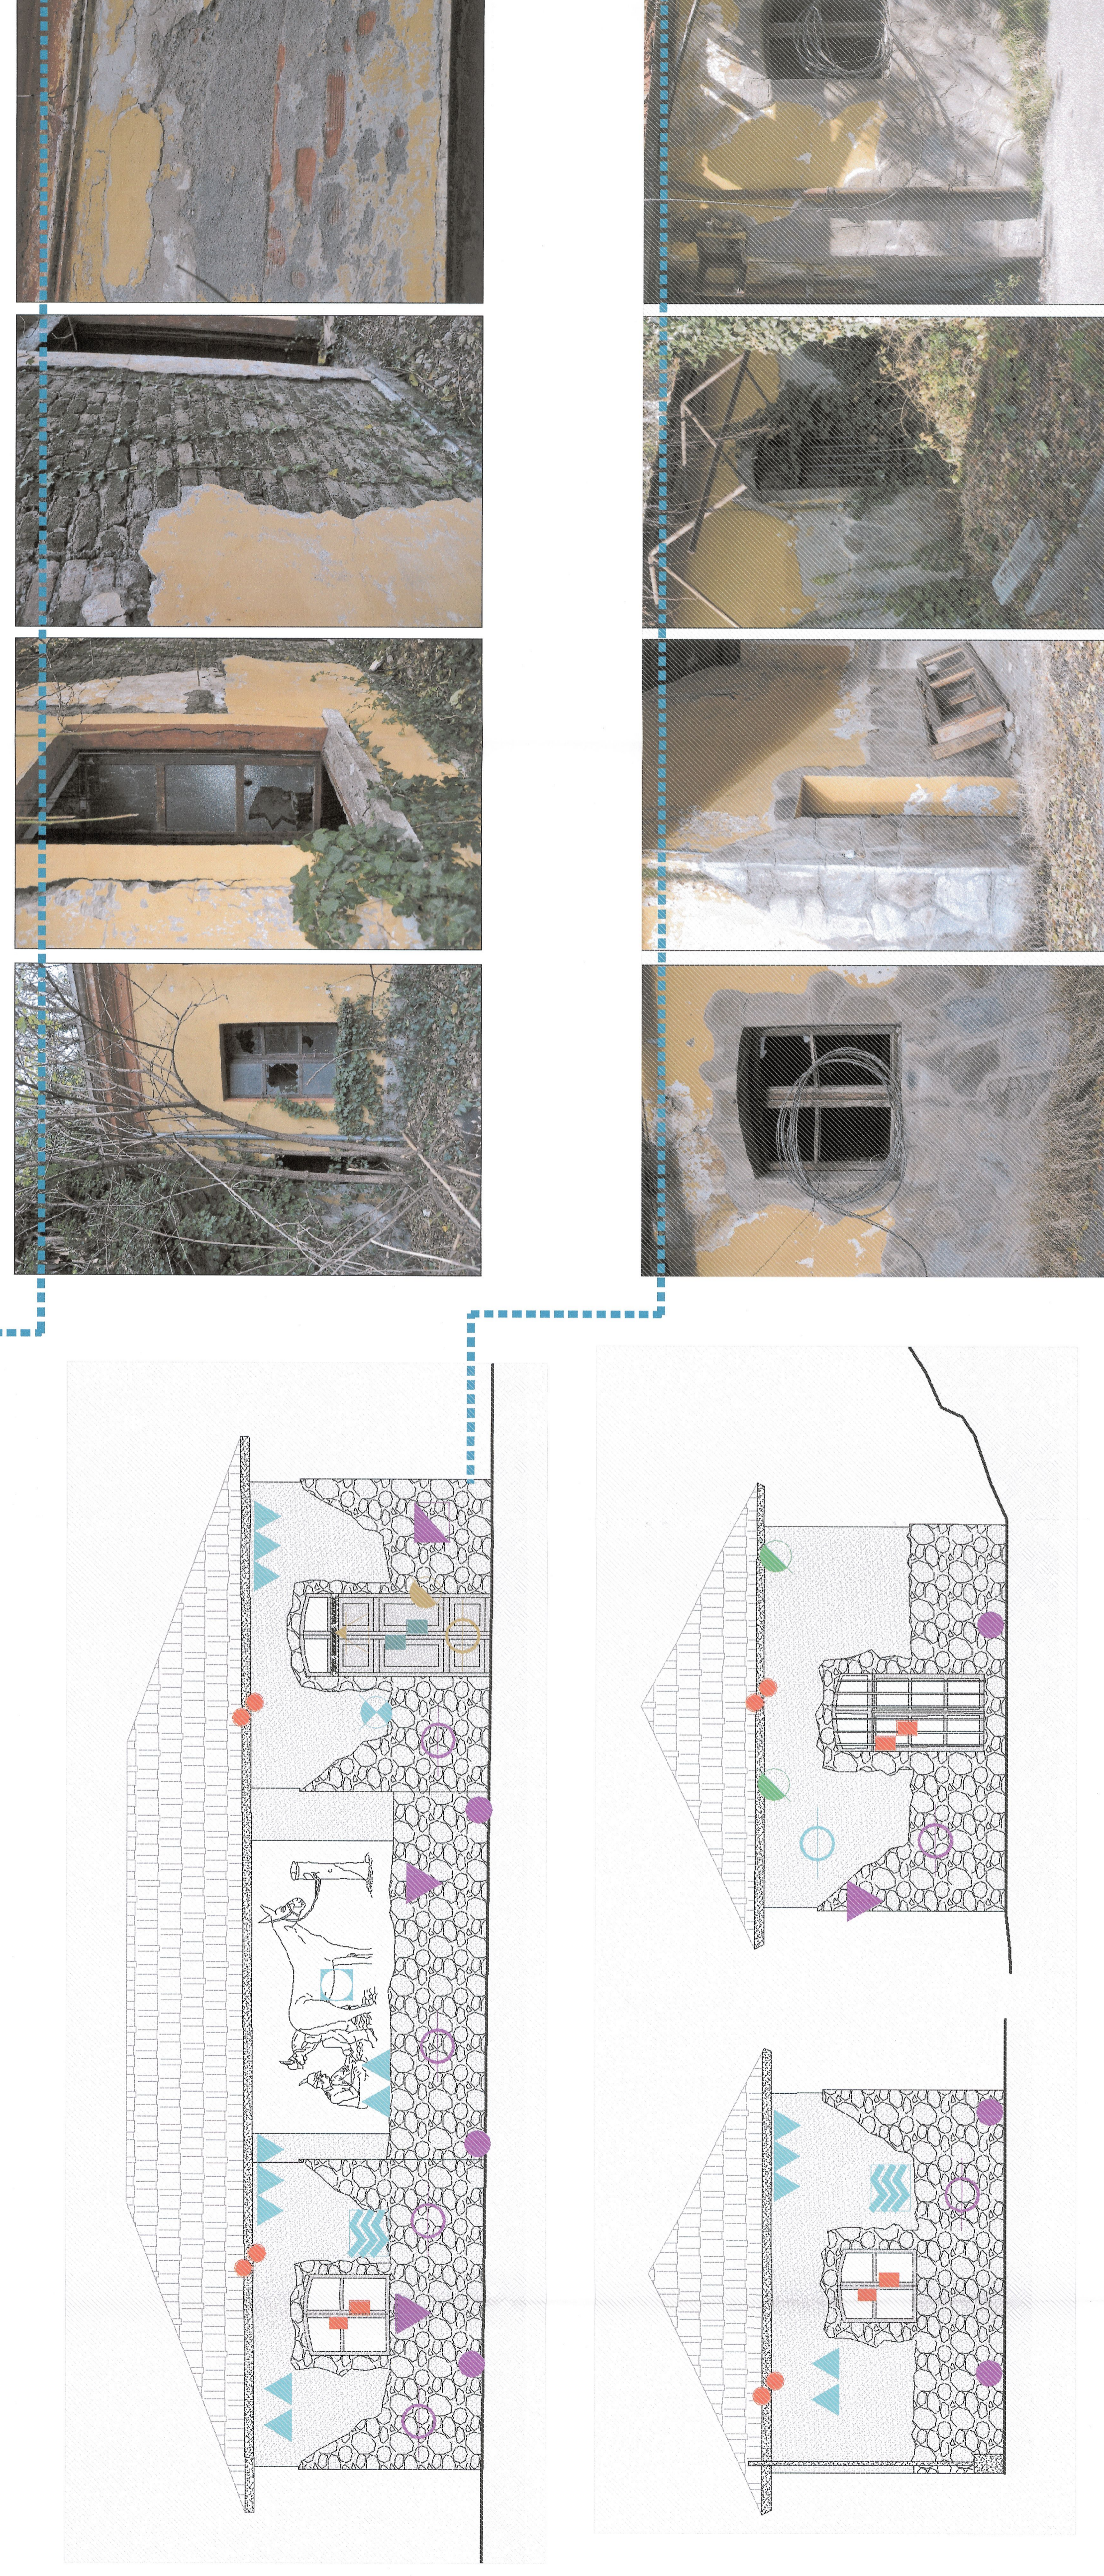


STATO DEI DIFETTI E INDICAZIONE DEGLI INTERVENTI DI RESTAURO

INTERVENTI PUNTUALI


- Itemized list of specific interventions: Serramenti nuova realizzazione, Serramenti in restauro conservativo, PUNTRALI ELEMENTI LIGNEI.

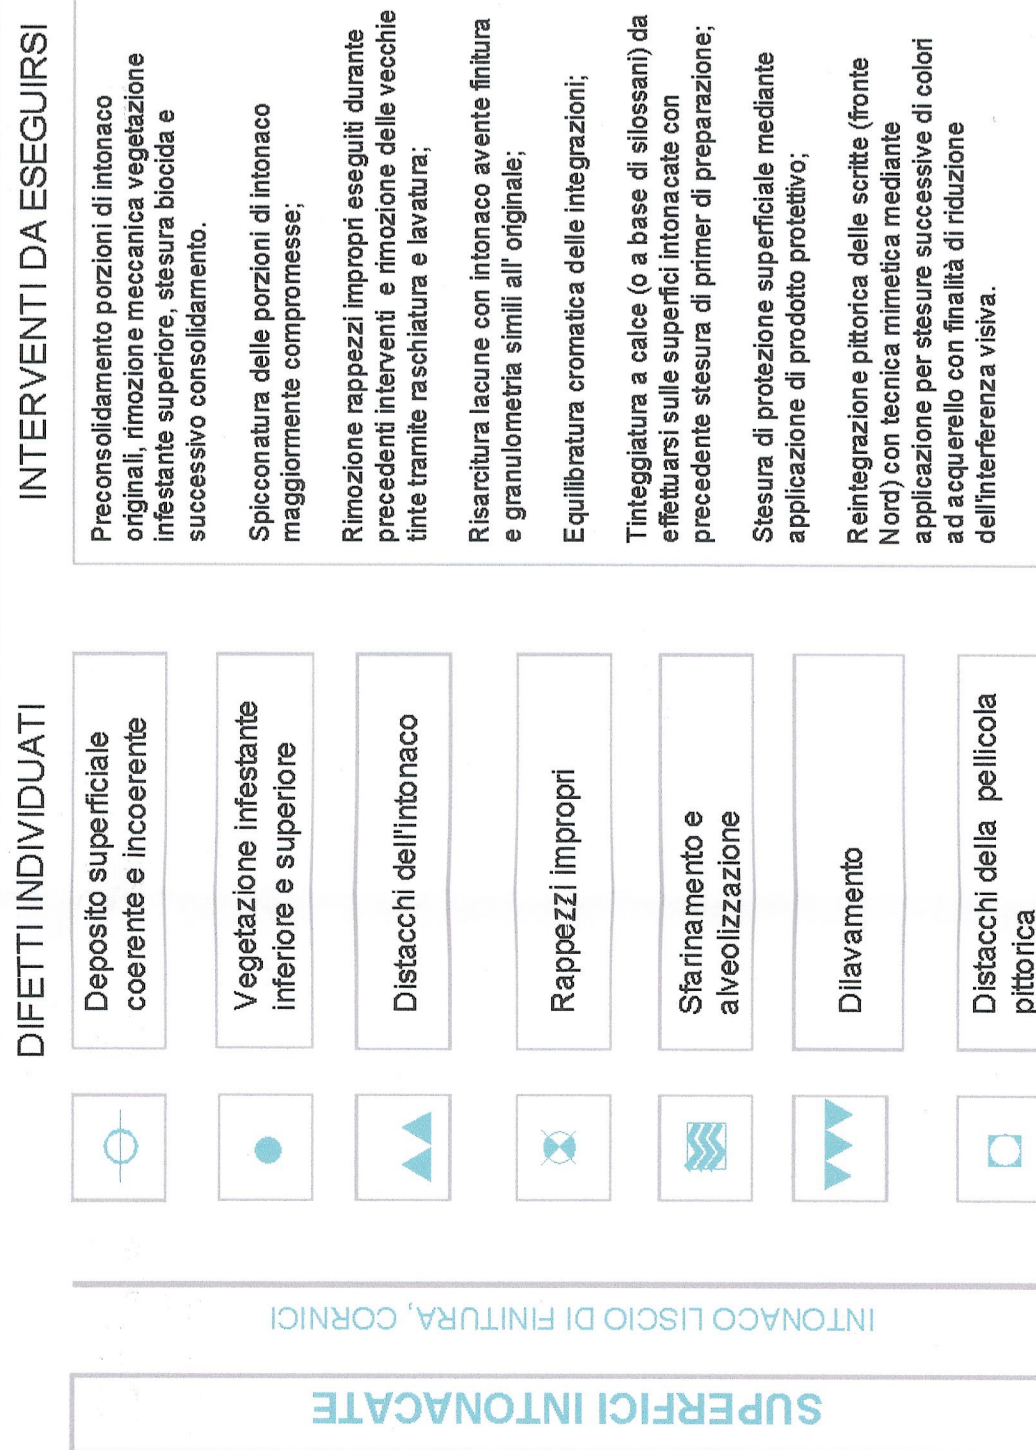

DIFETTI INDIVIDUATI

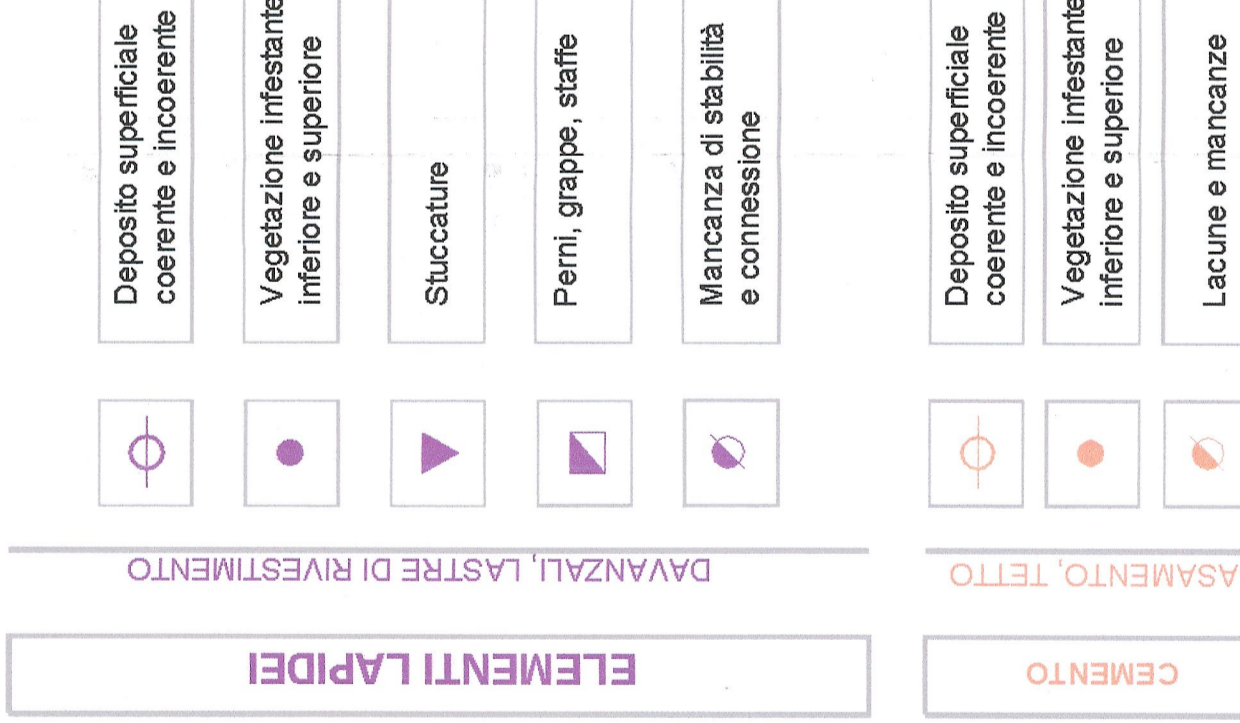


INTERVENTI DA ESEGUIRSI

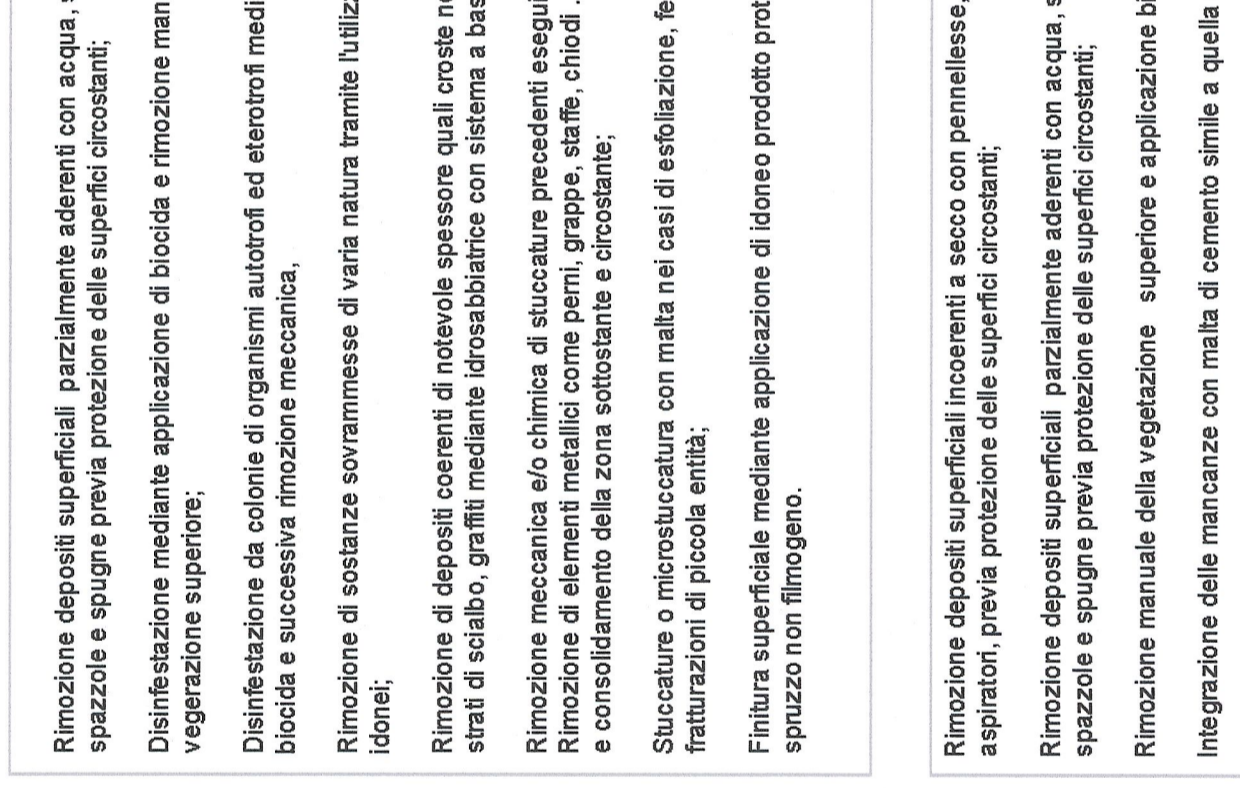


DIFETTI INDIVIDUATI



INTERVENTI DA ESEGUIRSI

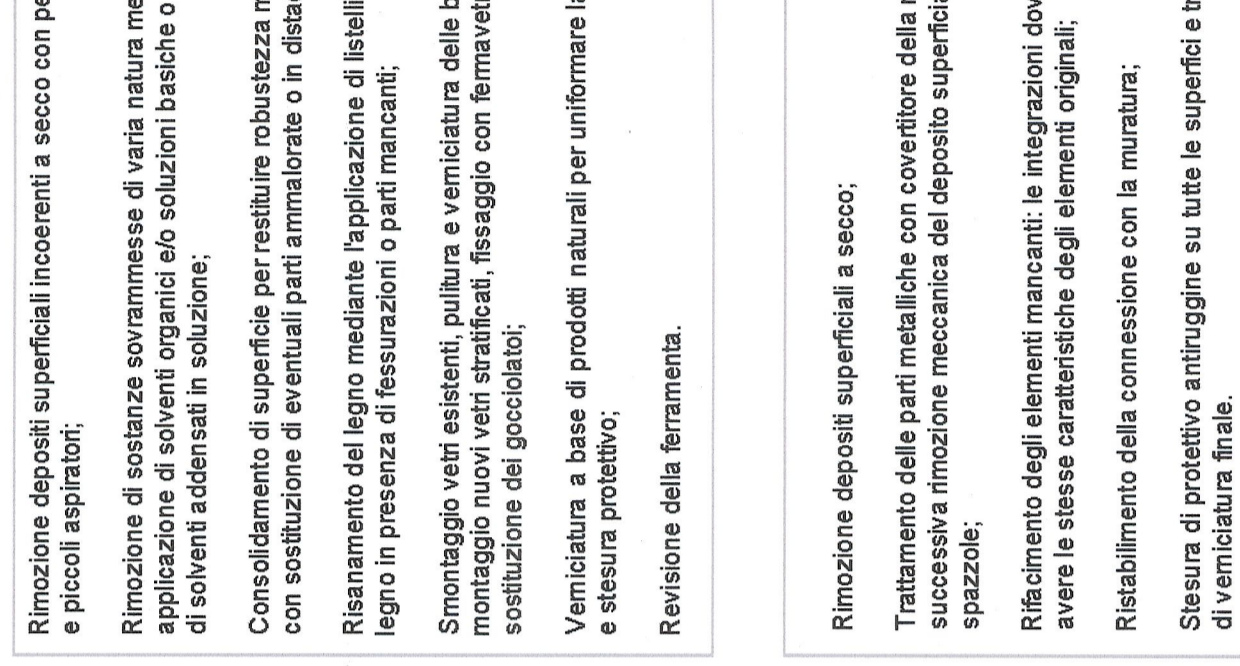

SEQUENZA DEGLI INTERVENTI

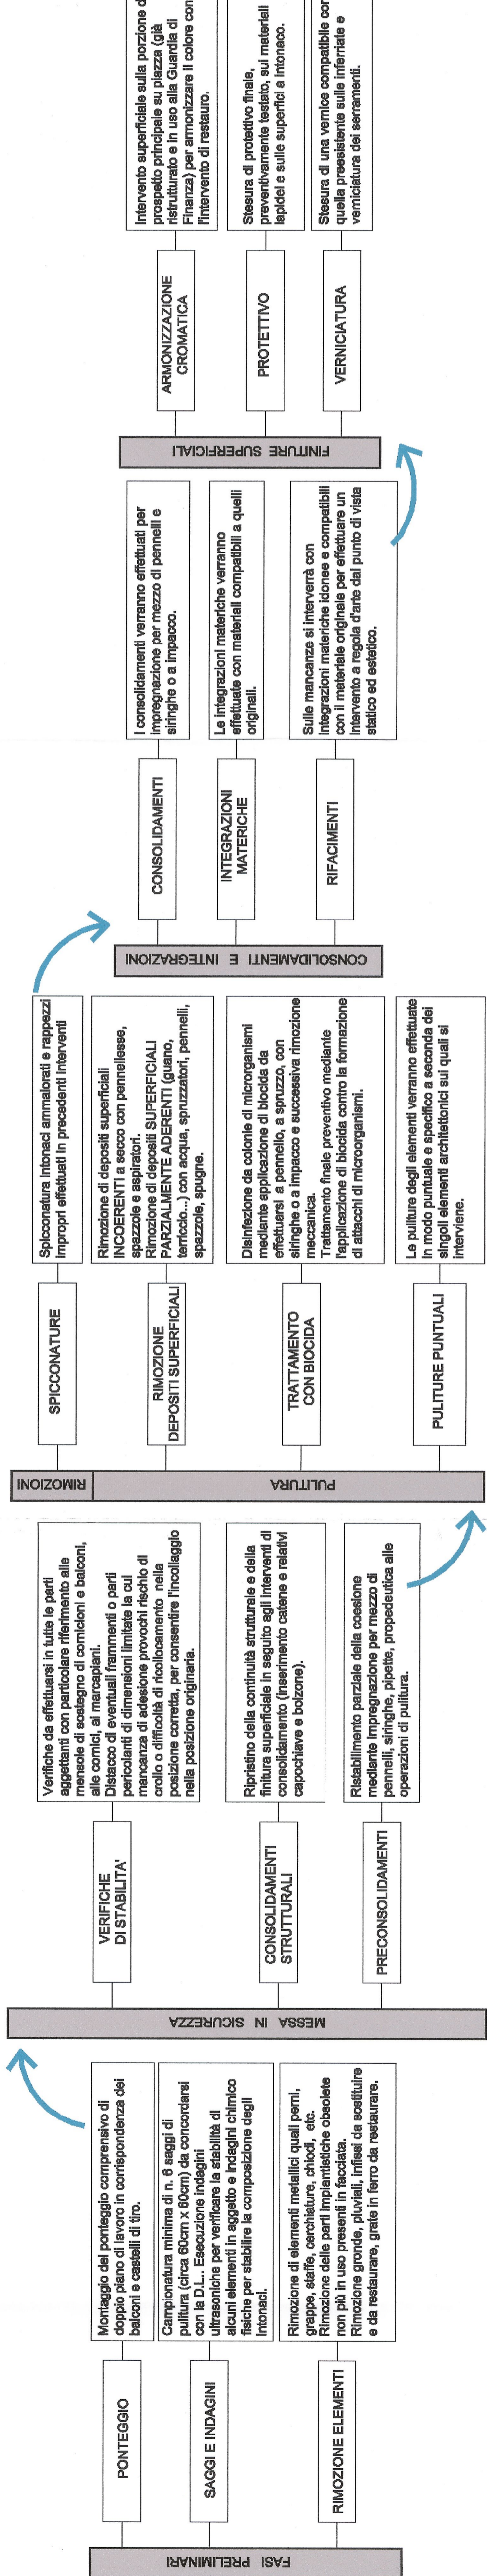

MAISON LYON - TURIN / COLLEGAMENTO TORINO - LIONE

Parte comune italo-francese Sezione transfrontaliera

NOUVELLE LIGNE LYON - NUOVA LINEA TORINO LIONE

Partie commune franco-italienne Section transfrontalière

REVISION DE L'AVANT PROJET DE REFERENCE - REVISIONE DEL PROGETTO DEFINITIVO

OTTEMPERANZA ALLE PRESCRIZIONI DELLA DELIBERA CIPE 57/2011

Prescrizione n. 196 Infopolint Caserma Clemente Henry - Susa

PROGETTO DEFINITIVO Restauro

N° 1 - Mappatura dello stato dei difetti e indicazioni degli interventi di restauro - Ex forestiera

Table with columns for area, date, and status. Includes a revision stamp: UNITA' ALLA DATA 18/03/2024.

Approval stamp: P D 2 H E N G I A 0 3 0 5 B A P P L A

Logo of GF Lyon Turin Ferroviarie and other project-related information.