


SEZIONE

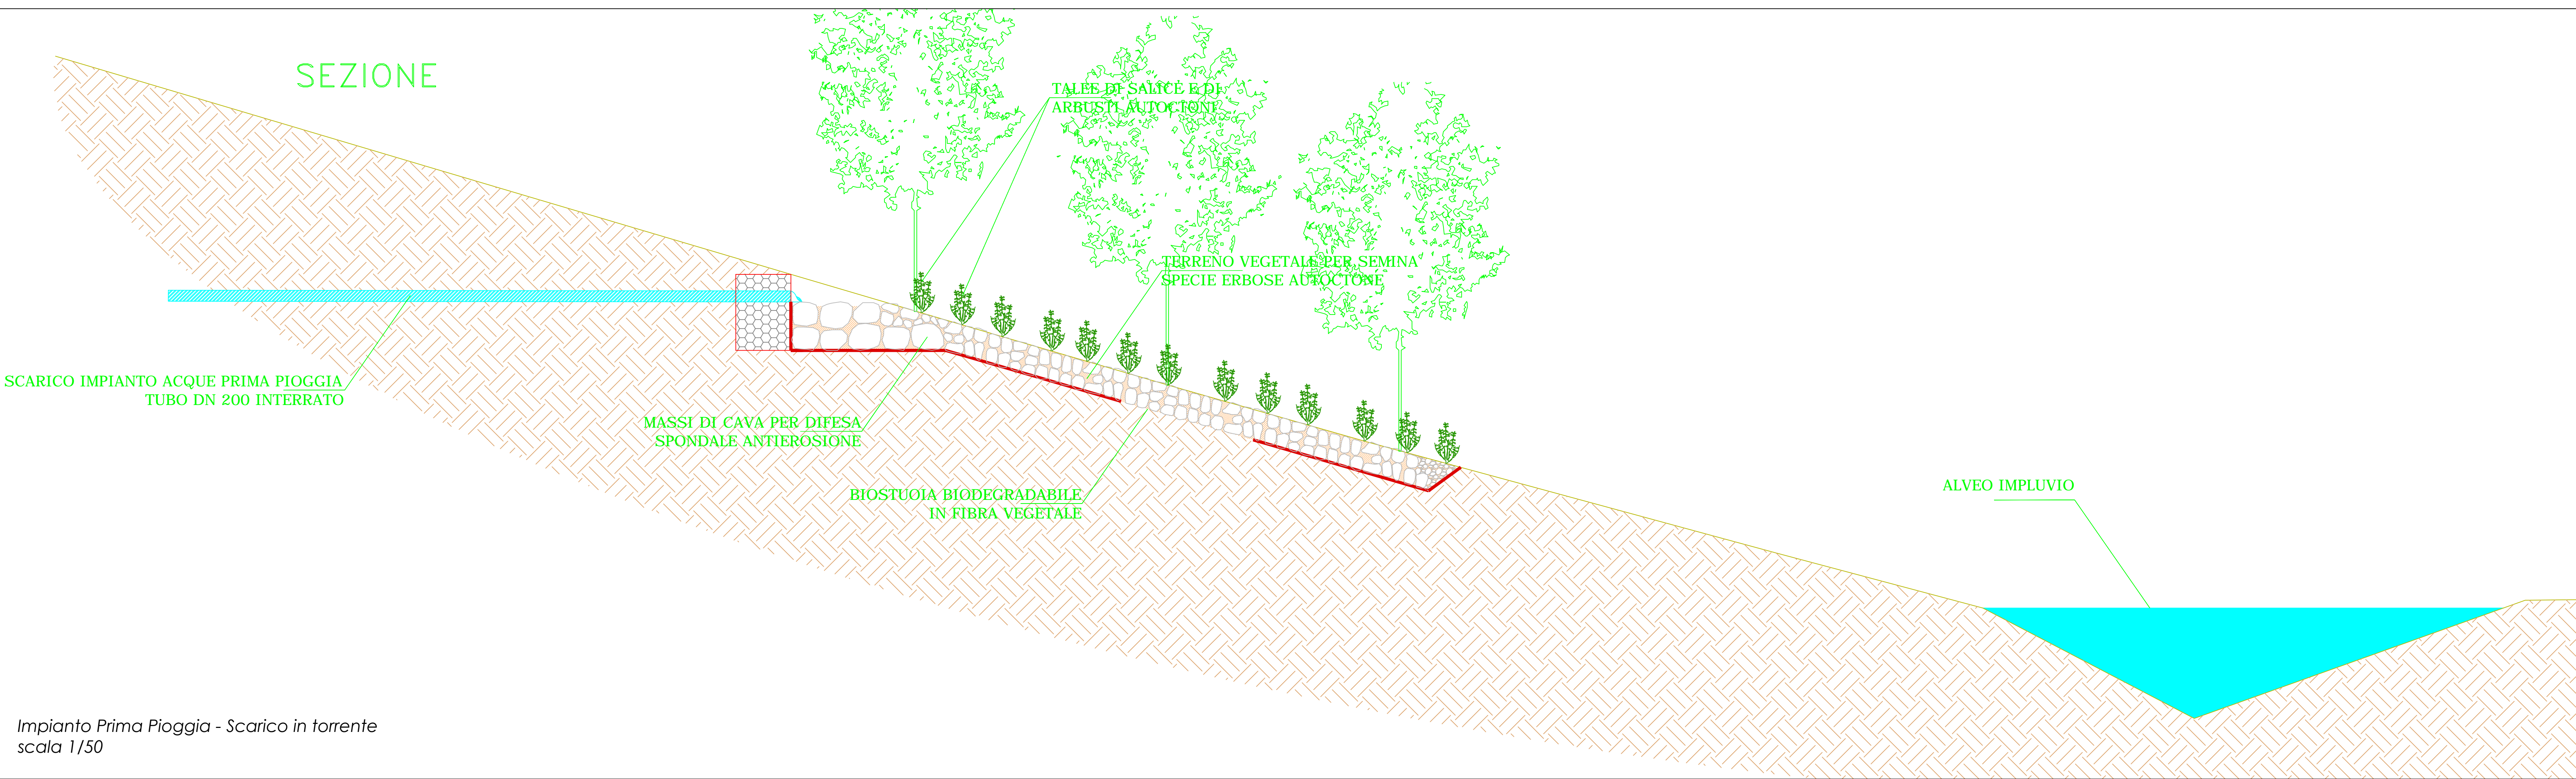

Impianto Prima Pioggia - Scarico in torrente
scala 1/50

Alta Capital 15 S.r.l.
Corso Galileo Ferraris, 22
10121 Torino (TO)
P.Iva 12662180012
PEC altacapital15.pec@maildoc.it

Progettista

ID&A
Industrial Designers and Architects S.r.l.
via Cadore, 45
20038 Seregno (MB)
p.iva 07242770969
PEC ideaplan@pec.it mail info@ideaplan.biz



Progetto per la realizzazione dell'Impianto agrivoltaico integrato ecocompatibile "Barriera Noce" da 50 MWp a Caltanissetta 93100 (CL).

Elaborati del Progetto Definitivo

Impianto Prima Pioggia
Opere di sistemazione spondale
dell'impluvio

Revisione		aggiornamenti
n.	data	
1		
2		
3		

Elenco Elab.

RS 06 EPD

0303 A0

nome file
rs.06.epd.0301_0302_0303.a.0 - impianto prima pioggia.dwg

	data	nome	firma
redatto	03.05.2022	Cambio	
verificato	04.05.2022	Falzone	
approvato	05.05.2022	Speciale	

DATA 05.05.2022 Scala 1:50