
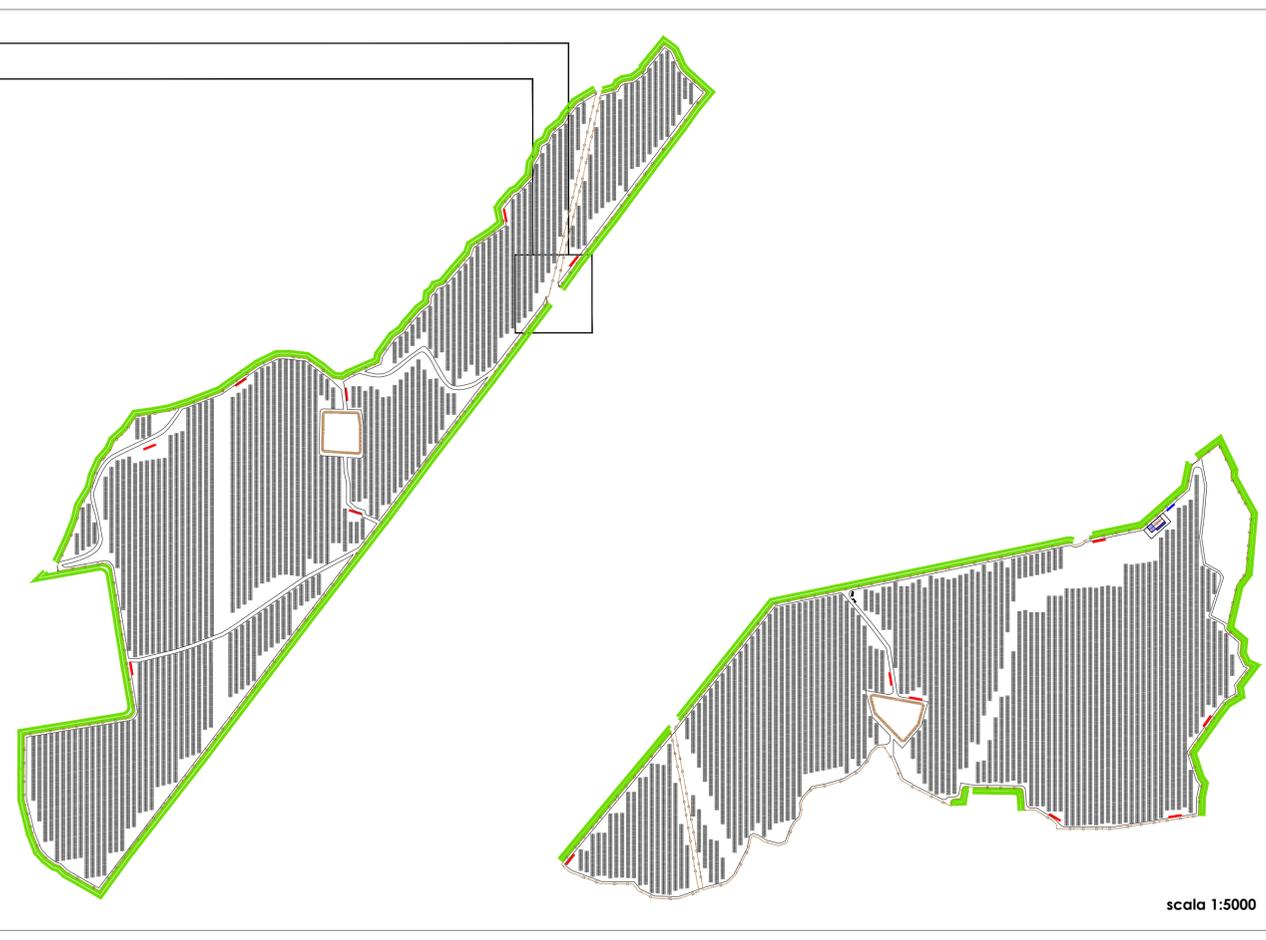
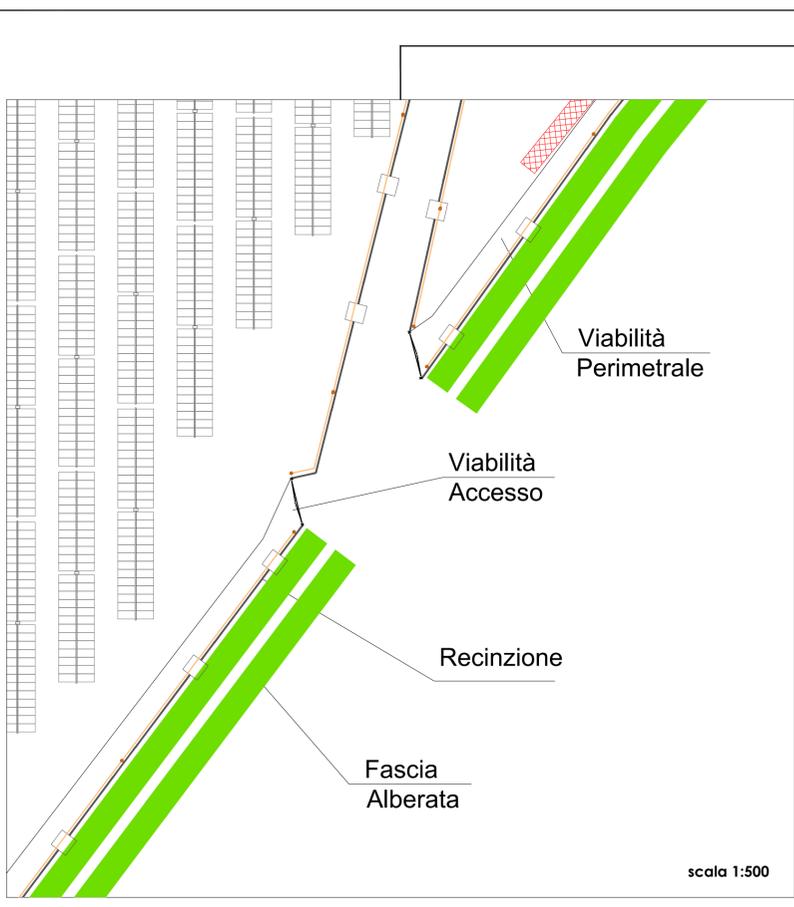


Legenda

- Fascia di Mitigazione e recinzione
- Moduli Tracker
- Trasformatore di campo
- Deposito e Control room
- Invaso di laminazione
- Sistema di Videosorveglianza - 190 Telecamere

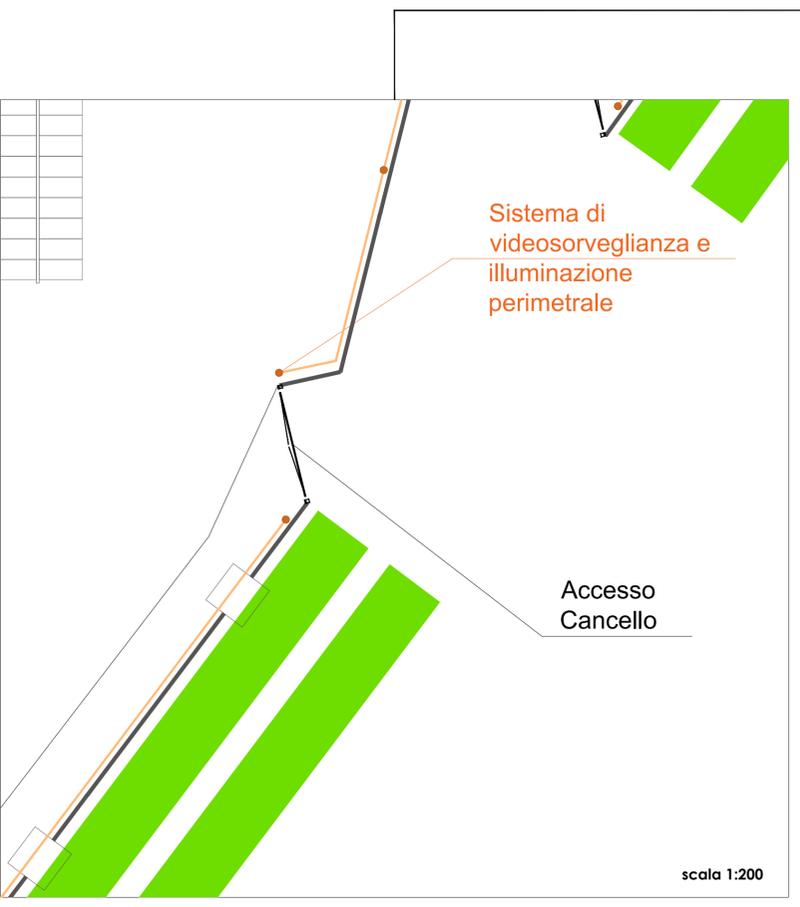

Alta Capital 15 S.r.l.
 Corso Galileo Ferraris, 22
 10121 Torino (TO)
 P.Iva 12662180012
 PEC altacapital15.pec@maildoc.it

Progettista

ID&A Industrial Designers and Architects S.r.l.
 Industrial Designers & Architects
 via Cadore, 45
 20038 Seregno (MB)
 p.iva 07242770969
 PEC ideaplan@pec.it mail info@ideaplan.biz

Progetto per la realizzazione dell'impianto agrivoltaico integrato ecocompatibile "Barriera Noce" da 50 MWp a Caltanissetta 93100 (CL).

Elaborati del Progetto Definitivo

Layout della viabilità generale, recinzioni e videosorveglianza

Revisione n.	data	aggiornamenti
1		
2		
3		

Elenco Elab.

RS 06 EPD

0012 A0

nome file	data	nome	firma
rs.06.epd.0012.a.0.layout viabilità recinz e videosorv.dwg	03.05.2022	Flocco	
	03.05.2022	Falzone	
	03.05.2022	Speciale	

DATA 03.05.2022 Scale varie