


Rilievo topografico - Fotogrammetria aerea
Piano a curve di livello

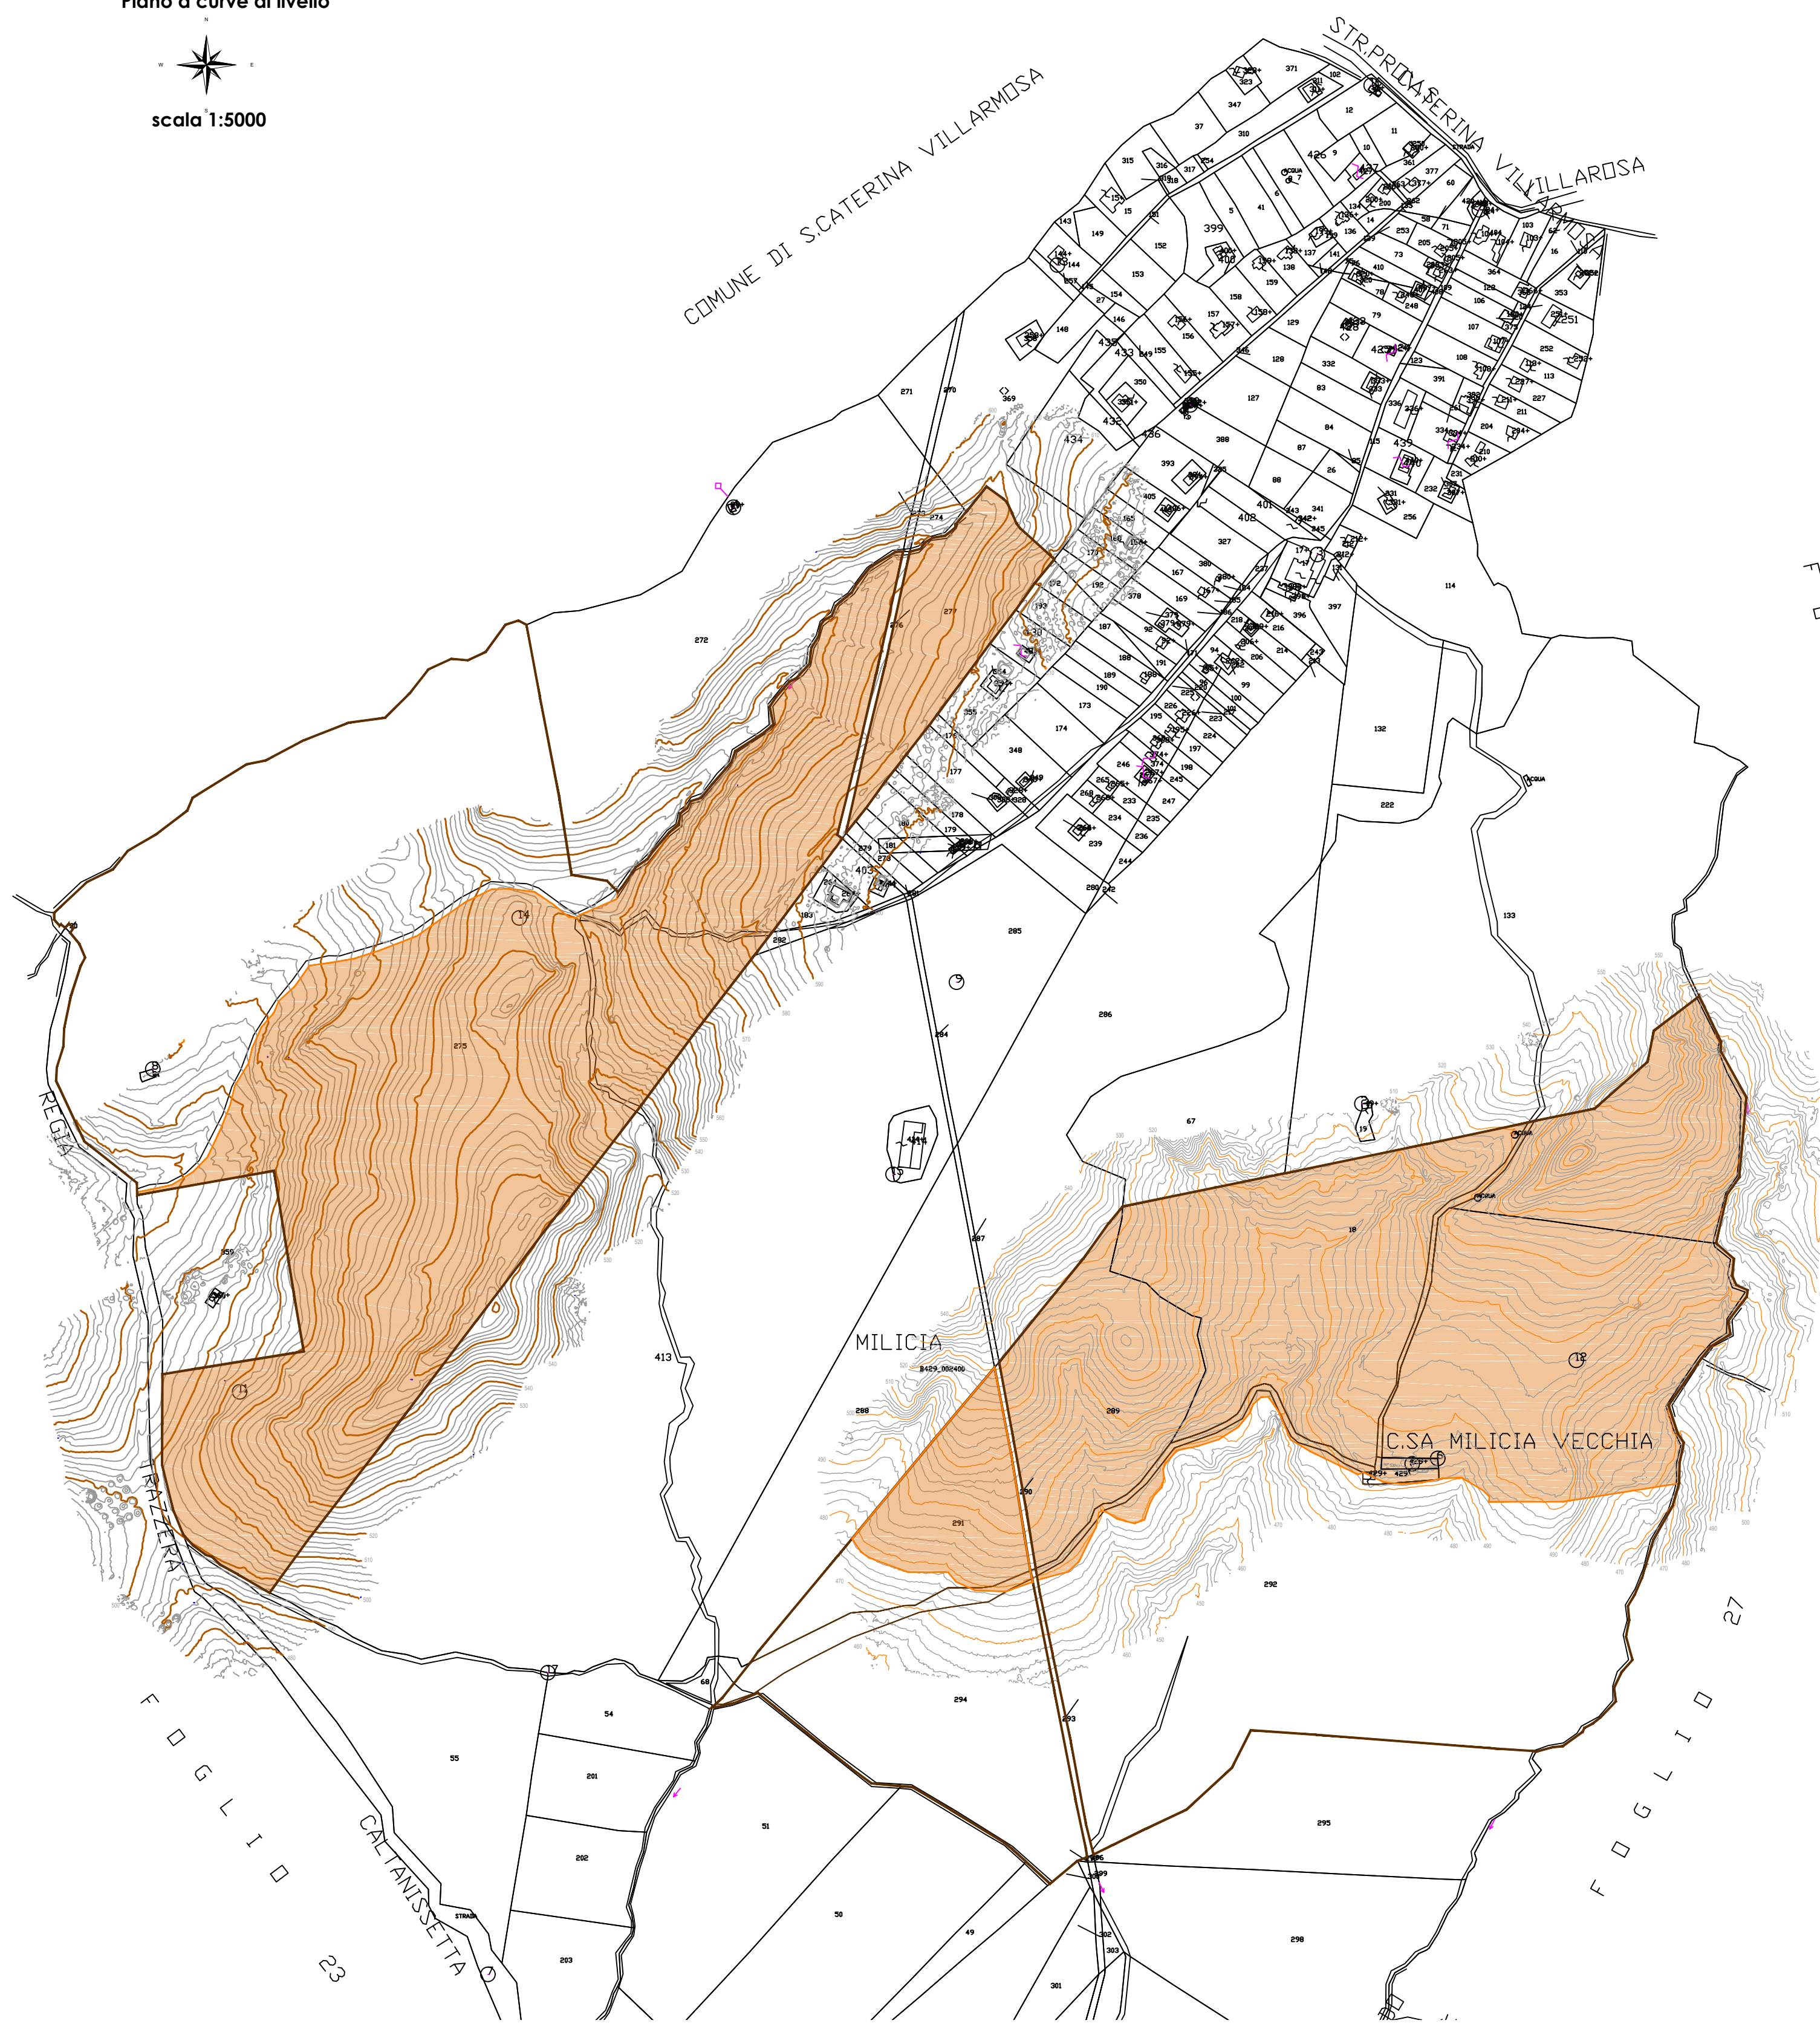

scala 1:5000

COMUNE DI SCATERINA VILLAROSA
STR. PRIMA SERINA VILLAROSA



Ortomosaico




scala 1:5000



Rilievo topografico
Indicazione Area



scala 1:10.000

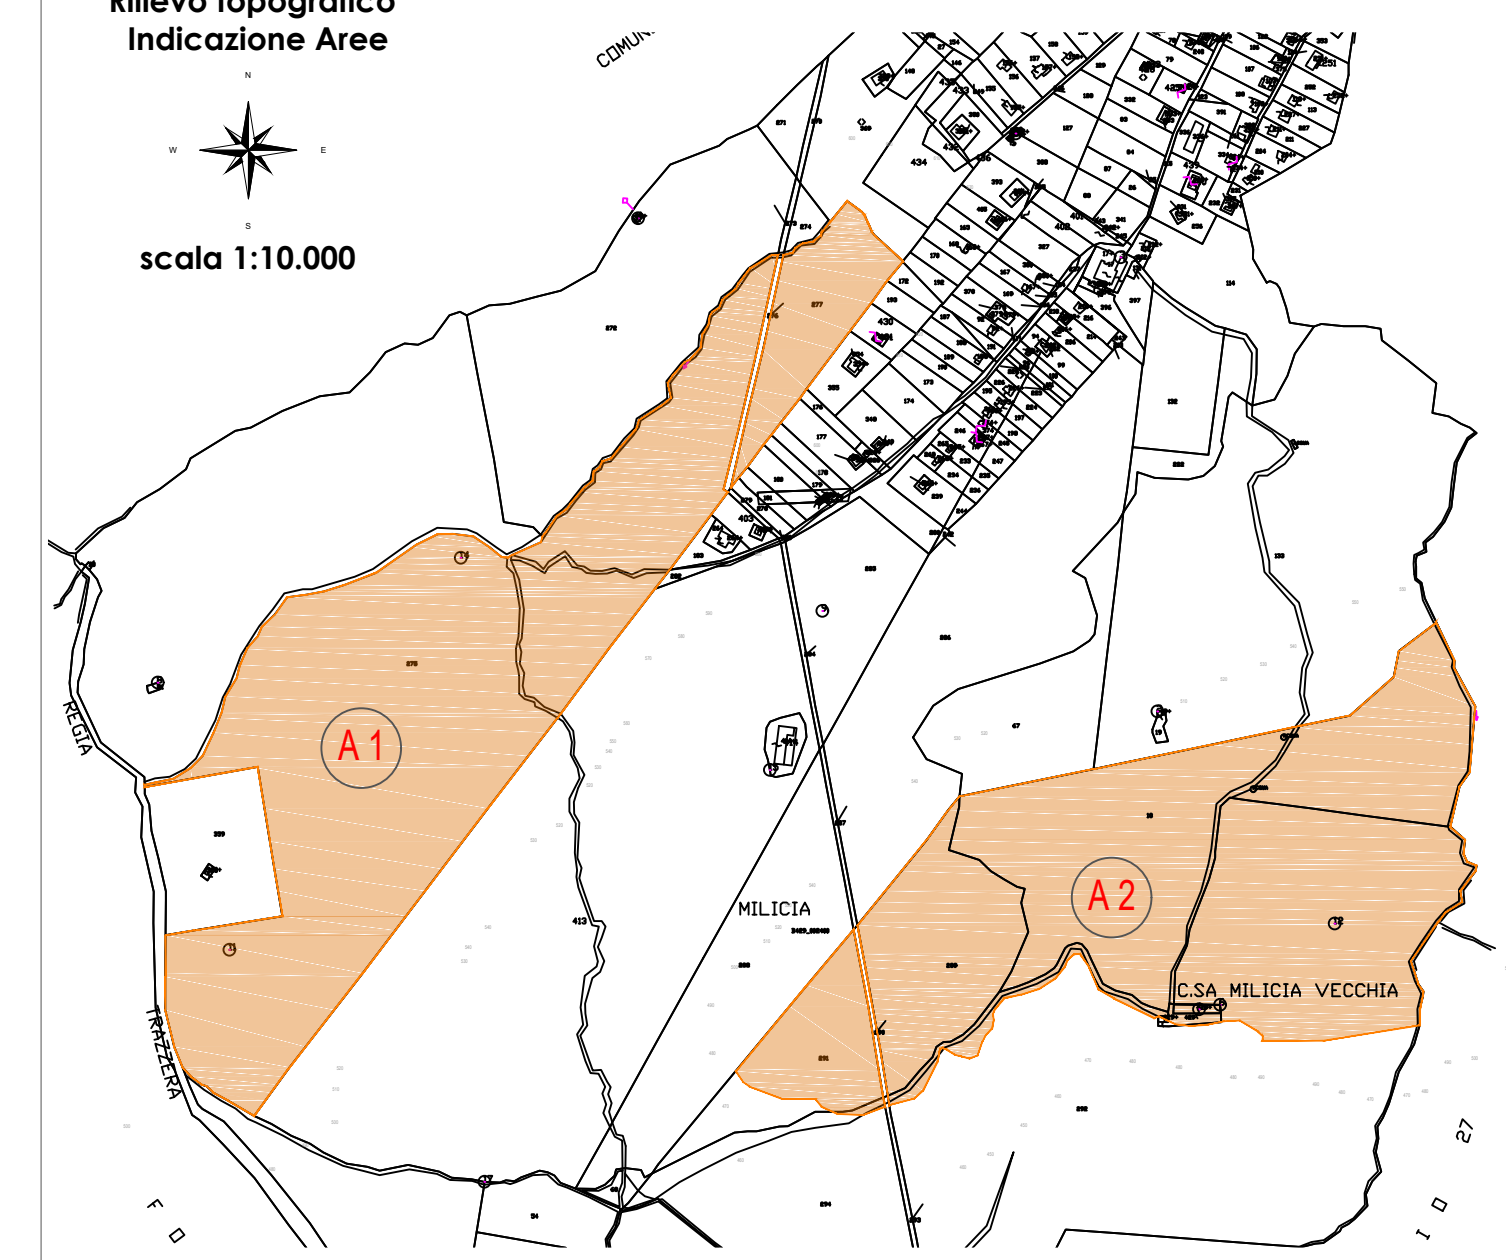

 ALTA CAPITAL 15

Alta Capital 15 S.r.l.
Corso Galileo Ferraris, 22
10121 Torino (TO)
P.Iva 12662180012
PEC altacapital15.pec@maildoc.it

Progettista

ID&A
Industrial
Designers &
Architects

Industrial Designers and Architects S.r.l.
via Cadore, 45
20038 Seregno (MB)
p.iva 07242770969
PEC ideaplan@pec.it mail info@ideaplan.biz



Progetto per la realizzazione dell'Impianto agrivoltaico integrato ecocompatibile "Barriera Noce" da 50 MWp a Caltanissetta 93100 (CL).

Studio di Impatto Ambientale

Planimetria catastale stato attuale
con piano quotato e curve di livello

Revisione n.	data	aggiornamenti
1		
2		
3		

Elenco Elab.

RS 06 SIA

0037 A0

nome file	data	nome	firma
pruva.01.dwg	03.05.2022	Falzone F.	
	04.05.2022	Falzone	
	05.05.2022	Speciale	

DATA 03.05.2022 Scala varie