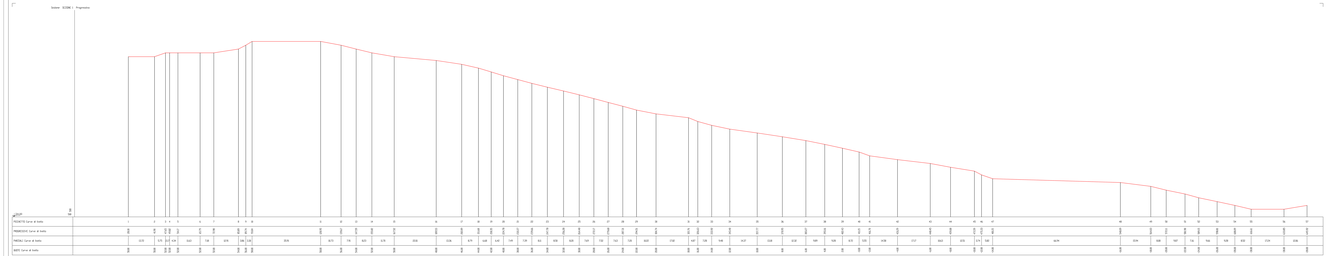

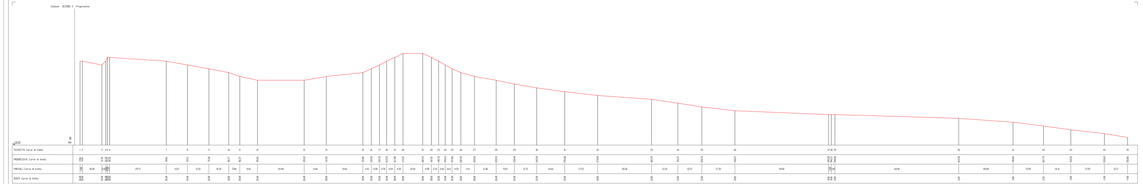

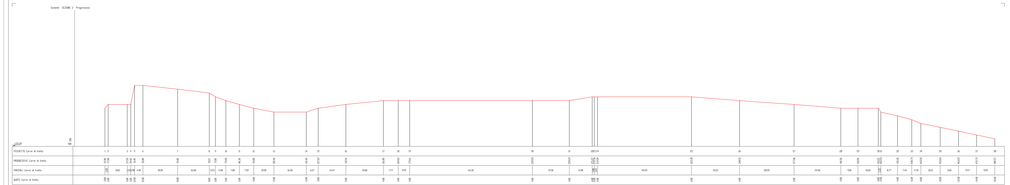

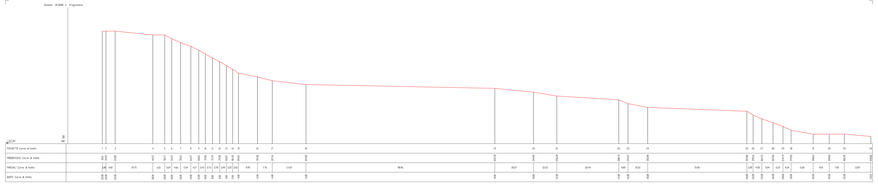

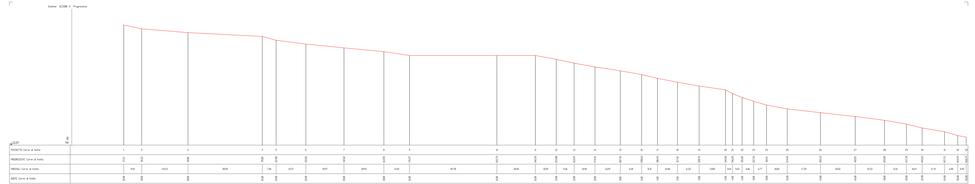

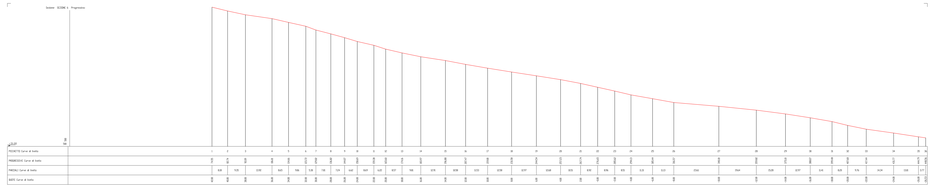

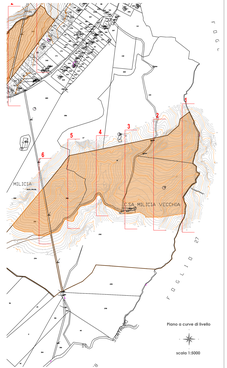

ALTA CAPITAL15

Alta Capital 15 S.r.l.
Piazza Galileo Ferraris, 22
10121 Torino (TO)
P.Iva 12662180012
PEC: altacapital15.pec@mailbox.it

Progettista

ID&A Industrial Designers & Architects

Industrial Designers and Architects S.r.l.
Via Cavallotti, 14
24038 Seregno (MB)
p.iva 07242770969
PEC: idea@pec@pec.it mail info@idea@pec.it

Progetto per la realizzazione dell'impianto agrivoltaico integrato ecocompatibile "Barriera Noce" da 50 MWp a Caltanissetta 93100 (CL).

Studio di Impatto Ambientale

Sezioni e profili altimetrici longitudinali rappresentanti lo stato attuale - A2

Revisione

n.	data	oggetto/motivo
1		
2		
3		

Elenco Elab.

nome file:
p-rs06-sia-

	data	nome	firma
redatto	03.03.2022	Fabiano F.	
verificato	04.03.2022	Fabiano	
approvato	03.03.2022	Sparacio	

RS 06 SIA

0040 A0

SCALA 03.03.2022 Scala varie