


- LEGENDA:**
- 1. pannello fotovoltaico
 - 2. supporto pannello fotovoltaico
 - 3. trave
 - 4. elemento di aggancio trave/pilastro
 - 5. pilastro IPE
 - 6. attuatore meccanico movimento pannelli

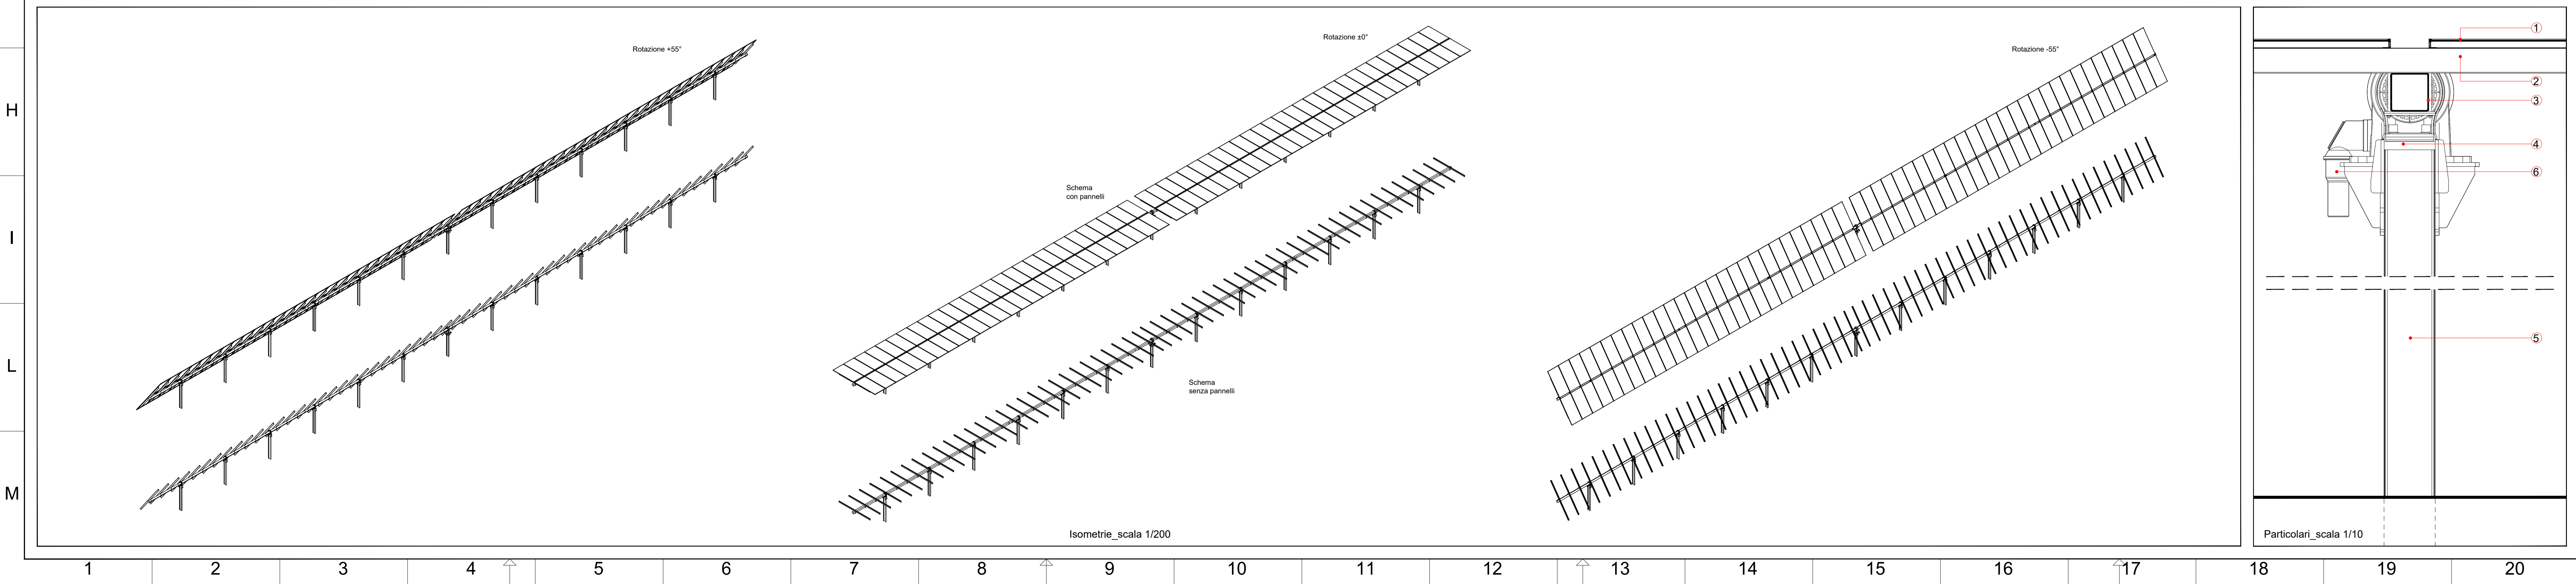





REGIONE BASILICATA

PROVINCIA DI POTENZA

COMUNE DI MELFI

PROGETTO:
 Progetto definitivo per la realizzazione di un impianto agrovoltaico denominato "PV Melfi" di P_n pari a 19,8 MW da realizzarsi nel Comune di Melfi (PZ)

Progetto Definitivo

PROPONENTE:

DREN SOLARE 5 s.r.l.
SCORESINA (CR) VIA PIETRO TRINGOLLI 4 CAP 30015 PIVA 0171790091

ELABORATO: **Tipici strutture pannelli**

<p>PROGETTISTI:  Ing. Riccardo Caputo  Ing. Gaetano Scurto</p>	<p>Scala: varie</p> <p>Tavola: 03.A</p>
<p>Data: 16-03-2023</p>	<p>Rev. Data Revisione 00 16-03-2023</p>
<p>Descrizione emissione</p>	