
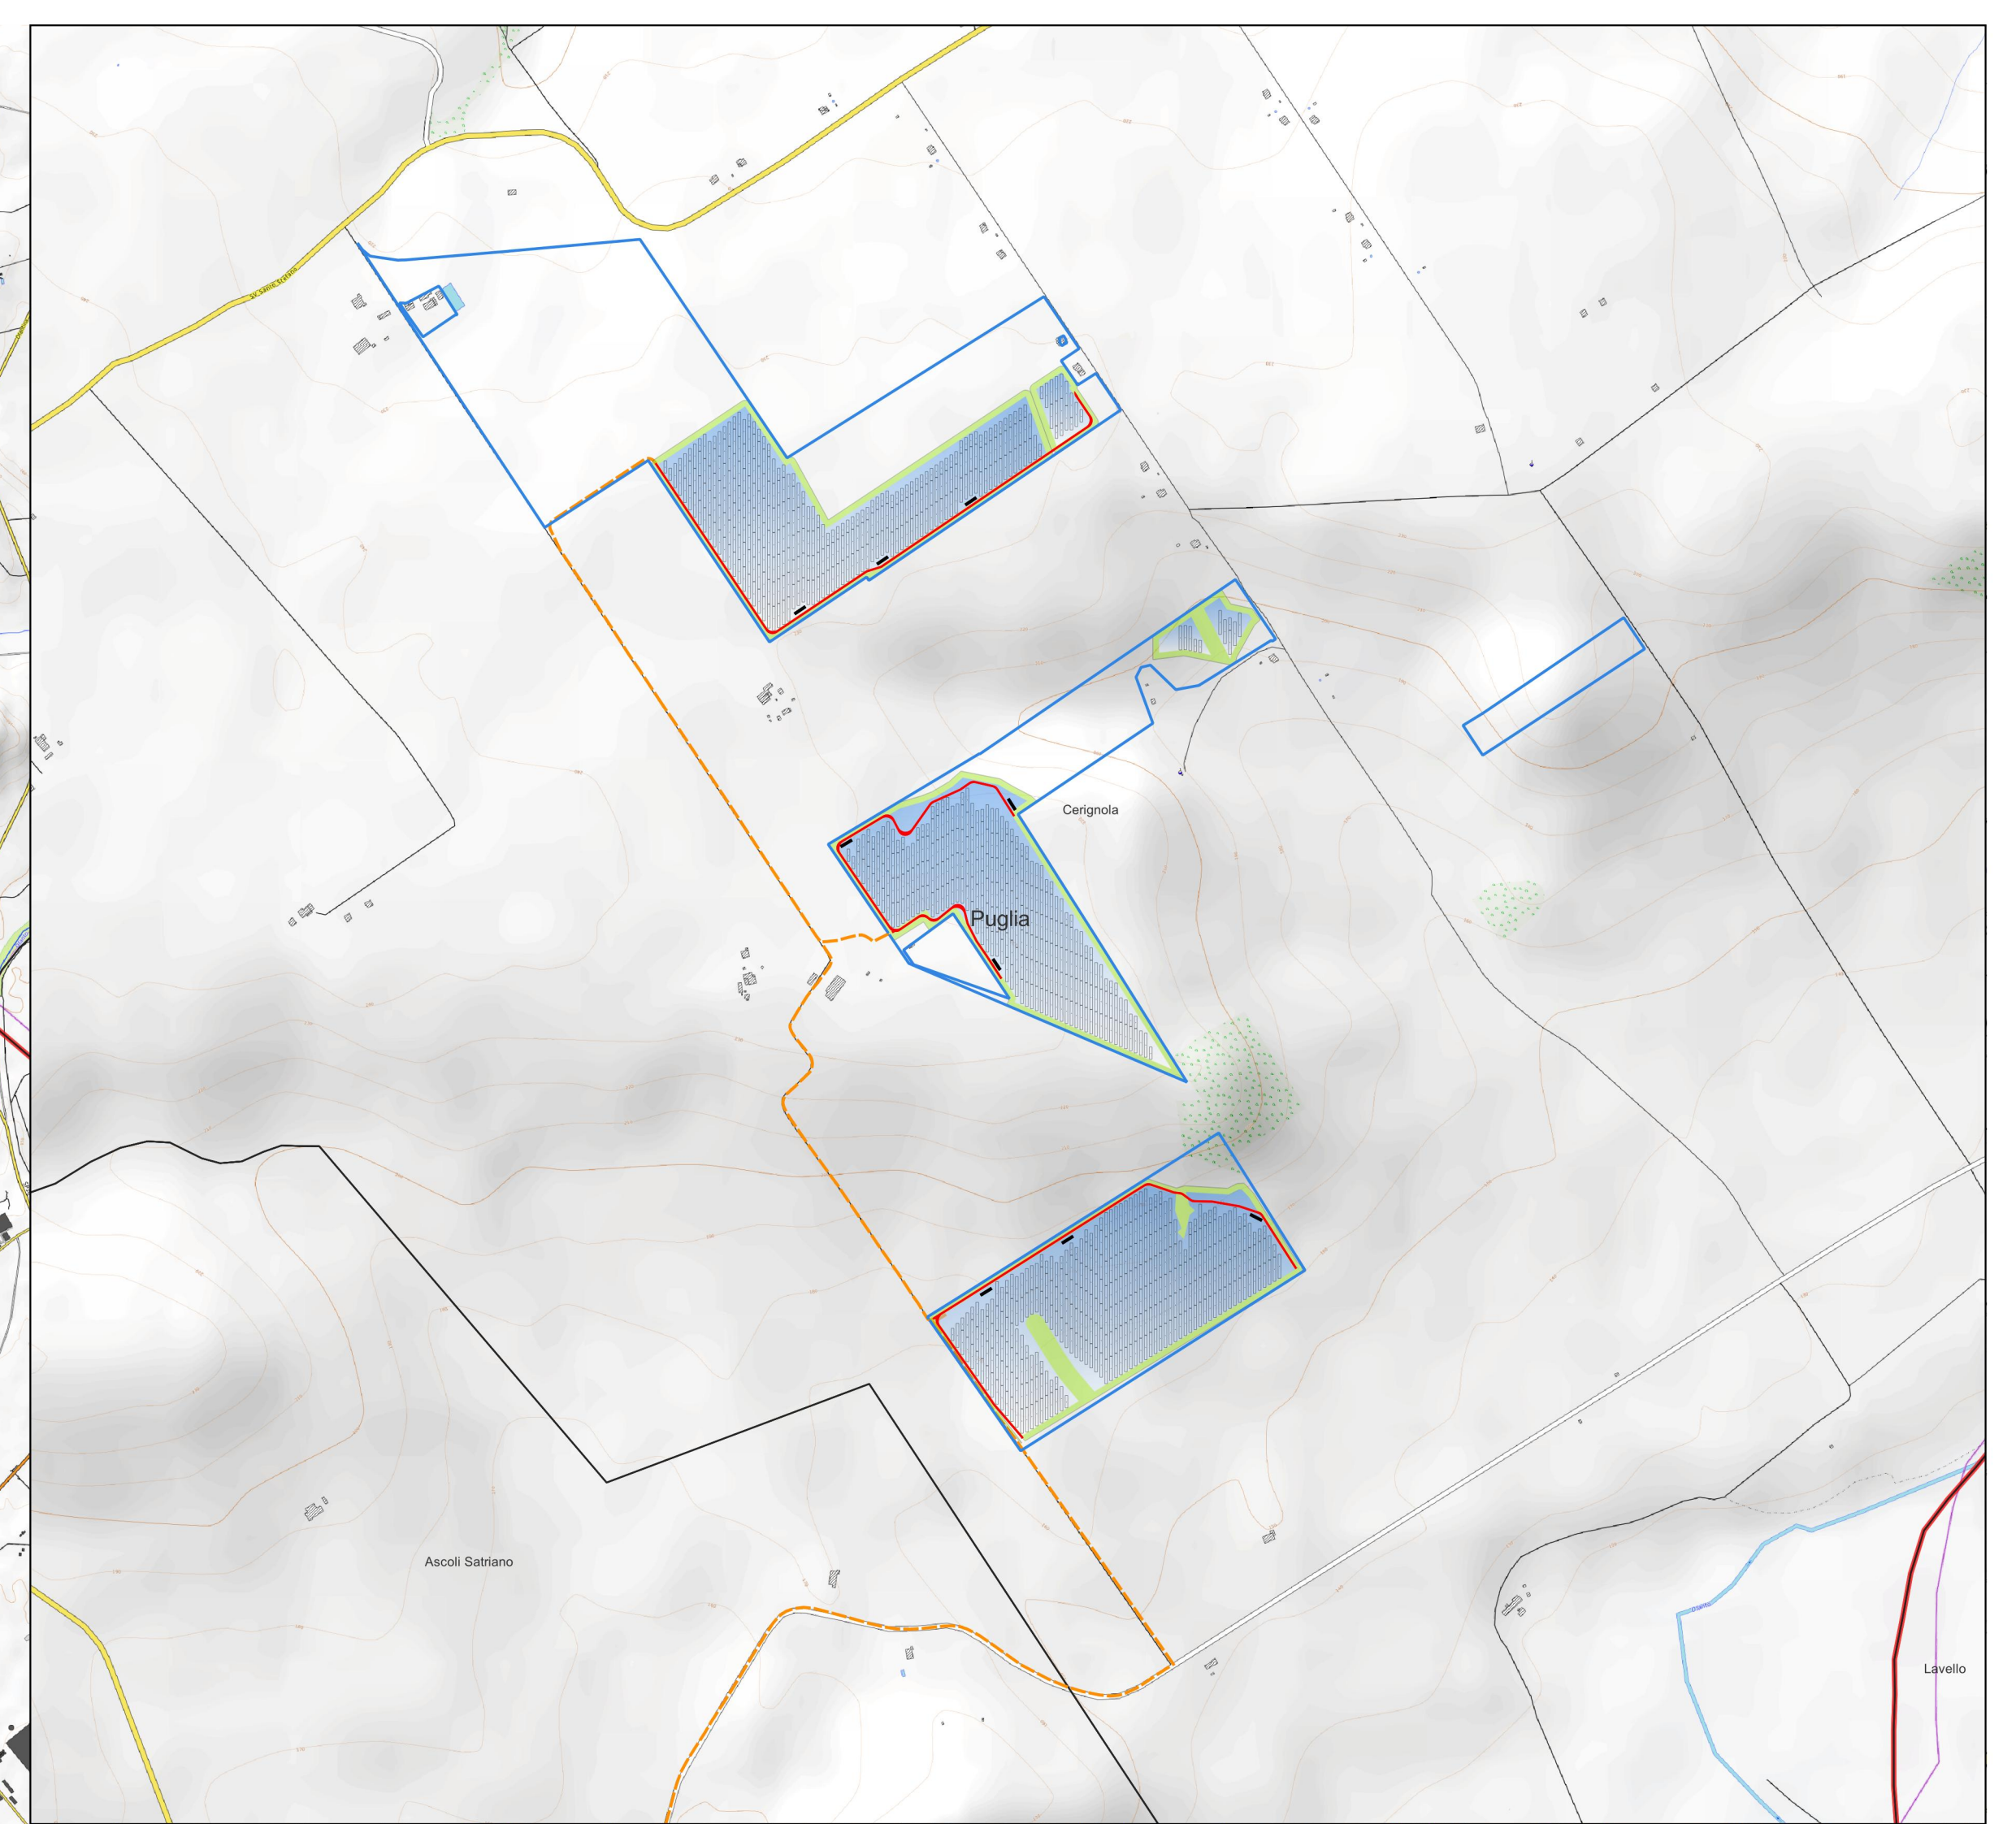


Ascoli Satriano 29.9
 Impianto Agrivoltaico ASCOLI SATRIANO 29.9
 FASCIA DI MITIGAZIONE
 CAMPI FV
 cavidotto_Ascoli Satriano 29.9
 PARTICELLE CATASTALI CONTRATTUALIZZATE
 OpenTopoMap
 CONFINI REGIONALI
 limiti comunali IT

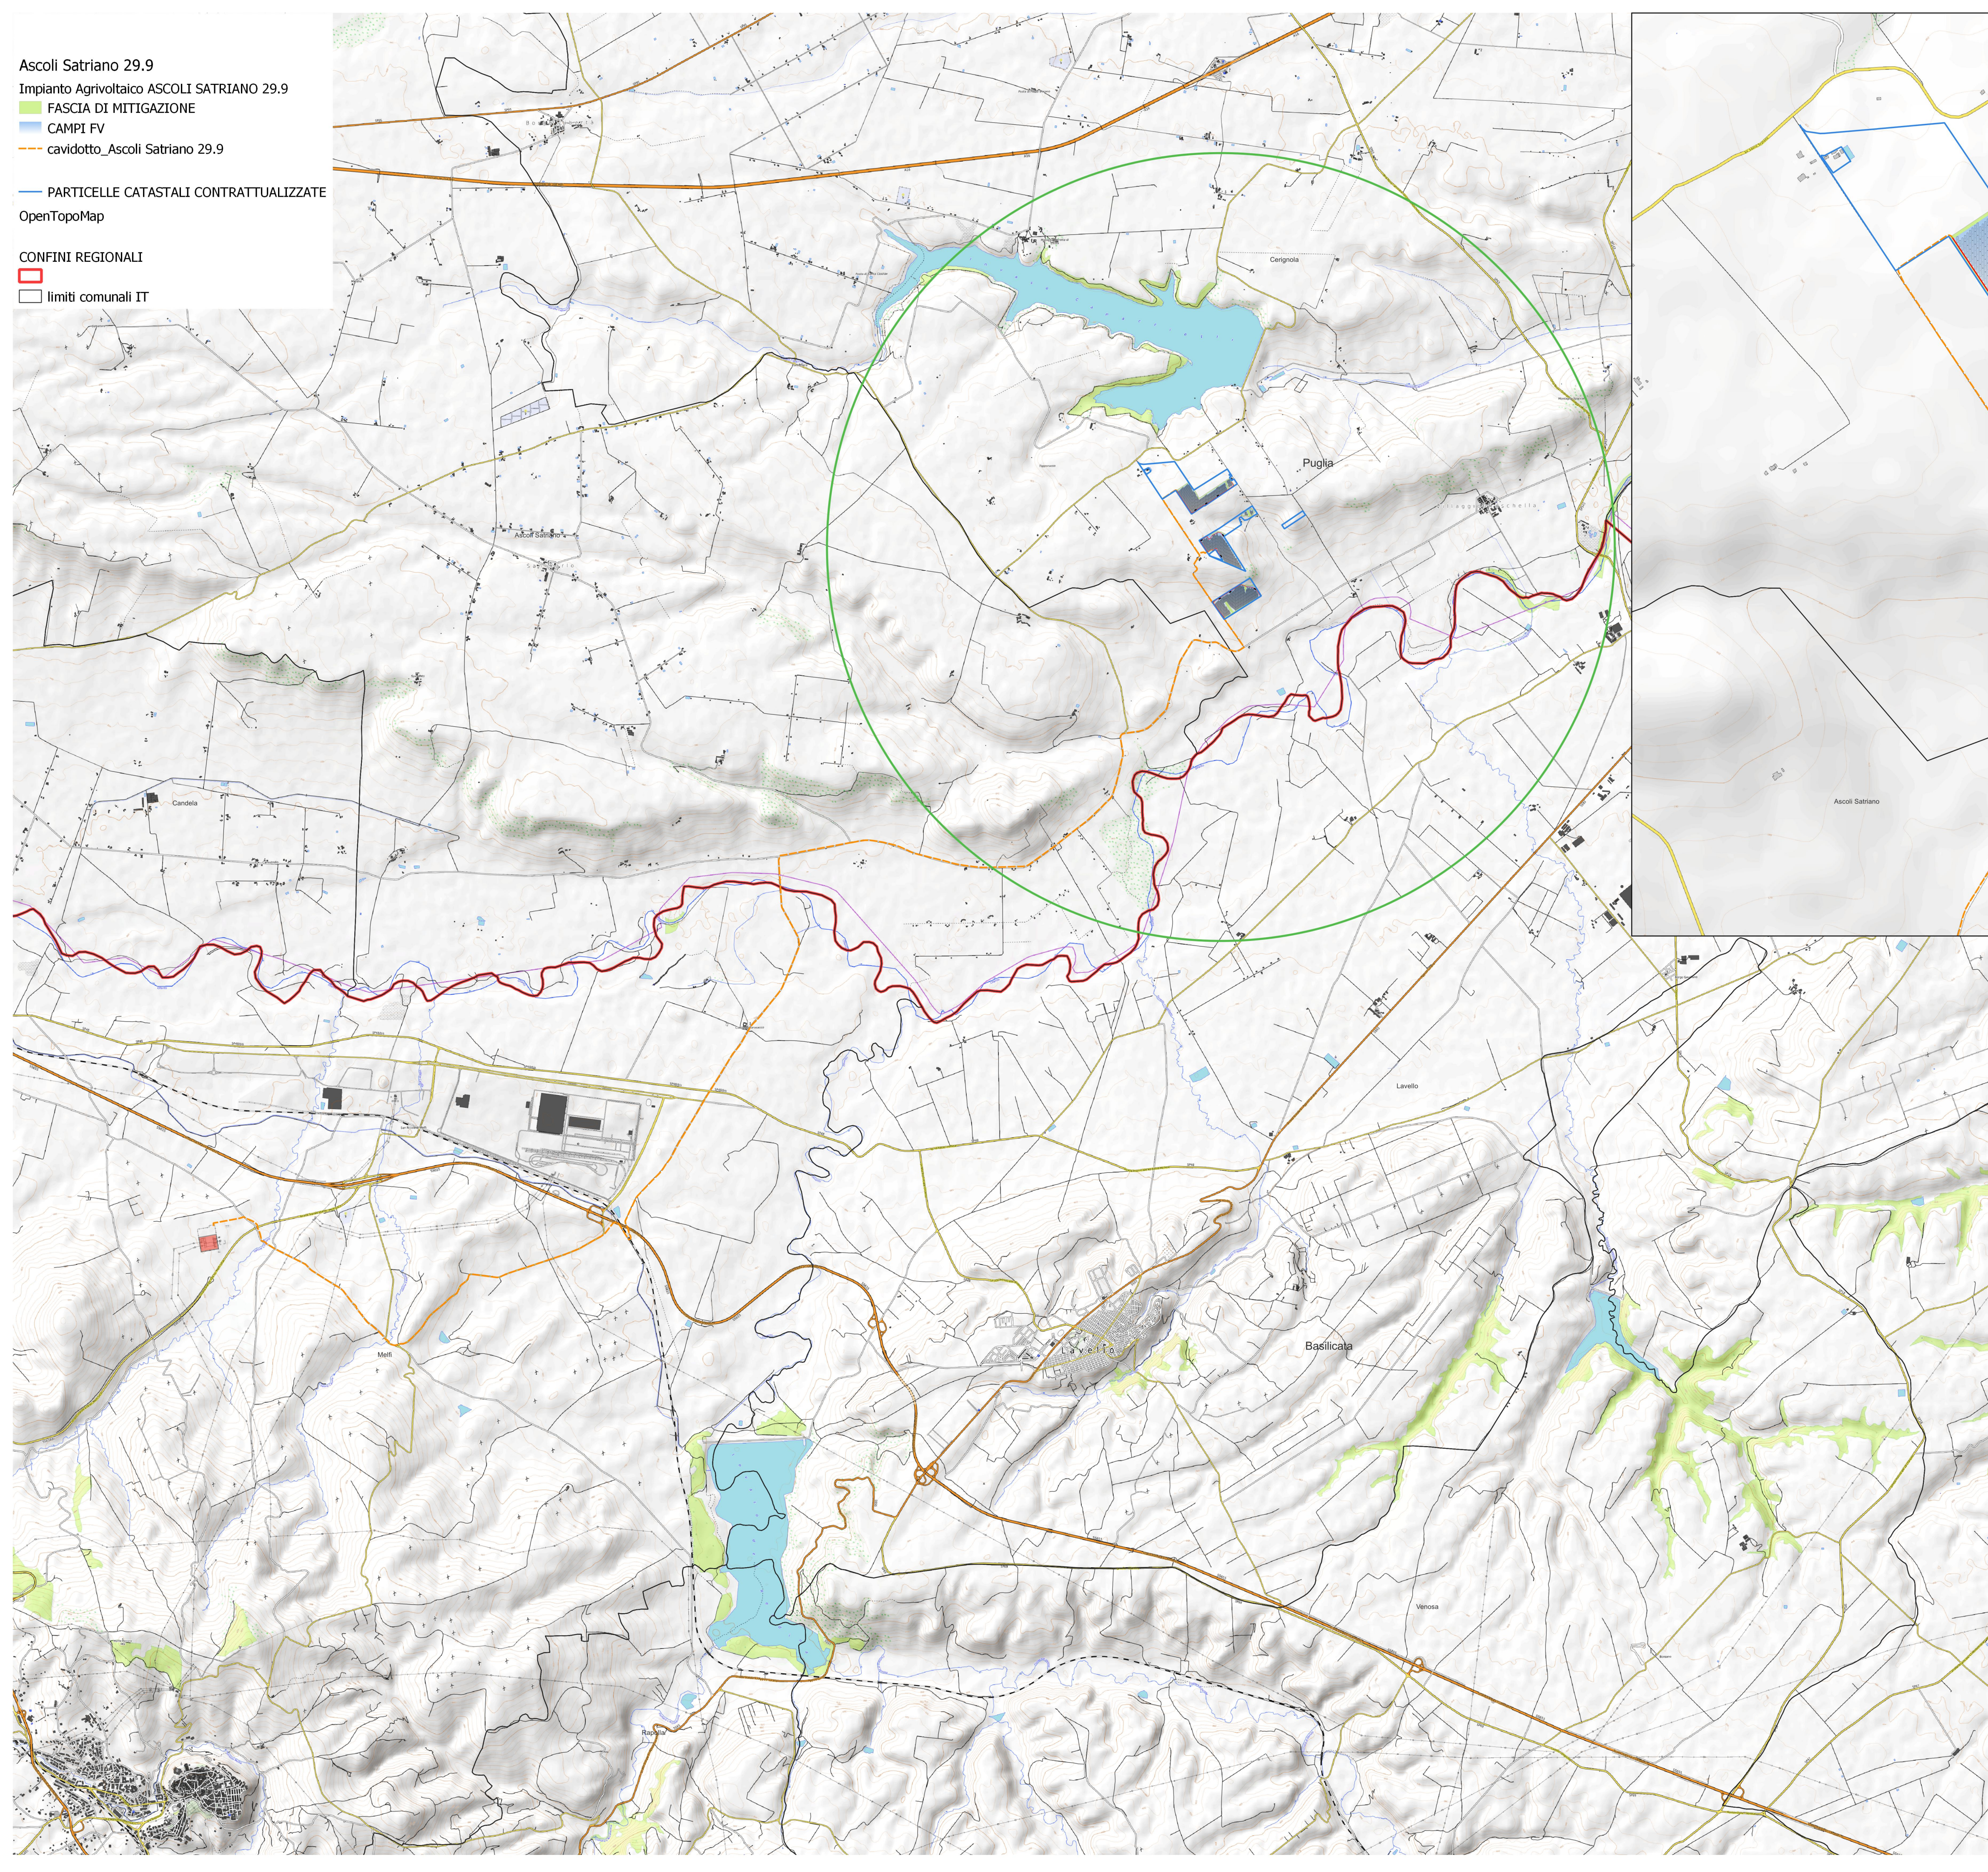

il tecnico
 arch. Michele Roberto LAPENNA
 corso G. Garibaldi, 6- Brindisi
 rr.architetti.br@gmail.com

Responsabile Tecnico BELLFIX PLUS SRL
 ing. Cosimo TOTARO
 engineering@nrgplus.global

IL PROMOTORE:
ASCOLI SATRIANO SOLAR PARK S.R.L.
 Viale Francesco Restelli 3/7 20124 Milano (MI)
 P. IVA 02332890686
 PEC: arngsolar2@pec.it
 Codice Cliente:

PROGETTO: **IMPIANTO AGRIVOLTAICO ASCOLI SATRIANO 29.9**

DOCUMENTI: **AS29.9_02 Planimetria su carta topografica**

LOCALIZZAZIONE	INFORMAZIONE DI PROGETTO		FASE				
Comune: Cerignola Provincia: Foggia Regione: Puglia	SORGENTE: SOLARE PACI[MW]: 23,50 PDCI[MWp]: 30,04	AREA[Ha]: 36,08 GRC[%]: 55,02	PERMESSI				
COORDINATE	DETTAGLI DI PROGETTO						
LAT: 41,13° LONG: 15,81° ALT (m) 228	N.PAN: 50,070 P.PAN[Wp] 600 STRU: tracker	N.INV: 92 P.INV[kVA]: 330/300@40° INCL: +/-60°	PITCH[m]: 8,15 N.STR: 767 (2P1x30) 135 (2P15)				
PREPARATO	DISEGNATO	VERIFICATO	APPROVATO	NOME	REGISTRAZIONE	FIRMA	DATA
				Michele Roberto LAPENNA Michele Roberto LAPENNA Michele Roberto LAPENNA			
SCALA 1:40.000 - 1:10.000							