

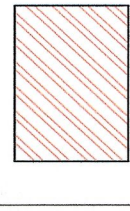
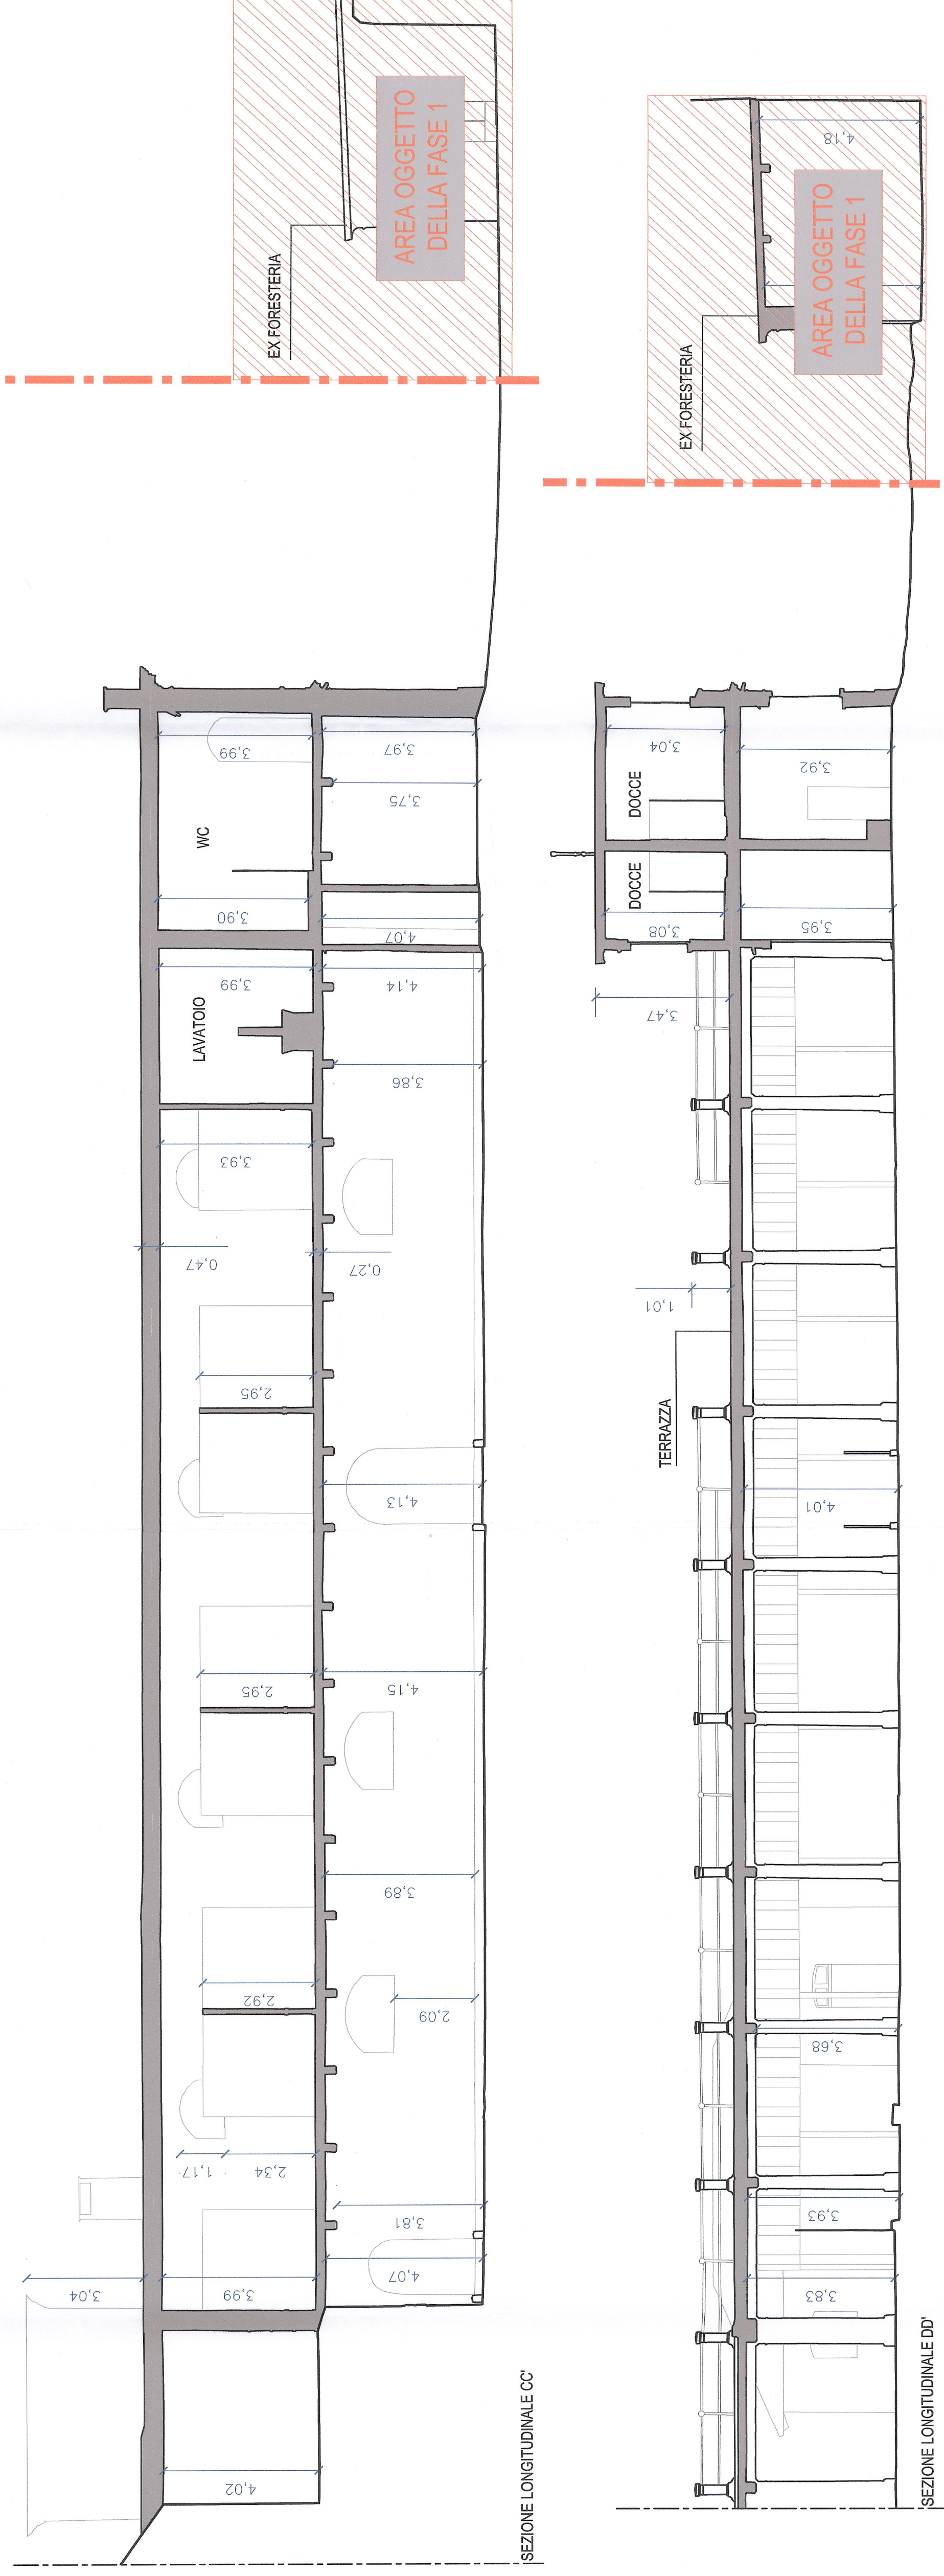


LEGENDA

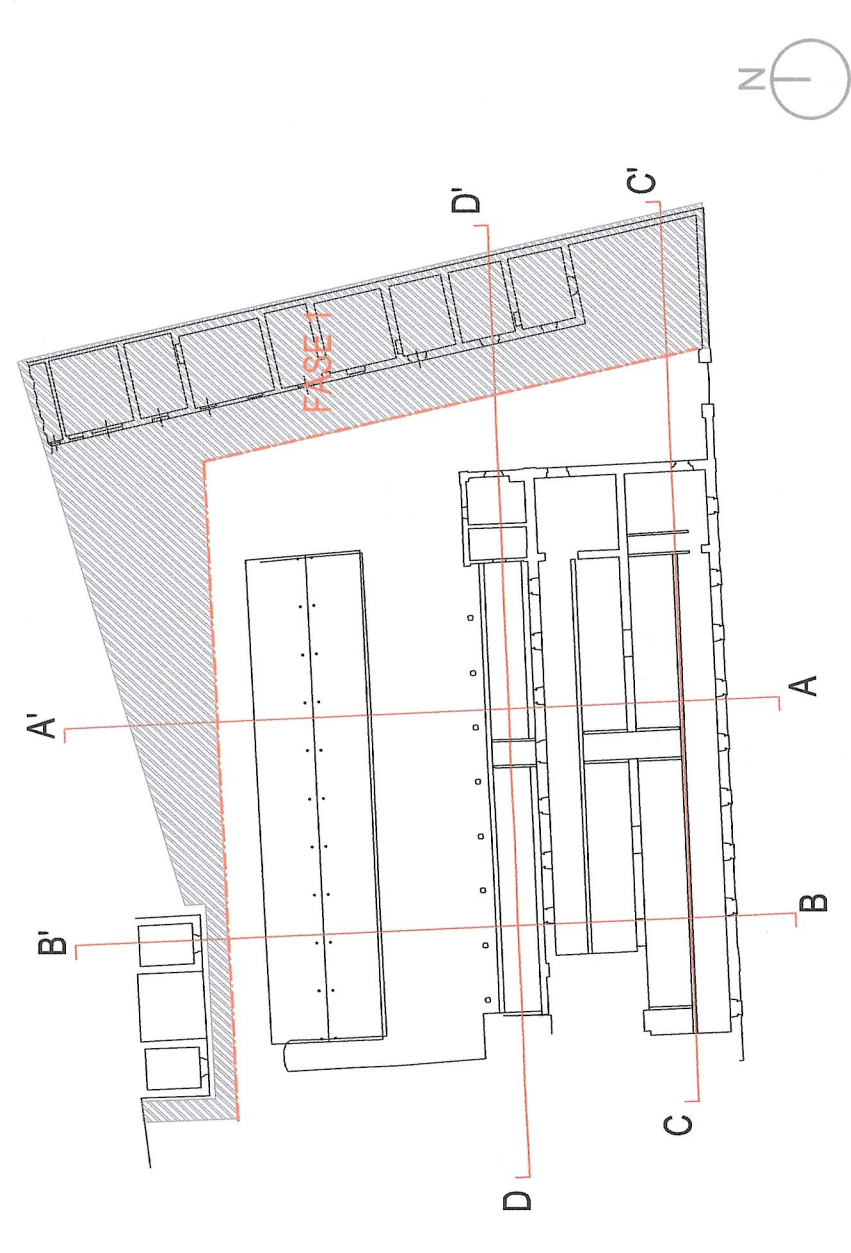

Interventi previsti in fase 1

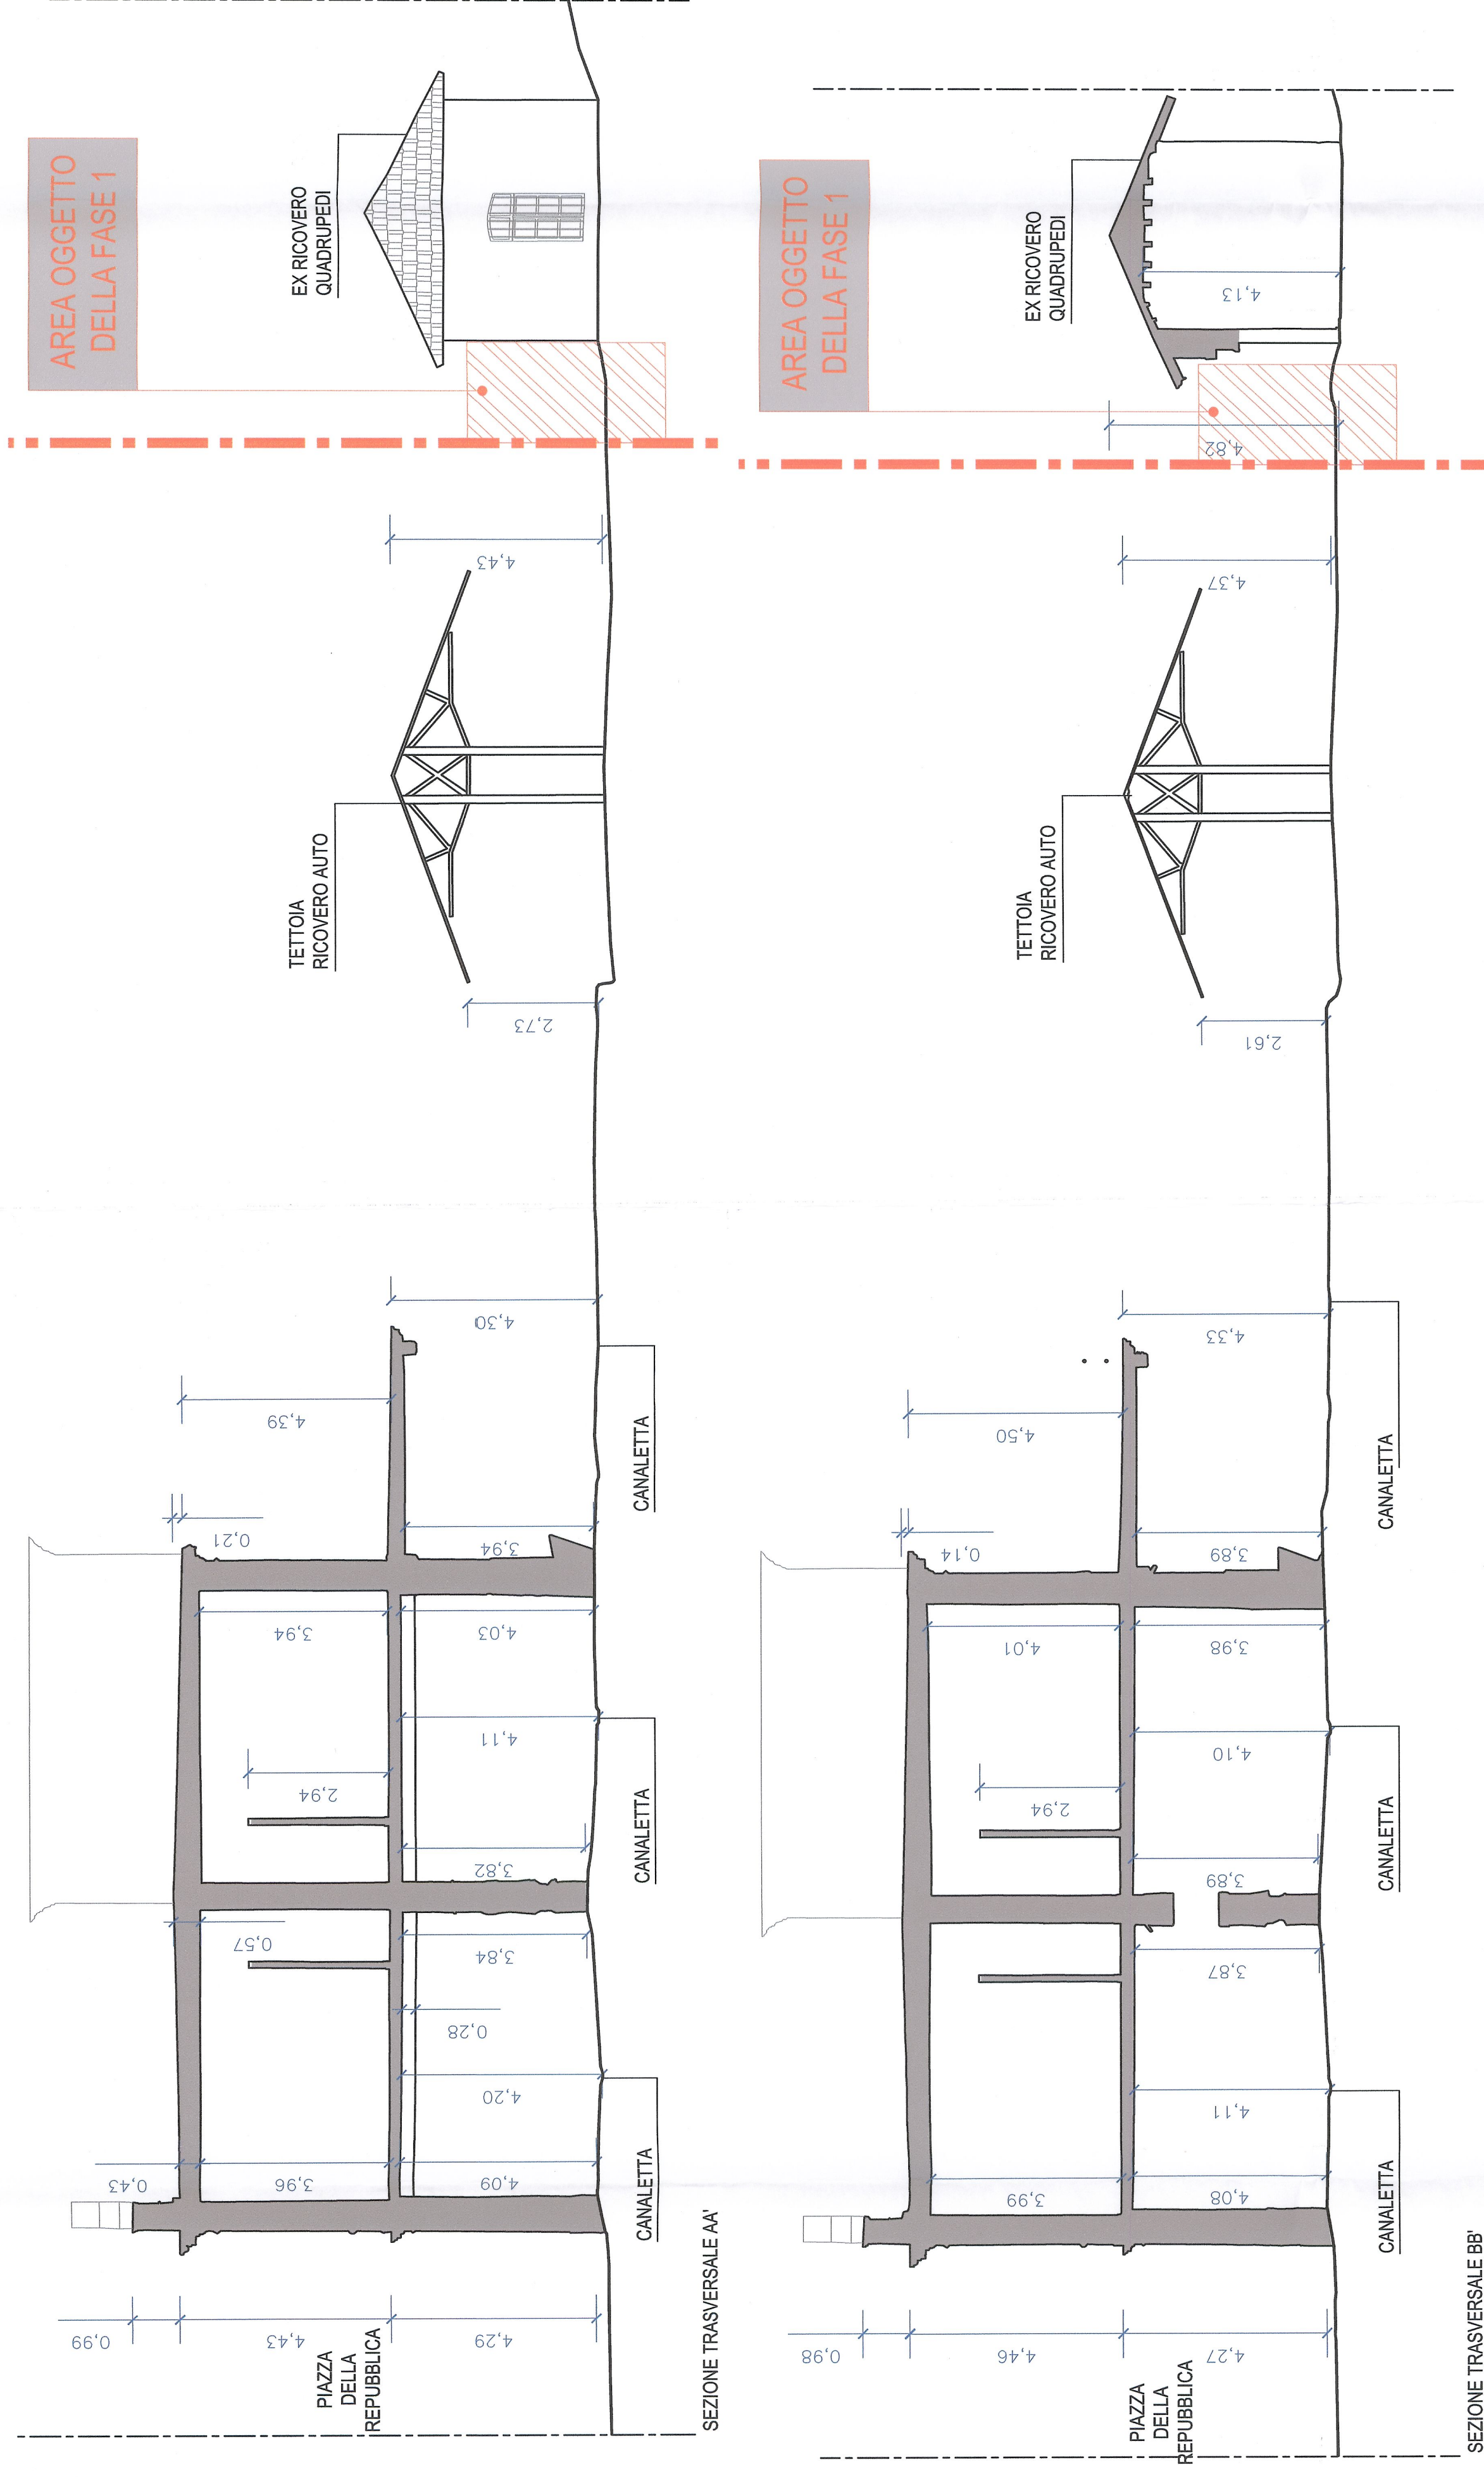

**LIAISON LYON - TURIN / COLLEGAMENTO TORINO - LIONE**

Partie commune franco-italienne  
Sezione transfrontaliera

NOUVELLE LIGNE LYON TURIN - NUOVA LINEA TORINO LIONE

PARTIE COMMUNE FRANCO - ITALIENNE - PARTE COMUNE ITALO - FRANCESE

REVISION DE L'AVANT PROJET DE REFERENCE - REVISIONE DEL PROGETTO DEFINITIVO

CUP J11J0500030001

OTTEMPERANZA ALLE PRESCRIZIONI DELLA DELIBERA CIPE 57/2011

Prescrizione n. 196  
Infopoint Caserma Clemente Henry - Susa

PROGETTO DEFINITIVO  
Architettonico

Fase 2 - Stato di fatto - Sezioni


Indice	Data	Modifica	Emittente	Concepito da	Completato da	Verificato da
0	Dicembre 2012	Emissione	Massimo Rigli	Luca Mora	Adriano Venanzi	
A	Febbraio 2013	Emissione alla stip. AP	Massimo Rigli	Luca Mora	Adriano Venanzi	
B	Maggio 2013	Emissione Fase 2 - AP	Massimo Rigli	Luca Mora	Adriano Venanzi	

Dot. Ing. **ADRIANO VENANZI**  
**AUSTIA 1974**

N° P D D 2 H E N G I A 0 2 0 3 B A P P L A

INDICE / ADDRESS IND. 6PR // // 01 98 02 30 02

SCALA 1:100

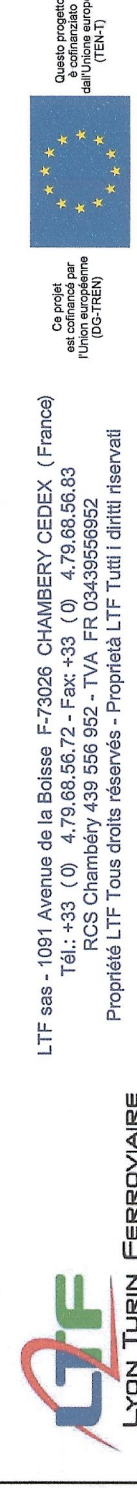

LTF sas - 1081 Avenue de la Boisse - F-72028 CHAMBERY CEDEX ( France)  
Tel. +33 (0) 4 79 68 68 72 - Fax +33 (0) 4 79 68 68 68  
www.lyon-turin-ferroviare.com  
Proprietà LTF. Tous droits réservés - Proprietà LTF. Tutti i diritti riservati