
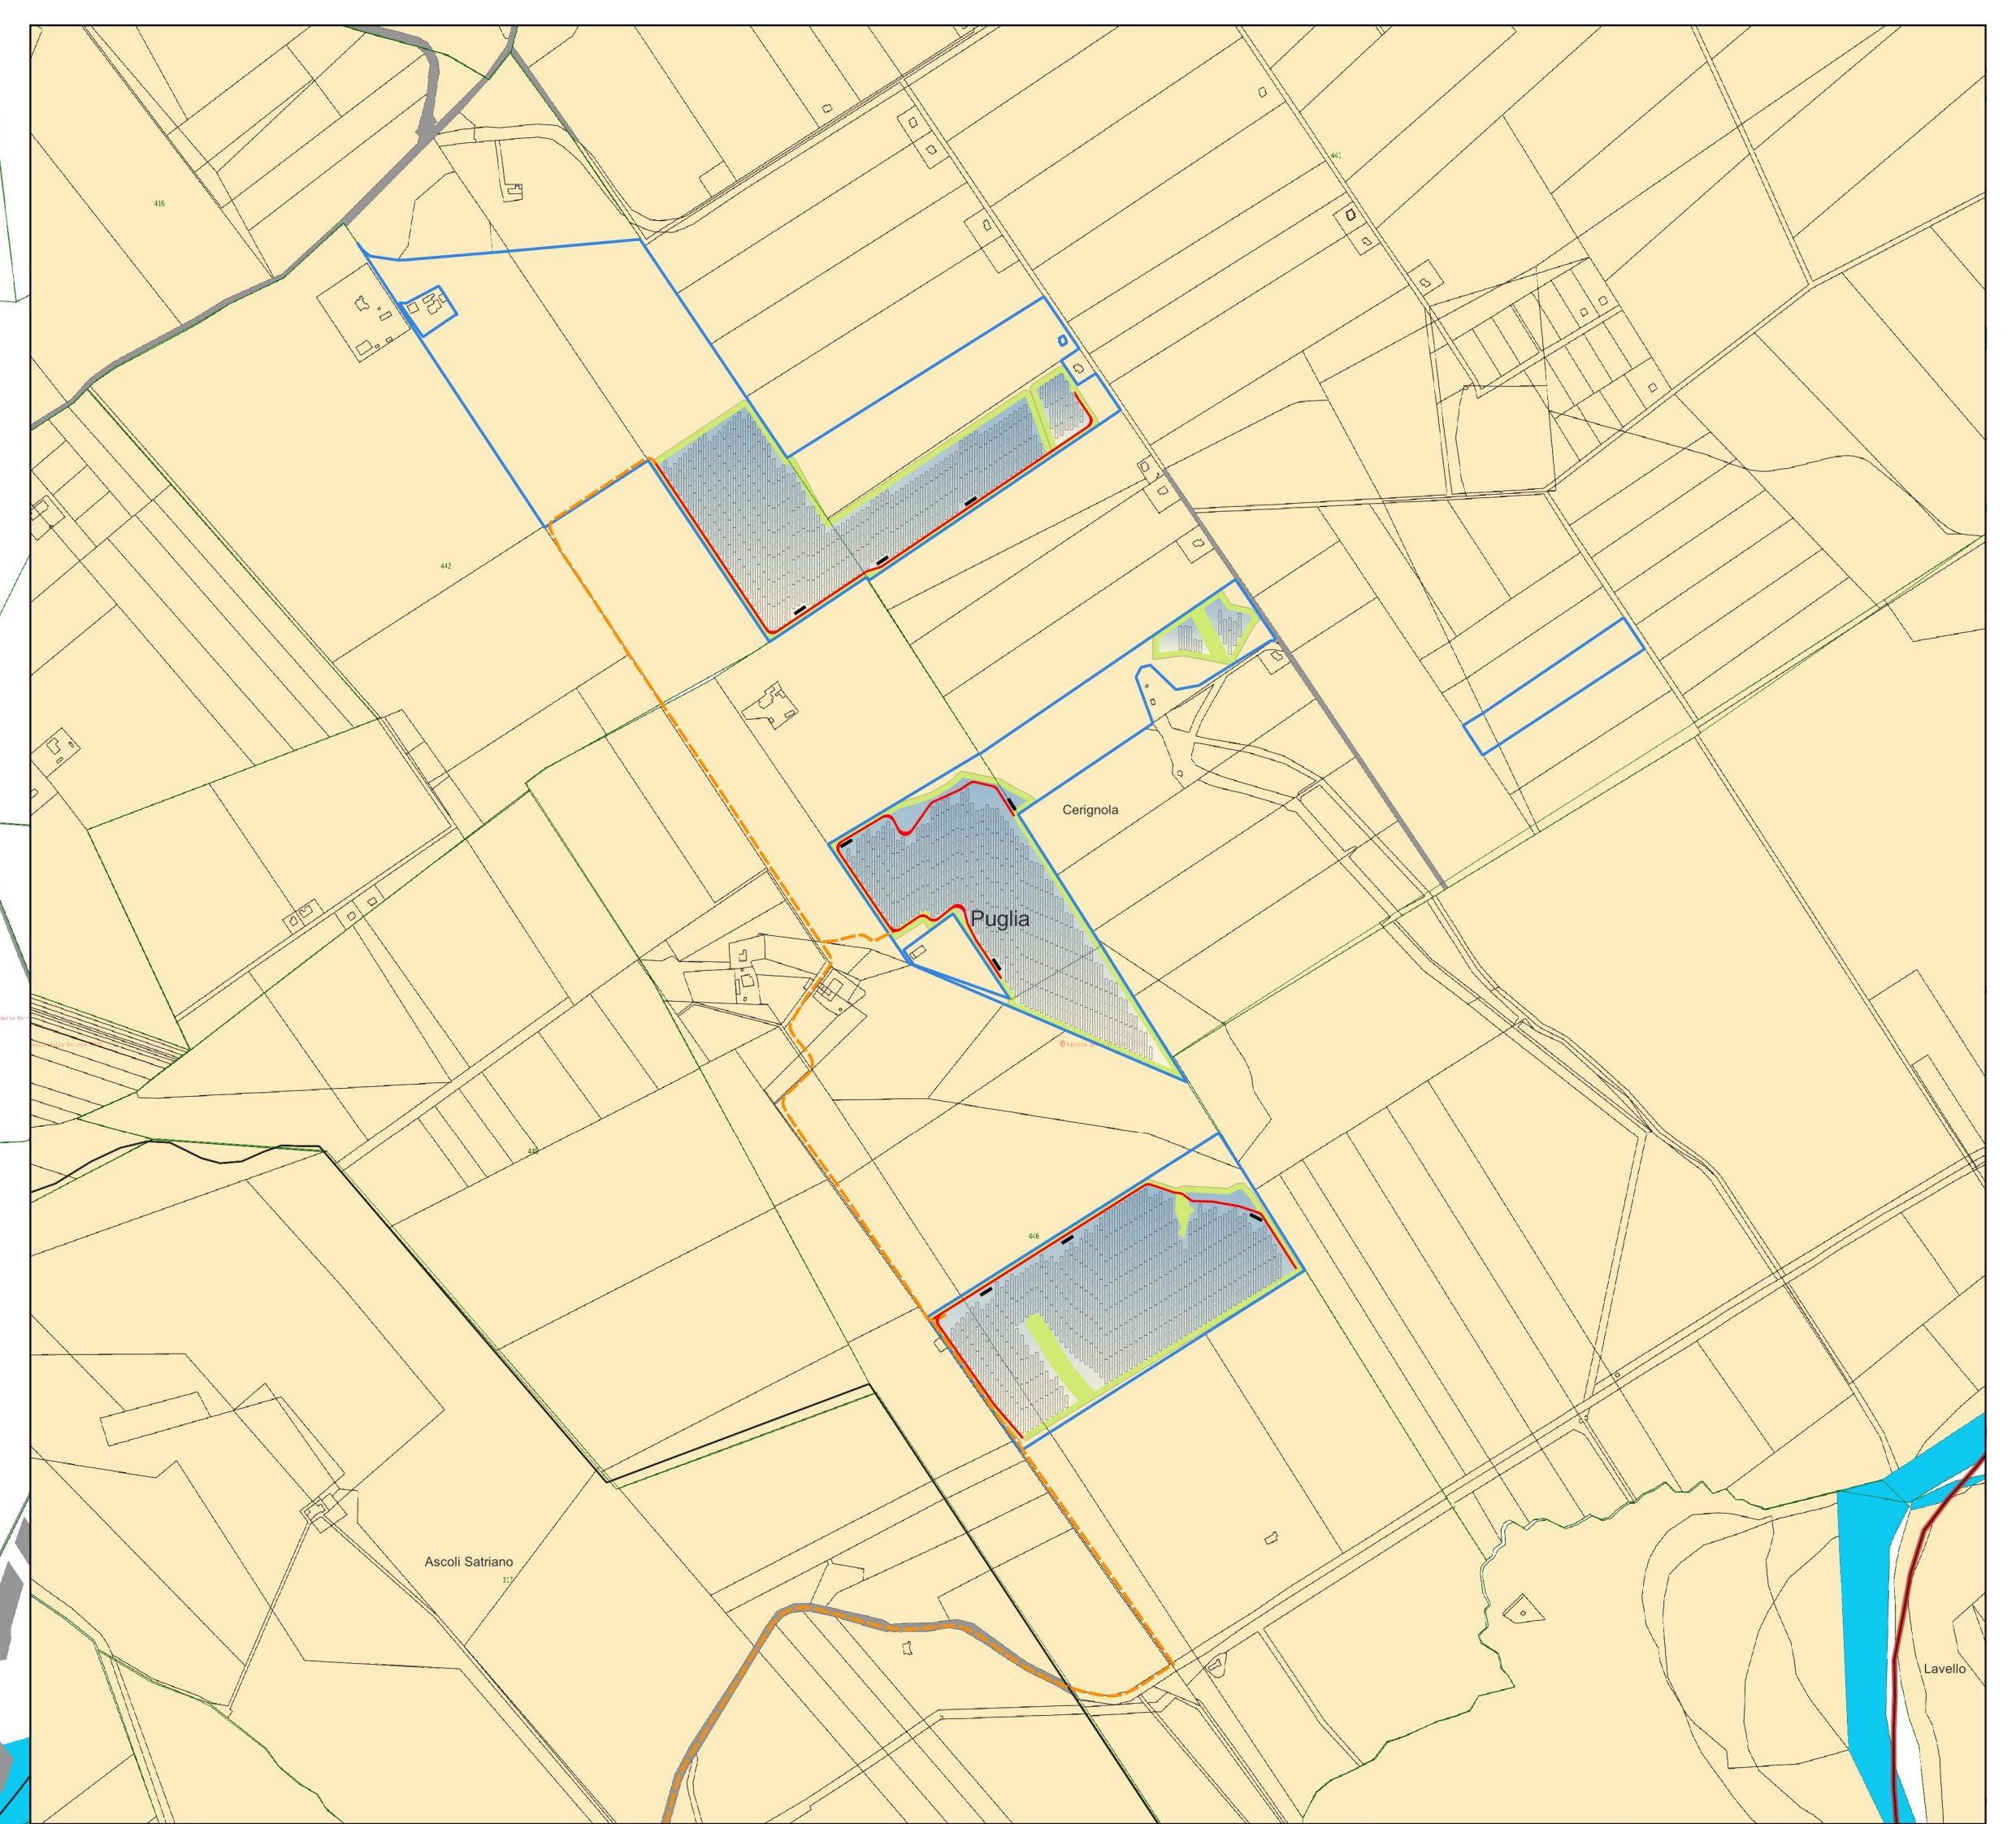


Ascoli Satriano 29.9
 Impianto Agrivoltaico ASCOLI SATRIANO 29.9
 FASCIA DI MITIGAZIONE
 CAMPI FV
 cavidotto_Ascoli Satriano 29.9

PARTICELLE CATASTALI CONTRATTUALIZZATE
 CONFINI REGIONALI
 limiti comunali IT

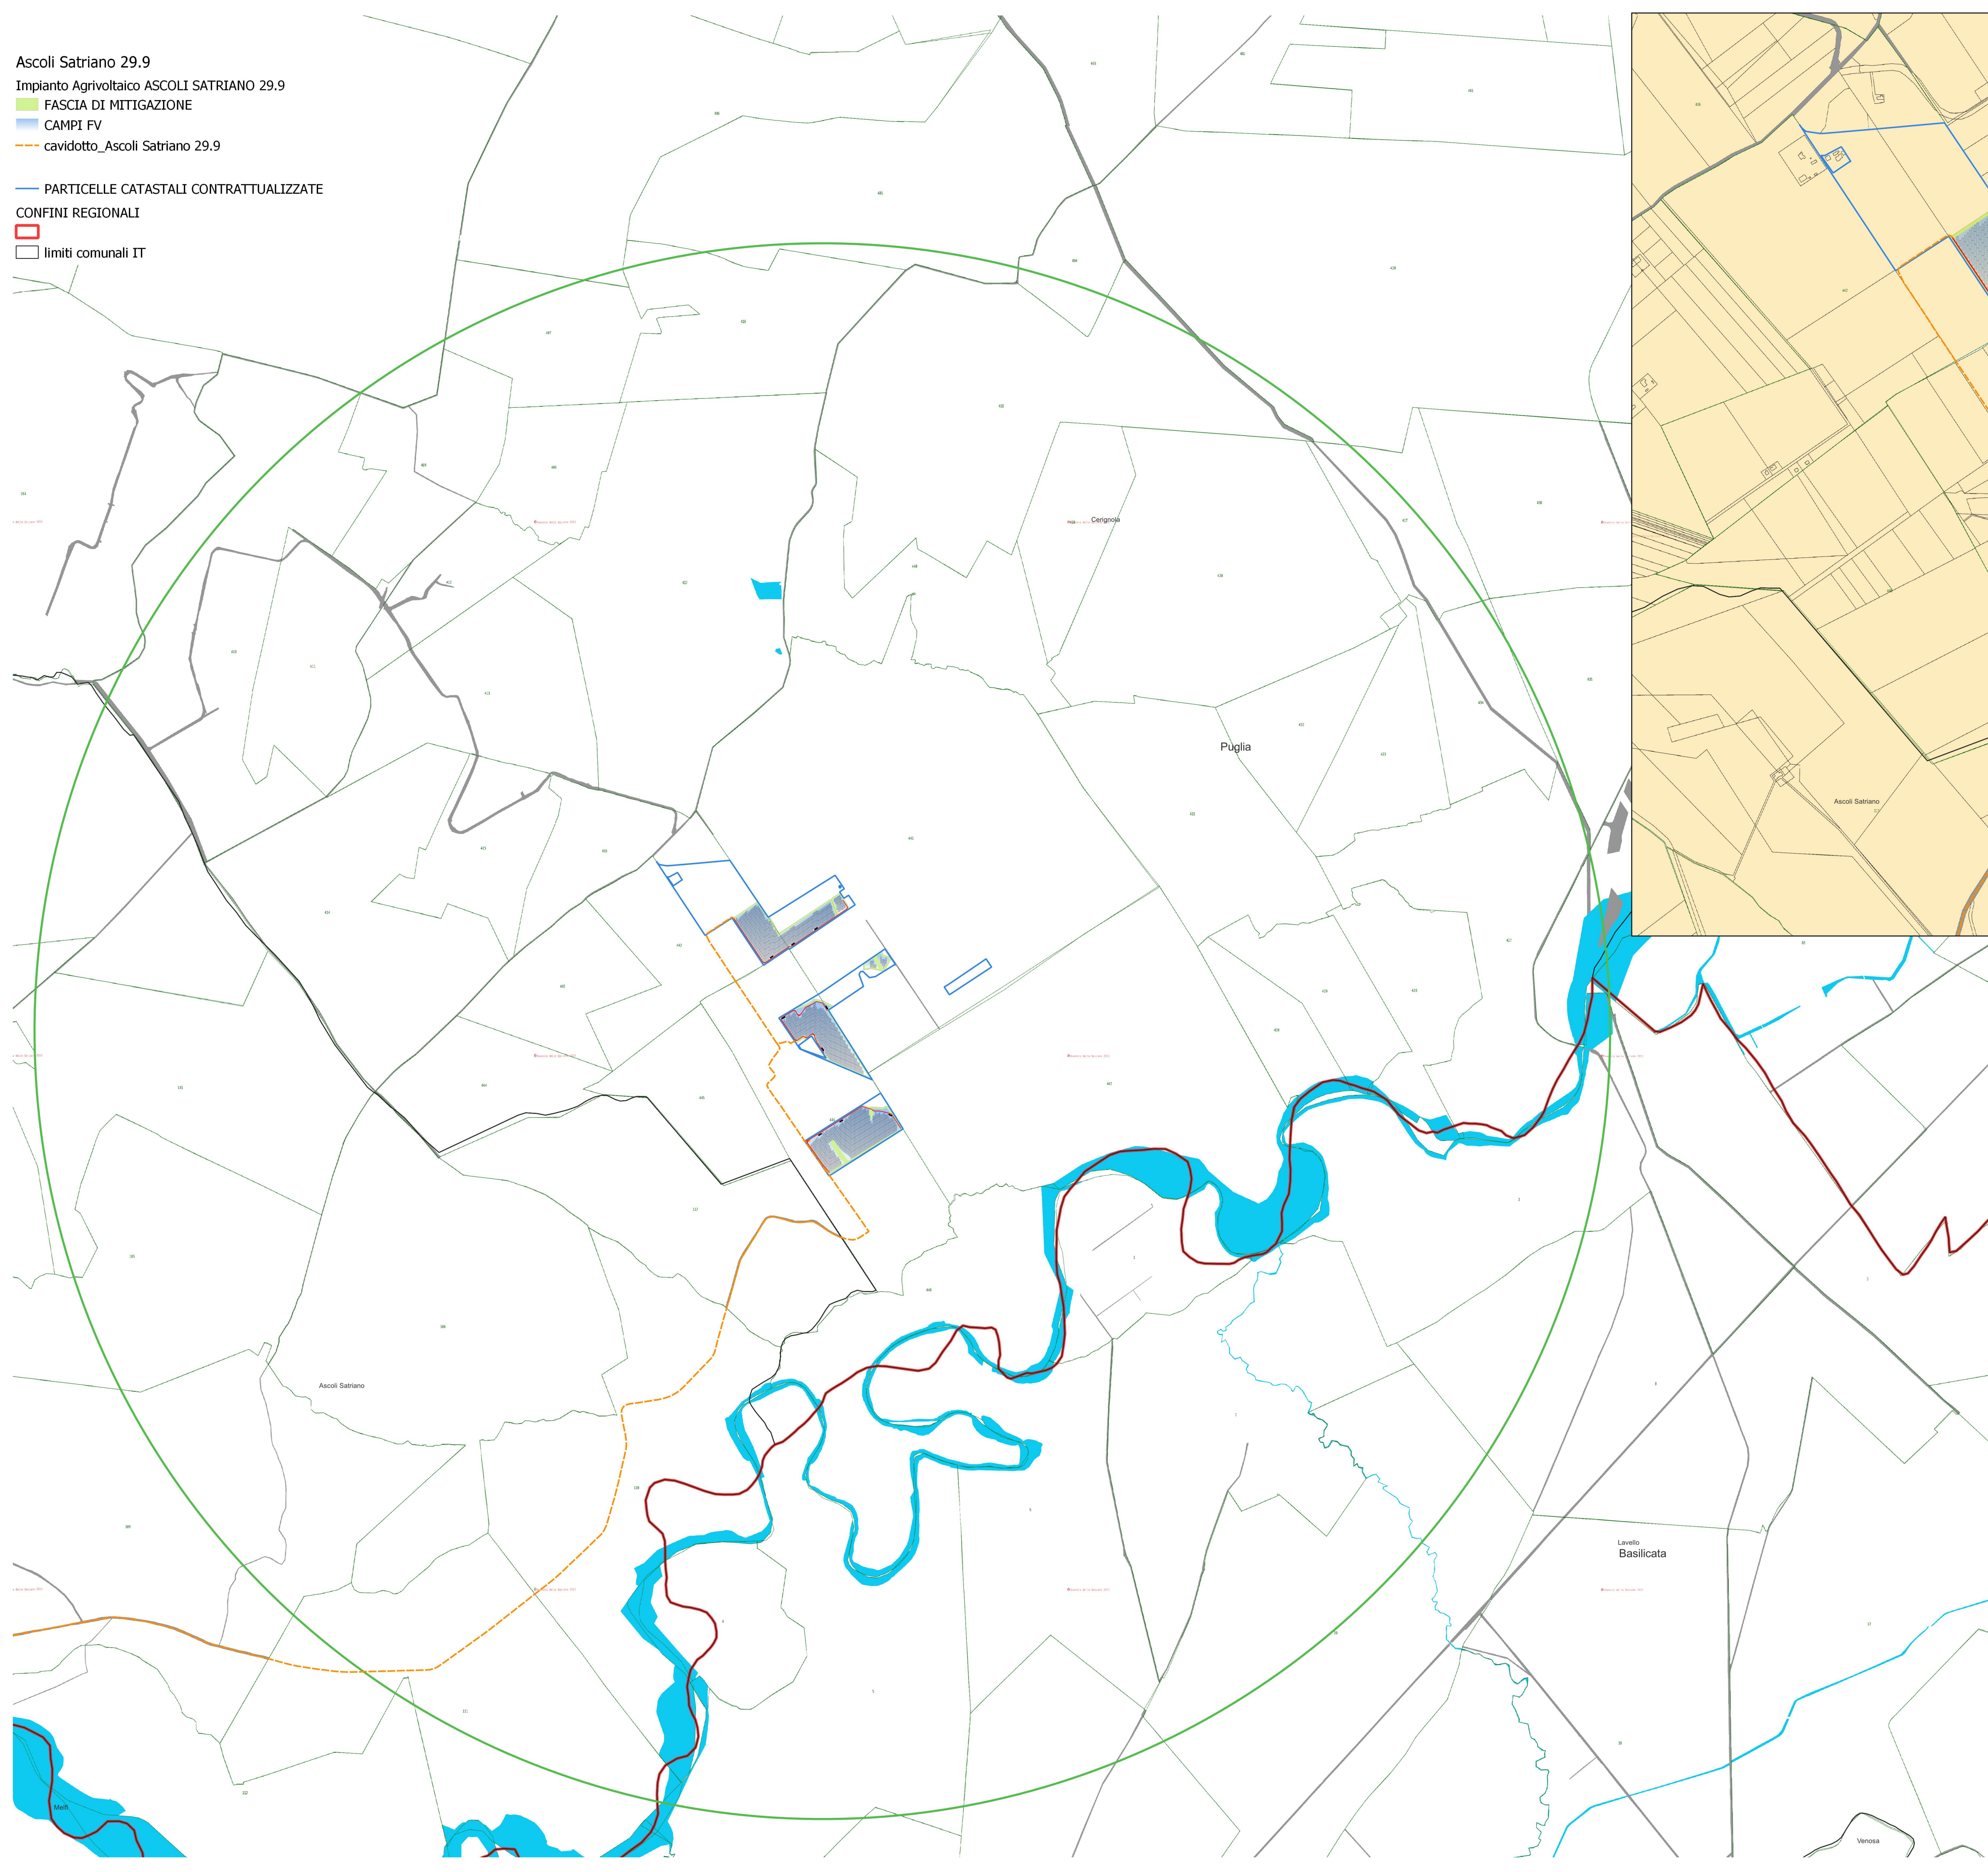

il tecnico			
arch. Michele Roberto LAPENNA corso G. Garibaldi, 6- Brindisi rr.architetti.br@gmail.com			
Responsabile Tecnico BELLIFIX PLUS SRL			
ing. Cosimo TOTARO engineering@nrgplus.global			
IL PROMOTORE:			
ASCOLI SATRIANO SOLAR PARK S.R.L. Viale Francesco Restelli 3/7 20124 Milano (MI) P. IVA 02332890686 PEC: arngsolar2@pec.it			Codice Cliente:
PROGETTO: IMPIANTO AGRIVOLTAICO ASCOLI SATRIANO 29.9			
DOCUMENTI: AS29.9_04 Planimetria su catastale			
LOCALIZZAZIONE	INFORMAZIONE DI PROGETTO		FASE
Comune: Cerignola Provincia: Foggia Regione: Puglia	SORGENTE: SOLARE PAC[MW]: 23,50 PDC[MWp]: 30,04	AREA[Ha]: 36,08 GRC[%]: 55,02	PERMESSI
COORDINATE	DETTAGLI DI PROGETTO		
LAT: 41,13° LONG: 15,81° ALT (m): 228	N.PAN: 50,070 P.PAN[Wp]: 600 STRU: tracker	N.INV: 92 P.INV[kVA]: 330/300@40° INCL: +/-60°	PITCH[m]: 8,15 N.STR: 767 (2P1x30) 135 (2P15)
PREPARATO	MICHELE ROBERTO LAPENNA	REGISTRAZIONE	FIRMA
DISEGNATO	MICHELE ROBERTO LAPENNA		DATA
VERIFICATO	MICHELE ROBERTO LAPENNA		
APPROVATO			
SCALA 1:20.000 - 1:10.000			