



LEGENDA


	Interventi previsti in fase 1
	Parti demolite
	Parti ricostruite

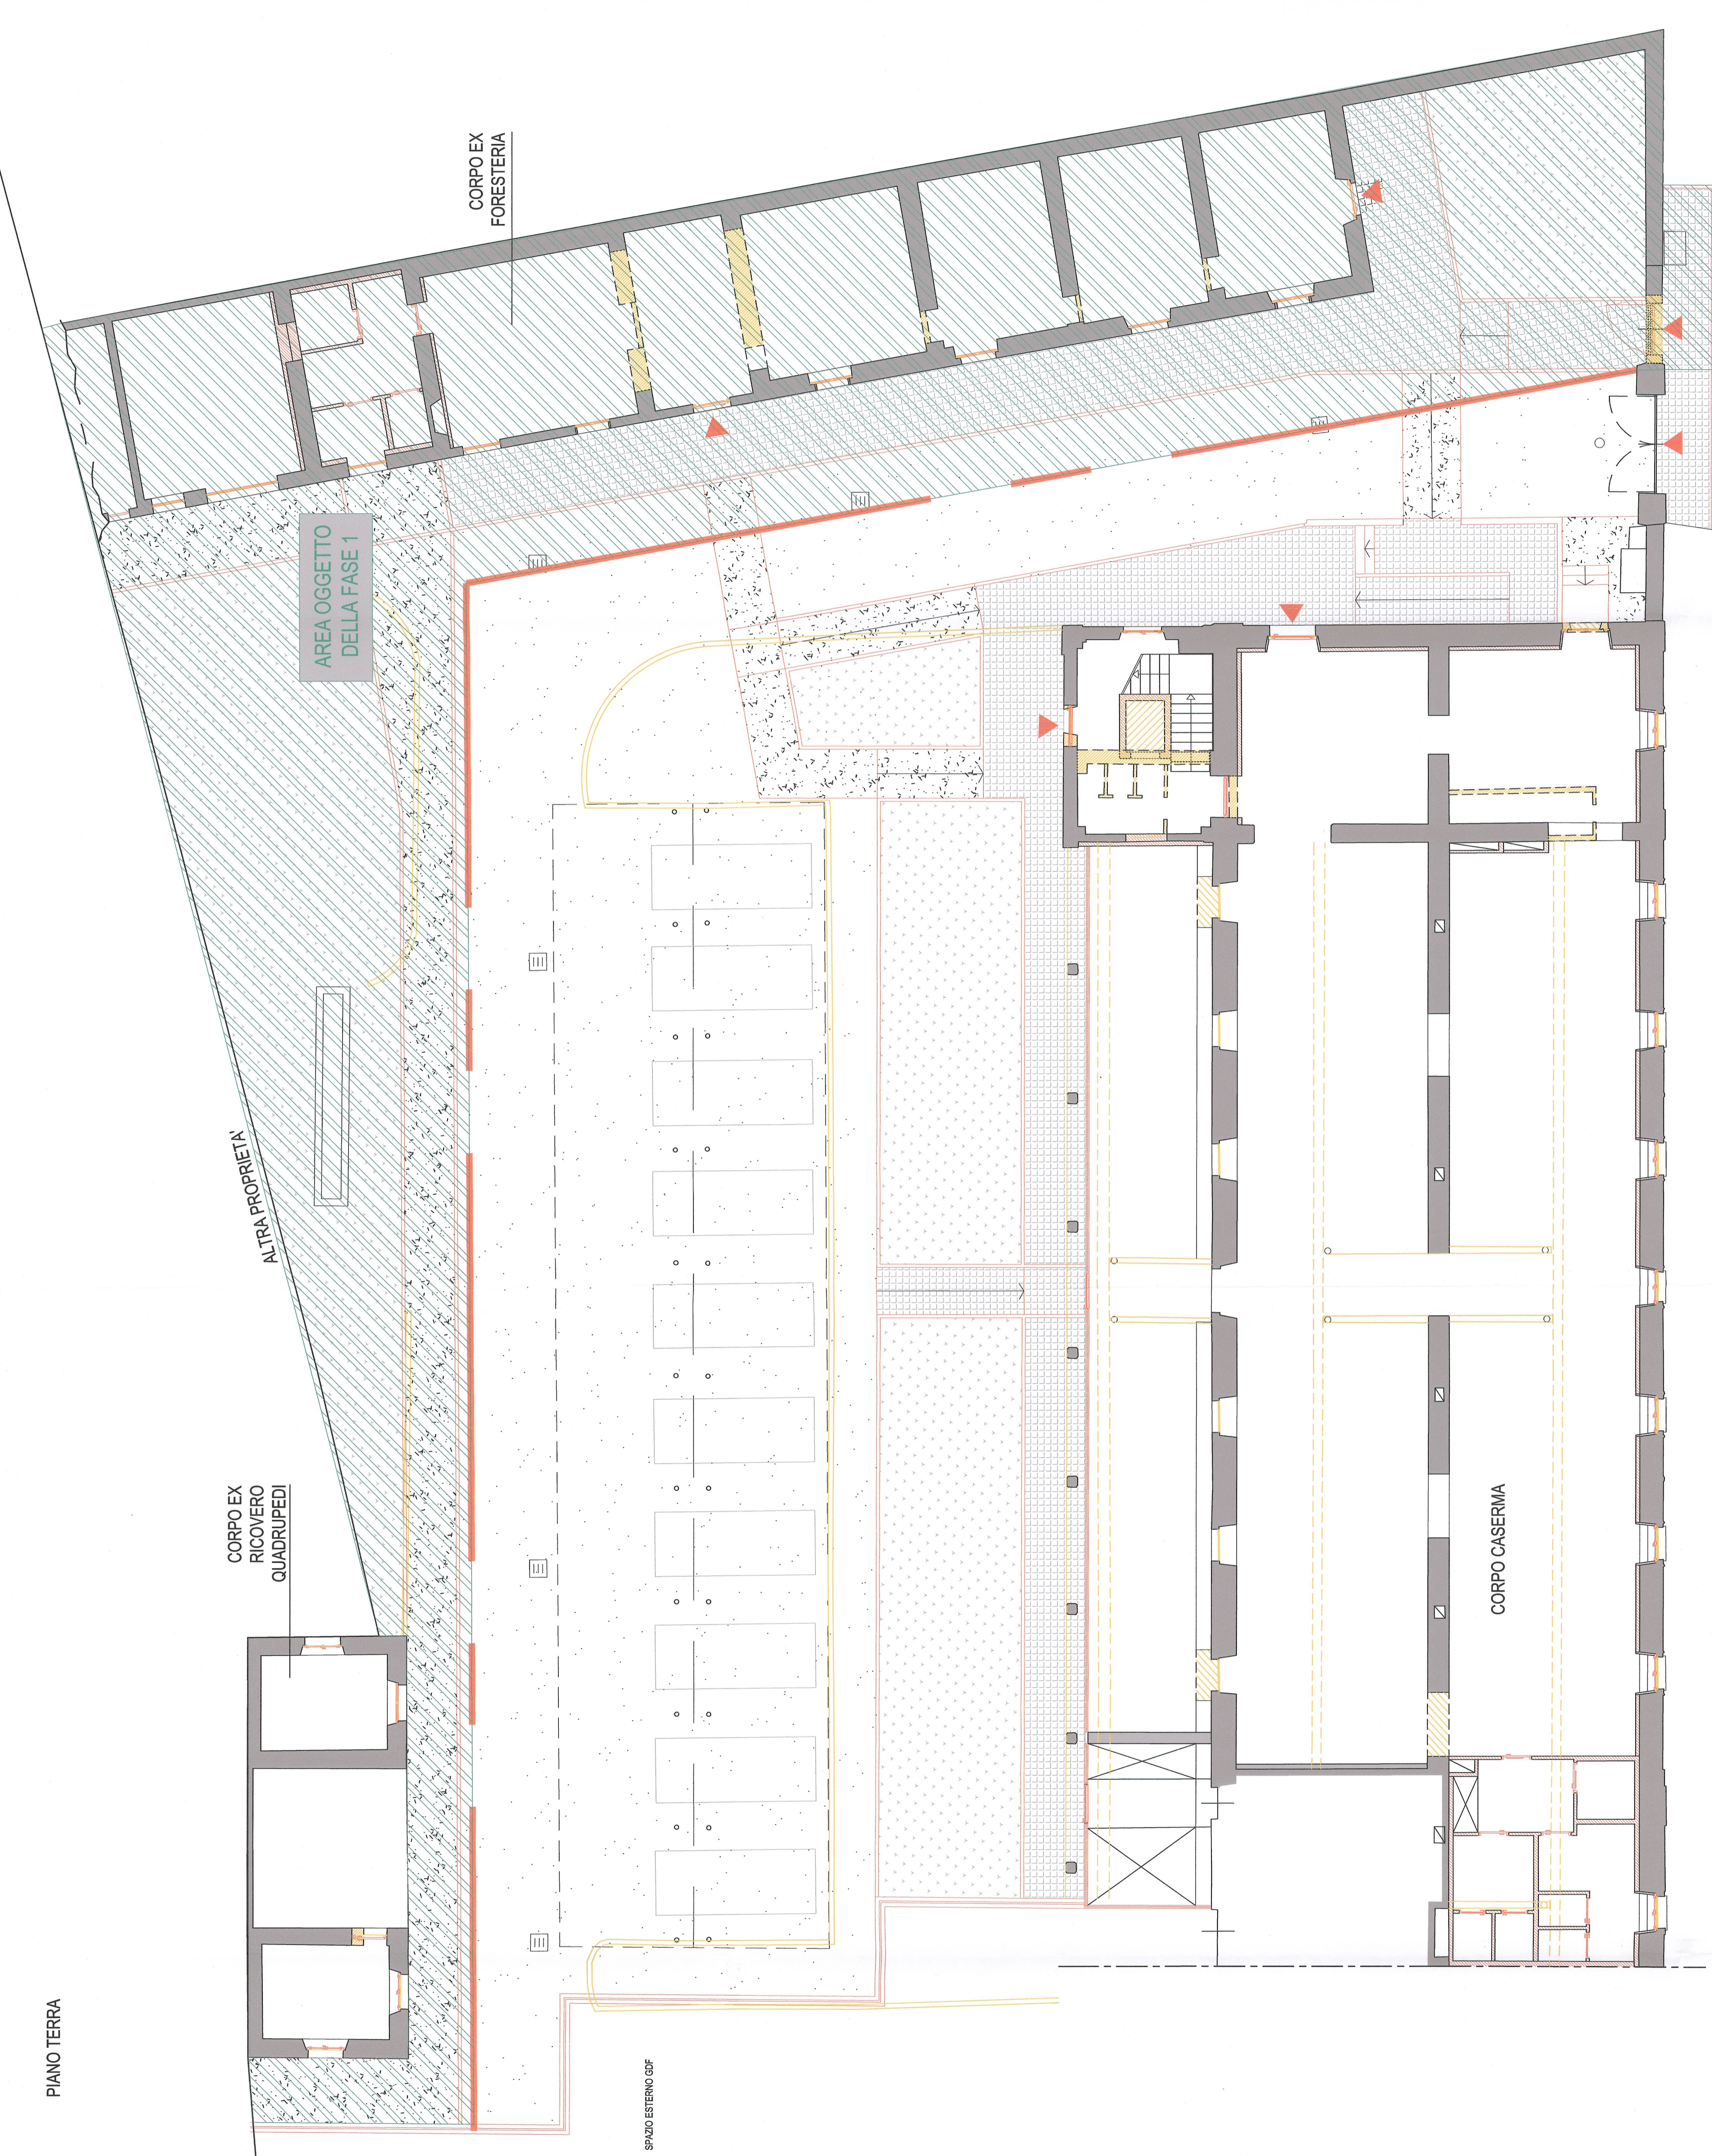

COPERTURA PENSINA METALLICA ESISTENTE

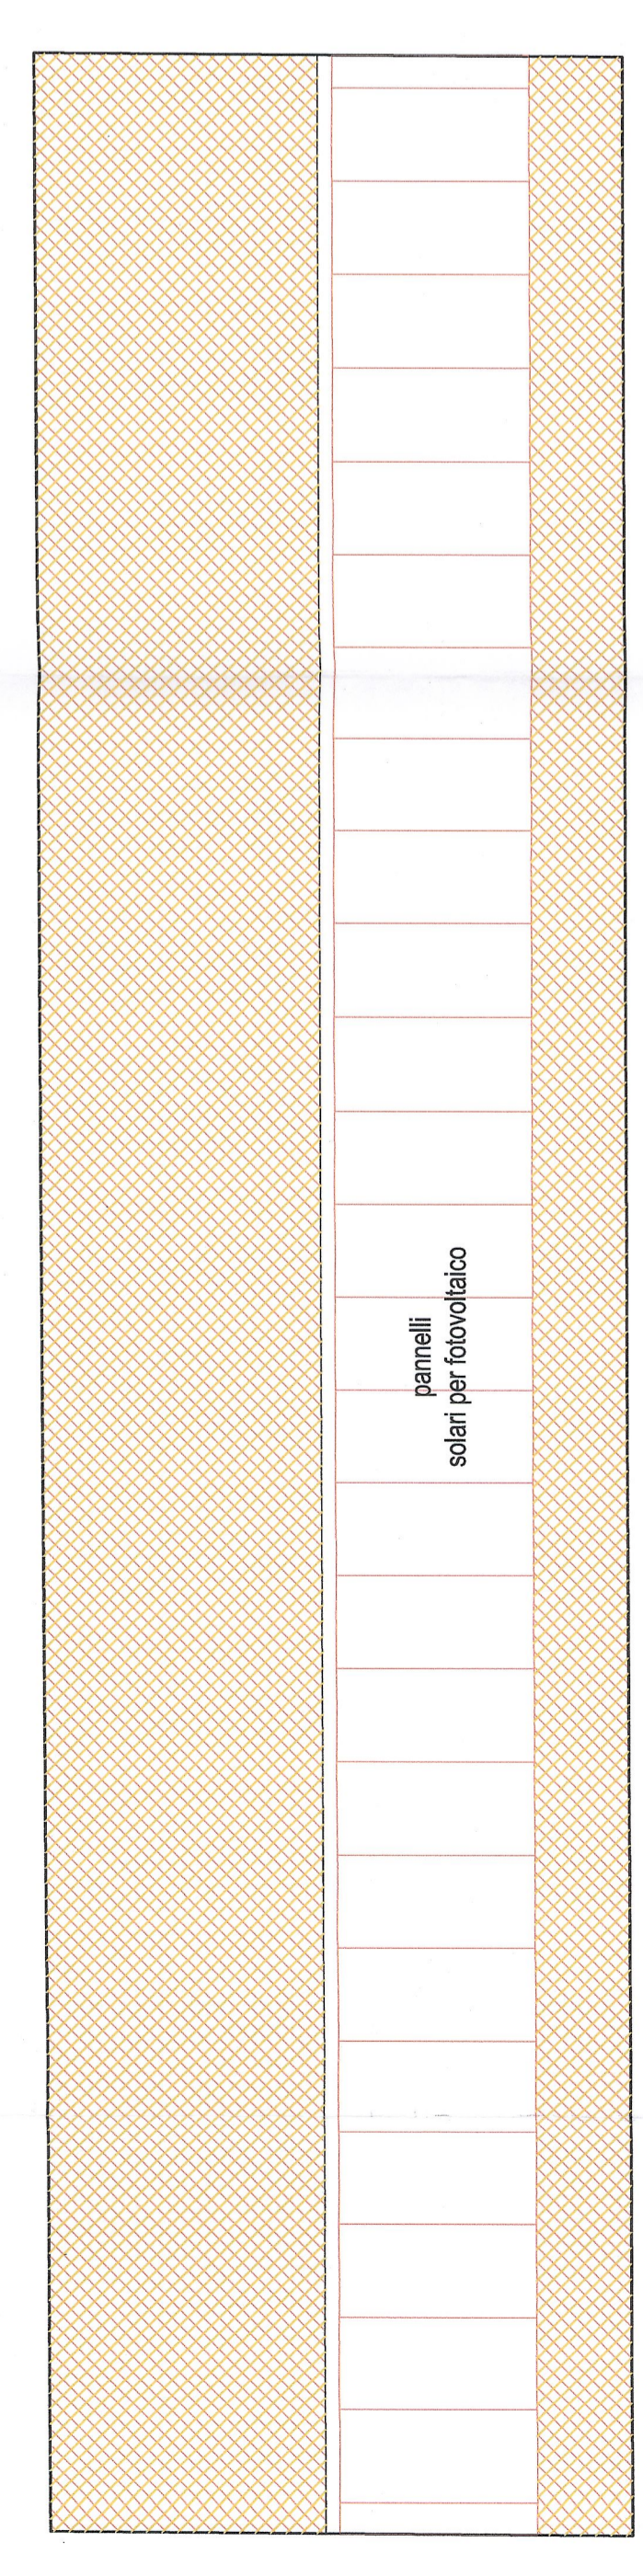

PIANO PRIMO

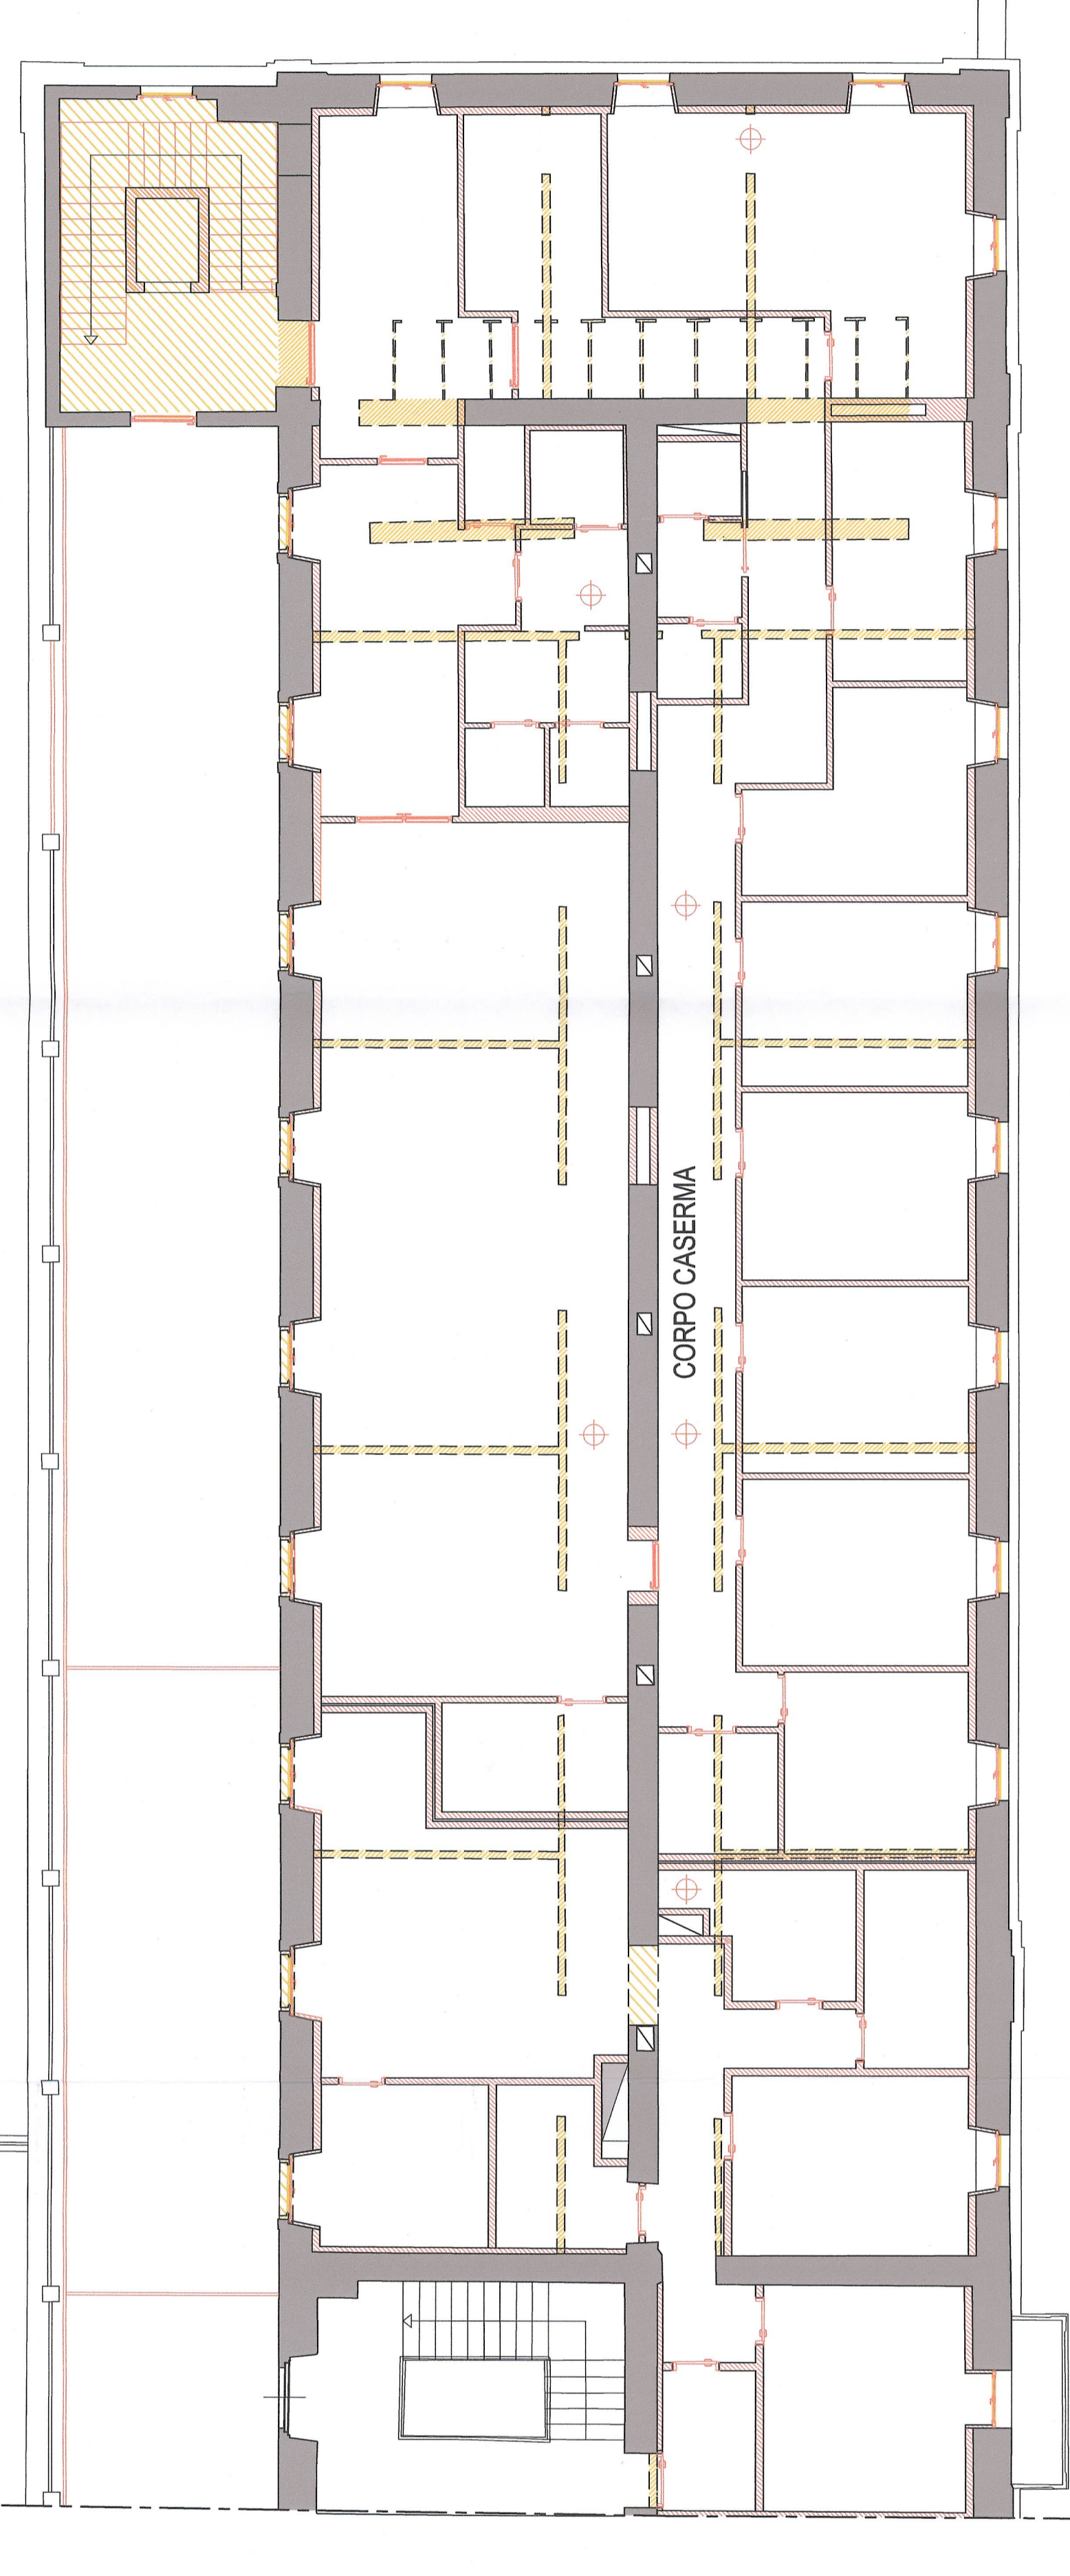

L'ASSON LYOON - TURIN / COLLEGAMENTO TORINO - LIONE
 Parte commune franco-italienne
 Section transfrontalière

NOUVELLE LIGNE LYON TURIN - NUOVA LINEA TORINO LIONE
 PARTE COMUNE FRANCO - ITALIENNE - PARTE COMUNE ITALO - FRANCESE
 REVISION DE L'AVANT PROJET DE REFERENCE - REVISIONE DEL PROGETTO DEFINITIVO
 CUP J11J0500030001

OTTEMPERANZA ALLE PRESCRIZIONI DELLA DELIBERA CIPE 57/2011
 Prescrizione n. 196
 Infopoint Caserma Clemente Henry - Susa

PROGETTO DEFINITIVO
 Architettonico

FASE 2 - Fase Infopoint: Demolizioni e ricostruzioni - Planimetria

N°	Descr.	Autore	Completato in	Completato da	Verificato da
0	Emersione	Maurizio Tigar	Lorenzo Stora	Adriano Veselich	
A	Emersione del lato AP	Maurizio Tigar	Lorenzo Stora	Adriano Veselich	
B	Emersione lato Z-AP	Maurizio Tigar	Lorenzo Stora	Adriano Veselich	

N° P D 2 H E N G I A 0 2 0 5 B A P P L I A
 Doc
 INDIRIZZO REDATTORE: 16PRR V. 01 98 02 30 04
 DATA: 11/06/2011
 Scala: 1:100

