

LIAISON LYON - TURIN / COLLEGAMENTO TORINO - LIONE

Partie commune franco-italienne
Section transfrontalière

Parte comune italo-francese
Sezione transfrontaliera

NOUVELLE LIGNE LYON TURIN - NUOVA LINEA TORINO LIONE PARTIE COMMUNE FRANCO - ITALIENNE - PARTE COMUNE ITALO - FRANCESE

REVISION DE L'AVANT PROJET DE REFERENCE - REVISIONE DEL PROGETTO DEFINITIVO
CUP J11J05000030001

OTTEMPERANZA ALLE PRESCRIZIONI DELLA DELIBERA CIPE 57/2011

Prescrizione n. 196
Infopoint Caserma Clemente Henry - Susa

PROGETTO DEFINITIVO
Architettonico

FASE 2 - Fase Infopoint: Abaco delle murature

Indice	Data	Modifiche	Concepito da	Controllato da	Validato da
0	Dicembre 2012	Emissione	Massimo Rigat	Lorenzo Morra	Adriano Venturini
A	Febbraio 2013	Emissione allo stato AP	Massimo Rigat	Lorenzo Morra	Adriano Venturini
B	Marzo 2013	Emissione Fase 2 - AP	Massimo Rigat	Lorenzo Morra	Adriano Venturini

Dott. Ing. ADRIANO VENTURINI
AOSTA 187

N°	P	D	2	H	E	N	G	I	A	0	2	1	3	B	A	P	P	L	A
Doc	Fase			Sigla			Emittente			Numero			Indice	Stato		Tipo			

INDIRIZZO GED / ADRESSE GED	MS6	\\	\\	01	98	02	30	12
-----------------------------	-----	----	----	----	----	----	----	----

SCALA
1:10



LTF sas - 1091 Avenue de la Boisse F-73026 CHAMBERY CEDEX (France)
Tél.: +33 (0) 4.79.68.56.72 - Fax: +33 (0) 4.79.68.56.83
RCS Chambéry 439 556 952 - TVA FR 03439556952
Propriété LTF Tous droits réservés - Proprietà LTF Tutti i diritti riservati


Ce projet est cofinancé par l'Union européenne (DG-TREN)



Questo progetto è cofinanziato dall'Unione europea (TEN-T)


M.1

MURATURA PERIMETRALE

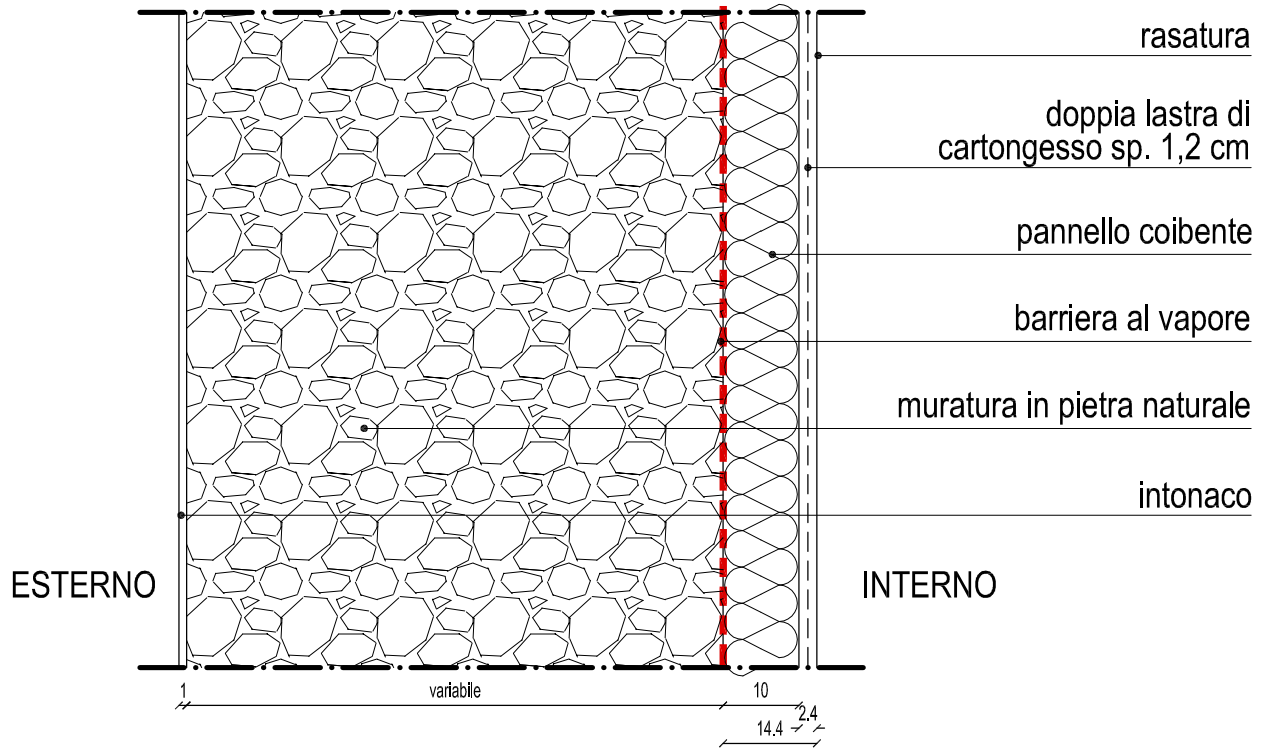


M.1.1

MURATURA PERIMETRALE SU SERVIZI

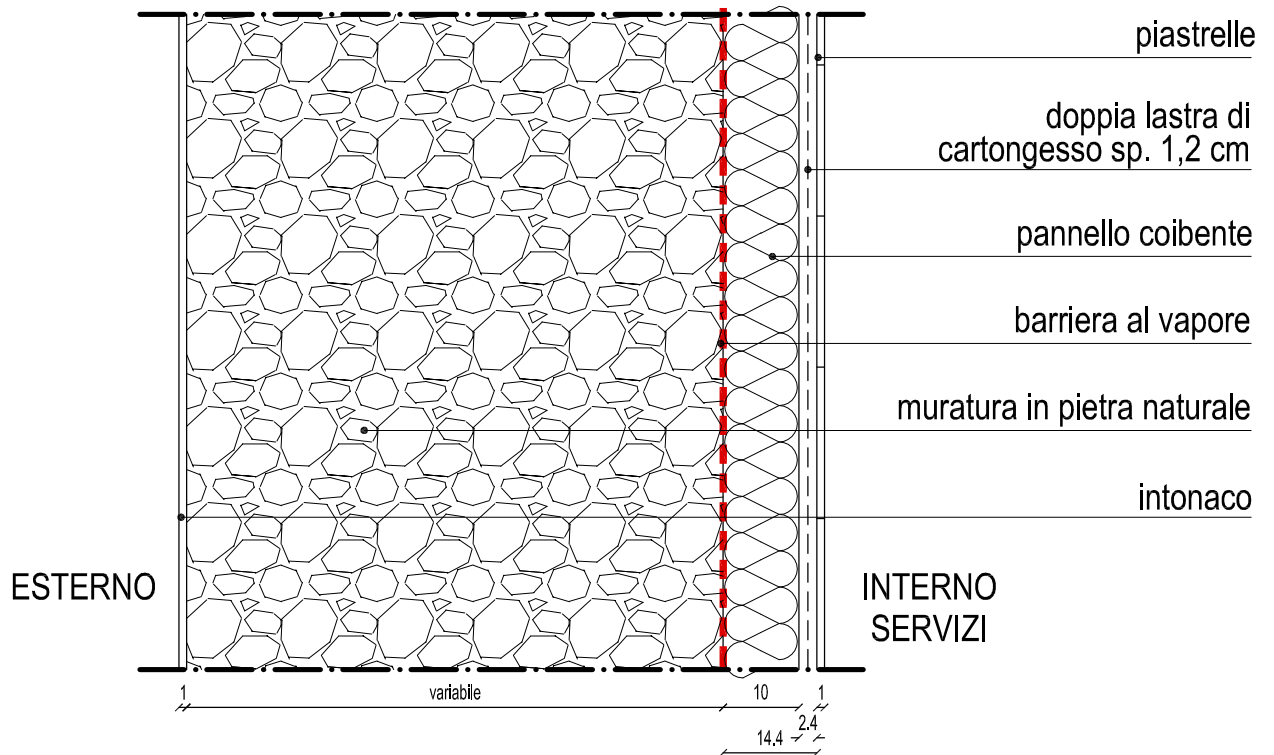


M.2

MURATURA INTERNA ESISTENTE

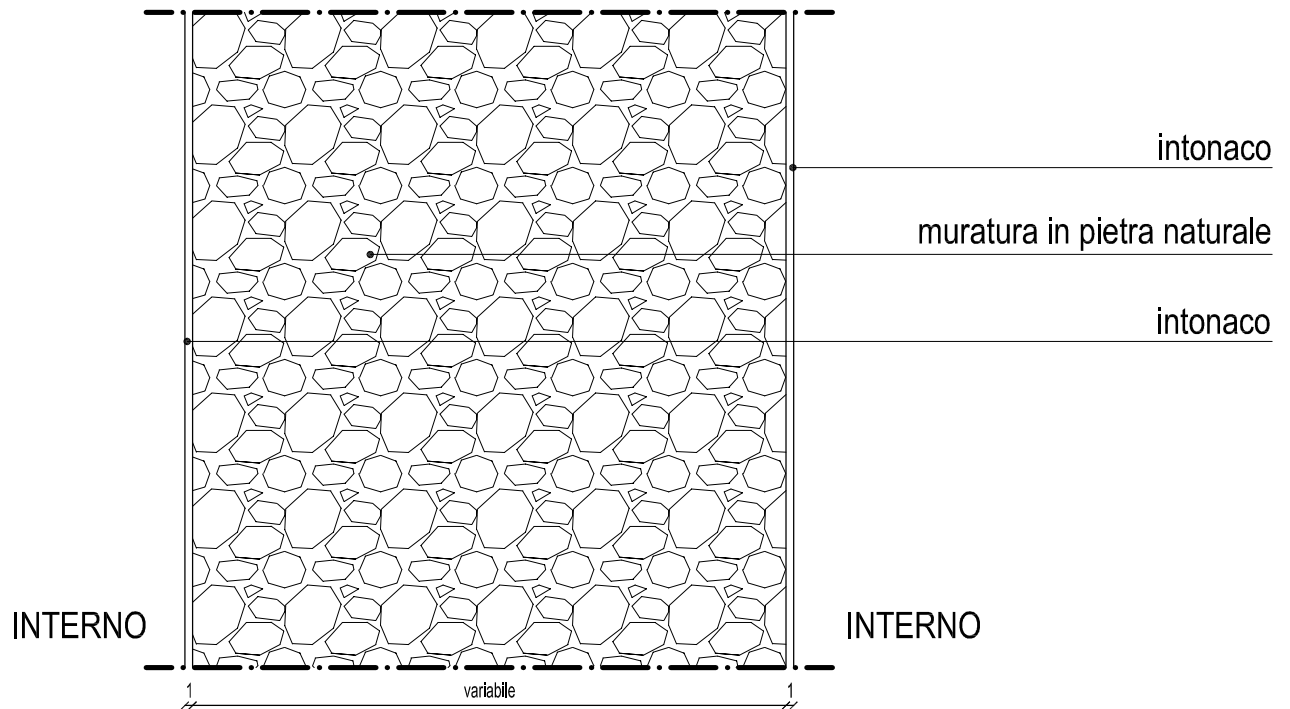


M.2.1

MURATURA INTERNA UFFICI LTF - SERVIZI SALA CONFERENZA

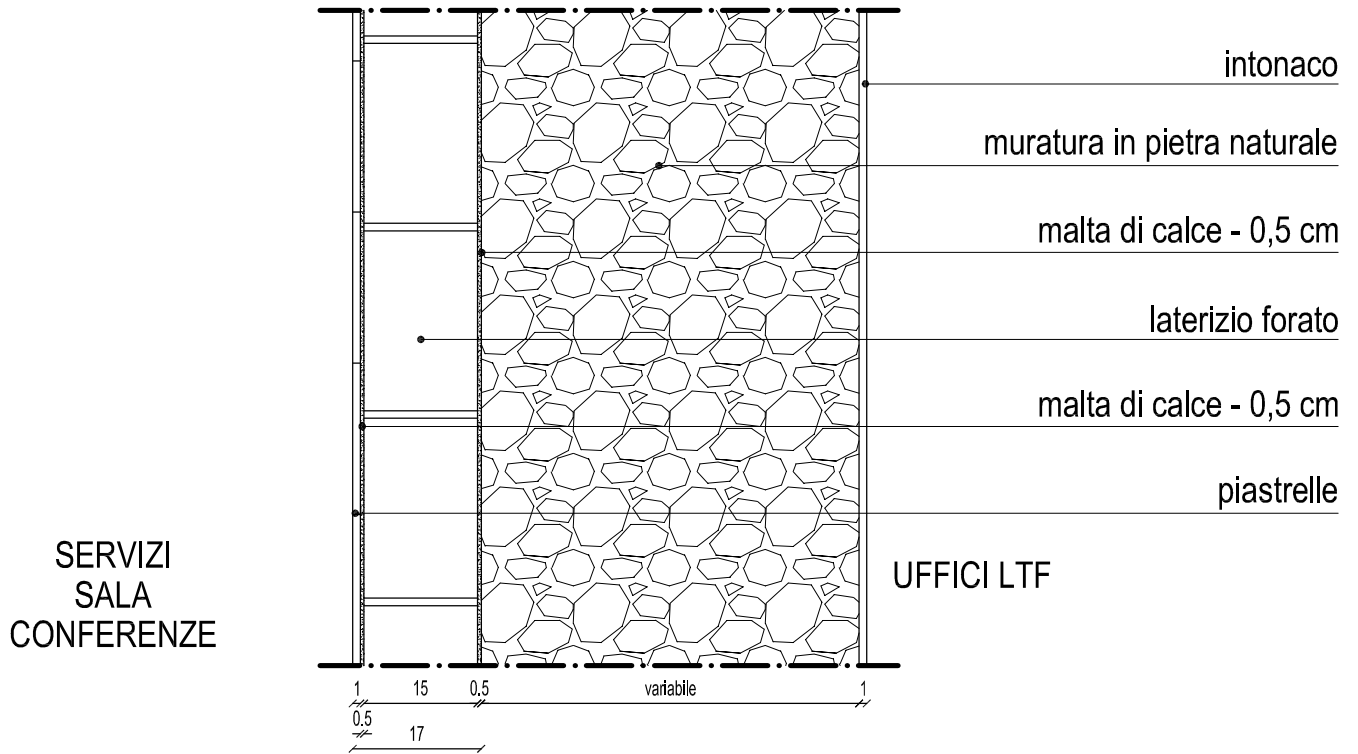


M.3

MURATURA INTERNA INFOPOINT SPAZIO ESPOSITIVO - CAVEDIO TECNICO

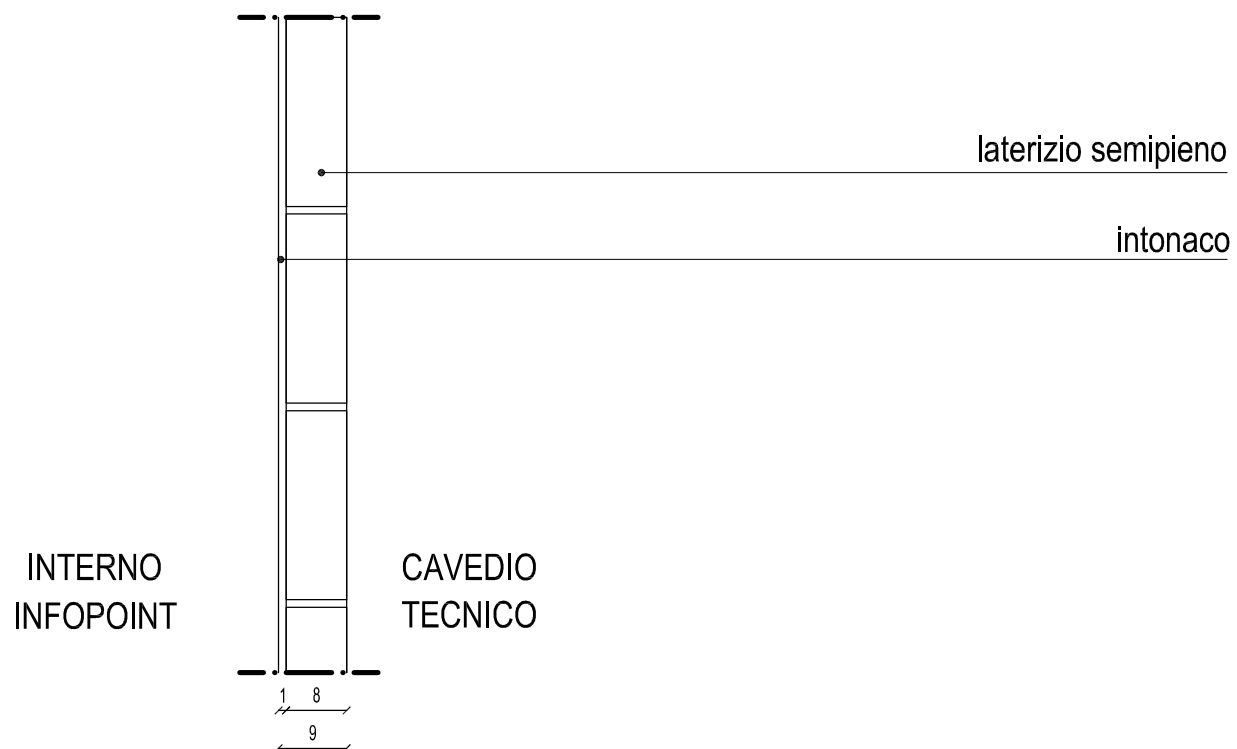


M.5

MURATURA PERIMETRALE VANO SCALE / FORESTERIA /
LOCALE EX RICOVERO QUADRUPEDI

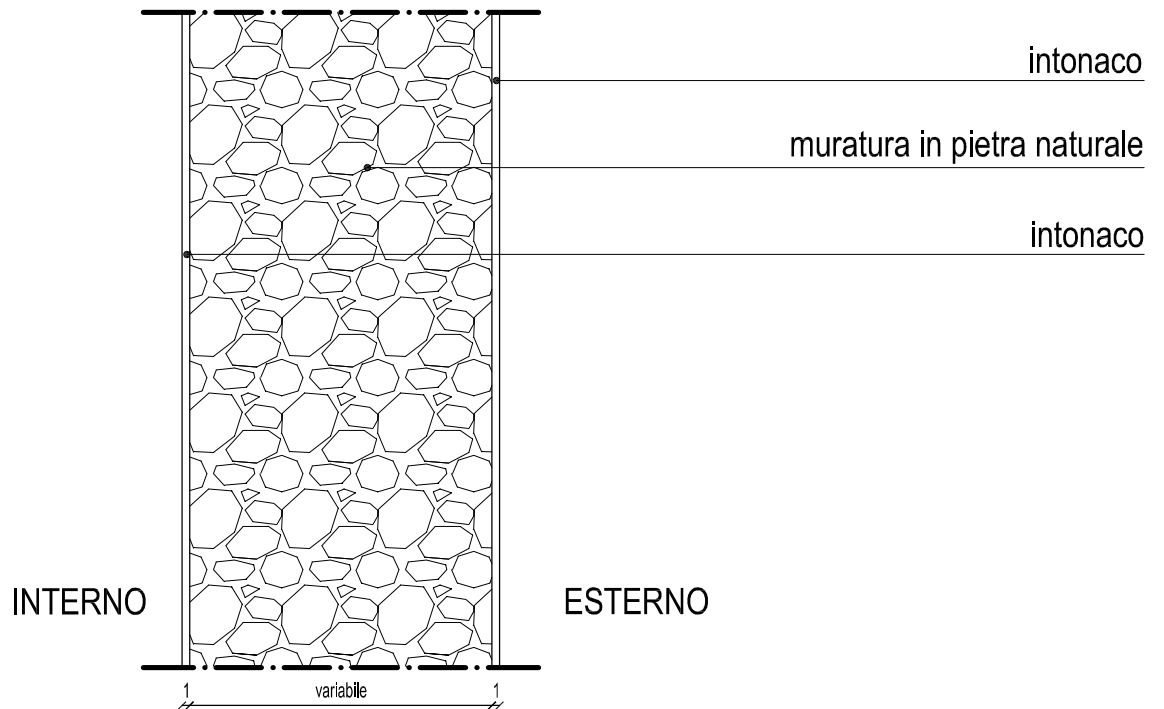


M.6

MURATURA INTERNA VANO SCALE - INFOPOINT

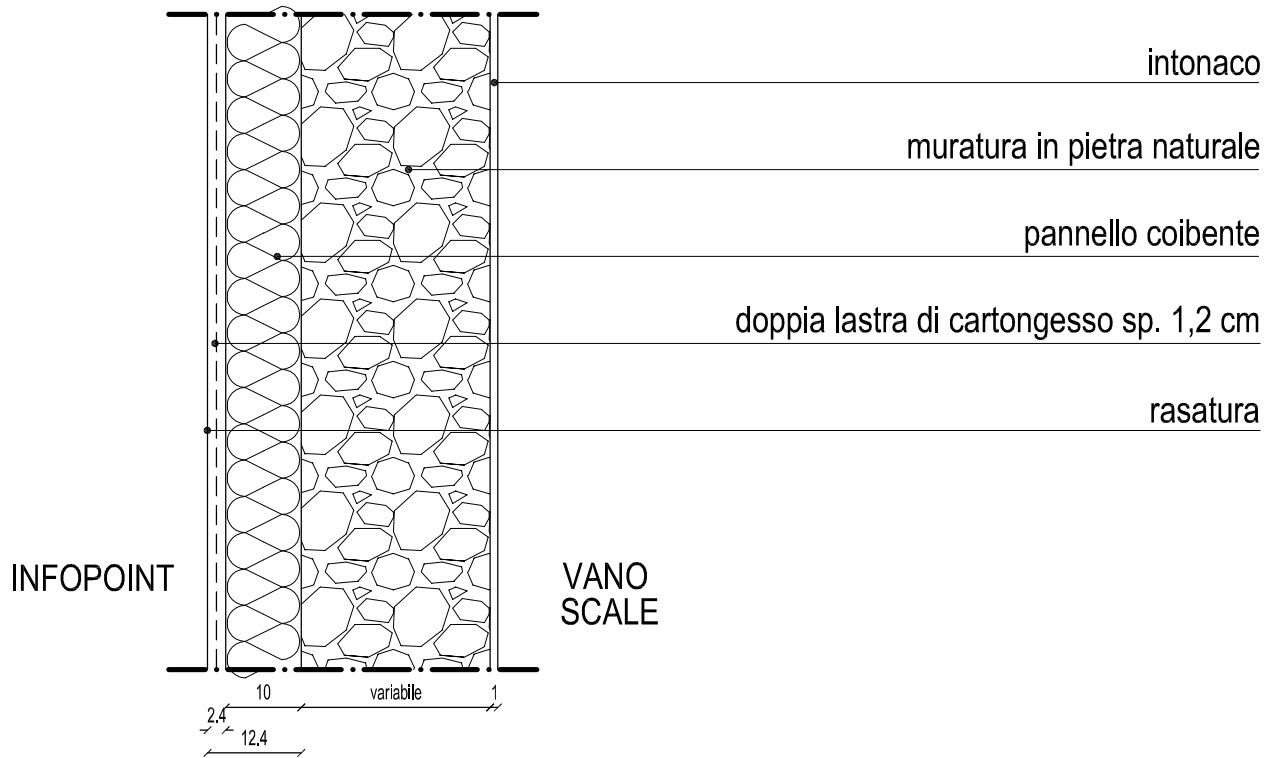


M.6.1

MURATURA INTERNA FORESTERIA - SERVIZI

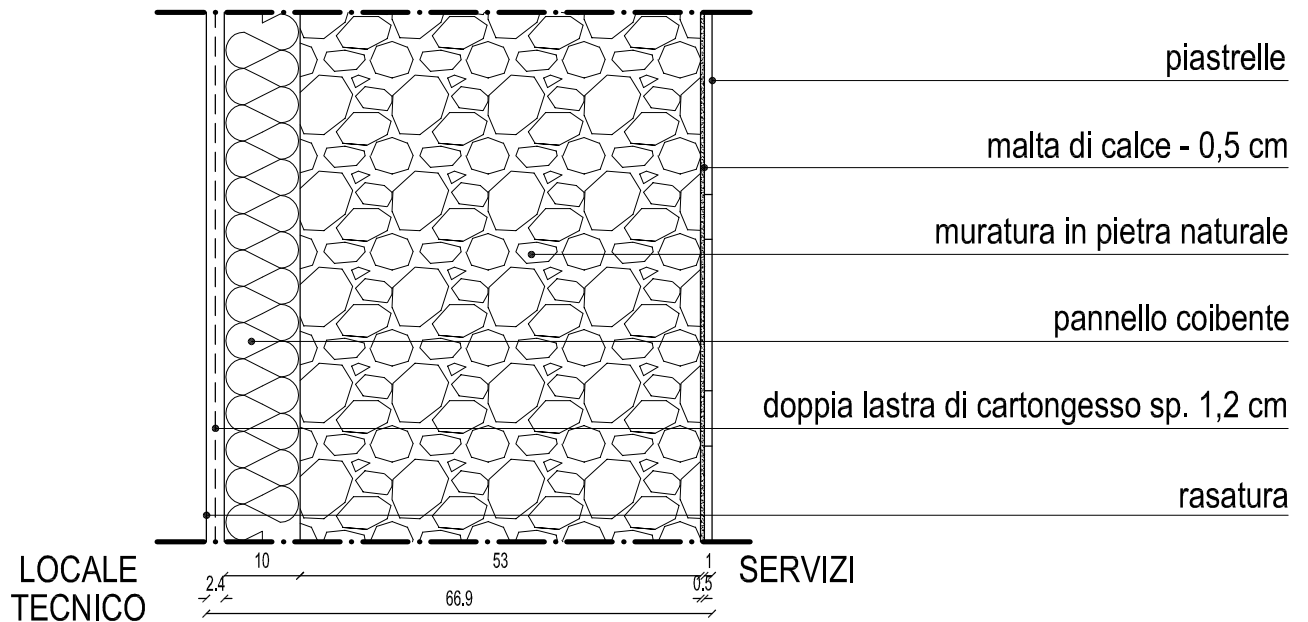


M.6.2

MURATURA INTERNA FORESTERIA - SERVIZI

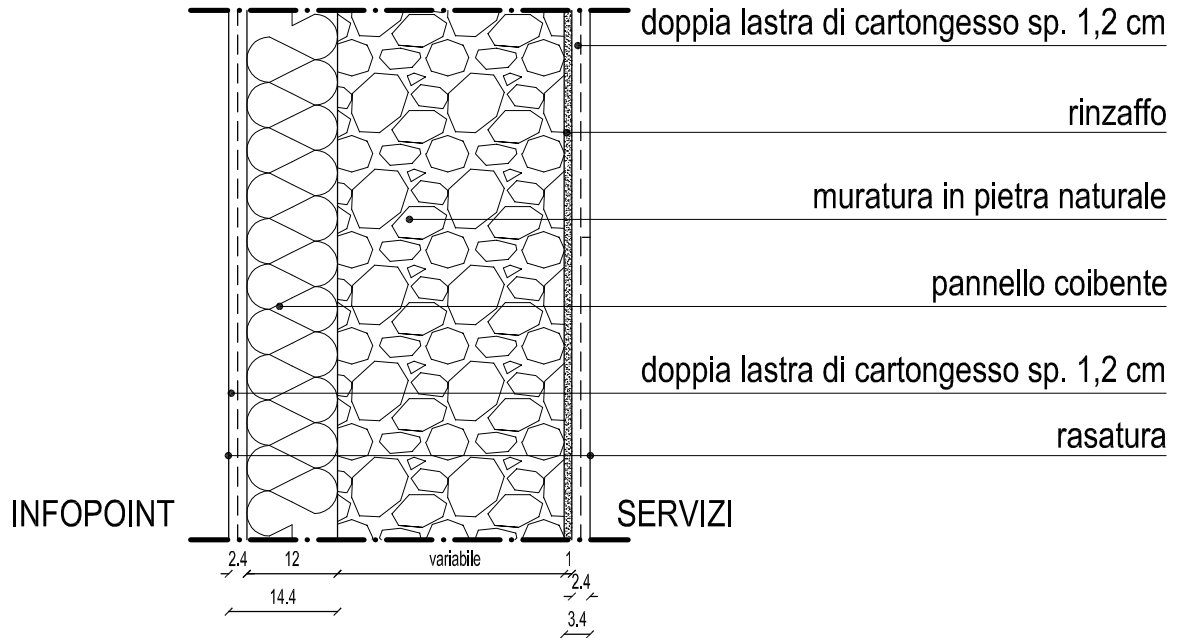


M.8

MURATURA DIVISORIA VANI GDF - SERVIZI INFOPOINT

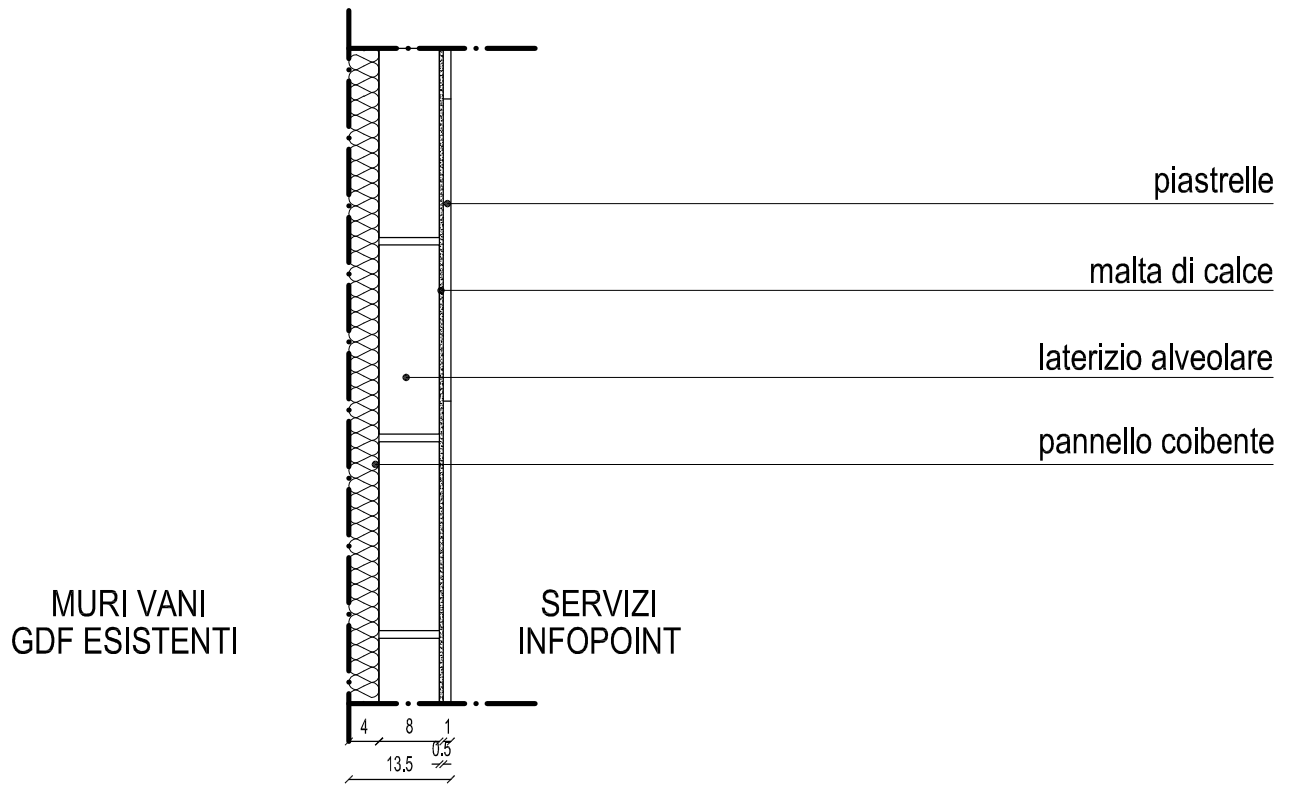

M.8.1

MURATURA DIVISORIA VANI GDF - SERVIZI INFOPOINT

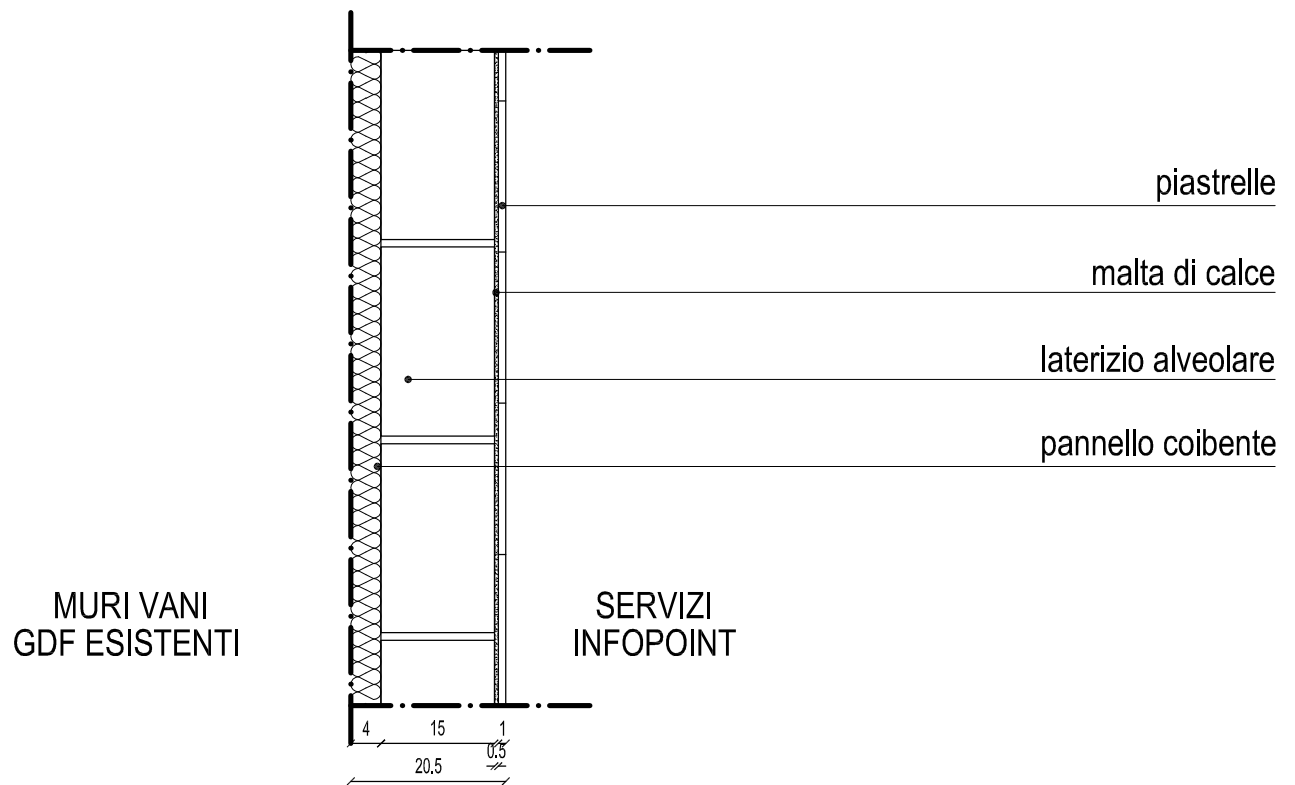


M.8.2

MURATURA DIVISORIA VANI GDF - SERVIZI INFOPOINT


MURI VANI
GDF ESISTENTI

SERVIZI
INFOPOINT

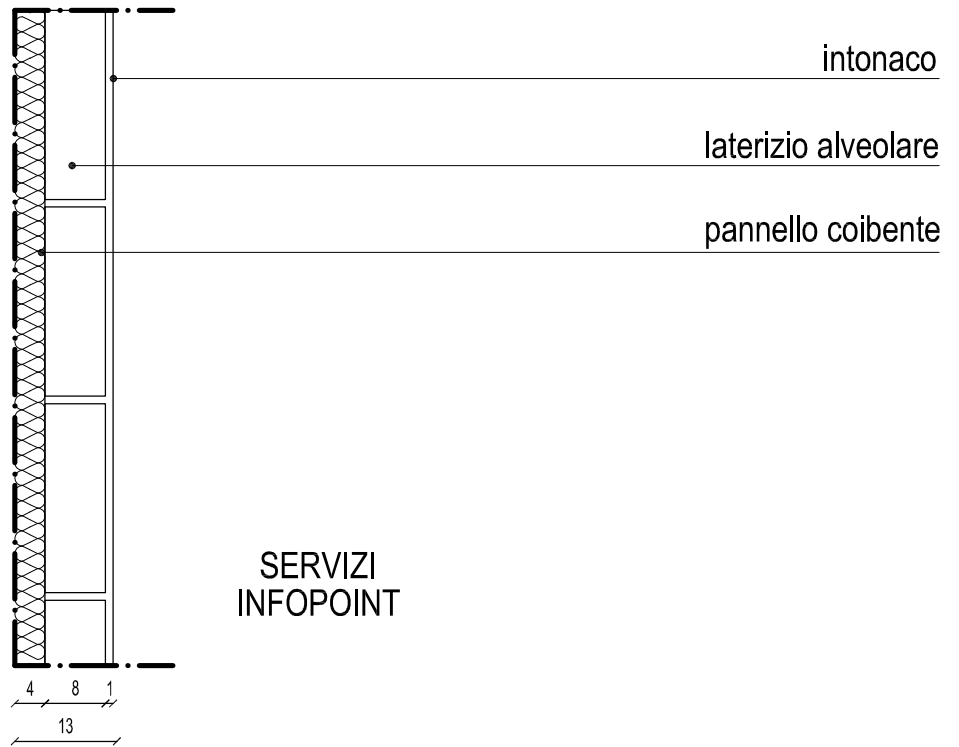


M.8.3

MURATURA DIVISORIA VANI GDF - SERVIZI INFOPOINT

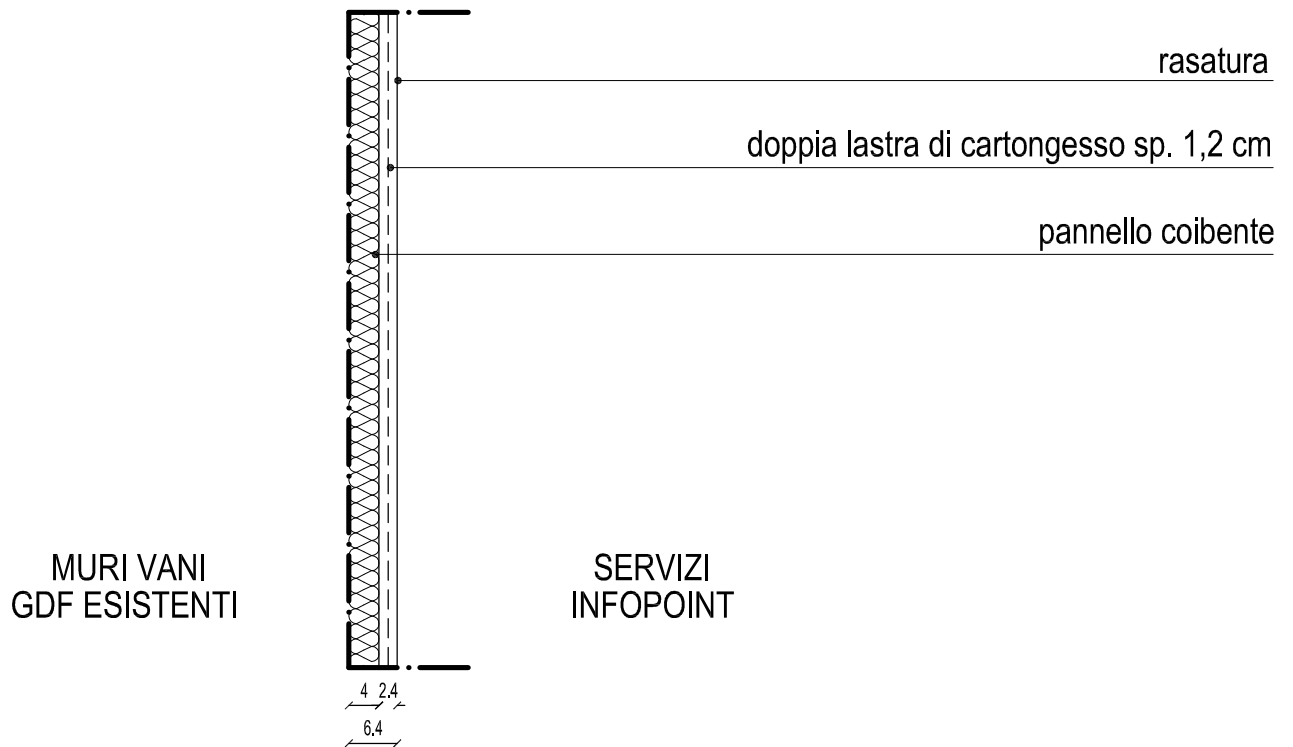


M.10

MURATURA DIVISORIA C.T. GDF - INFOPOINT

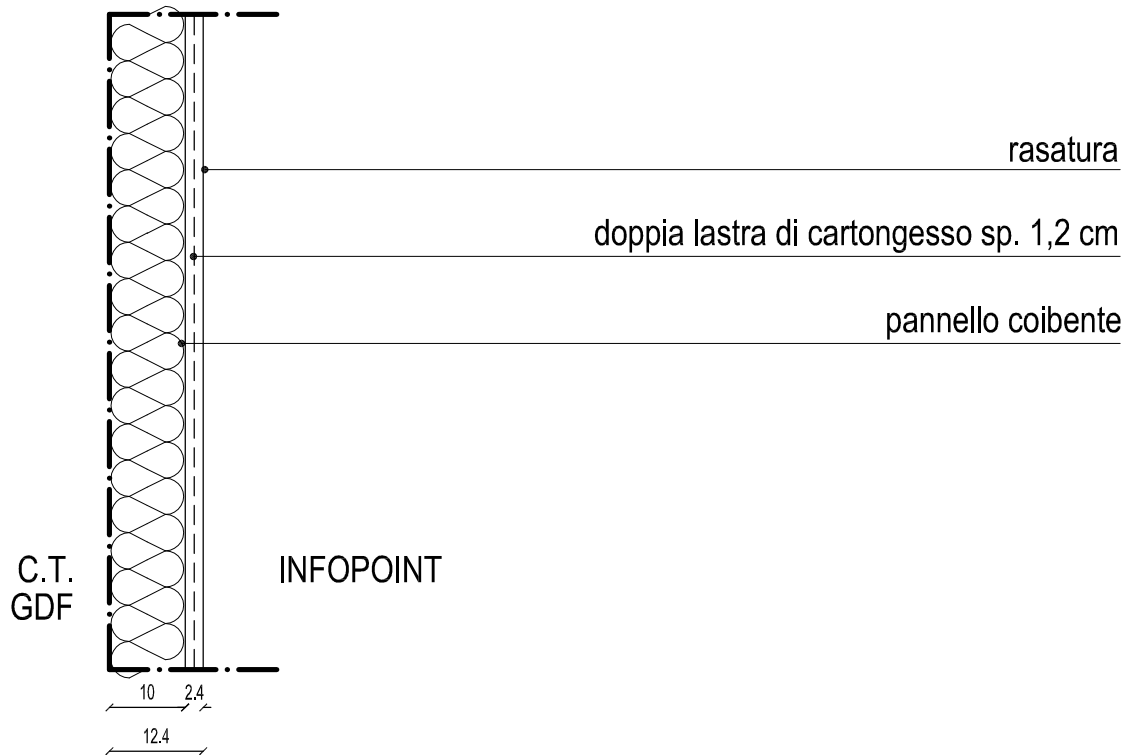




MURATURA DIVISORIA RIPOSTIGLIO - ESTERNO

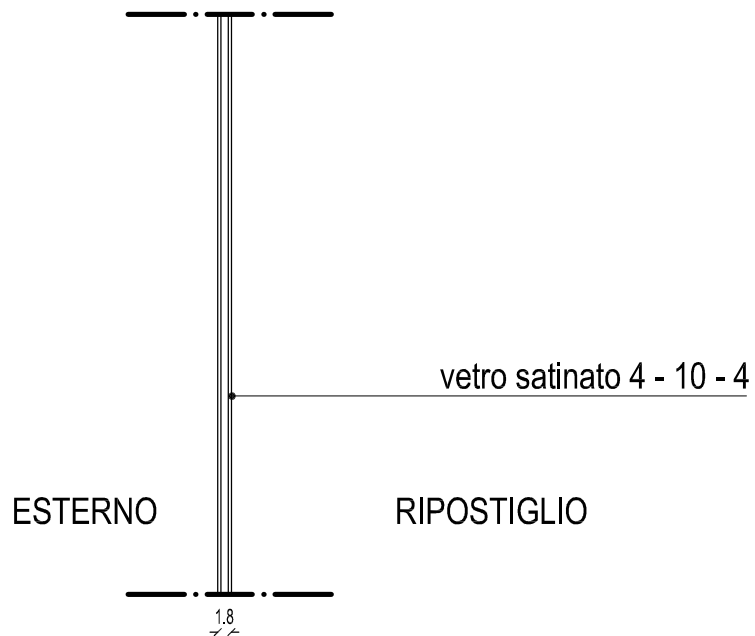


M.12

MURATURA DIVISORIA RIPOSTIGLIO - INFOPOINT

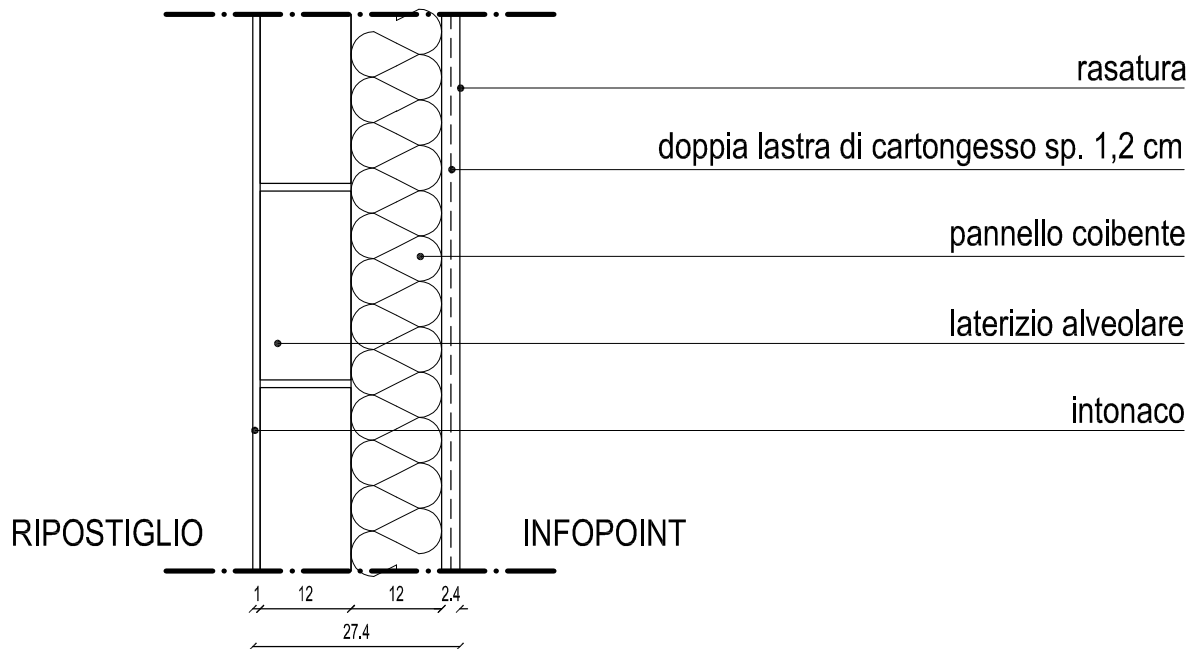


M.13

MURATURA INTERNA LOCALE TECNICO - SERVIZI FORESTERIA

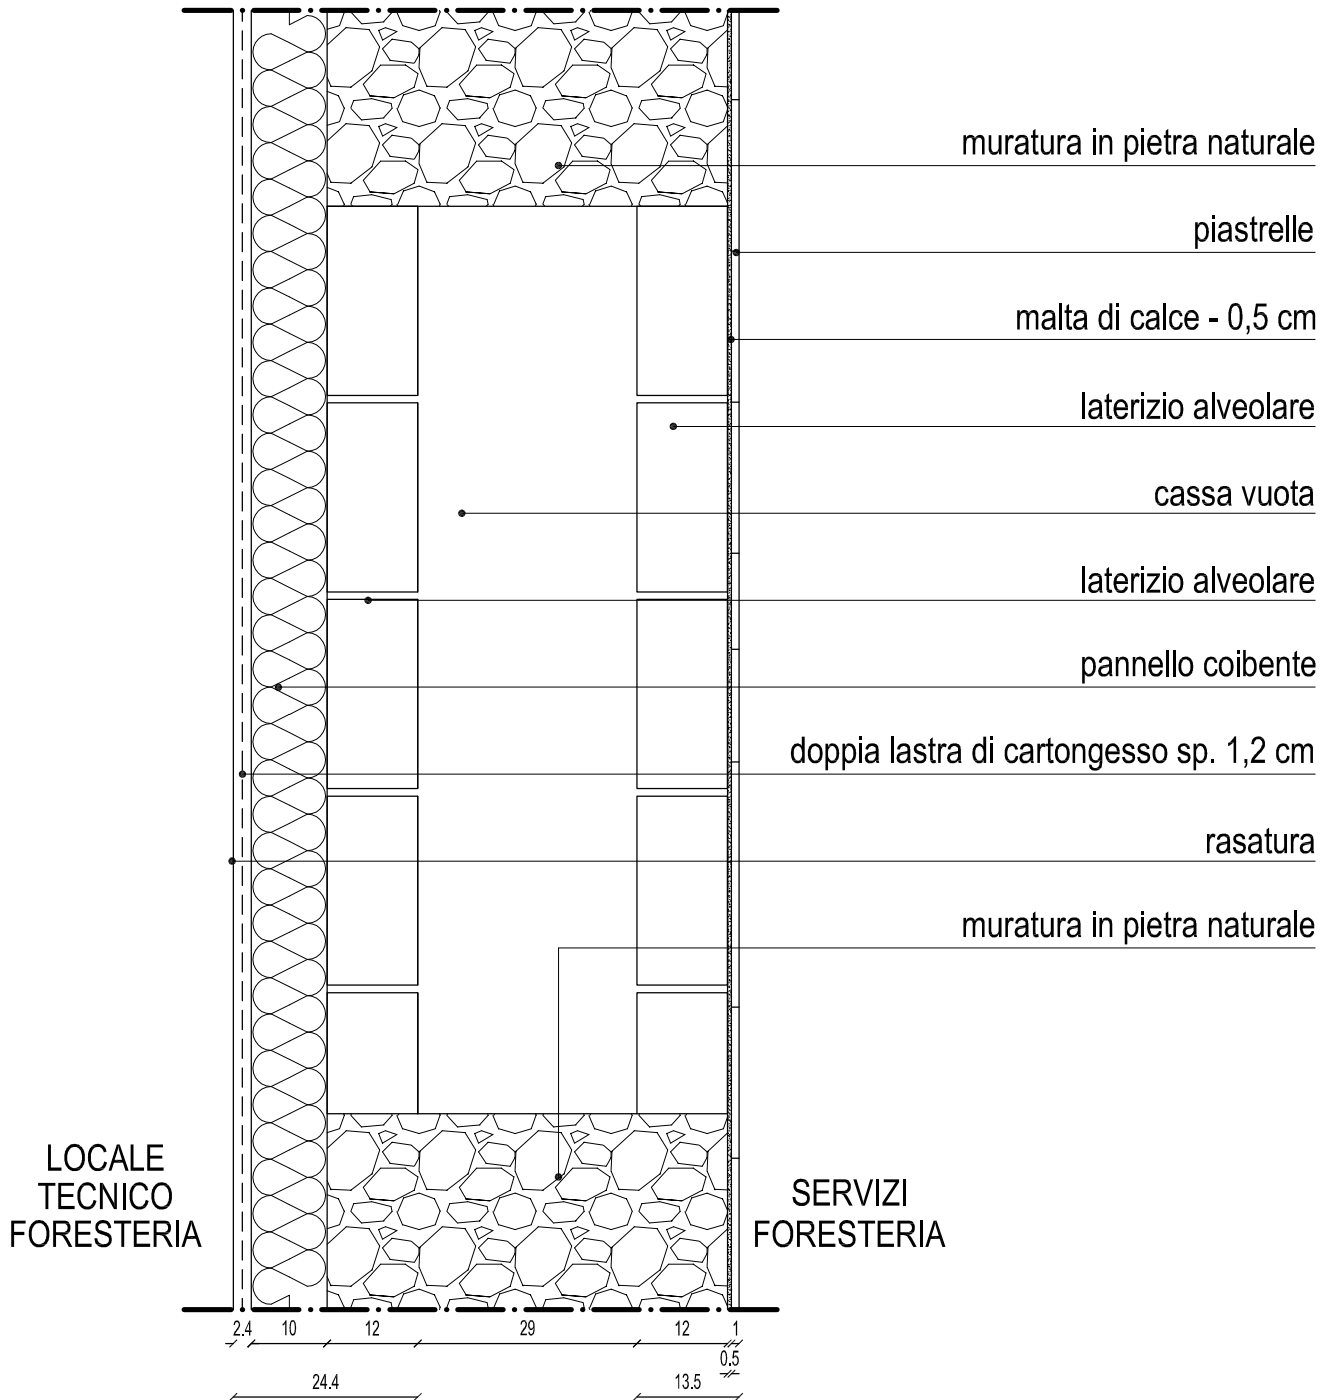


M.14

MURATURA DIVISORIA CON ALTRA PROPRIETA'

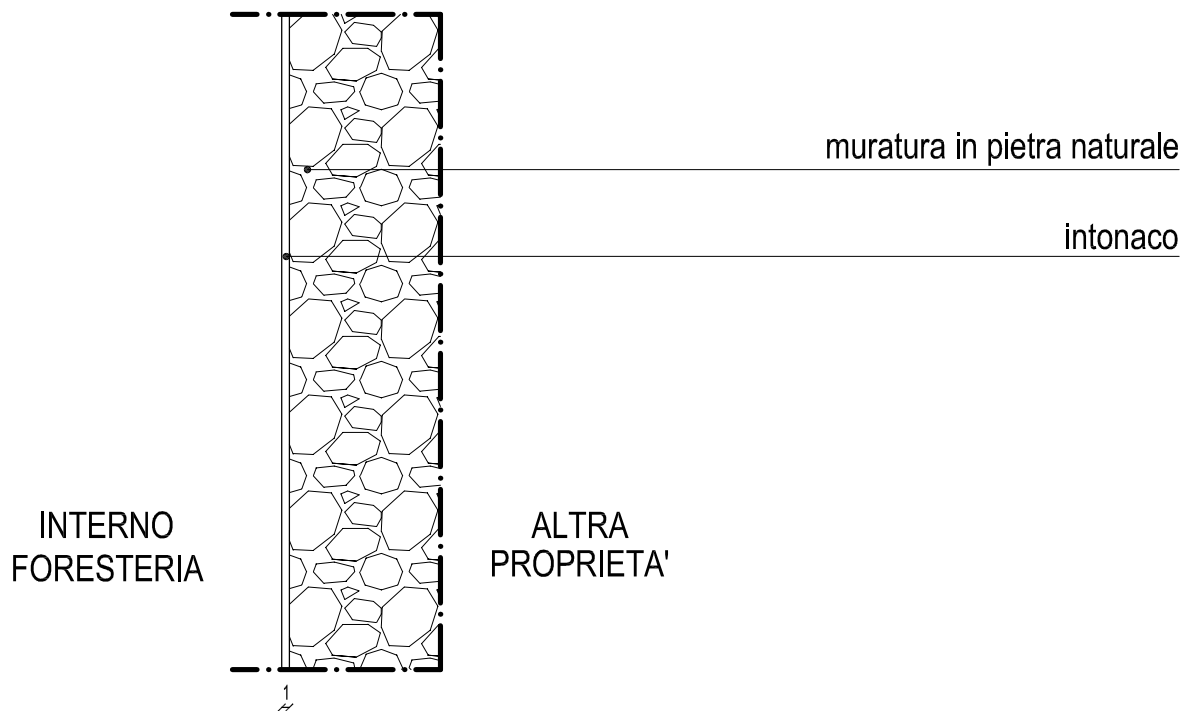


M.14.1

MURATURA DIVISORIA SERVIZI FORESTERIA -ALTRA PROPRIETA'

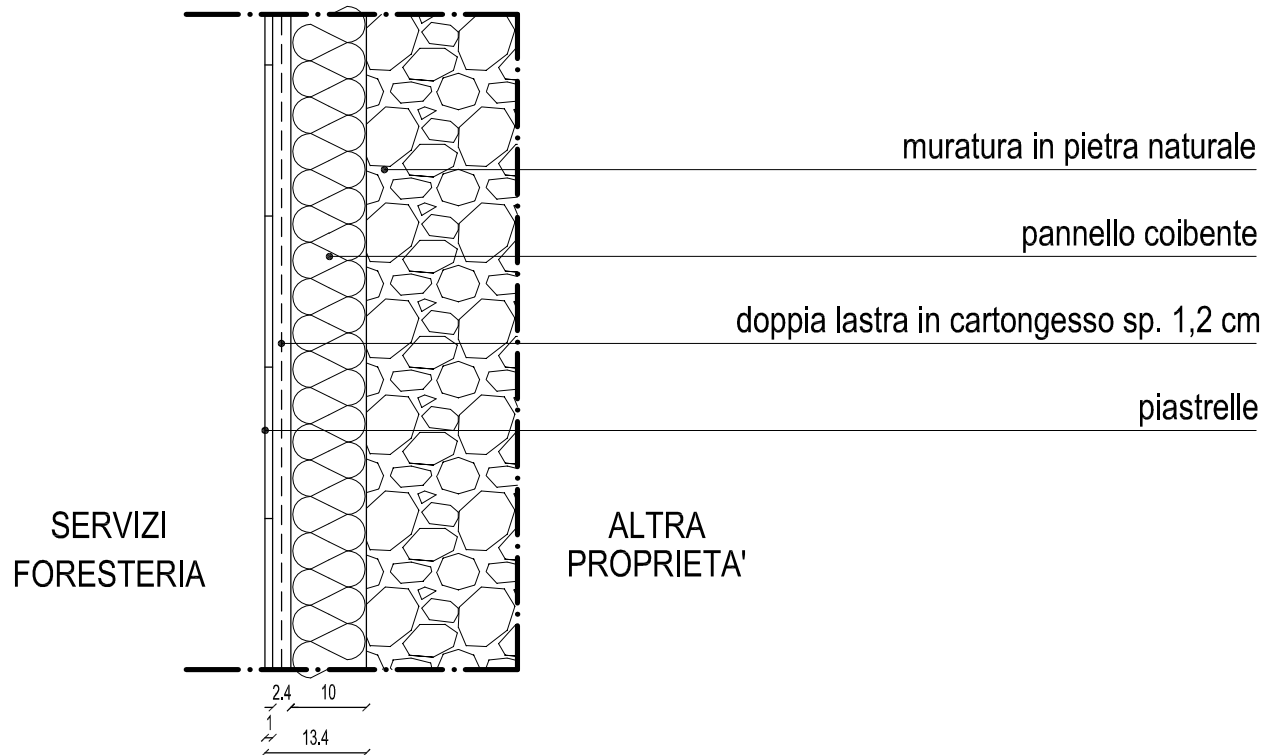


M.15

MURATURA DIVISORIA LOCALE EX RICOVERO QUADRUPEDI - ALTRA PROPRIETA'

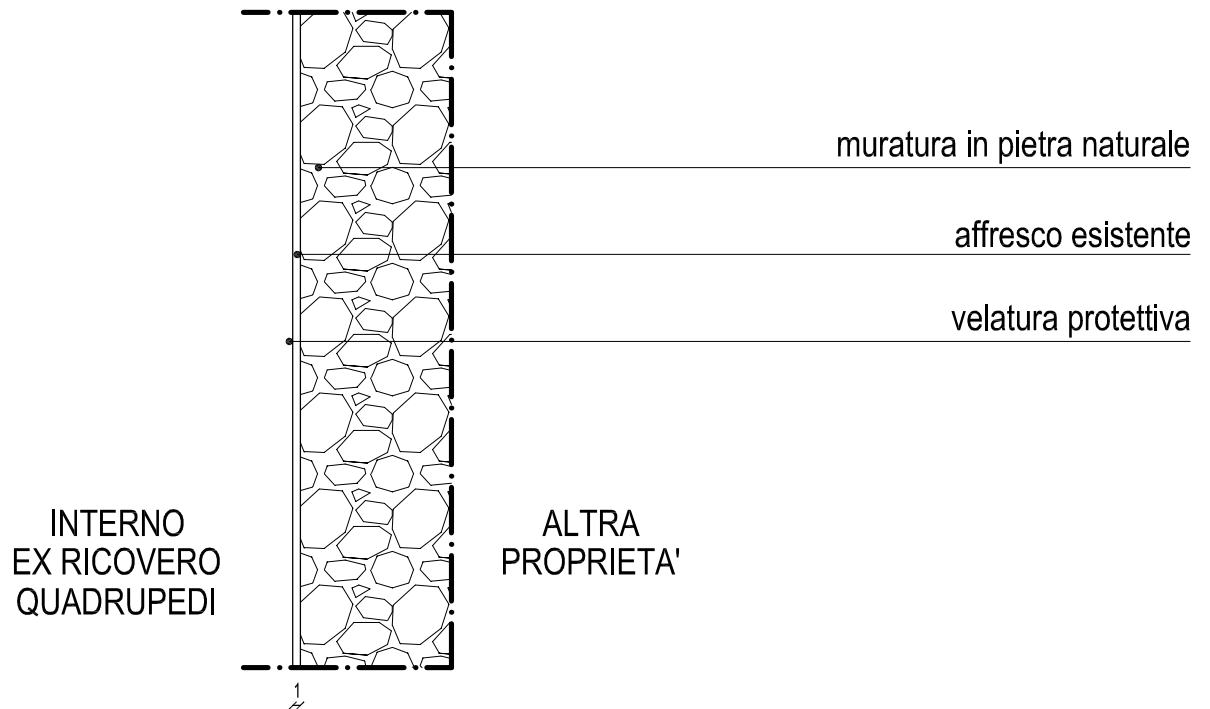


M.16

MURATURA INTERNA UFFICI LTF - SALA CONFERENZE INFOPOINT

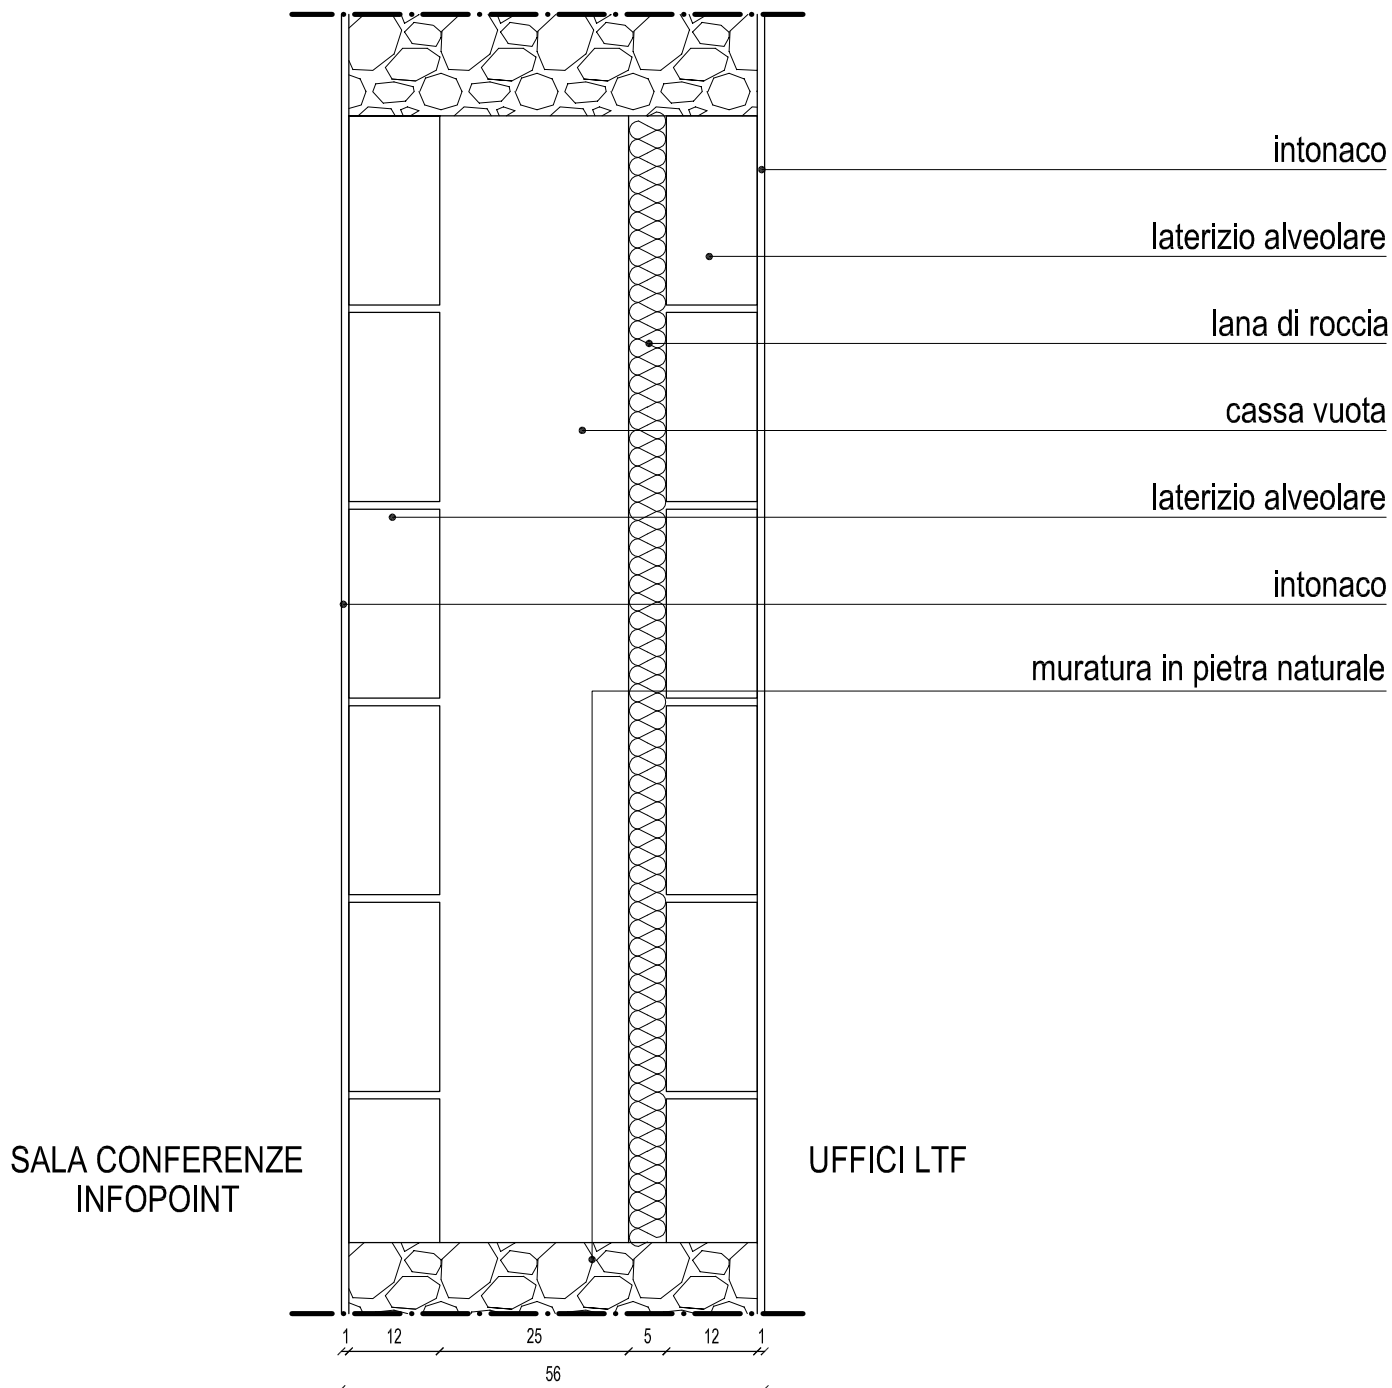


M.16.1

MURATURA INTERNA UFFICI LTF - SERVIZI

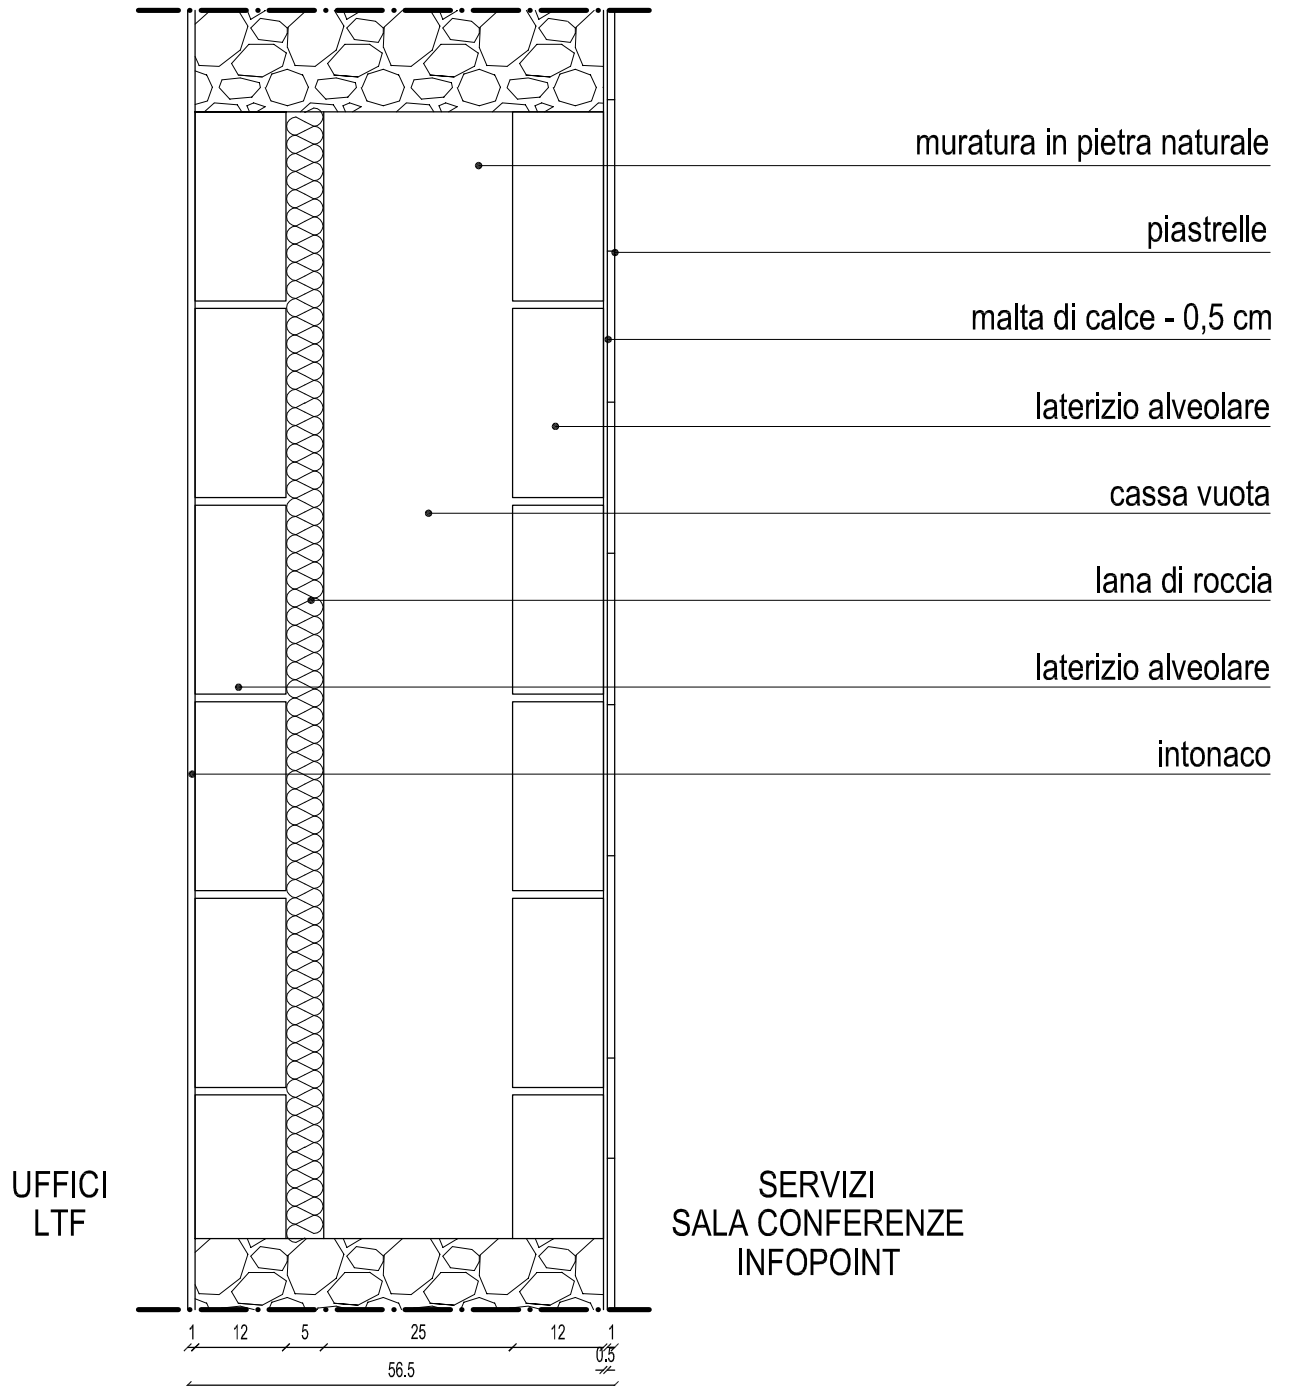


M.19

MURATURA PORTANTE UFFICI LTF

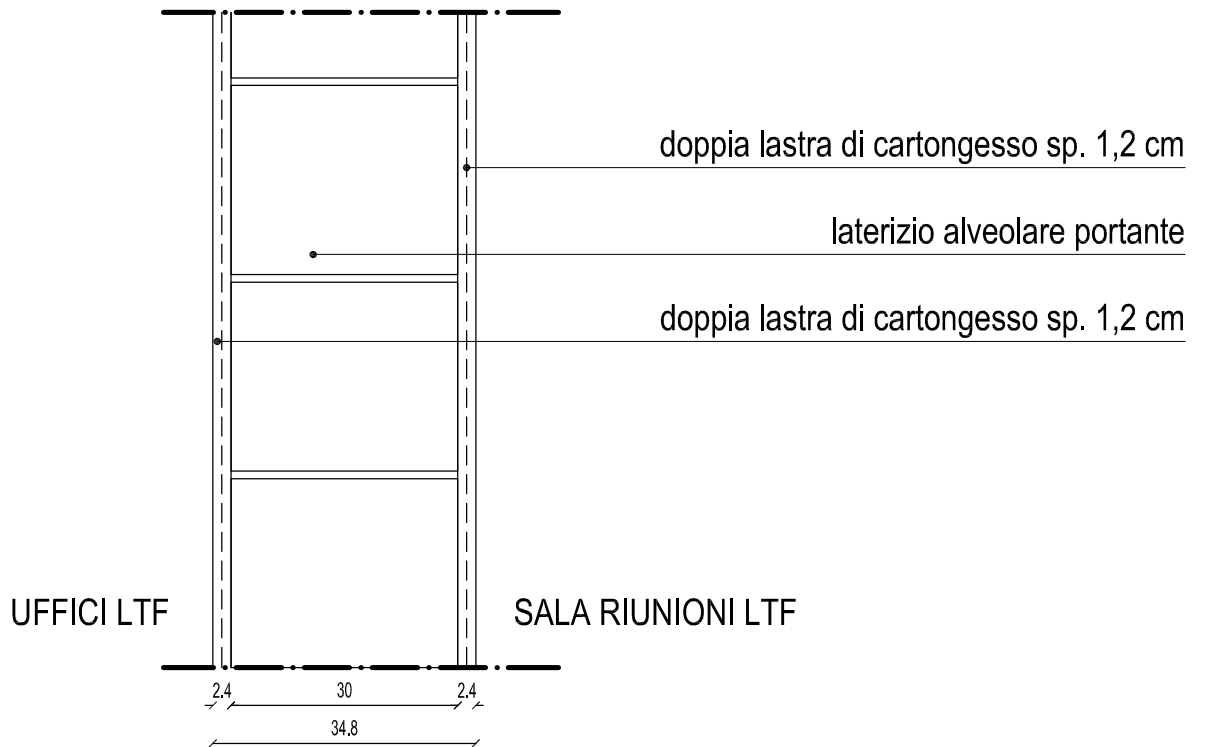


M.20

MURATURA INTERNA UFFICI LTF - UFFICI LTF

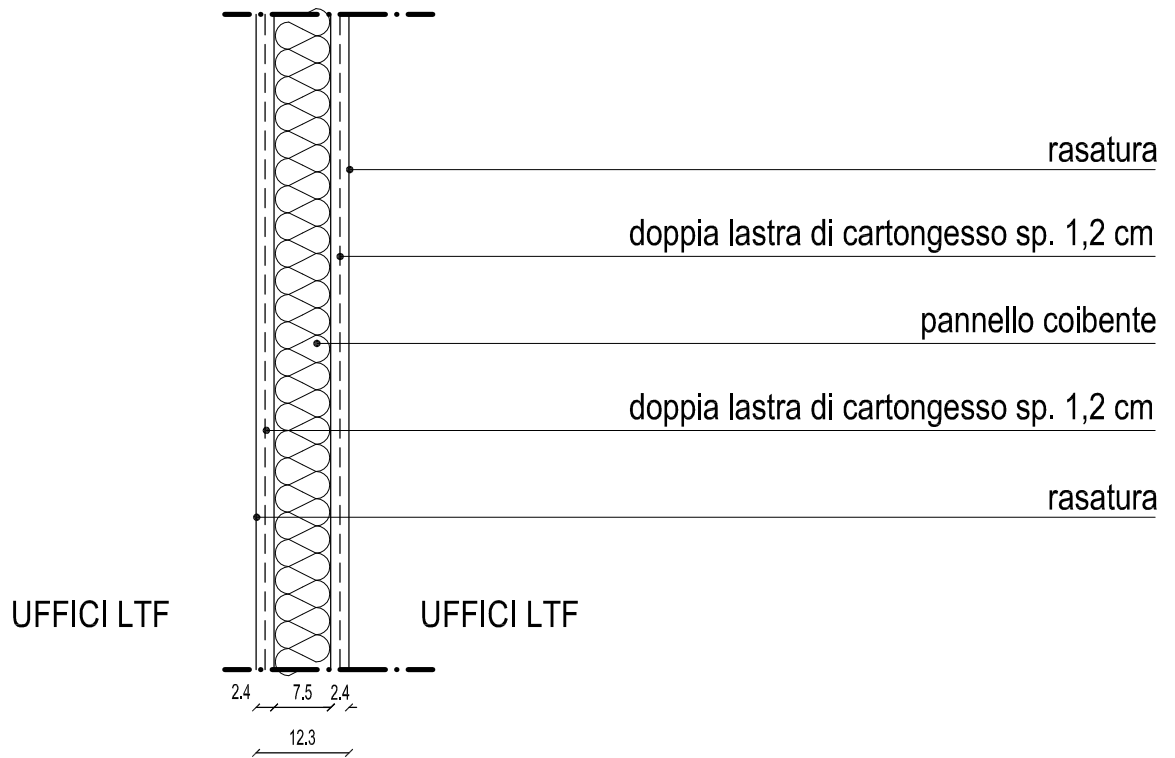


M.20.1

MURATURA INTERNA ANTIBAGNO LTF - SERVIZI LTF

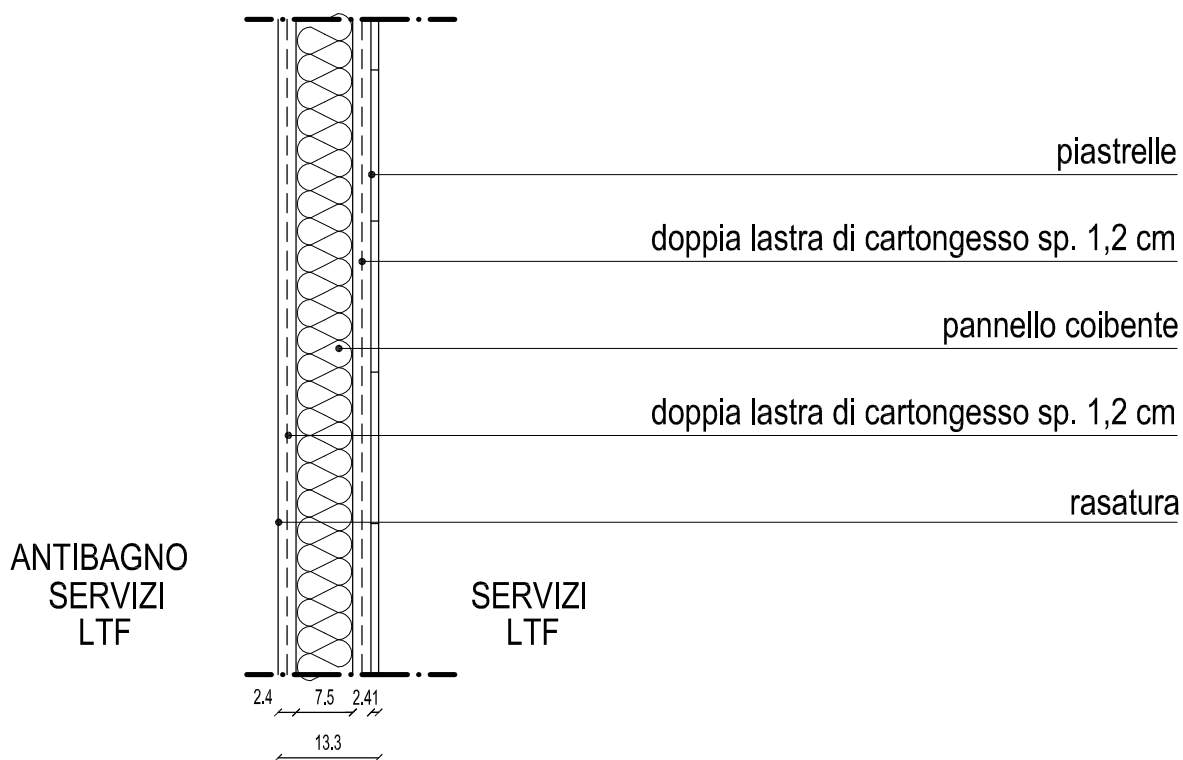


M.20.2

MURATURA INTERNA SERVIZI LTF

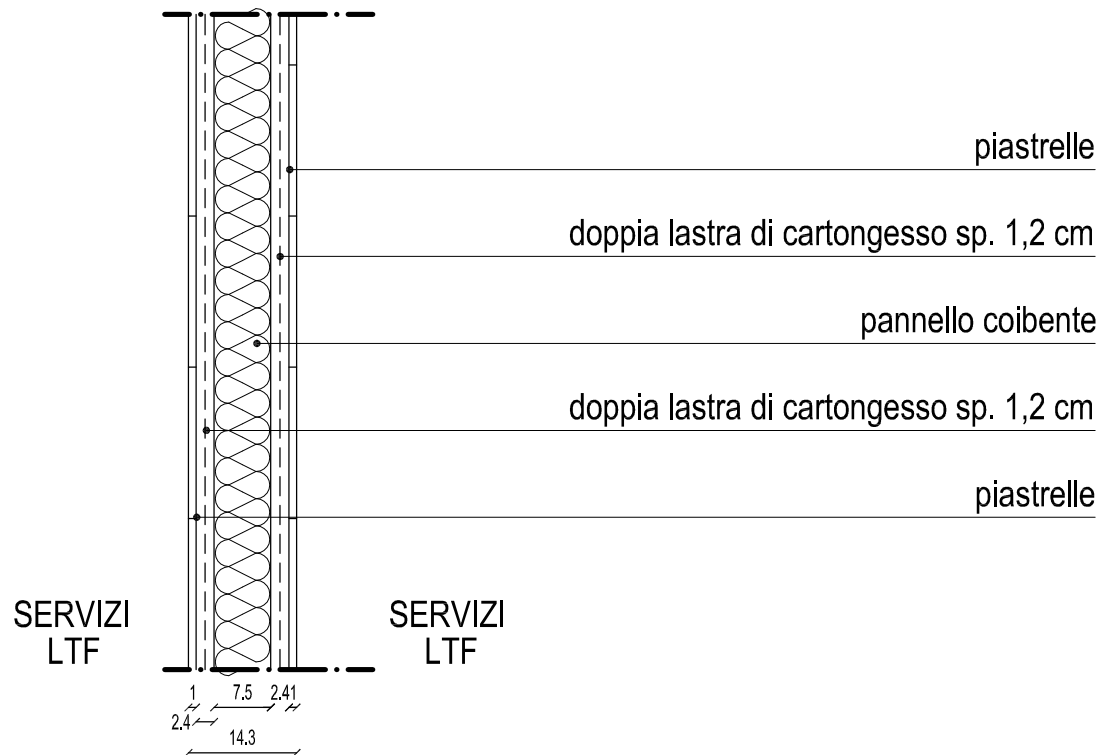


M.20.3

MURATURA INTERNA ANTIBAGNO LTF - SERVIZI LTF

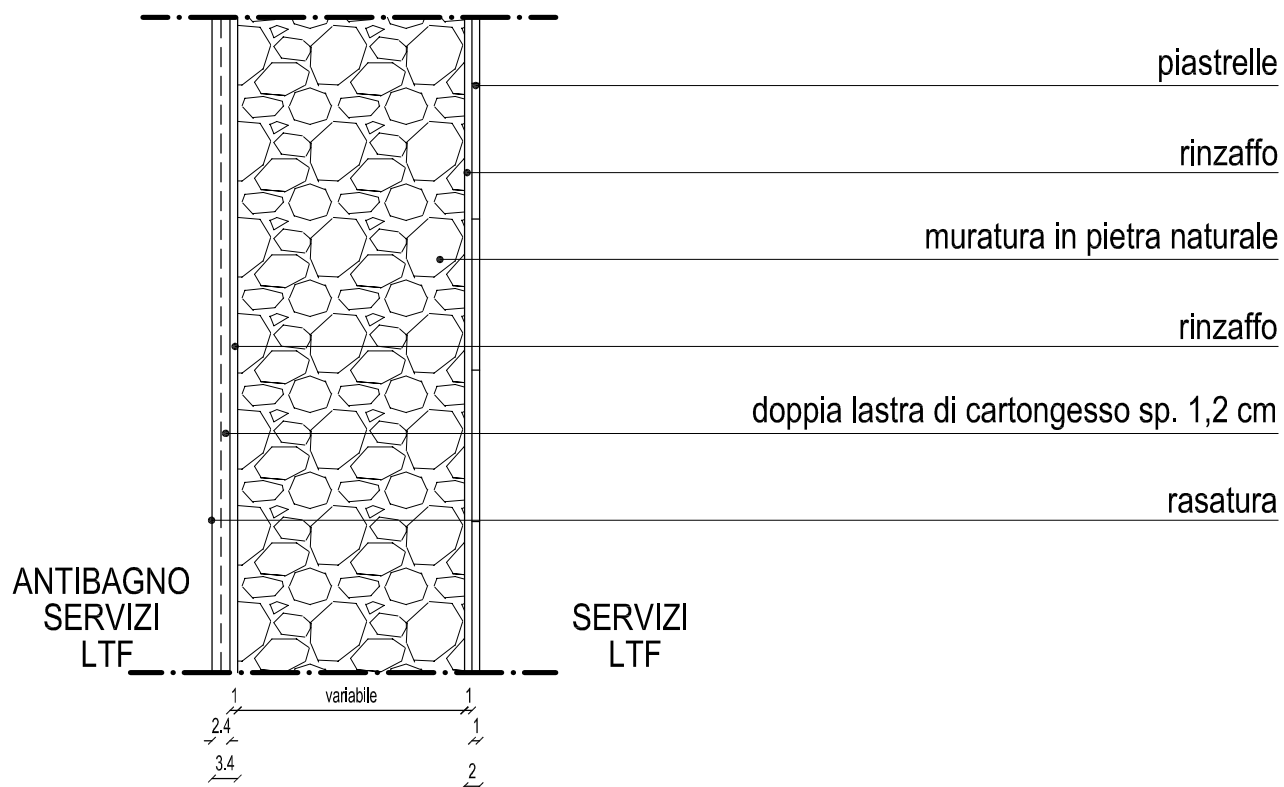


M.20.4

MURATURA INTERNA SERVIZI LTF

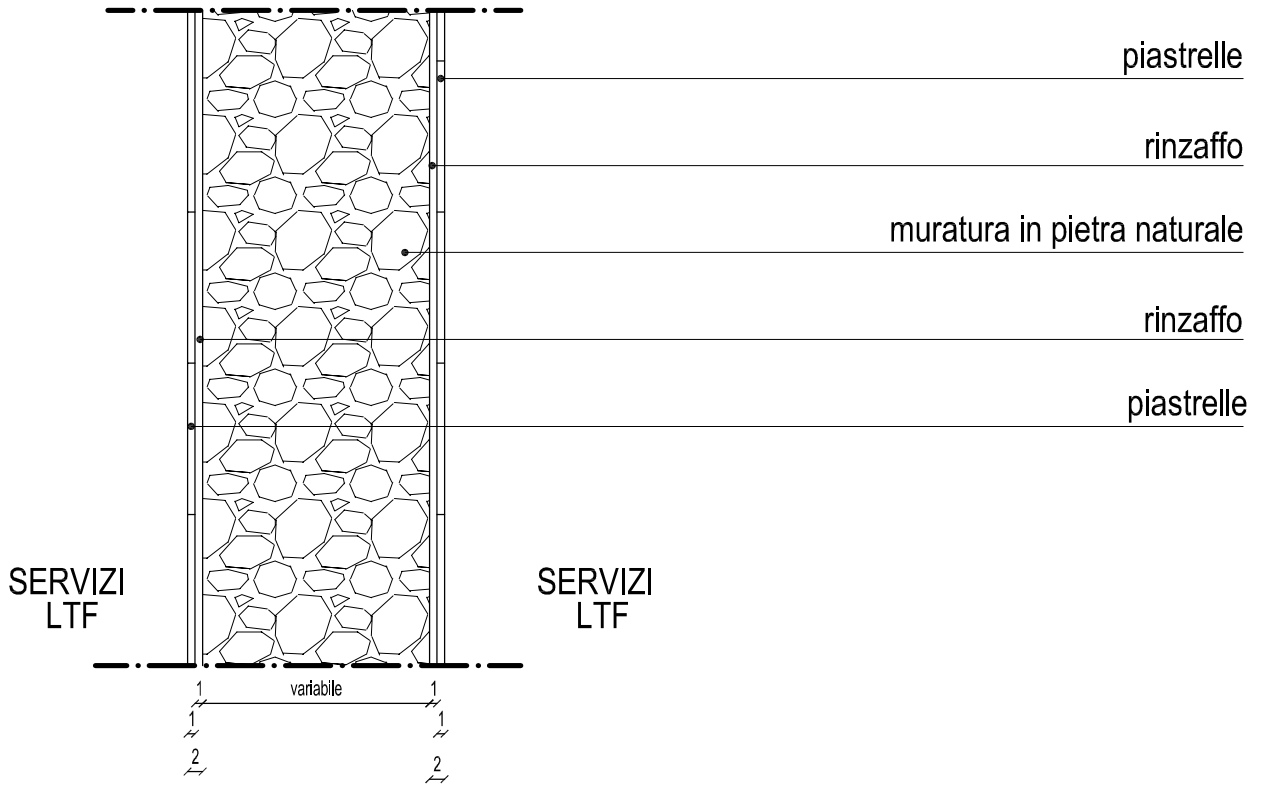


M.21

MURATURA INTERNA ALLOGGIO GDF - INFOPOINT / UFFICI LTF

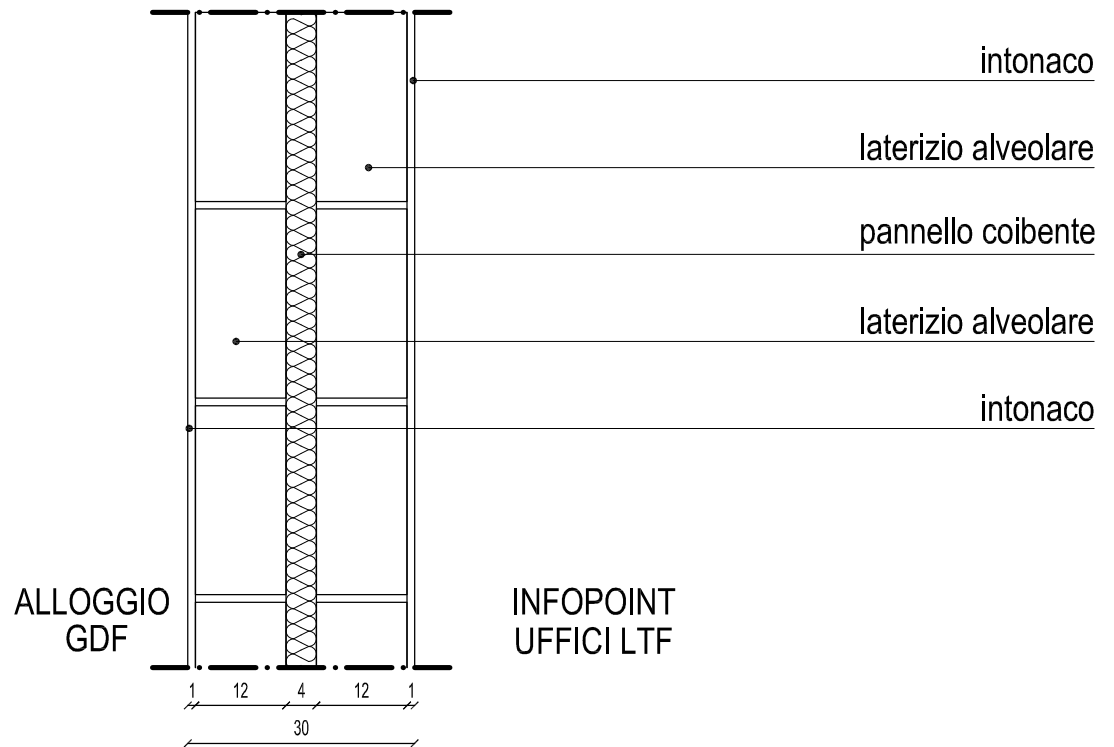


M.22

MURATURA INTERNA SALA CONFERENZE INFOPOINT - SERVIZI

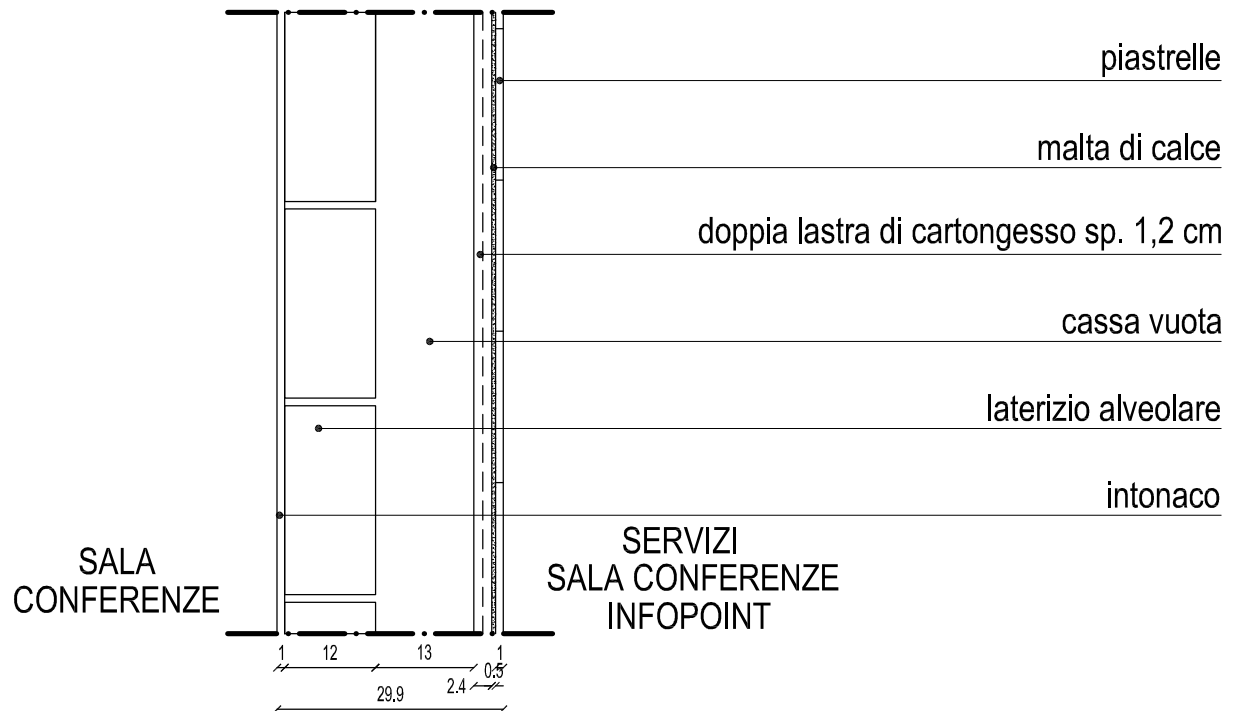


M.25

MURATURA INTERNA VANO ASCENSORE - SCALE

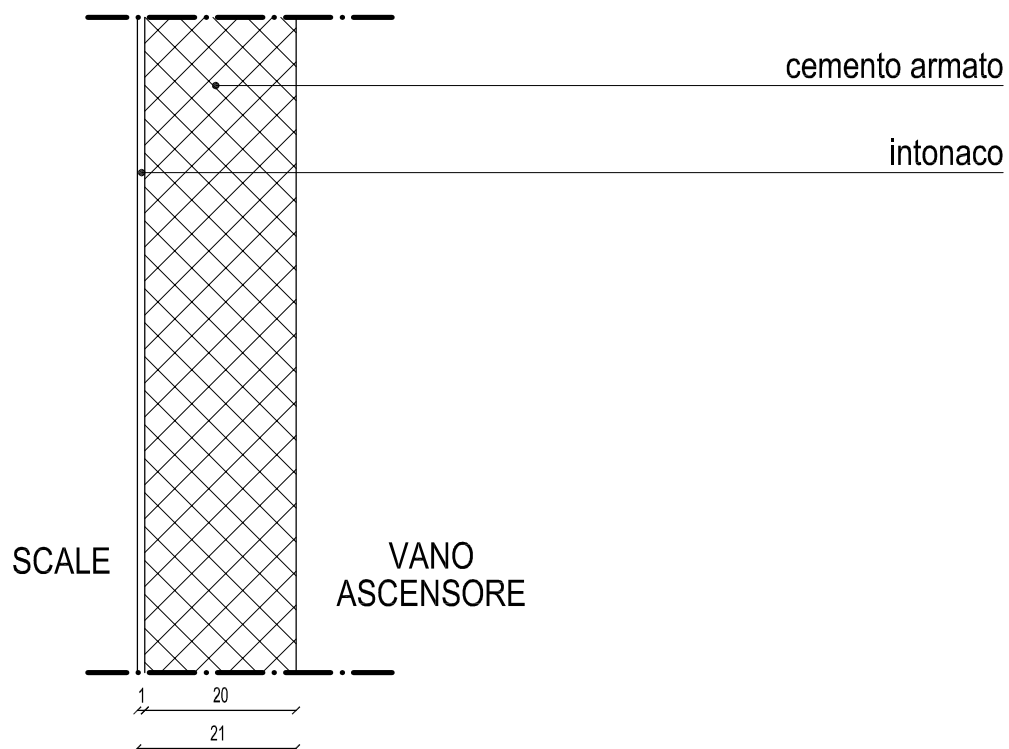


M.30

ALLOGGIO GDF - MURATURA INTERNA TRA VANI

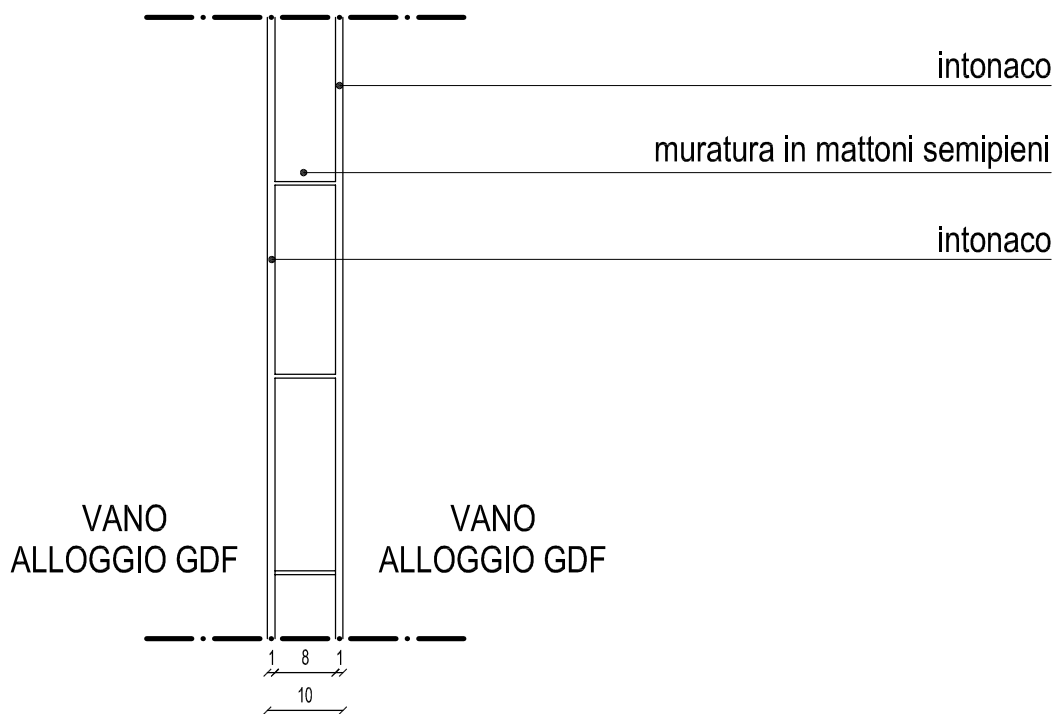


M.31

ALLOGGIO GDF - MURATURA INTERNA SERVIZI - CUCINA

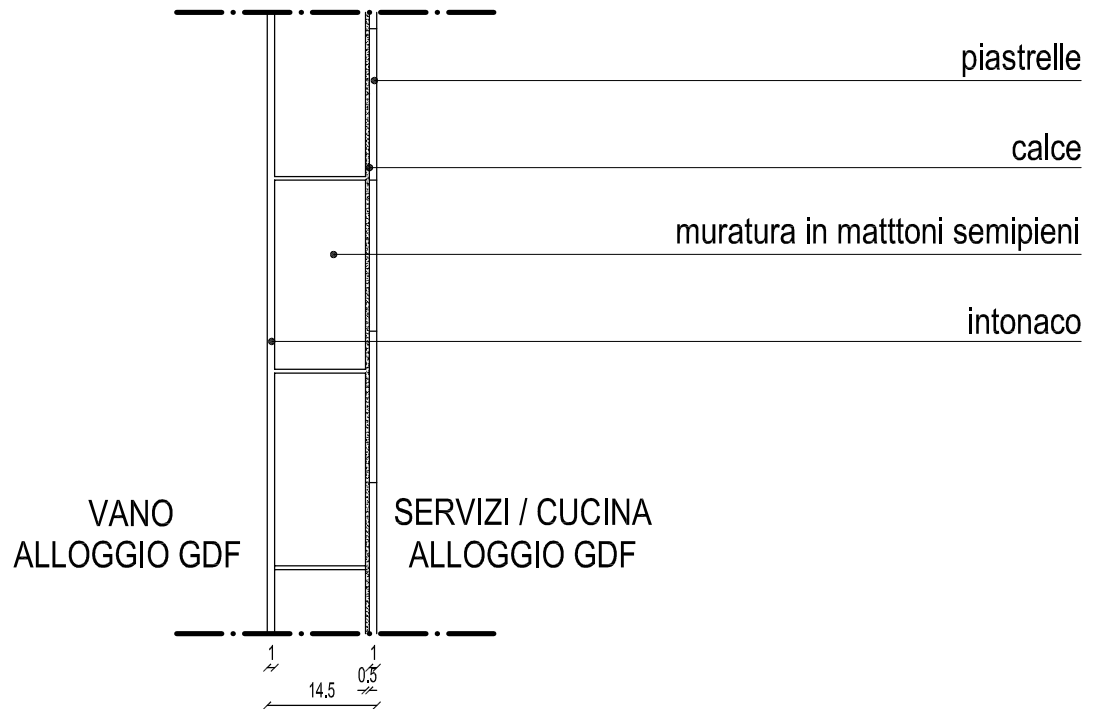


M.32

ALLOGGIO GDF MURATURA INTERNA CUCINA - SERVIZI

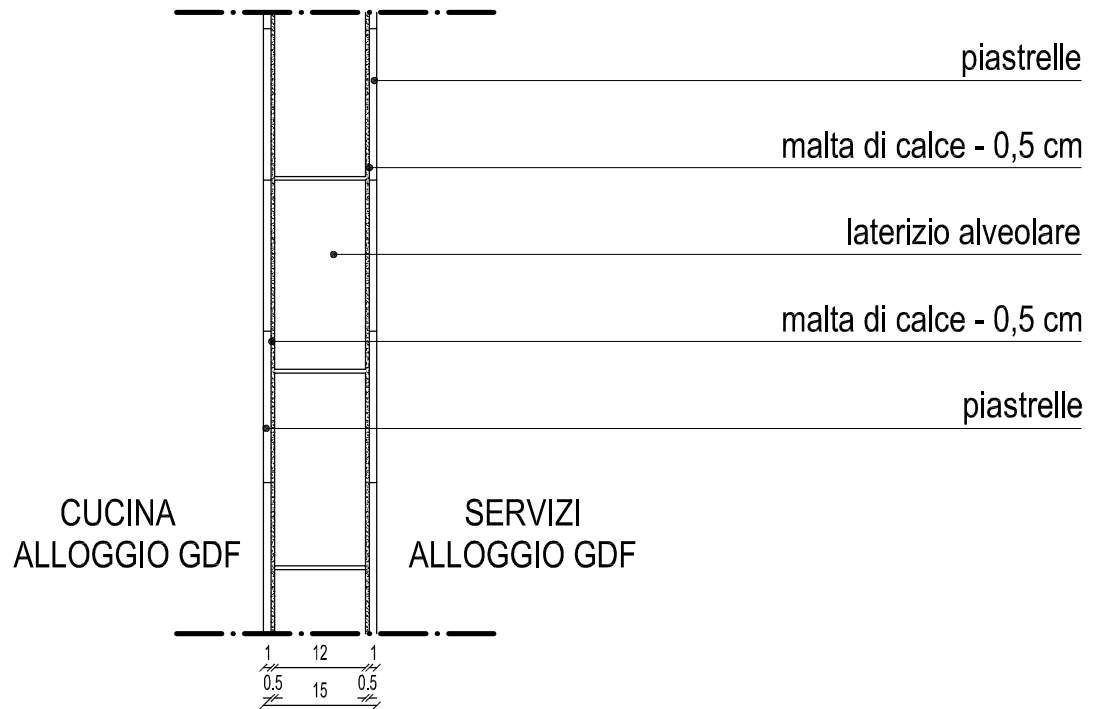


M.33

ALLOGGIO GDF MURATURA INTERNA SERVIZI - CAVEDIO

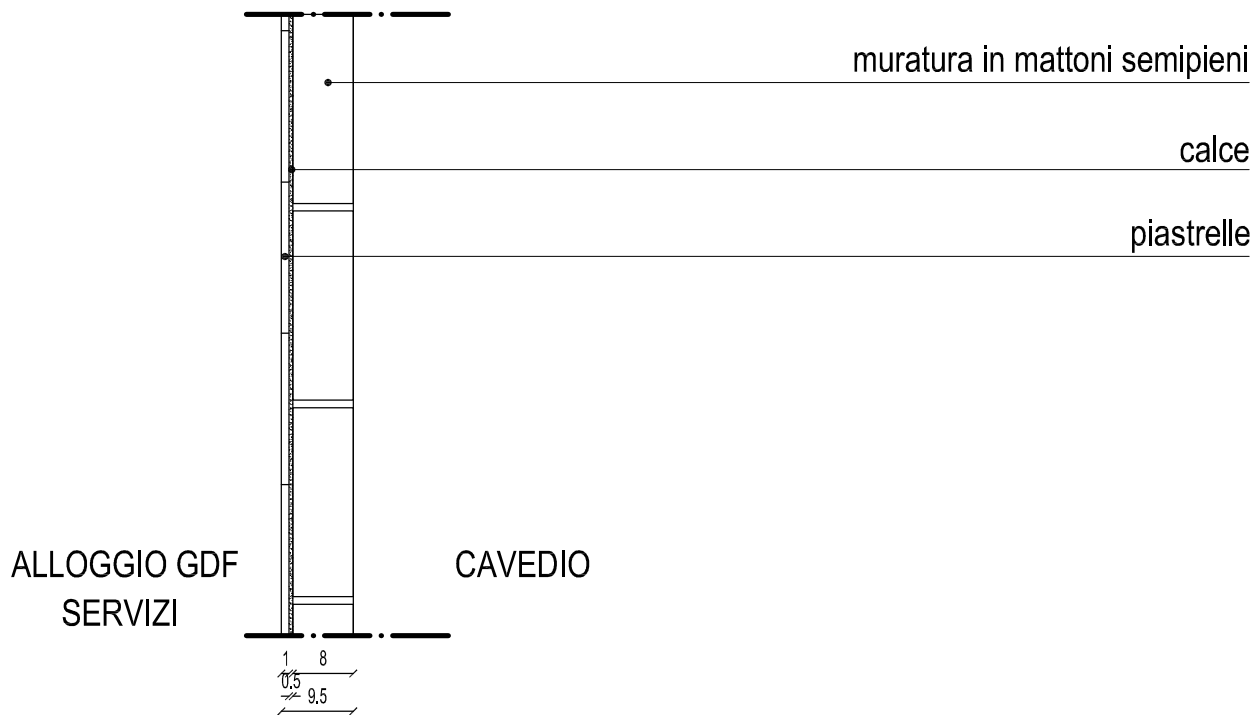


M.34

ALLOGGIO GDF MURATURA INTERNA - VANO SCALE - INGRESSO ALLOGGIO GDF

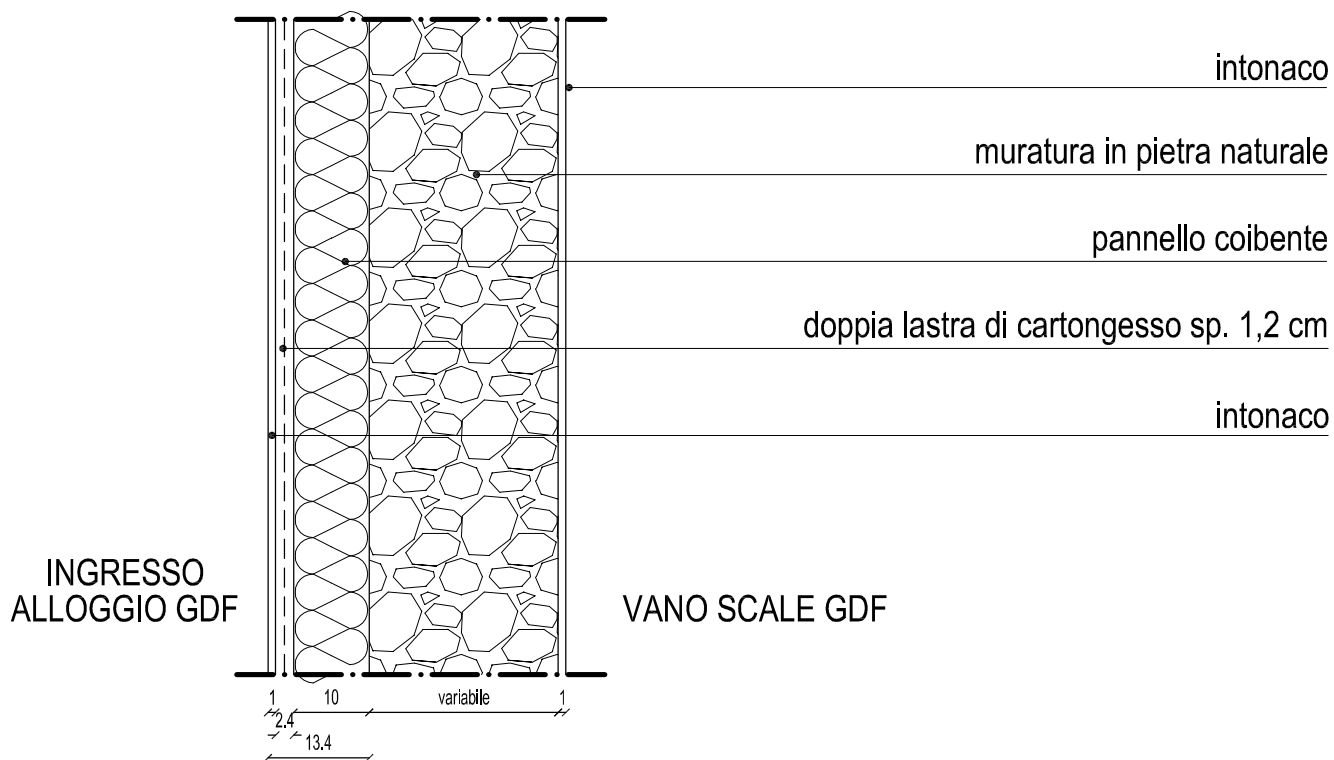

M.35

ALLOGGIO GDF MURATURA INTERNA - VANO SCALE GDF - SERVIZI / CUCINA

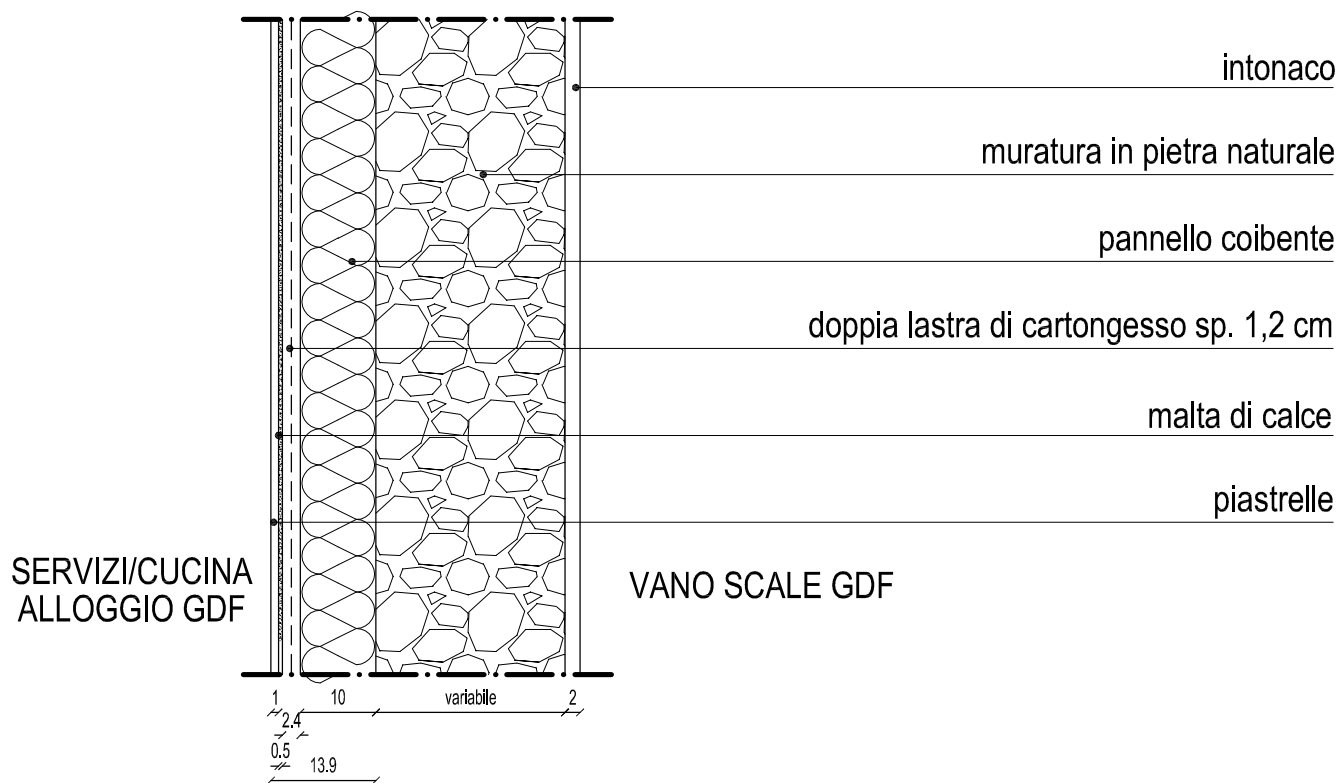

M.36

ALLOGGIO GDF MURATURA INTERNA INGRESSO - VANO SCALA

