Firmato digitalmente da:

CN=DONATO FORGIONE, C=IT,O=ORDINE DEGLI INGEGNERI DI TRANI,SERIALNUMBER=IT:FRGDNT77E29F631Q

DONATO FORGIONE

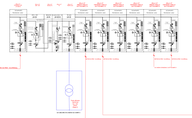

Firmato digitalmente da: Diego Carfì
Data: 26/06/2023 12:26:12

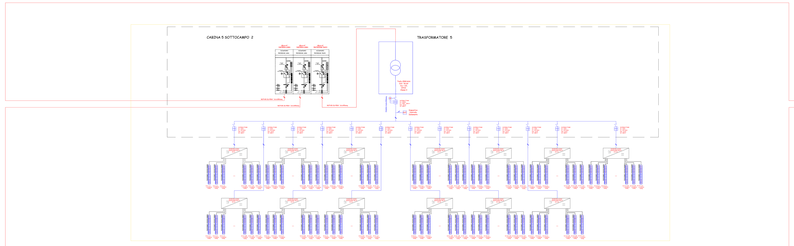

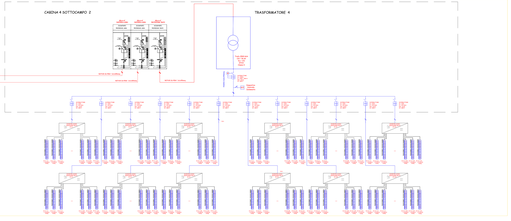

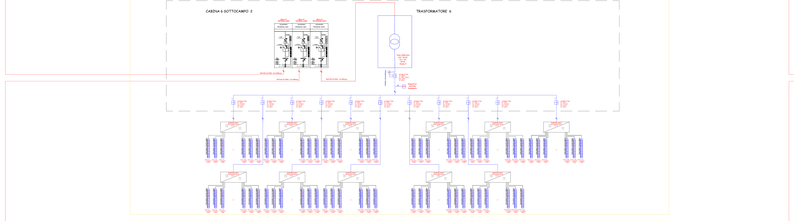

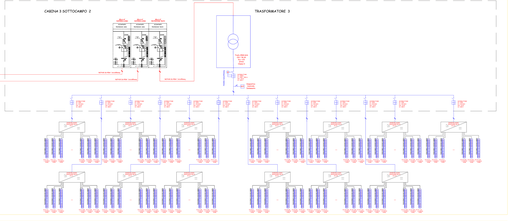

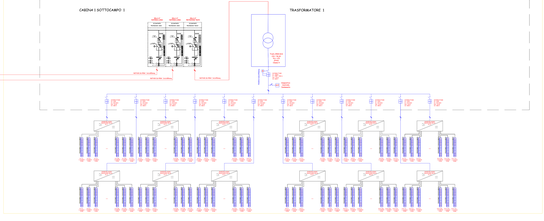

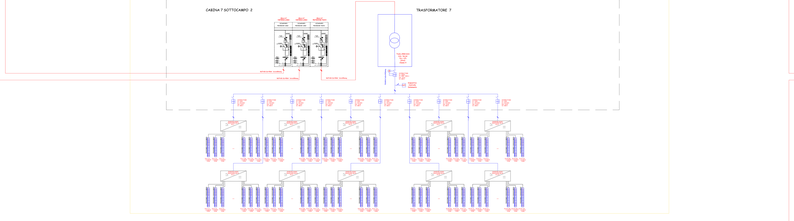

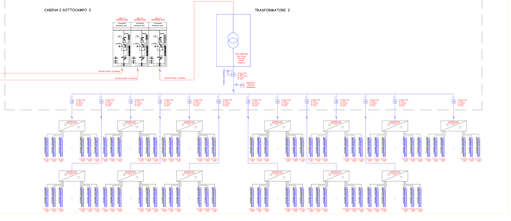

REGIONE PUGLIA	PROVINCIA DI BARLETTA - ANDRIA - TRANI	COMUNE DI SPINAZZOLA

COMMITTENTE:	**MASSERIA D'ERRICO**
LUOGHI:	Comune di Spinazzola (BT) Località: Masseria D'errico
Foglio: 42-43-44 Particelle: varie

PROGETTO DEFINITIVO

per la realizzazione di un impianto agrovoltaico da ubicare in agro del comune di Spinazzola (TA) denominato "APOLLO SOLAR 2" della potenza di moduli pari a 19.800 kWp e potenza in immissione pari a 17.999V AC e delle relative opere di connessione alla RTN ricadenti nello stesso Comune.

PROPONENTE:	**APOLLO SOLAR 2 S.r.l.** Via Cardinale Agostino n° 1 - 39100 BOLZANO (BZ) P.IVA 03182270210 PEC: apollosolar2srl@legalmail.it
TIPO DI PROGETTO:	**ORIGINALE**
TITOLO ELABORATO:	**SCHEMI ELETTRICI UNIFILARI BT SOTTOCAMPI 1-2**
ELABORATO:	**15EG.1.1**
SCALA:	

Revisione	Data	Oggetto	Redatto	Verificato	Approvato
0	Rev.0	Nov.2022	Schema TN-S art.22.3 Lgs 81/08 - Interna Autoprotezione Ainia art.10 D.Lgs 387/03		
1					
2					
3					
4					

Questo elaborato agli ordini

PROGETTISTA:
GRK GROUP s.r.l.
Via Cardinale Agostino n° 1 Tn
T/F(0) 0874/4191 (R)
Cell. 3475/1000 (R)
PEC: grkgroup@legal.it
P.IVA 03182270210

I TECNICI:
Dott. Ing. DONATO FORGIONE
Via Cardinale Agostino n° 1
00100 Roma (RM)
Iscritto all'Ordine di Trani n° 631
PEC: gr.forgione@legal.it

Dott. Ing. ANTONIO BENVENTO (*)
Via Cardinale Agostino n° 1
70100 Bari (Grumolo Rionero) (PZ)
Iscritto all'Ordine di Potenza n° 1122
PEC: antonio.benvento@ingpec.eu

(*) Iscritto all'albo nazionale dei tecnici abilitati alla diagnosi energetica

Tutti i diritti sono riservati, la riproduzione anche parziale del disegno è vietata