






LEGENDA

 Parco Fotovoltaico


 Cavidotto esterno

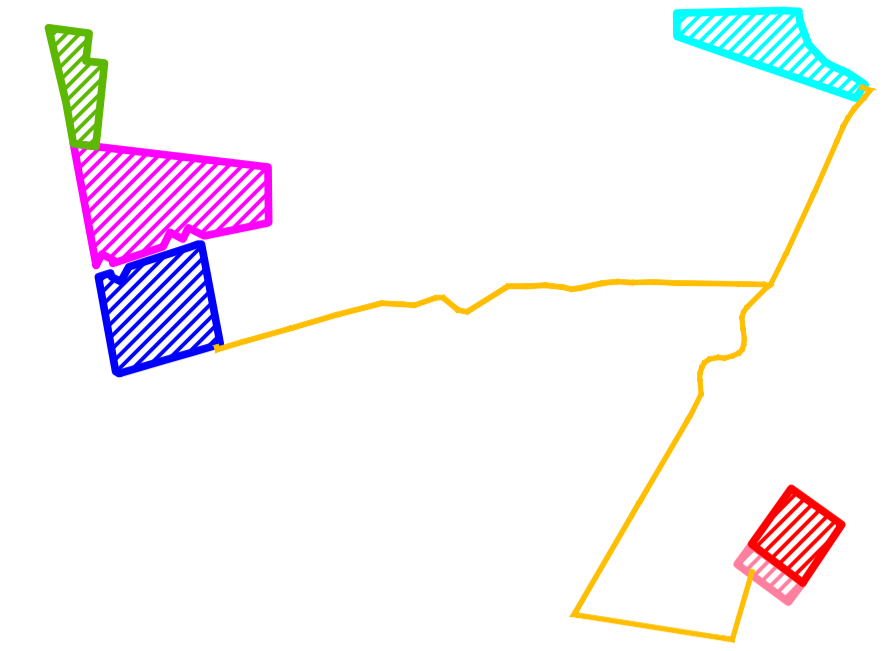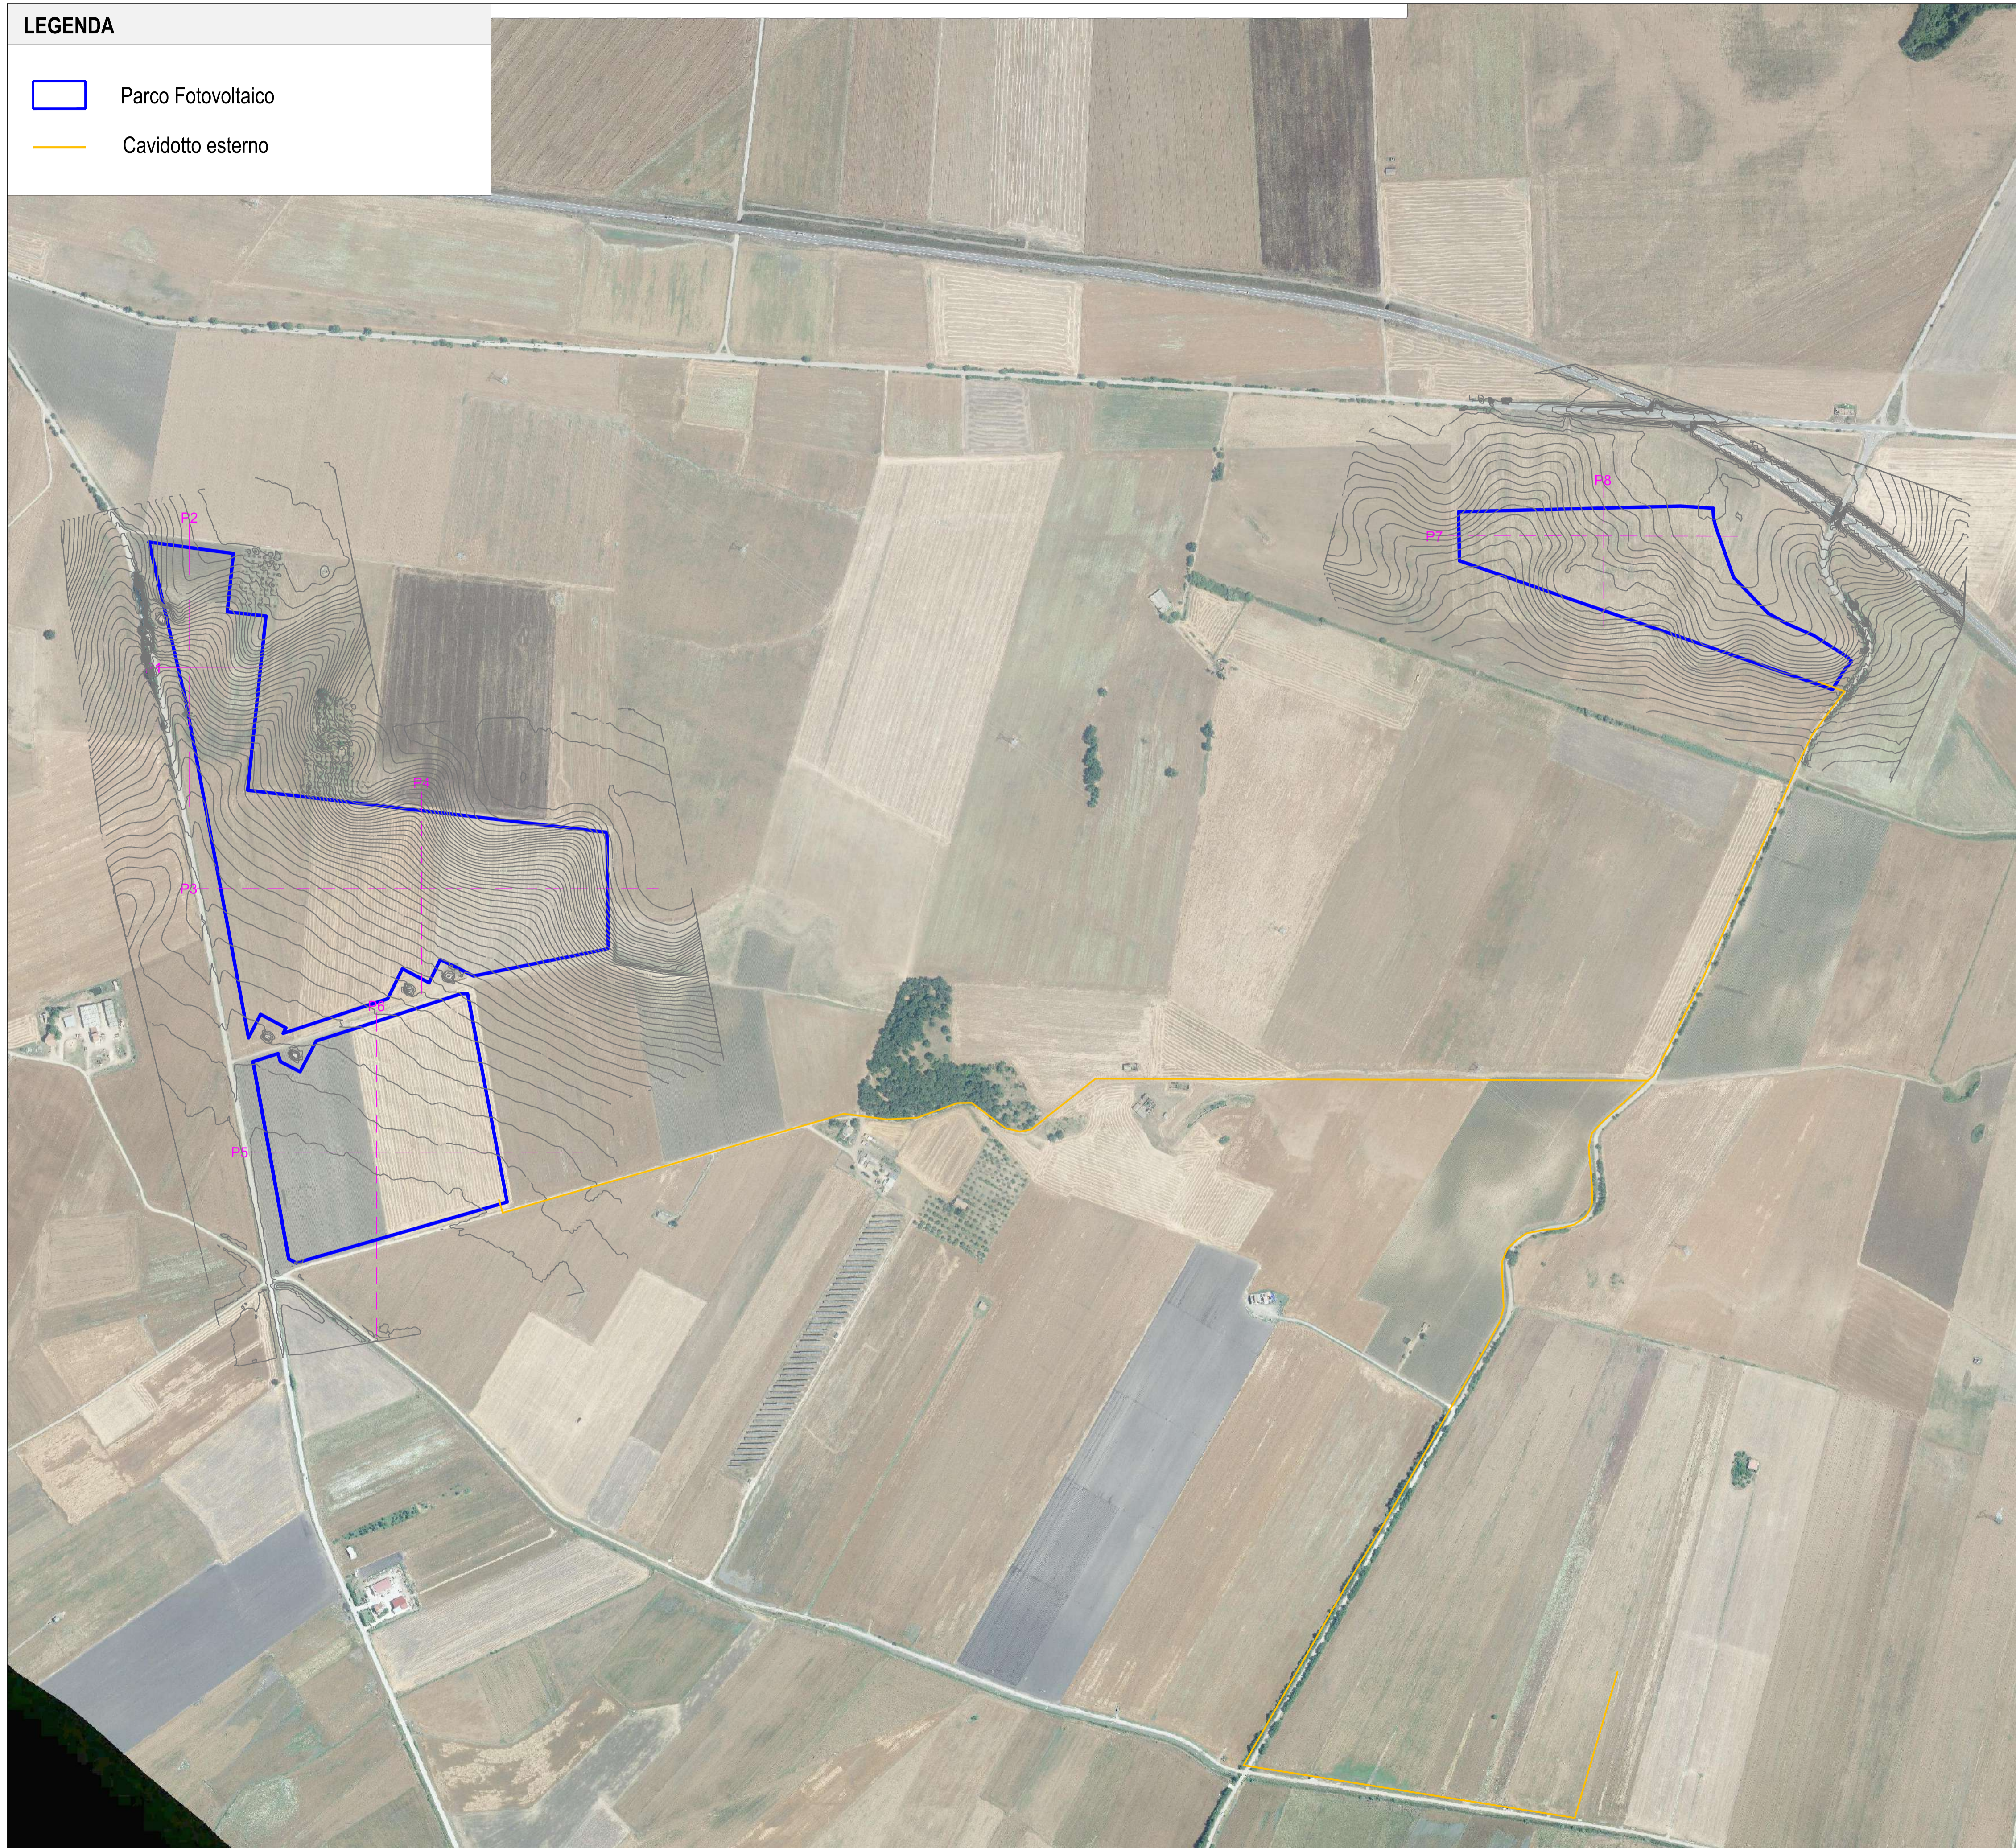


Campo	Tracker da 104	Tracker da 52	Tot.Pannelli	Potenza Mw	Inverter
1	17	29	3276	2,326	12
2	172	28	19.344	13,734	72
3	91	25	10.764	7,64	40
4	60	39	8.268	5,87	31
	340	121	41.652	29,57	155

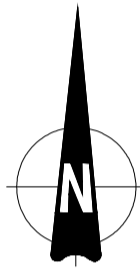


Inq.Nazionale



Inq.Regionale



Conf.Comunali



REGIONE PUGLIA 	PROVINCIA DI BARLETTA-ANDRIA-TRANI 	COMUNE DI SPINAZZOLA 												
<p>Denominazione Impianto: MASSERIA D'ERRICO</p> <p>Ubicazione: Comune di Spinazzola (BT) Località "Masseria D'Errico"</p>														
<p>PROGETTO DEFINITIVO</p> <p>per la realizzazione di un impianto agrovoltaiico da ubicare in agro del comune di Spinazzola (BT) in località "Masseria D'Errico", potenza nominale pari a 29,57 MW in DC e potenza in immissione pari a 27,9 MW in AC, e delle relative opere di connessione alla RTN ricadenti nello stesso comune.</p>														
<p>PROPONENTE</p> <p>APOLLO SOLAR 2 S.R.L.</p>		<p>APOLLO SOLAR 2 S.r.l. Bolzano (BZ) Viale della Stazione 7 - CAP 39100 Partita IVA: 03183210214 Indirizzo PEC: apollosolar2srl@legalmail.it</p>												
<p>Codice Autorizzazione Unica LQBP0V3</p>														
<p>ELABORATO</p> <p>Rilievo stato di fatto</p>		<p>Tav n° 06G</p> <p>Scala 1:5000</p>												
<table border="1" style="width: 100%; border-collapse: collapse;"> <thead> <tr> <th>Numero</th> <th>Data</th> <th>Motivo</th> </tr> </thead> <tbody> <tr> <td>Rev 0</td> <td>Marzo 2023</td> <td>Istanza VIA art.23 D.Lgs. 152/06 - Istanza Autorizzazione Unica art.12 D.Lgs. 387/03</td> </tr> </tbody> </table>		Numero	Data	Motivo	Rev 0	Marzo 2023	Istanza VIA art.23 D.Lgs. 152/06 - Istanza Autorizzazione Unica art.12 D.Lgs. 387/03	<table border="1" style="width: 100%; border-collapse: collapse;"> <thead> <tr> <th>Eseguito</th> <th>Verificato</th> <th>Approvato</th> </tr> </thead> <tbody> <tr> <td style="text-align: center;"> </td> <td style="text-align: center;"> </td> <td style="text-align: center;"> </td> </tr> </tbody> </table>	Eseguito	Verificato	Approvato			
Numero	Data	Motivo												
Rev 0	Marzo 2023	Istanza VIA art.23 D.Lgs. 152/06 - Istanza Autorizzazione Unica art.12 D.Lgs. 387/03												
Eseguito	Verificato	Approvato												
<p>PROGETTAZIONE</p> <p>GRM GROUP S.R.L. Via Caduti di Nassirya n. 179 70022 Altamura (BA) P. IVA 07976120724 PEC: grmgrouppr@pec.it Tel.: 0804168931</p>		<p>Spazio Riservato agli Enti</p>  												
<p>IL TECNICO</p> <p>Dott. Ing. DONATO FORGIONE Via Rialele n. 110/Bis 65128 Pescara (PE) Ordine degli Ingegneri di Pescara n. 1814 PEC: grmgrouppr@pec.it Cell:0804168931</p>														