
















LEGENDA

	Recinzione Parco Fotovoltaico		Cabina di smistamento
	Cavidotto esterno		Cabina di servizio
	Viabilità Interna al Parco Fotovoltaico		Trasformatore 36kV
	Mitigazione		Stazione Elettrica Terna
	2 stringhe da 26 moduli		Cabina ampliamento 36 kW
	4 stringhe da 26 moduli		
	Cabina di trasformazione		



Campo	Tracker da 104	Tracker da 52	Tot.Pannelli	Potenza Mw	Inverter
1	17	29	3276	2,326	12
2	172	28	19.344	13,734	72
3	91	25	10.764	7,64	40
4	60	39	8.268	5,87	31
	340	121	41.652	29,57	155

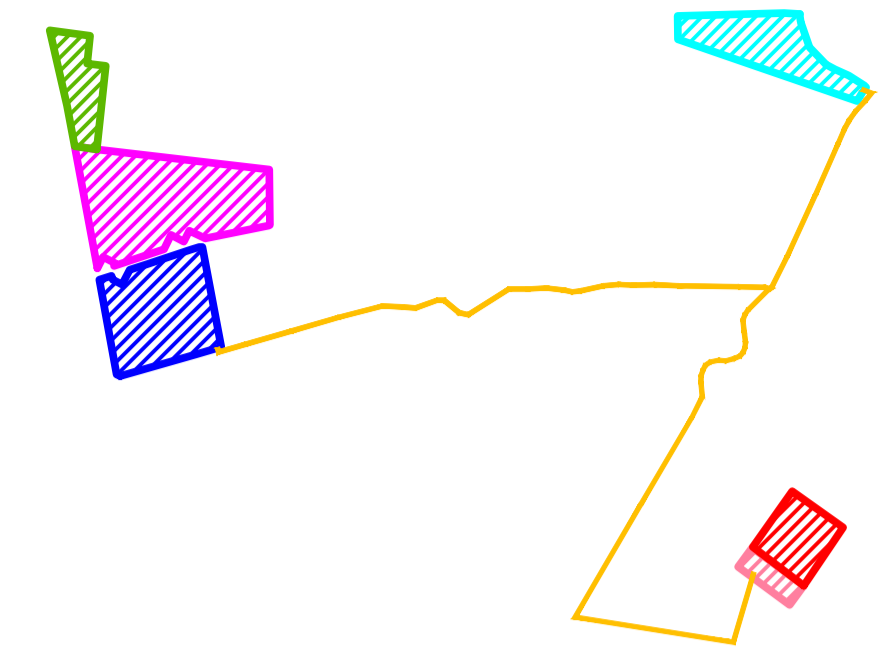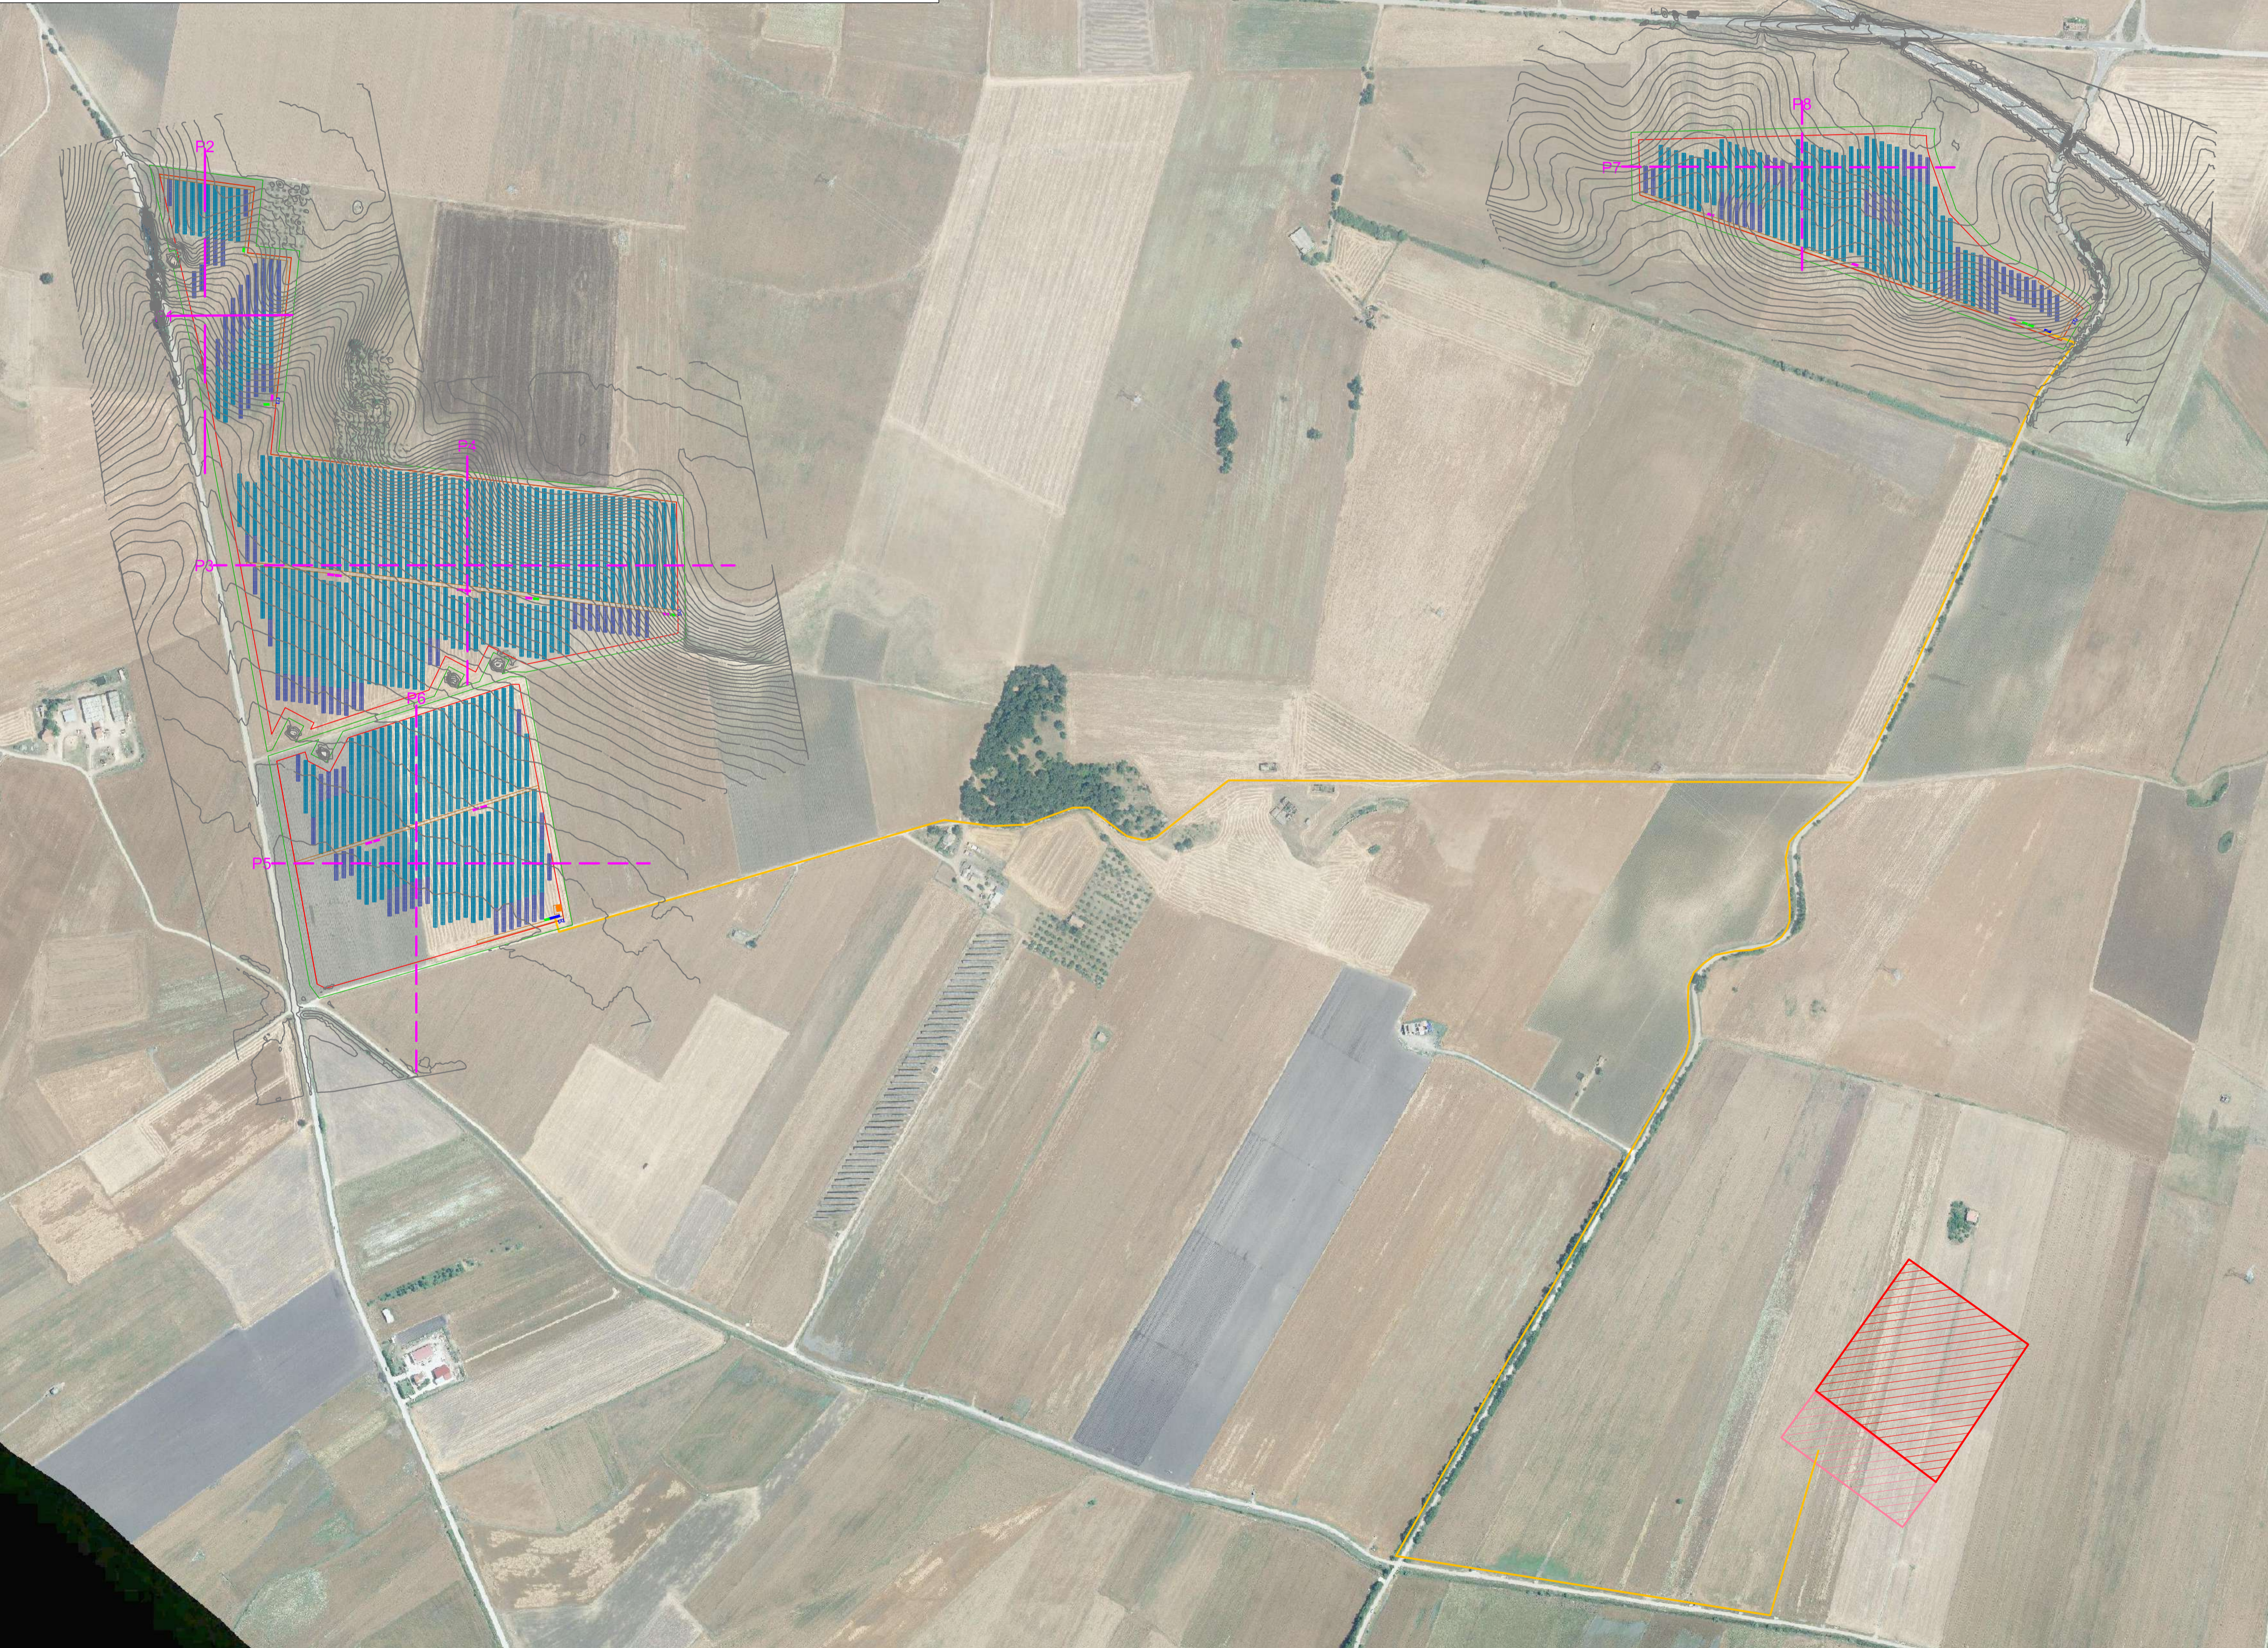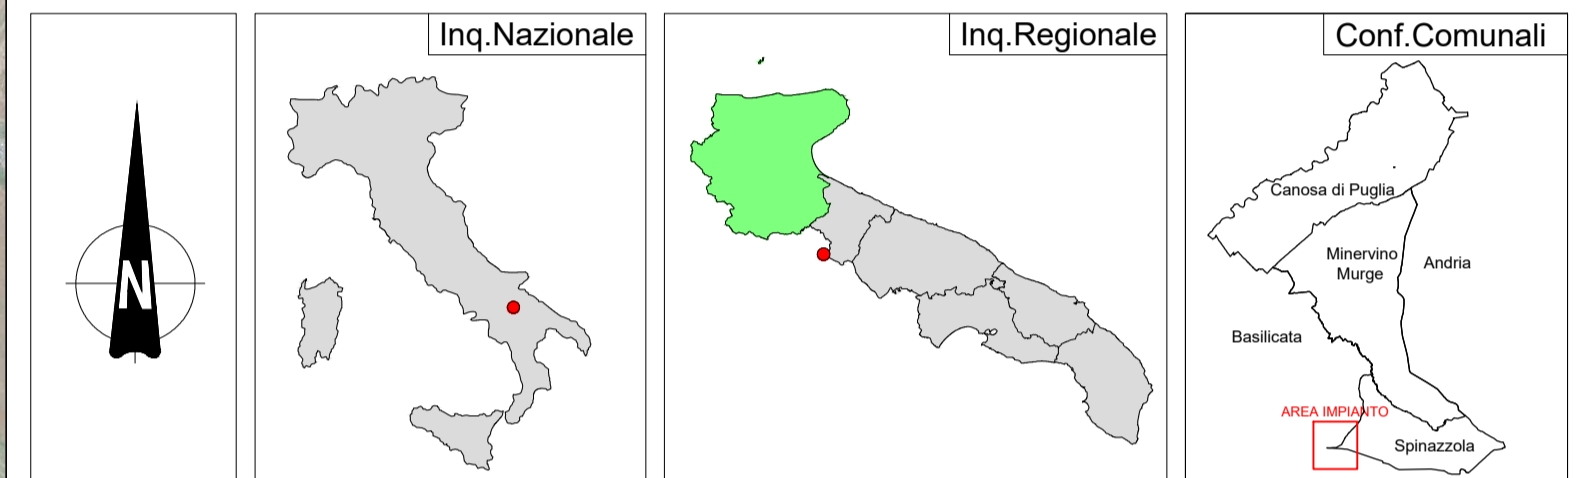

REGIONE PUGLIA 	PROVINCIA DI BARLETTA-ANDRIA-TRANI 	COMUNE DI SPINAZZOLA 
Denominazione Impianto: MASSERIA D'ERRICO		
Ubicazione: Comune di Spinazzola (BT) Località "Masseria D'Errico"		
PROGETTO DEFINITIVO		
per la realizzazione di un impianto agrovoltivo da ubicare in agro del comune di Spinazzola (BT) in località "Masseria D'Errico", potenza nominale pari a 29,57 MW in DC e potenza in immissione pari a 27,9 MW in AC, e delle relative opere di connessione alla RTN ricadenti nello stesso comune.		
PROPONENTE APOLLO SOLAR 2 S.R.L.	APOLLO SOLAR 2 S.r.l. Bolzano (BZ) Viale della Stazione 7 - CAP 39100 Partita IVA: 03183210214 Indirizzo PEC: apollosolar2srf@legalmail.it	
Codice Autorizzazione Unica LQBP0V3		
ELABORATO	Tav n°	7EG
Rilievo stato di progetto	Scala	1:5000
Aggiornamenti	Numero	Data
	Rev 0	Marzo 2023
		Motivo
		Intenza VIA art.23 D.Lgs 152/06 - Intenza Autorizzazione Unica art.12 D.Lgs. 387/03
PROGETTAZIONE GRM GROUP S.R.L. Via Caduti di Nassirya n. 179 70022 Altamura (BA) P. IVA 07818120724 PEC: grmgrouper@pec.it Tel.: 0804168931		Spazio Riservato agli Enti
IL TECNICO Dott. Ing. DONATO FORGIONE Via Ravale n. 110/Bis 65128 Pescara (PE) Ordine degli Ingegneri di Pescara n. 1814 PEC: grmgrouper@pec.it Cell:0804168931		 