PIANTA PIANO TERRA – LOCALI CASERMA

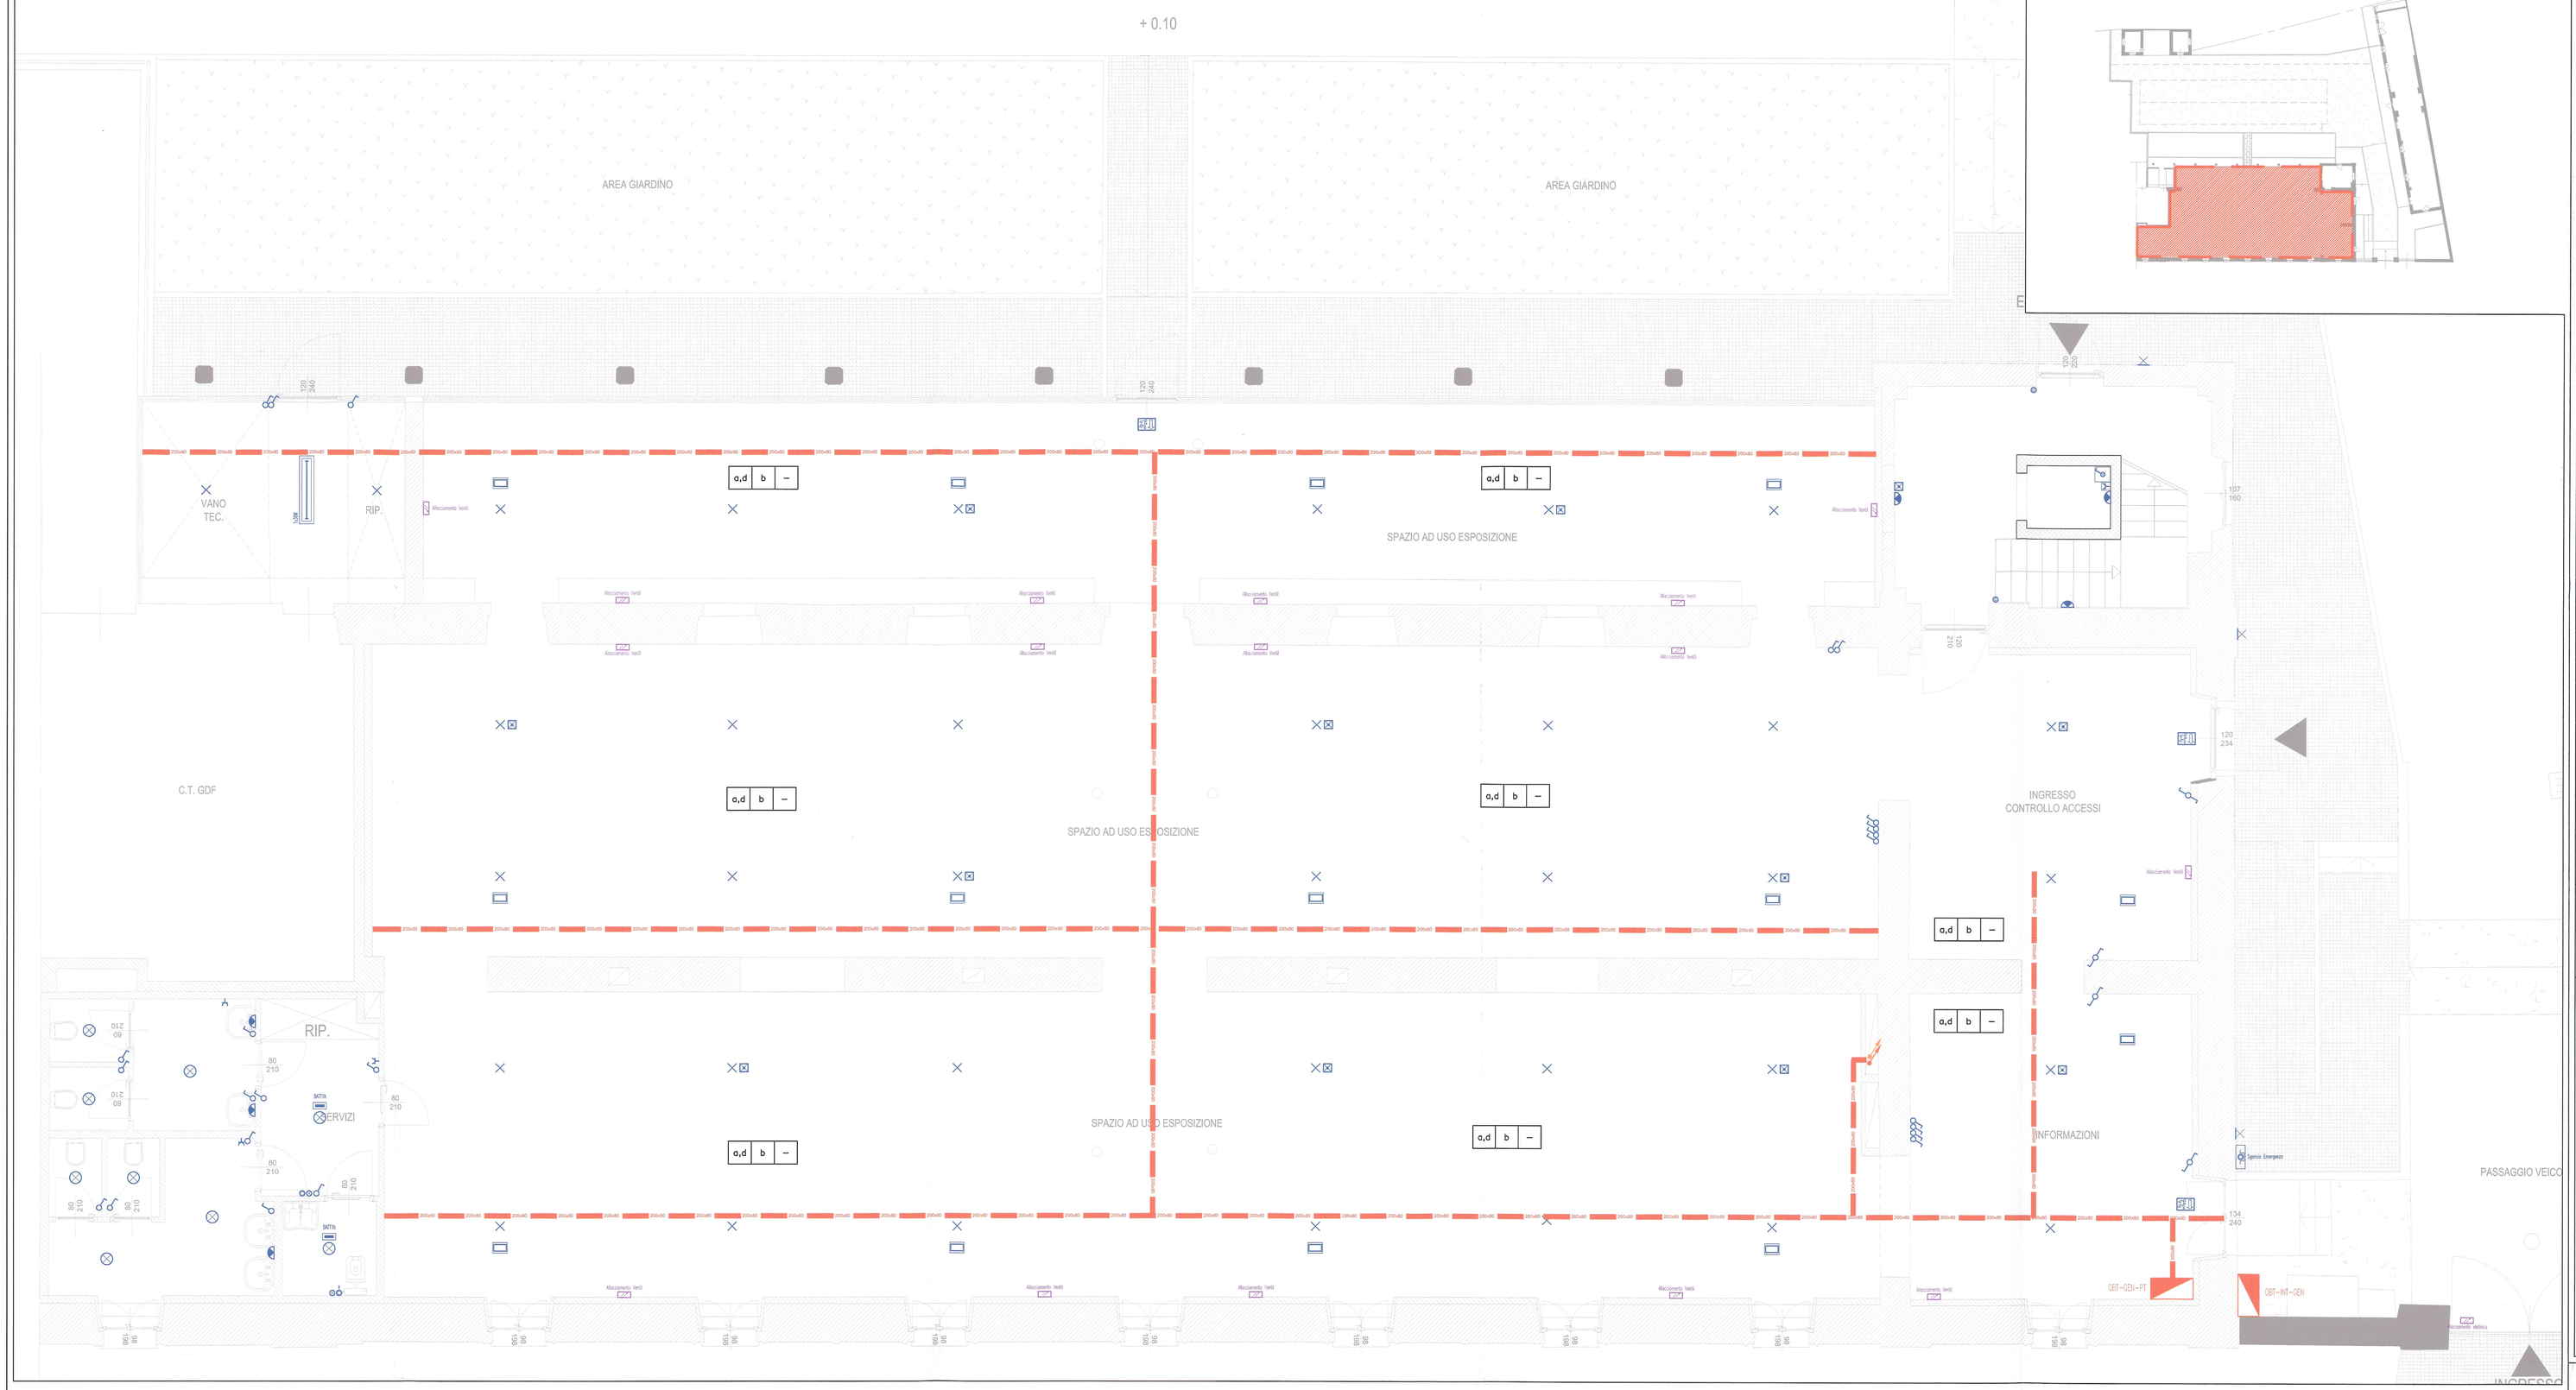

KEYPLAN – 1:200

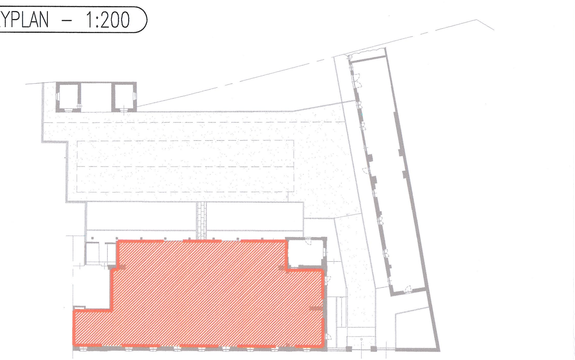

LEGENDA

	Quadro elettrico
200x80 200x80	Canalina metallica 200x80mm
	Cavidotto in PE HD a doppia parete, corrugato esternamente, interno liscio, direttamente interrato.
	Presa bipasso 10/16A–230V (P11/P17)
	Presa tipo shuko/bipasso 10/16A–230V (P11/P17/P30) con terra laterale e centrale, in contenitore da esterno
	Gruppo prese composto da n.° 1 presa bipasso 10/16A–230V (P11/P17), ed una presa tipo shuko/bipasso 10/16A–230V (P11/P17/P30) con terra laterale e centrale
	Presa tipo shuko/bipasso 10/16A–230V (P11/P17/P30) con terra laterale e centrale protetta da interruttore magnetotermico differenziale modulare da incasso entro scatola portifrutti, 2 poli, In=16A, Id=0.03A
	Gruppo prese per impianto TV composto da; n.° 1 presa per impianto TV terrestre; n.° 1 presa f.m. tipo Shuko/bipasso 10/16A–230V
	Scatola da incasso 6 moduli tipo 506 con placca e coprifori, da incasso per predisposizione
IP44 16/32A 3P+T 230V	Presa IP44 CEE17 con fusibili ed interblocco, 3P+T 16A
	Torretta a pavimento fm/dati composta da: – n.° 1 presa bipasso 10/16A–230V (P11/P17) – n.° 1 prese tipo shuko/bipasso 10/16A–230V (P11/P17/P30) – n.° 2 presa tipo RJ45
	Allacciamento elettrico
	Plafoniera per installazione a soffitto completa di lampada fluorescente da 2x26W
	Punto luce a soffitto
	Punto luce a parete
	Modulo inverter per illuminazione di emergenza
	Apparecchio di illuminazione di emergenza non permanente con batterie Ni–Cd, diagnostica, autonomia 2h, IP65 1x10W
	Apparecchio di illuminazione di emergenza non permanente con batterie Ni–Cd, diagnostica, autonomia 2h, completo di pittogramma per indicazione uscita di emergenza, IP65 1x18W
1x36W IP20 1x36W IP20	Plafoniera da incasso/controsoffitto, in acciaio, schermo in policarbonato lenticolare e reattore elettronico 4x14W
	Interruttore unipolare
	Interruttore unipolare luminoso
	Deviatore unipolare in contenitore da incasso
	Deviatore unipolare luminoso in contenitore da incasso
	Pulsante unipolare
	Pulsante a tirante per chiamata di soccorso w.c.
	Pulsante per tacitazione allarme WC con spia di segnalazione, da incasso
	Apparecchio illuminante per installazione a parete/soffitto completo di lampade fluorescenti compatte 2x18W
1x58W IP65	Plafoniera industriale in policarbonato, schermo in policarbonato 1x58W, completo di reattore elettronico, IP65
1x36W IP65	Plafoniera industriale in policarbonato, schermo in policarbonato 1x36W, completo di reattore elettronico, IP65
	Apparecchio di illuminazione da terra costituito da corpo circolare in alluminio, controcassa in acciaio e cornice. 1x70W IP 65
Sgancio Emergenza	Pulsante Generale di sgancio di emergenza, entro contenitore a rottura di vetro
	Inverter
	Gruppo di misura dell' energia prodotta

LEGENDA MODALITA' ESECUZIONE IMPIANTI ELETTRICI E SPECIALI

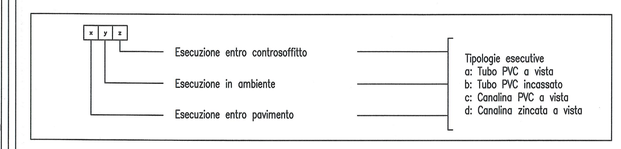

TABELLA DATI			
OGGETTO DELLA PRESCRIZIONE	ZONA 1	ZONA 2	ZONA 3
GRADO DI PROTEZIONE MINIMO CONTRO LA PENETRAZIONE DEI LIQUIDI	IPx4	IPx4	IPx1
APPARECCHI DI COMANDO DI PROTEZIONE	vietati	vietati	nessuna limitazione (regole generali)
PRESE A SPINA	vietate	vietate	ammesse, purchè' protette con interruttore differenziale ad alta sensibilità e/o alimentate a bassissima tensione di sicurezza, oppure alimentate con un proprio trasformatore d'isolamento
APPARECCHI UTILIZZATORI	ammessi: scaldacqua, apparecchi a bassissima tensione di sicurezza fino a 25 v	ammessi: scaldacqua, apparecchi a bassa tensione di sicurezza fino a 50 v, apparecchi di illuminazione di classe II	nessuna limitazione (regole generali)
CONDUTTURE (ESCLUSO QUELLE INCASSATE A UNA PROFONDITA' MAGGIORE DI 5 cm)	limitate a quelle che alimentano apparecchi posti nelle zone 1 e 2, isolamento corrispondente alla classe II	ammesse a quelle che alimentano apparecchi posti nelle zone 1 e 2, isolamento corrispondente alla classe II	nessuna limitazione (regole generali)
COLLEGAMENTO EQUIPOTENZIALE SUPPLEMENTARE	richiesto	richiesto	richiesto

ZONA 0: non è ammessa l'installazione di apparecchi elettrici

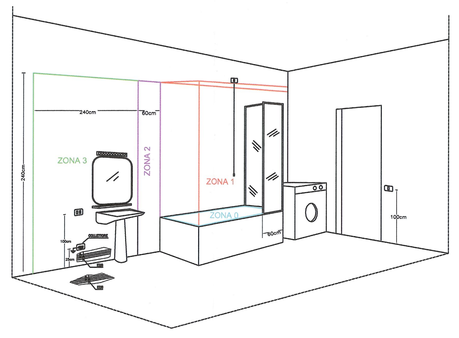

ZONE DI INSTALLAZIONE BAGNI

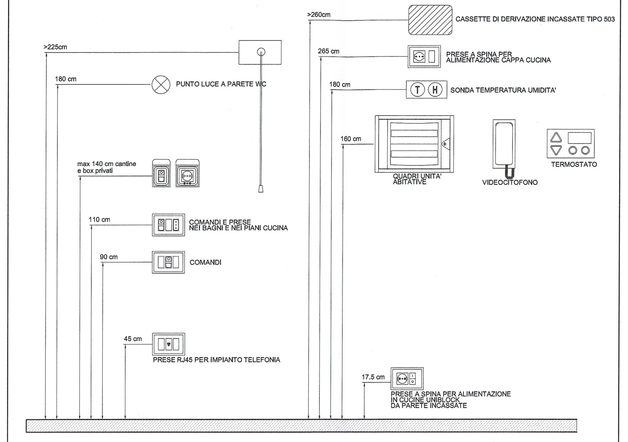

QUOTE DI INSTALLAZIONE APPARECCHIATURE

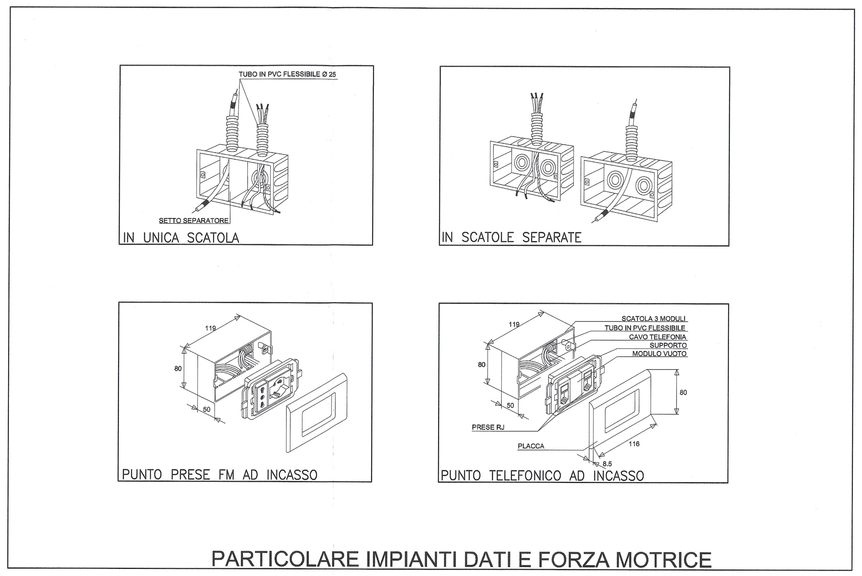

PARTICOLARE IMPIANTI DATI E FORZA MOTRICE

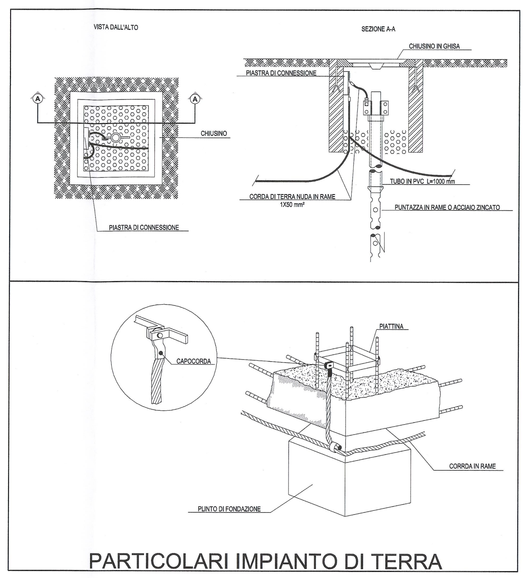

PARTICOLARI IMPIANTO DI TERRA

LIAISON LYON - TURIN / COLLEGAMENTO TORINO - LIONE

Partie commune franco-italienne
Section transfrontalière

Parte comune italo-francese
Sezione transfrontaliera

NOUVELLE LIGNE LYON TURIN - NUOVA LINEA TORINO LIONE
PARTIE COMMUNE FRANCO - ITALIENNE - PARTE COMUNE ITALO - FRANCESE

REVISION DE L'AVANT PROJET DE REFERENCE - REVISIONE DEL PROGETTO DEFINITIVO
CUP J11J05000030001

OTTEMPERANZA ALLE PRESCRIZIONI DELLA DELIBERA CIPE 57/2011

Prescrizione n. 196
Infopoint Caserma Clemente Henry - Susa

PROGETTO DEFINITIVO
Impianti

Fase 2 - Impianti F.M. e Illuminazione - Pianta piano terra caserma

Indice	Data	Modifiche	Concepito da	Controllato da	Validato da
0	Dicembre 2012	Emissione	Matteo Petrachi	Giorgio Macrì	Adriano Venturini
A	Febbraio 2013	Emissione allo stato AP	Matteo Petrachi	Giorgio Macrì	Adriano Venturini
B	Marzo 2013	Emissione Fase 2 - AP	Matteo Petrachi	Giorgio Macrì	Adriano Venturini

Nº Doc	P	D	2	H	E	N	G	I	A	0	5	1	7	B	A	P	P	L	A
	Fase			Sigla			Emittente			Numero				Indice	Stato			Tipo		

INDIRIZZO GED / ADRESSE GED	6PR \\ \\ 01 98 05 30 12

SCALA
1 : 50

LTF sas - 1091 Avenue de la Boisse BP 80631 - F-73006 CHAMBERY CEDEX (France)
TEL: +33 (0) 4.79.68.86.80 - Fax: +33 (0) 4.79.68.86.79
RCS Chambéry 439 556 982 - TVA FR 03439556982

Propriété LTF Tous droits réservés - Proprietà LTF Tutti i diritti riservati