Planimetria impianto di terra
scala 1:20.000

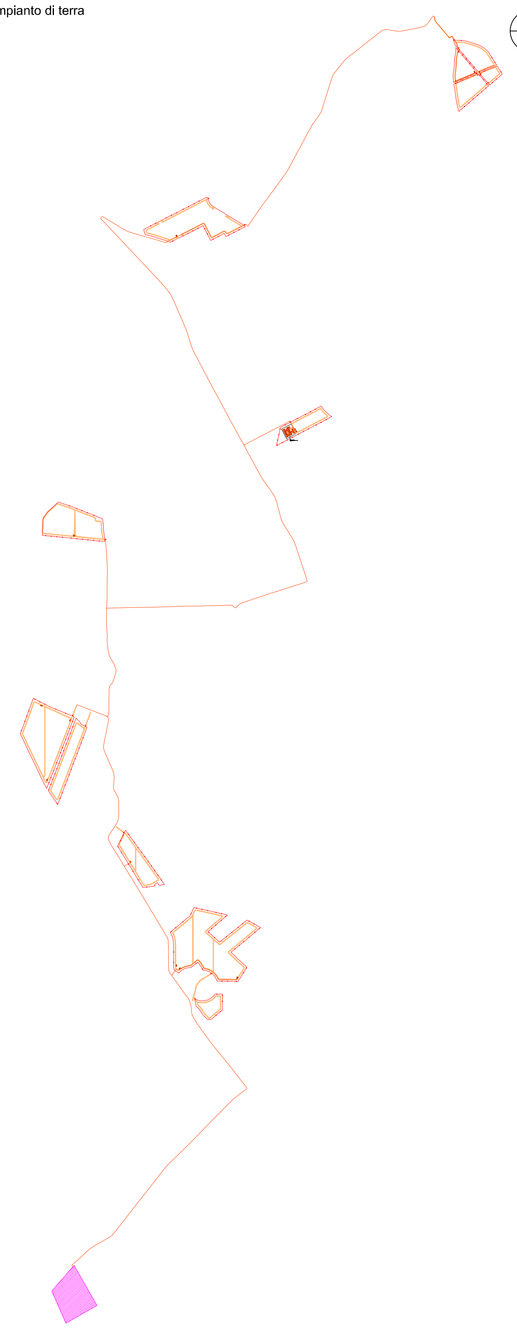

Planimetria impianto di terra
scala 1:1.000

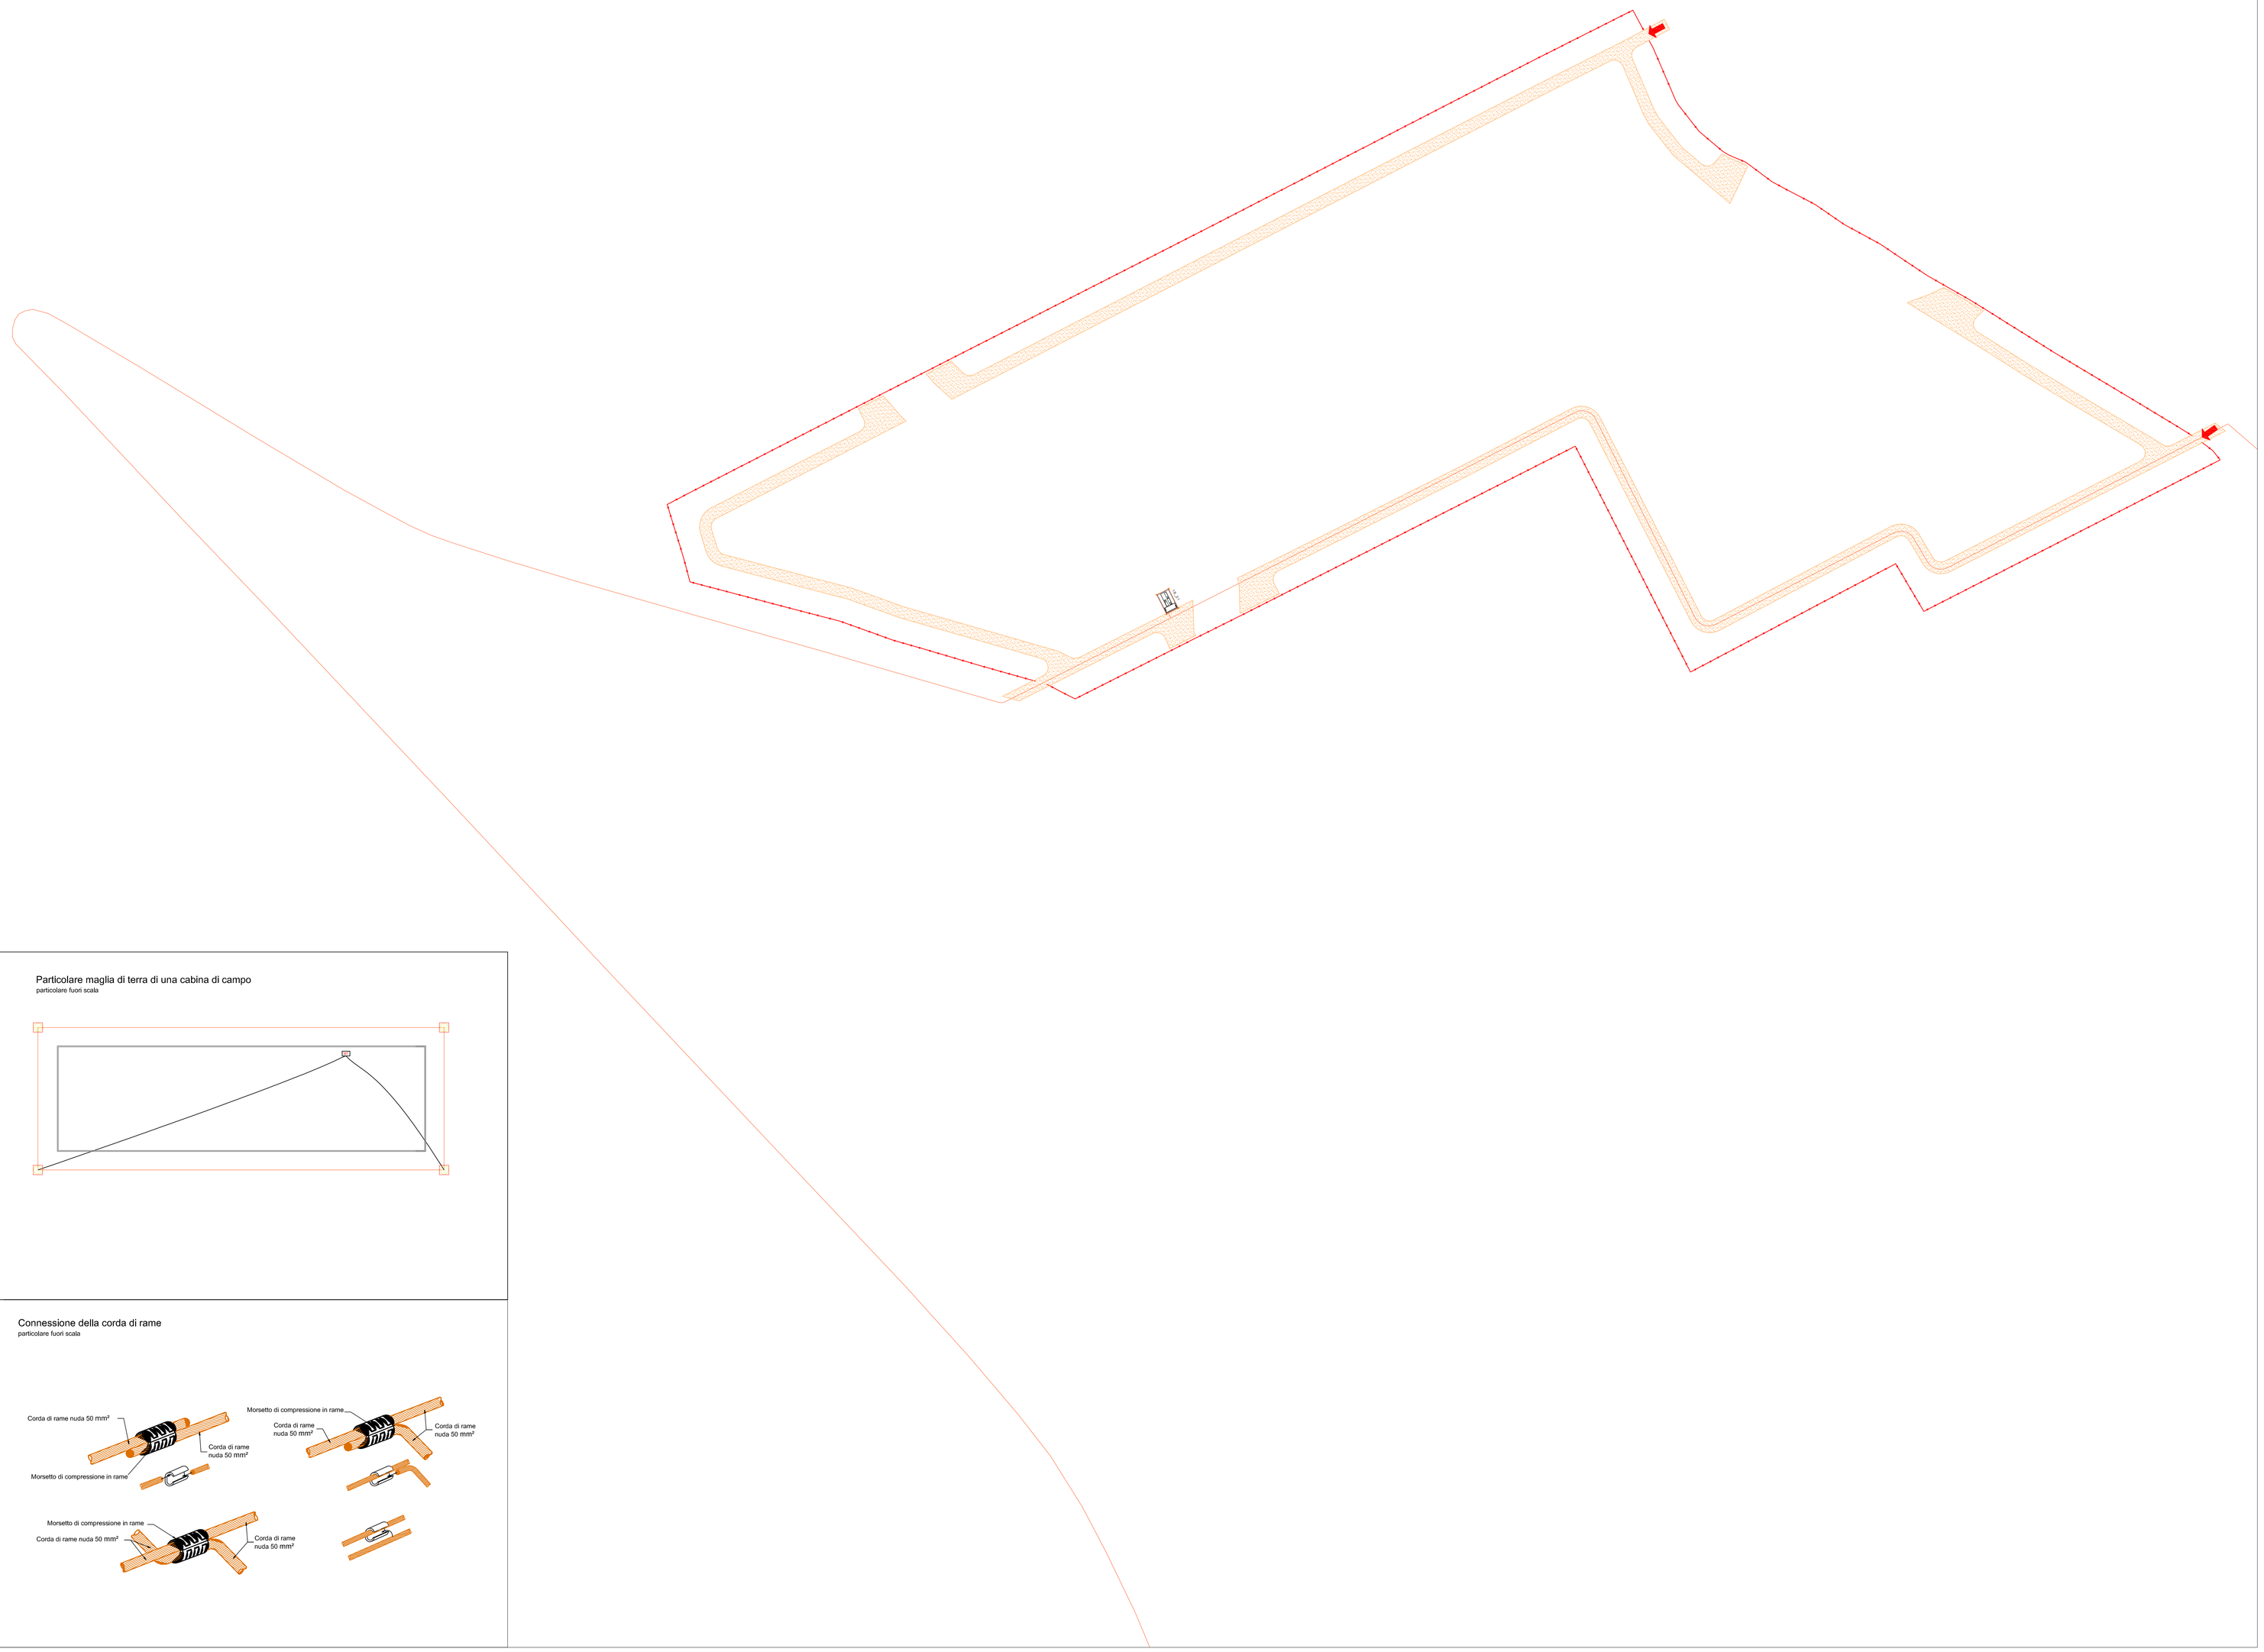

LEGENDA

- Recinzione
- Viabilità interna
- Cancello di accesso
- Centro di conversione e trasformazione
- Cabina di raccolta
- Stazione Elettrica RTN 220/150/36 kV di Fulgatore
- Pozzetto di ispezione con dispersore a picchetto (L=1,5 m), dimensione 0,6x0,6 m
- MT Collettore di terra
- Corda di rame 50 mmq

Particolare maglia di terra di una cabina di campo
particolare fuori scala



Connessione della corda di rame
particolare fuori scala




| N. ELABORATO | DATA EMISSIONE | DESCRIZIONE | ESEGUITO | CONTROLLATO | APPROVATO |
|---|---|---|---|---|---|
| | | | | | |
| | | | | | |
| | | | | | |
| D.A./P.A./M.A./P.I./A.P. | MARZO 2023 | PLANIMETRIA DELLA MESSA A TERRA QUADRO B | Massimiliano Pacifico | Arch. Paola Piazzini | Ing. Leonardo Filotico |

**OGGETTO:**
Progetto dell'impianto agrivoltaico denominato "Impianto Agrivoltaico La Pergola" della potenza di 42,646,32 kWp con storage della potenza di 20,58 MVA da realizzarsi nei Comuni di Paceco (TP) e Misilliscemi (TP).

**TITOLO:**
**B1. PARTE SPECIALISTICA IMPIANTO FOTOVOLTAICO**
**RS06EPD0059A0**
**Planimetria della messa a terra quadro B**

**COMMITTENTE:**

**CYANO ENERGY S.r.l.**
**Via Z.I. Lotto n.31**
**74020 San Marzano di S.G. (TA)**


**PRO**GETTO **engineering s.r.l.**
**società d'ingegneria**
**direttore tecnico**
**Ph.D. Ing. LEONARDO FILOTICO**

Sede Legale: Via dei Mille, 5 74024 Manduria
Sede Operativa: Z.I. Lotto 31 74020 San Marzano di S.G. (TA)
tel. 099 9376474 Fax 099 2222854 cell. 349.1735914
studio@progetto.eu
web-site: www.progetto.eu P.IVA: 02608050733


ORDINE DEGLI INGEGNERI della Provincia di TARANTO
Dott. Ing. FILOTICO Leonardo N. 1812

SOSTITUISCE:
SOSTITUITO DA:
**CARTA:** A0
**SCALA:** varie
**ELAB.** 4B
**NOME FILE** RS06EPD0059A0


Tutti i diritti di autore sono riservati a termine di legge. E' vietata la riproduzione senza autorizzazione.