Planimetria impianto di terra
scala 1:20.000

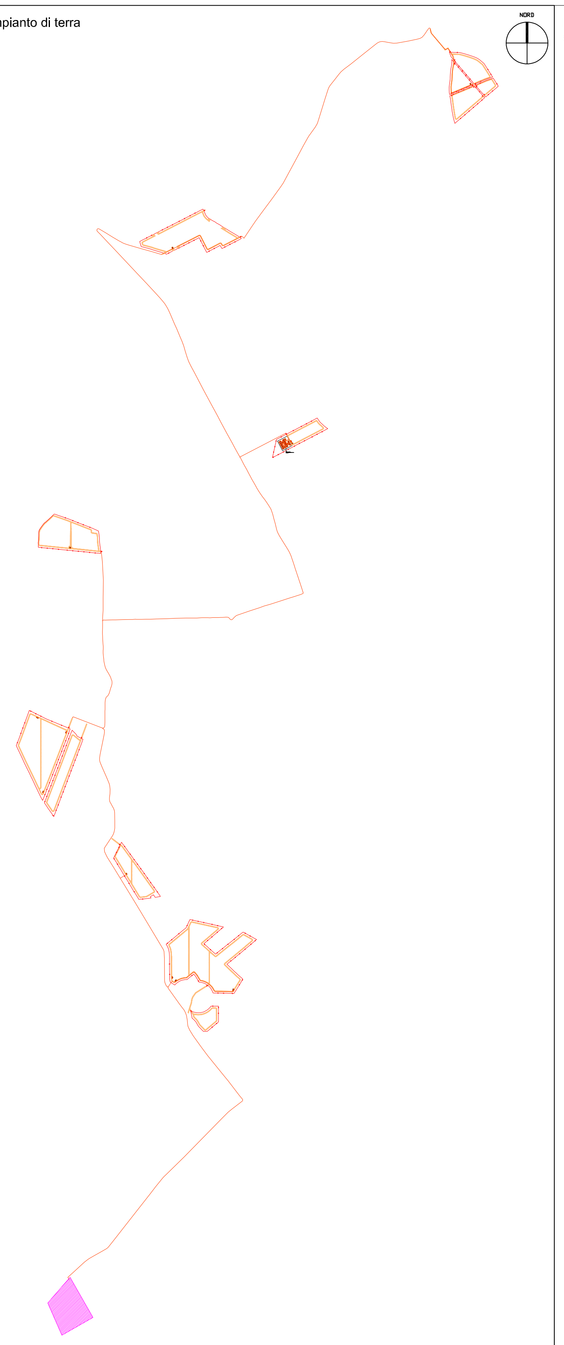

Planimetria impianto di terra
scala 1:1.000

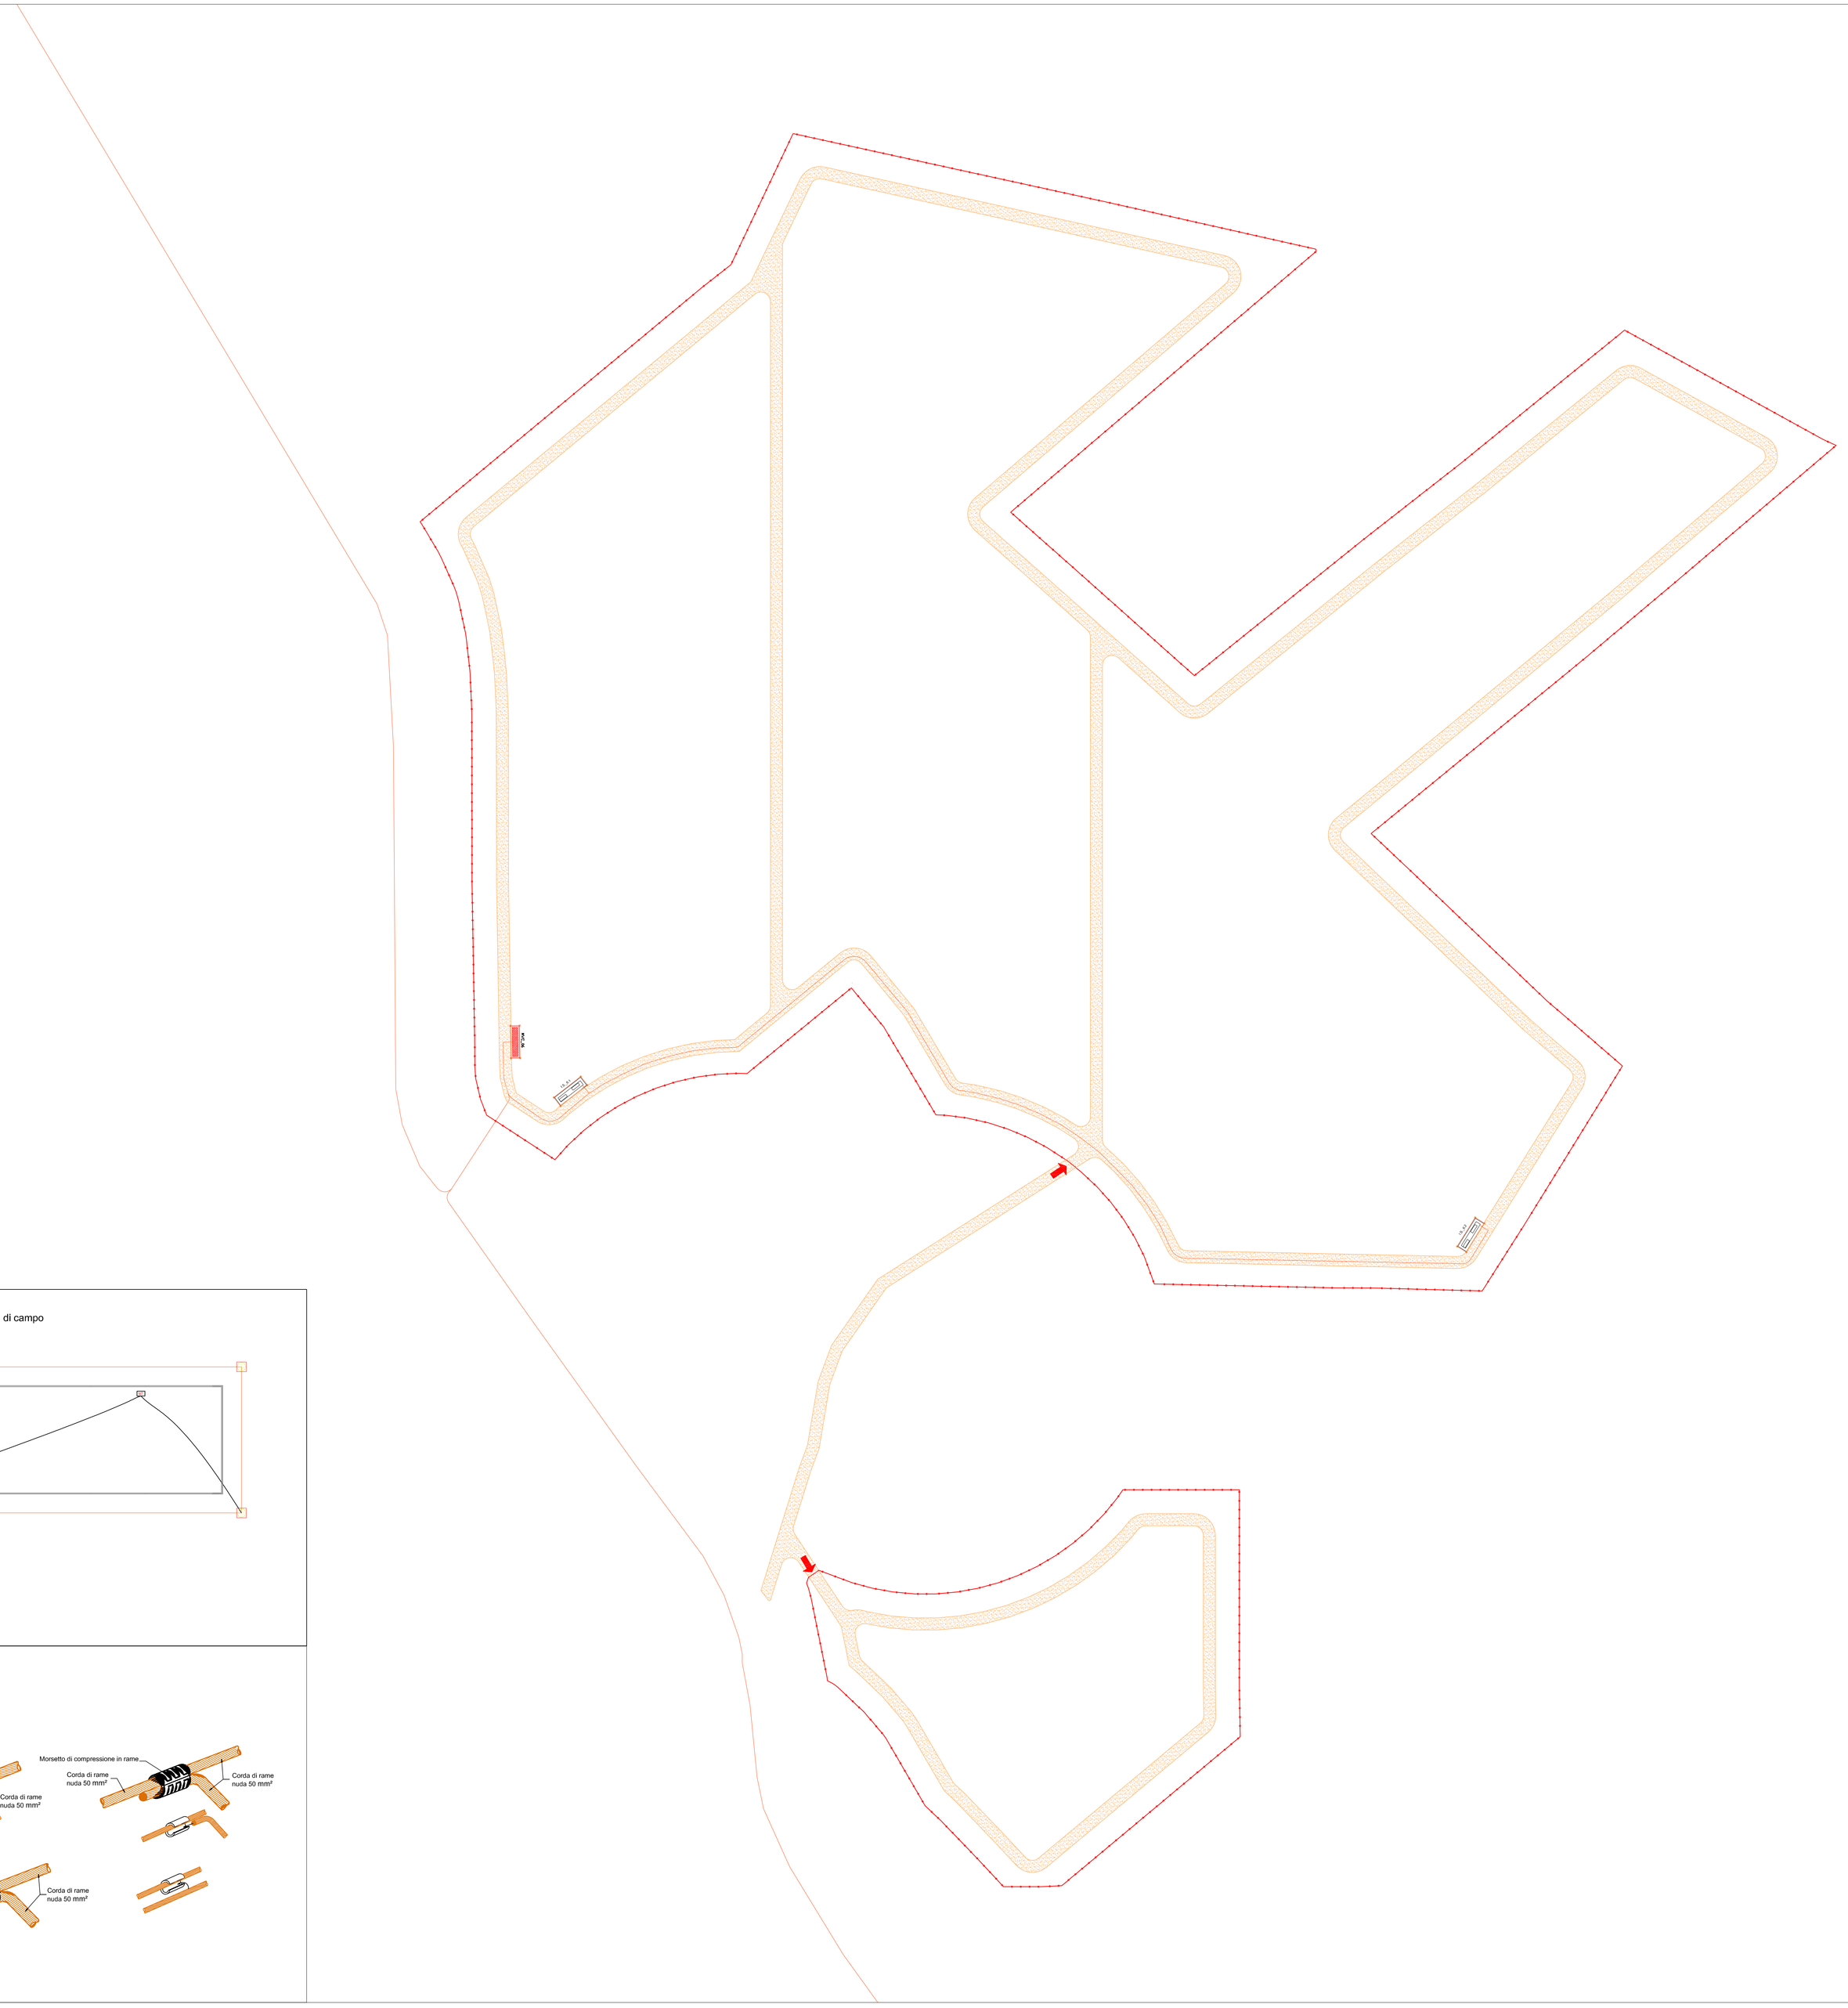

LEGENDA

- Recinzione
- Viabilità interna
- Cancello di accesso
- Centro di conversione e trasformazione
- Cabina di raccolta
- Stazione Elettrica RTN 220/150/36 kV di Fulgatore
- Pozzetto di ispezione con dispersore a picchetto (L=1,5 m), dimensione 0,6x0,6 m
- MT Collettore di terra
- Corda di rame 50 mmq

Particolare maglia di terra di una cabina di campo
particolare fuori scala

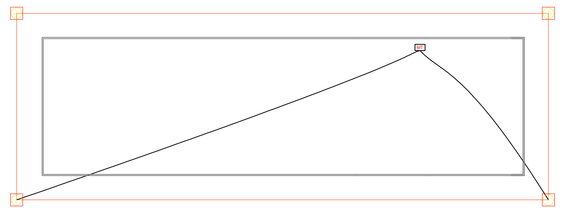

Connessione della corda di rame
particolare fuori scala

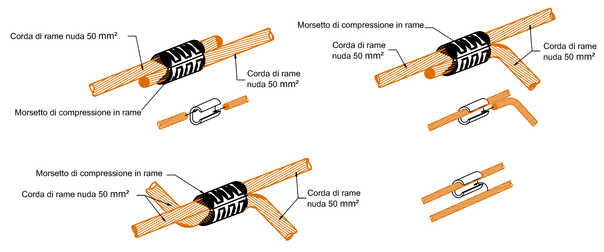

N. ELABORATO	DATA EMISSIONE	DESCRIZIONE	ESEGUITO	CONTROLLATO	APPROVATO
D.A.P.I.A.M.V.A.P.I.A.P	MARZO 2023	PLANIMETRIA DELLA MESSA A TERRA QUADRO G	Massimiano Pacifico	Arch. Paola Piazzo	Ing. Leonardo Filotico

OGGETTO:
Progetto dell'impianto agrivoltaico denominato "Impianto Agrivoltaico La Pergola" della potenza di 42,646,32 kWp con storage della potenza di 20,58 MVA da realizzarsi nei Comuni di Paceco (TP) e Misilisceml (TP).

TITOLO:
B1. PARTE SPECIALISTICA IMPIANTO FOTOVOLTAICO
RS06EPD0064A0
Planimetria della messa a terra quadro G

COMMITTENTE:

CYANO ENERGY S.r.l.
Via Z.I. Lotto n.31
74020 San Marzano di S.G. (TA)

PROGETTO engineering s.r.l.
società d'ingegneria
direttore tecnico
Ph.D. Ing. LEONARDO FILOTICO

Sede Legale: Via dei Millle, 5 74024 Manduria
Sede Operativa: Z.I. Lotto 31 74020 San Marzano di S.G. (TA)
tel. 099 9376674 Fax 099 2222854 cell. 349.1735914
studio@progetto.eu
web site: www.progetto.eu
P.IVA: 02608050733

ORDINE DEGLI INGEGNERI della Provincia di TARANTO
Dott. Ing. FILOTICO Leonardo
N. 1812

SOSTITUISCE:
SOSTITUITO DA:
CARTA: A0
NOME FILE: RS06EPD0064A0
SCALA: varie
ELAB. 4G

Tutti i diritti di autore sono riservati a termine di legge. E' vietata la riproduzione senza autorizzazione.