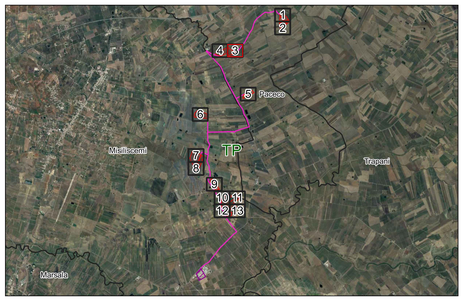

LEGENDA

- Struttura Tracker 72
- Struttura Tracker 48
- Struttura Tracker 24
- String Box
- Inverter centralizzato
- Cavidotto AT
- Cavidotto BT
- Pozzetto di raccordo/rompitratta
- Viabilità interna
- Recinzione
- Cancello di accesso

SISTEMAZIONE AGRONOMICA

- Colture leguminose/leguminose da granella (cece, lenticchia) e ortive (melone giallo di Paceco)
- Ulivi allevati a palmetta, sesto d'impianto a quinconce 4x5
- Siepe di alloro

Dati impianto fotovoltaico

N. pannelli fotovoltaici	7.944
Potenza pannelli fotovoltaici	610 Wp
Marca-modello modulo	JKM610N-78HL4-BDV
Potenza CC	4.845.840 W DC
Potenza CA	4.209.300 W AC
Rapporto CC/CA	1,15
Modello inverter	INGECON 1560TL B600
N. inverter	3
N. stringhe	331
N. moduli per stringa	24
IDENTIFICAZIONE CABINA MT	IDENTIFICAZIONE CABINA DI STOCCAGGIO
Sottocampo M.V.C._X	Sottocampo C.S._X-X
IDENTIFICAZIONE STRING INVERTER	IDENTIFICAZIONE CABINA DI TRASFORMAZIONE
Cabina TR Sottocampo S.I._1-X Numero consecutivo inverter	Sottocampo C.T._X

NORD

0 25m 50m

SCALA 1:500

G.R.Pr.Sch.Pr.Ar.Arch.P.I.E	GENNAIO 2023	LAYOUT IMPIANTO FV SU ORTOFOTO QUADRO 3	Dott.Orlando Rossetti	Arch. Paola Pastore	Ing. Leonardo Filotico
IL ELABORATO:	DATA EMISSIONE	DESCRIZIONE	ESEGUITO	CONTROLLATO	APPROVATO

OGGETTO:
Progetto dell'impianto agrivoltaico denominato "Impianto Agrivoltaico La Pergola" della potenza di 42.646,32 kWp con storage della potenza di 20,58 MVA da realizzarsi nei Comuni di Paceco (TP) e Misilbesmi (TP).

COMMITTENTE:
CYANO ENERGY S.r.l.
Via Z.I. Lotto n.31
74020 San Marzano di S.G. (TA)

TITOLO:
B1. PARTE SPECIALISTICA IMPIANTO FOTOVOLTAICO
RS06EPD0195A0
Layout impianto FV su Ortofoto quadro 3

PRO.JETTO engineering s.r.l.
società d'ingegneria
direttore tecnico
Ph.D. Ing. LEONARDO FILOTICO

Sede Legale: Via dei Mille, 5-74024 Manduria
Sede Operativa: Z.I. Lotto 31-74020 San Marzano di S.G. (TA)
tel. 099 9574694 fax 099 2233864 cell. 349 1700914
studio@projetto.eu
web site: www.projetto.eu P.IVA: 02658050733

ORDINE DEGLI INGEGNERI della Provincia di TARANTO
Dott. Ing. FILOTICO Leonardo
N. 1812

SOSTITUISCE:

SOSTITUITO DA:

CARTA:
A0

NOME FILE
RS06EPD0195A0

SCALA: 1:500

ELAB. PL_2T

Tutti i diritti di autore sono riservati a termine di legge. E' vietata la riproduzione senza autorizzazione.