Firmato digitalmente da
ANTONIO ARFA
Firmato il 04/07/2023 11:56
Durata Certificato: 2194 gg
Valido dal 09/02/2022 al 09/02/2027
Ordine Ingegneri Foggia 1000

CONSORZIO DI BONIFICA TERRE D'APULIA

LAVORI DI RISTRUTTURAZIONE E POTENZIAMENTO DELL'ACQUEDOTTO RURALE DELLA MURGIA

- SCHEMA SUD -

PROGETTO ESECUTIVO
INGEGNERIZZAZIONE DELLE MIGLIORIE OFFERTE

Progettista

ARFA

ARFA ENGINEERING

Ed. by Valerio Ettorre PETRONE
Ed. by Antonio ARFA
Ed. by Antonio ATONE
Ed. by Giuseppe Maria Gerardo LUCIA
Ed. by Giuseppe ANDRIANI
Ed. by Luigi TIRELLI
Ed. by Gianluca Maria Guido LUCIA
Ed. by Valerio DIMASTRO
Ed. by Giuseppe Maria Gerardo LUCIA

IMPRESE APPALTATRICI

SANGIORGIO

Responsabile del Procedimento
Dott.ing. Nicola DIRILIO

Direttore dei Lavori
Ing. Antonio Carmine

Codice Elaborato: 002.1.1 MOD	Titolo: Premessa - Planimetria su base AFG - Parte 1 di 2		
01 - 04/2023 - 2023	Emesso per adeguamento del progetto esecutivo alle migliorie proposte in fase di gara		
00 - 02/2022 - 2022	Emesso per Revisione progetto	DIRIGENTE	
00 - 12/2021 - 2021	Emesso per PUA	D.A.A. 1.2.008	
REVISIONE - DATA	Emesso per Progetto Definitivo	DIS - DIBA - TWG	Pag.
DATA	NOTE	CTE D.ARFA	

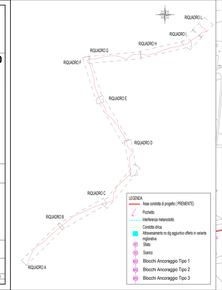

LEGENDA
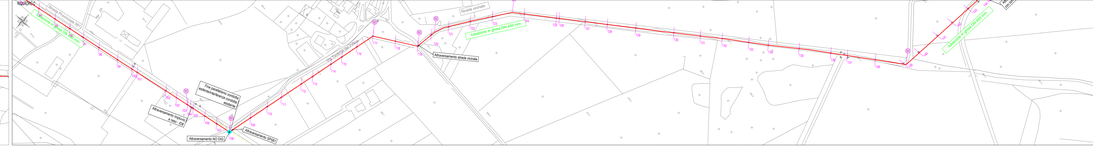
- Asse condotta di progetto (PRENDITO)
- Pozzetto
- Interferenza metanodotto
- Centrifuga drena
- Attraversamento su ponte esistente offerto in variante migliorativa
- Dado
- Scarico
- Blocchi Ancoraggio Tipo 1
- Blocchi Ancoraggio Tipo 2
- Blocchi Ancoraggio Tipo 3