Firmato digitalmente da:
MESSI VITO
Firmato il 04/07/2023 11:35
Seriale Certificato: 2179676
Valido dal 09/02/2023 al 09/02/2026
InfoCamere Qualified Electronic Signature CA

CONSORZIO DI BONIFICA
TERRE D'APULIA

LAVORI DI RISTRUTTURAZIONE E POTENZIAMENTO DELL'ACQUEDOTTO RURALE DELLA MURGIA

- SCHEMA SUD -

PROGETTO ESECUTIVO
INGEGNERIZZAZIONE DELLE MIGLIORIE OFFERTE

Progettista:

ARKE' Ingegneria s.r.l.
Via Imperatore Traiano n.4 - 70126 Bari

Prof. Ing. Alberto Ferruccio PICCINNI
Ordine degli Ingegneri della Provincia di Bari n.7288

Dott. Ing. Giovanni VITONE
Ordine degli Ingegneri della Provincia di Bari n.3313

Dott. Ing. Gioacchino ANGARANO
Ordine degli Ingegneri della Provincia di Bari n.5970

Dott. Ing. Luigi FANELLI
Ordine degli Ingegneri della Provincia di Bari n.7428

Dott. Ing. Stefano FRANCAVILLA
Ordine degli Ingegneri della Provincia di Bari n.4927

IMPRESE APPALTATRICI

MANDATARIA

MACOB Srl

MANDANTE

BEN.ECO
LAVORI GENERALI S.R.L.

CONSORZIO DI BONIFICA
TERRE D'APULIA

Responsabile del Procedimento:
Dott. Ing. Marta BARILE

Direttore dei Lavori:
Ing. Antonio Dell'Isola

Codice
B05.1
MOD

Elaborato

Tronco SD01A - Planimetria su base AFG

REV	DATA	NOTE		
05	MARZO - 2023	Emesso per adeguamento del progetto esecutivo alle migliorie proposte in fase di gara	SCALA 1:2.000	
04	GIUGNO - 2022	Emesso per Riscontro verifica		
03	GENNAIO - 2022	Emesso per PUA		
0	MAGGIO - 2019	Emesso per Progetto Definitivo	018 - ARM - PAFG	Dwg
			COD.ELABORATO	

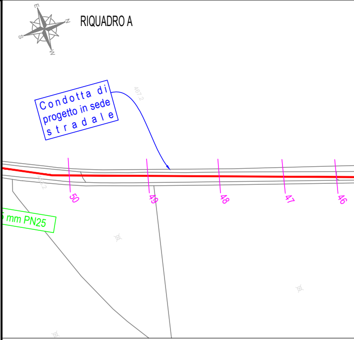

RIQUADRO A
Condotta di progetto in sede stradale
mm PN25
50
49
48
47
46
467.2

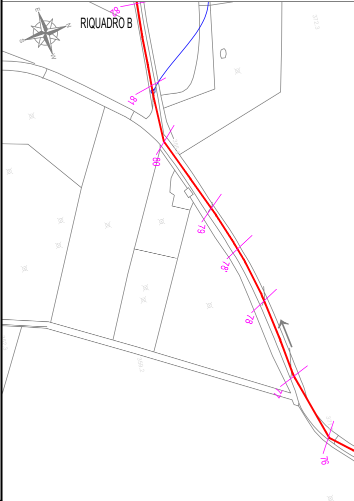

RIQUADRO B
82
81
80
79
78'
78
77
76
372.3
355.0

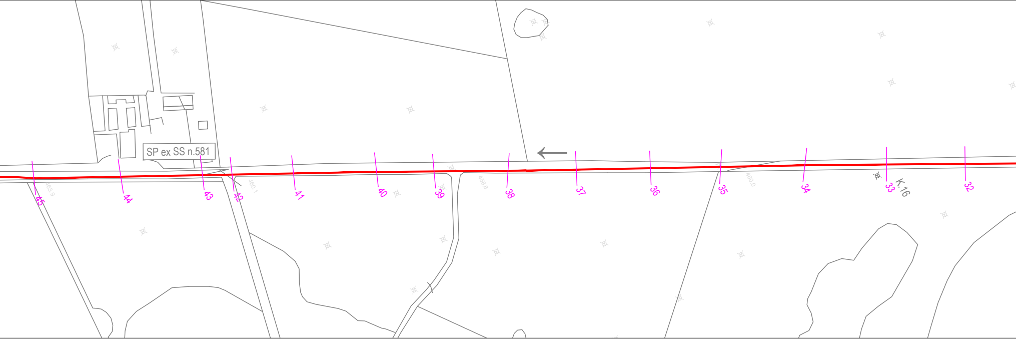
SP ex SS n.581
45
44
43
42
41
40
39
38
37
36
35
34
33
K.16
32
463.9
460.1
458.6
460.0

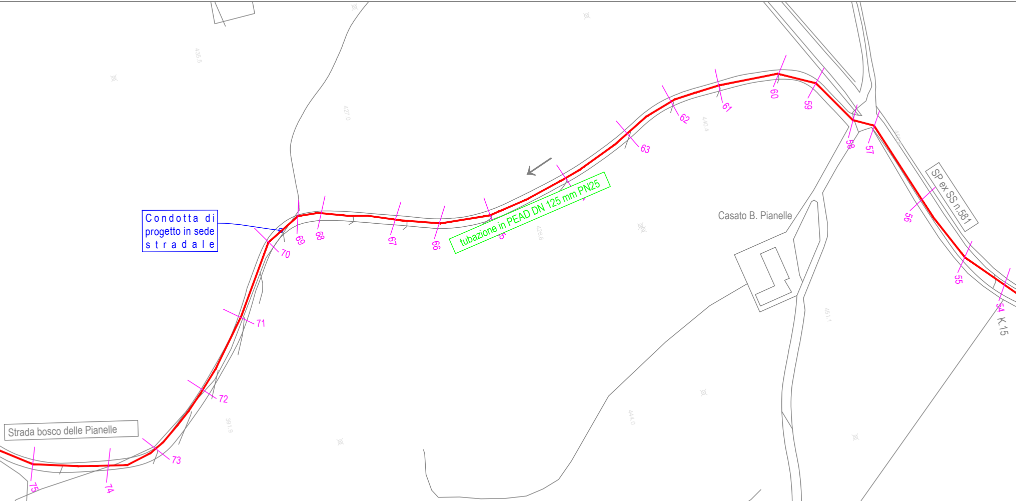
Condotta di progetto in sede stradale
tubazione in PEAD DN 125 mm PN25
Casato B. Pianelle
SP ex SS n.581
Strada bosco delle Pianelle
K.15
54
55
56
57
58
59
60
61
62
63
5
66
67
68
69
70
71
72
73
74
75
435.5
427.0
440.4
426.6
391.9
444.0
451.1

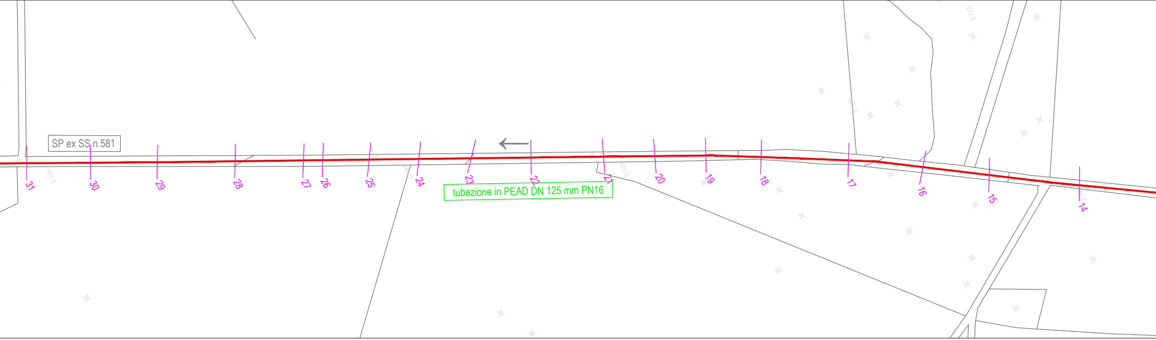
SP ex SS n.581
tubazione in PEAD DN 125 mm PN16
31
30
29
28
27
26
25
24
23
22
21
20
19
18
17
16
15
14

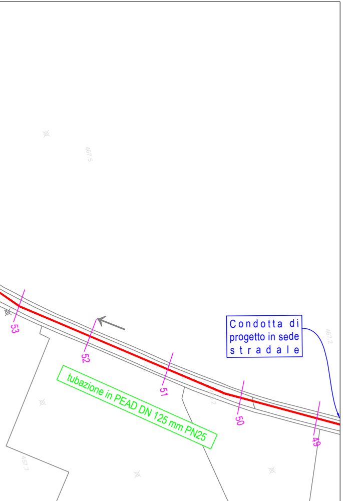
Condotta di progetto in sede stradale
53
52
51
50
49
tubazione in PEAD DN 125 mm PN25

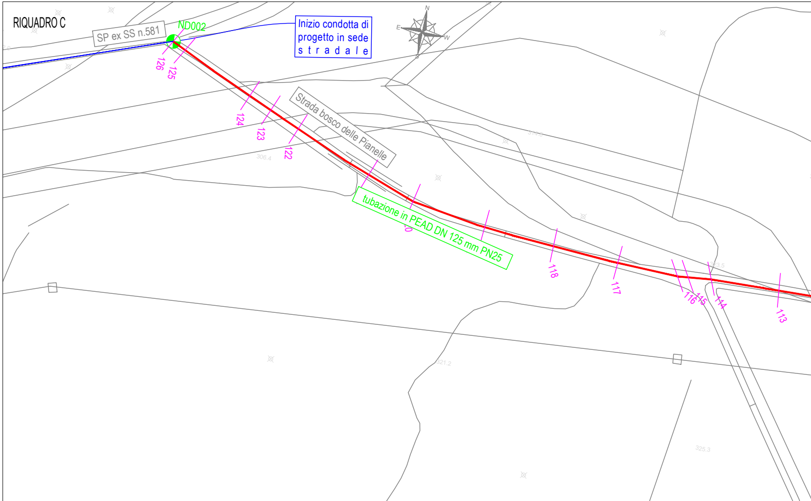
RIQUADRO C
SP ex SS n.581
ND002
Inizio condotta di progetto in sede stradale
N
E
W
S
126
125
124
123
122
Strada bosco delle Pianelle
tubazione in PEAD DN 125 mm PN25
118
117
116
115
114
113

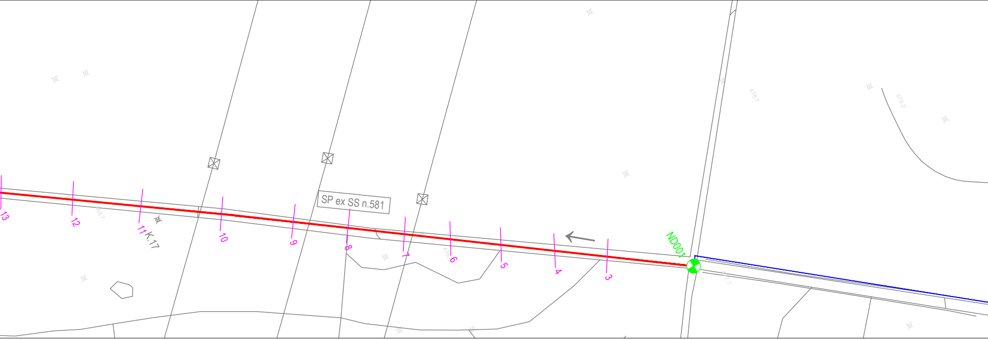
13
12
11
K.17
10
9
SP ex SS n.581
8
7
6
5
4
3
ND001
478.7
479.2

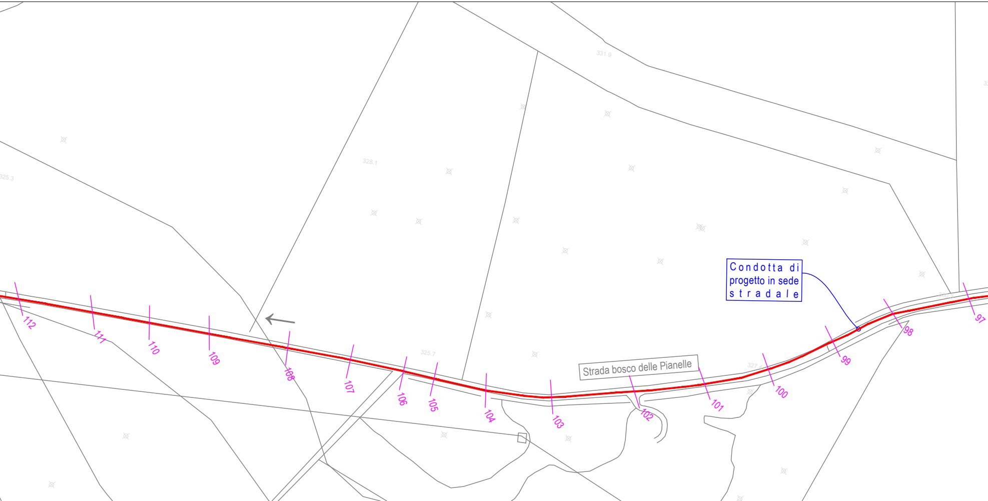
331.9
328.1
325.3
Condotta di progetto in sede stradale
112
111
110
109
108
107
106
105
325.7
104
103
Strada bosco delle Pianelle
102
101
327.4
100
99
98
97

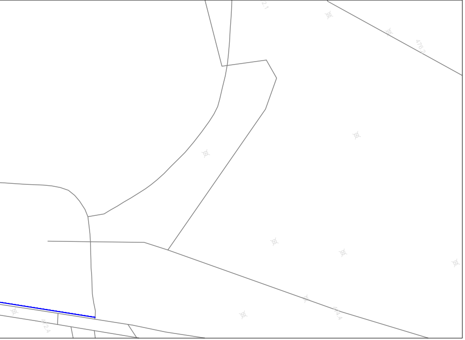

LEGENDA

- 🟥 Condotta di progetto - PEAD PE 100 RC DCR RC DN 100
- 🟦 Condotta esistente
- ╱ Picchetto
- SF Sfiato tipo VENTEX di Saint Gobain PAM
- SC Scarico
- ◕ Saracinesche

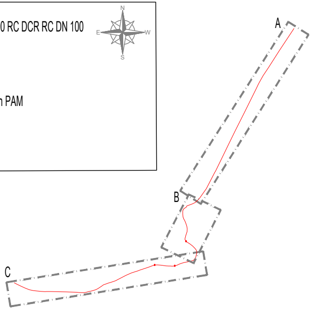

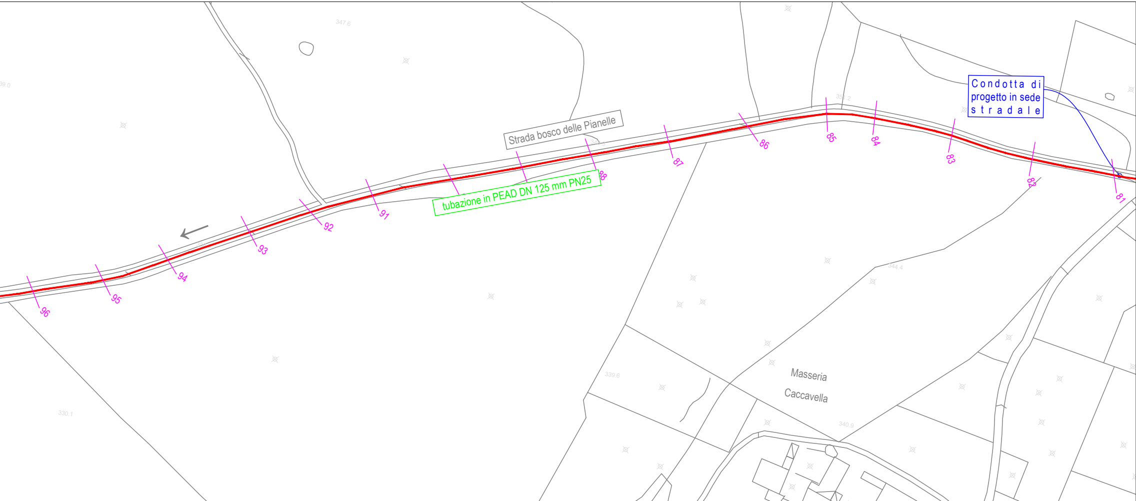
347.6
Strada bosco delle Pianelle
tubazione in PEAD DN 125 mm PN25
Condotta di progetto in sede stradale
81
82
83
84
85
86
87
88
91
92
93
94
95
96
344.4
339.6
Masseria
Caccavella
340.9
330.1