


Uscita A32 Bardonecchia Autoporto

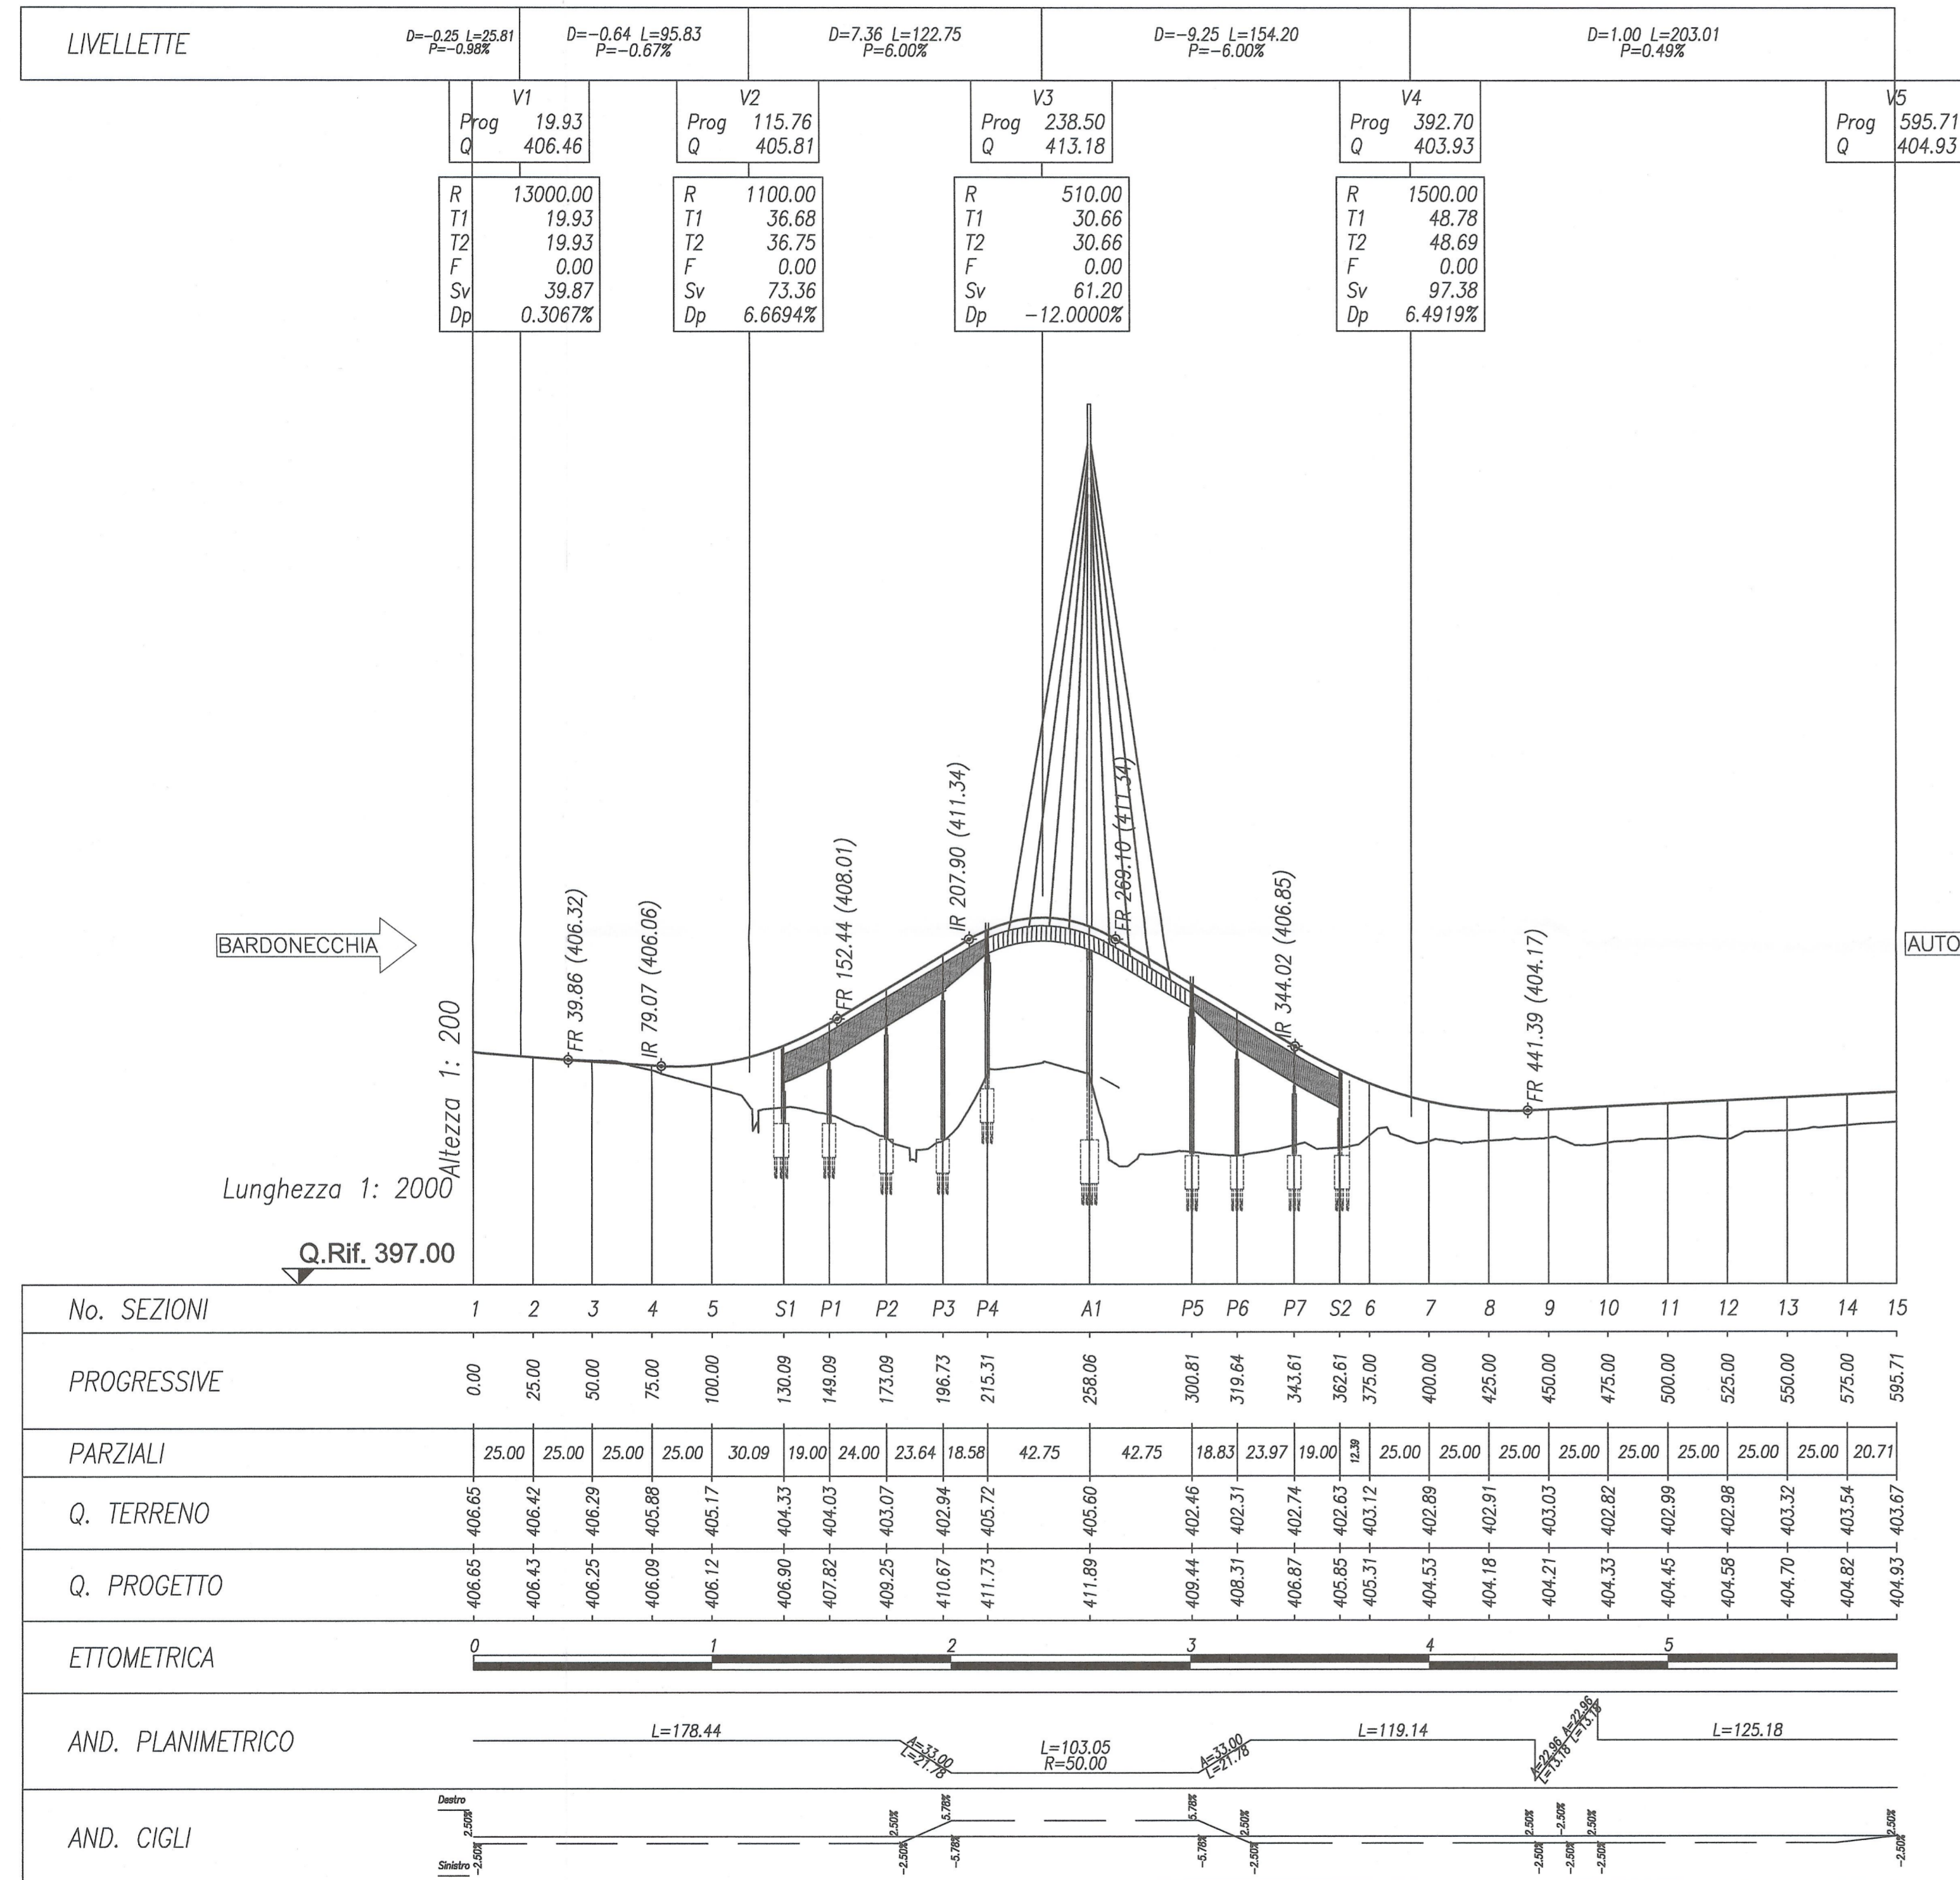

LIASON LYON - TURIN / COLLEGAMENTO TORINO - LIONE

Partie commune franco-italienne / Parte comune italo-francese
Section transfrontalière / Sezione transfrontaliera

NOUVELLE LIGNE LYON TURIN - NUOVA LINEA TORINO LIONE
PARTIE COMMUNE FRANCO-ITALIENNE - PARTE COMUNE ITALO-FRANCESE

DOSSIE GUIDE - DOSSIER GUIDA
CUP C11J05000030001

RELOCALIZATION DU AUTOSPORT DE SUSA / RILOCALIZZAZIONE AUTOPORTO DI SUSA

PROFIL LONGITUDINAL - BRETELLE DE ENTRÉE DIR. BARDONECCHIA
PROFILO LONGITUDINALE - RAMPA INGRESSO DIR. BARDONECCHIA

Index	Date / Data	Modification / Modifica	Établi par / Concepito da	Vérifié par / Controllato da	Autorisé par / Autorizzato da
0	18/01/2013	Première diffusion / Prima emissione	N. COGNOME (RCS) L. BARBERIS (Architect)	N. COGNOME (RCS) C. GIOVANNETTI (Maîtrise)	N. COGNOME (RCS) M. BERTI (SIAF)

Code Doc	P D 2 C 3 A M U S 0 1 1 2 0	P A P L A
	Phase / Fase	Signe étiquette / Sigla
	Émetteur / Emittente	Numero
		Indice
		Statut / Stato
		Type / Tipo

INDRIZZO GED / ADRÉSSE GED	C3A	//	//	70	95	00	40	03
----------------------------	-----	----	----	----	----	----	----	----

ÉCHELLE / SCALA	1:2000/200
-----------------	------------

LTF sas - 1091 Avenue de la Déesse BP 90931 - F-73006 CHAMBERY CEDEX (France)
Tél: +33 (0) 4 78 68 56 50 - Fax: +33 (0) 4 78 68 56 75
RCS Chambéry 439 558 952 - TVA FR 03436569652
Propriété LTF Tous droits réservés - Proprietà LTF Tutti i diritti riservati

Questo progetto è finanziato dalla Commissione Europea (FSE)