Uscita A32 Torino Autoporto

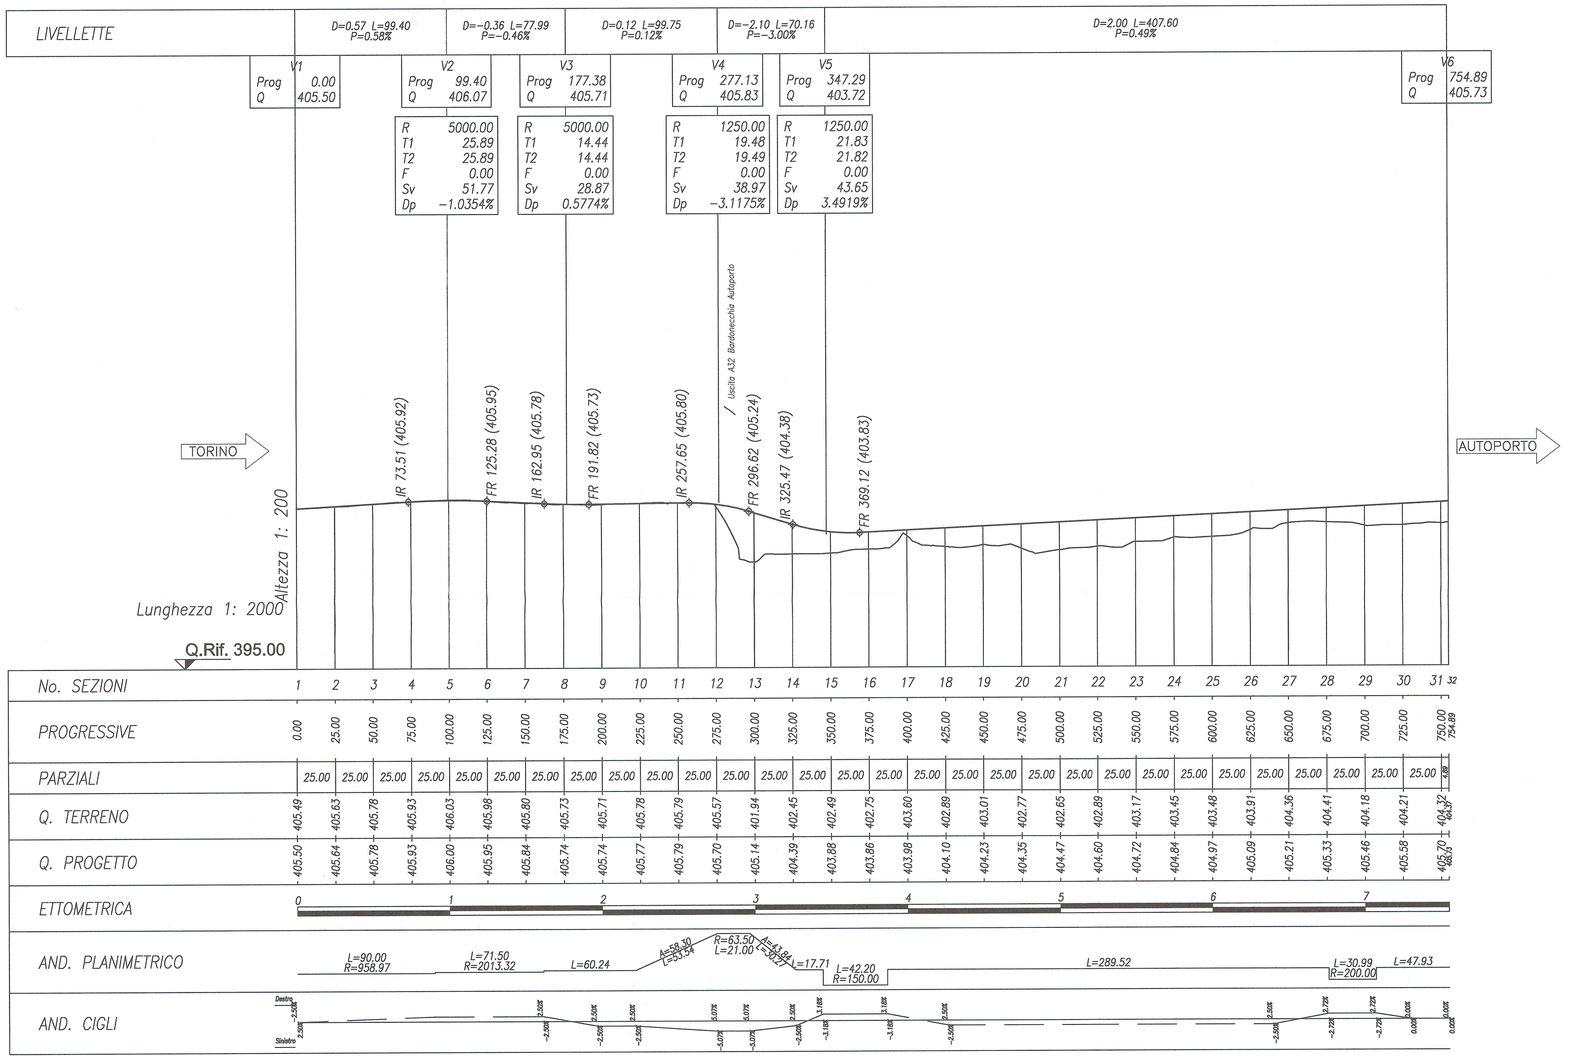

LIAISON LYON - TURIN / COLLEGAMENTO TORINO - LIONE

Partie commune franco-italienne
Section transfrontalière

Parte comune italo-francese
Sezione transfrontaliera

NOUVELLE LIGNE LYON TURIN - NUOVA LINEA TORINO LIONE
PARTIE COMMUNE FRANCO-ITALIENNE -PARTE COMUNE ITALO-FRANCESE

DOSSIE GUIDE - DOSSIER GUIDA
CUP C11J05000030001

RELOCALIZATION DU AUTOSPORT DE SUSA / RILOCALIZZAZIONE AUTOPORTO DI SUSA

PROFIL LONGITUDINAL - BRETELLE DE ENTRÉE DIR. TORINO
PROFILO LONGITUDINALE - RAMPA INGRESSO DIR. TORINO

Indice	Date / Data	Modifications / Modifiche	Etabli par / Concepito da	Vérifié par / Controllato da	Autorisé par / Autorizzato da
0	18/01/2013	Première diffusion / Prima emissione	N. COGNOME (SOC) L.BARBERIS (Mandataire)	N. COGNOME COORD. G.GIOVANNETTI (Mandataire)	N. COGNOME CAPOLOTTO M. BERTI (Stlaf)

Code Doc																	
	P	D	2	C	3	A	M	U	S	0	1	1	3	0	P	A	P	L	A
	Phase / Fase			Sigle étude / Sigla			Émetteur / Emittente			Numero				Indice	Statut / Stato		Type / Tipo		

INDIRIZZO GED / ADRESSE GED	C3A	//	//	70	95	00	40	04

ÉCHELLE / SCALA
1:2000/200

LTF sas - 1091 Avenue de la Boisse BP 80631 - F-73006 CHAMBERY CEDEX (France)
Tél.: +33 (0) 4.79.68.56.50 - Fax: +33 (0) 4.79.68.56.75
RCS Chambéry 439 856 952 - TVA FR 03439856952

Propriété LTF Tous droits réservés - Proprietà LTF Tutti i diritti riservati

LYON TURIN FERROVIAIRE

Ce projet est cofinancé par l'Union européenne (DG-TREN)

Questo progetto è cofinanziato dall'Unione europea (TEN-T)