


Collegamento SS25

LIVELLETTA		D=-0,75 L=30,19 P=-2,50%		D=0,59 L=89,81 P=0,66%		D=0,73 L=29,28 P=2,50%	
V1	Prog 0,00 Q 406,36	V2	Prog 30,19 Q 405,60	V3	Prog 120,00 Q 406,19	V4	Prog 149,28 Q 406,92
R	300,00	R	500,00				
T1	4,74	T1	4,61				
T2	4,74	T2	4,61				
F	0,00	F	0,00				
Sv	9,47	Sv	9,21				
Dp	3,1578%	Dp	1,8424%				

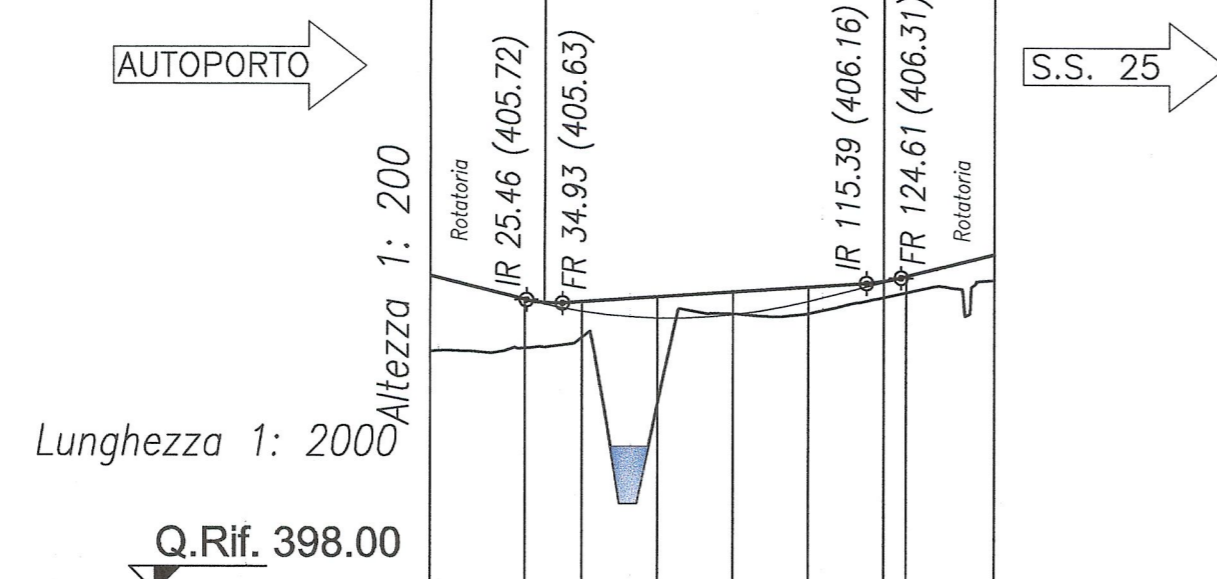

No. SEZIONI	1	2	3	4	5	6	7
PROGRESSIVE	25,00	40,00	60,00	80,00	100,00	120,00	125,94
PARZIALI		15,00	20,00	20,00	20,00	20,00	5,94
Q. TERRENO	404,45	404,73	402,97	405,35	405,37	405,80	405,92
Q. PROGETTO	405,73	405,66	405,80	405,93	406,06	406,21	406,34
ETTOMETRICA	0 1						
AND. PLANIMETRICO	L=37,98 L=27,52 L=34,69 L=16,31 L=45,00 L=32,78						
AND. CIGLI							

LIASON LYON - TURIN / COLLEGAMENTO TORINO - LIONE
 Partie commune franco-italienne / Section transfrontalière
 Parte comune italo-francese / Sezione transfrontaliera

NOUVELLE LIGNE LYON TURIN - NUOVA LINEA TORINO LIONE
 PARTIE COMMUNE FRANCO-ITALIENNE - PARTE COMUNE ITALO-FRANCESE
 DOSSIE GUIDE - DOSSIER GUIDA
 CUP C11J05000030001
 RELOCALIZATION DU AUTOSPORT DE SUSAS / RILOCALIZZAZIONE AUTOPORTO DI SUSAS
 PROFIL LONGITUDINAL - LIEN S.S. 25
 PROFILO LONGITUDINALE - COLLEGAMENTO S.S. 25

Indice	Date / Data	Modifications / Modifiche	Elab. par / Concepito da	Vérifié par / Controllato da	Autorisé par / Autorizzato da
0	18/01/2013	Première diffusion / Prima emissione	N. COGNOME (SOC) L.BARBERIS (Musinet)	N. COGNOME COORD. C.GIOVANNETTI (Musinet)	N. COGNOME CAPOLOTTO M. BERTI (Sitar)

Code Doc	P	D	2	C	3	A	M	U	S	0	1	1	4	0	P	A	P	L	A
	Phase / Fase		Sigle étude / Sigla		Émetteur / Emittente			Numero			Indice		Statut / Stato		Type / Tipo				

INDIRIZZO GED / ADRESSE GED C3A // // 70 95 00 40 05

ÉCHELLE / SCALA
1:2000/200



LTF sas - 1091 Avenue de la Boisse BP 80631 - F-73006 CHAMBERY CEDEX (France)
 Tél.: +33 (0) 4.79.68.56.50 - Fax: +33 (0) 4.79.68.56.75
 RCS Chambéry 439 556 952 - TVA FR 03438556952
 Propriété LTF Tous droits réservés - Proprietà LTF Tutti i diritti riservati

