CONSORZIO DI BONIFICA
TERRE D'APULIA

LAVORI DI RISTRUTTURAZIONE E POTENZIAMENTO DELL'ACQUEDOTTO RURALE DELLA MURGIA

- SCHEMA SUD -

PROGETTO ESECUTIVO

Progettista:

ARKE' Ingegneria s.r.l.
Via Imperatore Traiano n.4 - 70126 Bari

Prof. Ing. Alberto Ferruccio PICCINNI
Ordine degli Ingegneri della Provincia di Bari n.7288

Dott. Ing. Giovanni VITONE
Ordine degli Ingegneri della Provincia di Bari n.3313

Dott. Ing. Gioacchino ANGARANO
Ordine degli Ingegneri della Provincia di Bari n.5970

Dott. Ing. Luigi FANELLI
Ordine degli Ingegneri della Provincia di Bari n.7428

Dott. Ing. Stefano FRANCAVILLA
Ordine degli Ingegneri della Provincia di Bari n.4927

Responsabile del Procedimento:

Dott. Ing. Marta BARILE

Codice
B05.1

Elaborato
Tronco SD01A - Planimetria su base AFG

4	GIUGNO - 2022	Emesso per Riscontro Verifica	SCALA 1:2.000	
3	GENNAIO - 2022	Emesso per PUA		
0	MAGGIO - 2019	Emesso per Progetto Esecutivo	018 - ARM - PAFG	Dwg
REV	DATA	NOTE	COD.ELABORATO	

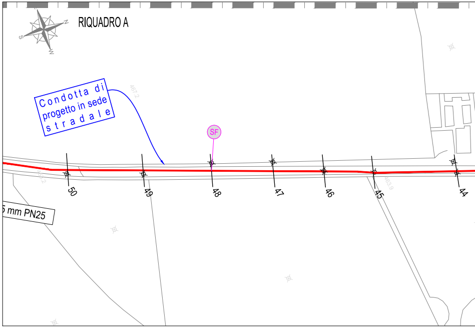
RIQUADRO A
Condotta di progetto in sede stradale
SF
50
49
48
47
46
45
44
mm PN25

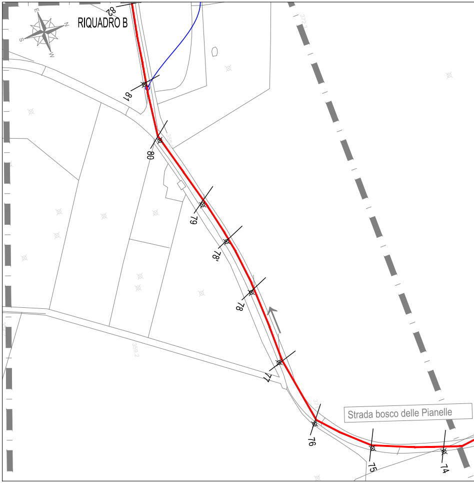
RIQUADRO B
82
81
80
79
78'
78
77
76
75
74
Strada bosco delle Pianelle

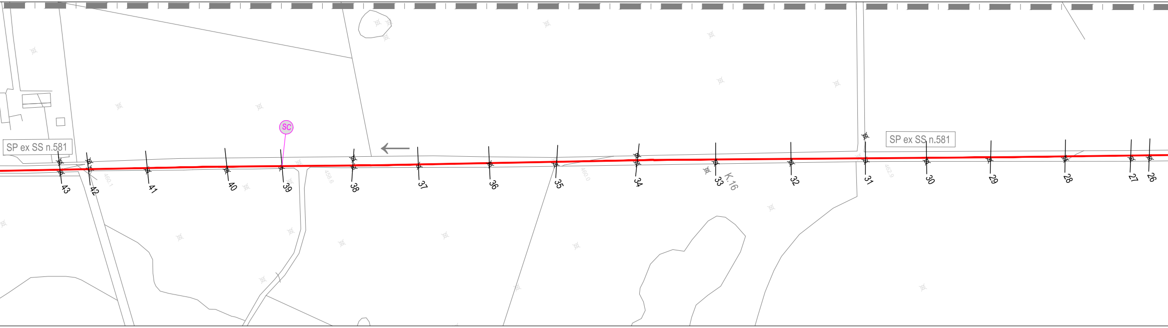
SP ex SS n.581
SC
43
42
41
40
39
38
37
36
35
34
33
K.16
32
31
SP ex SS n.581
30
29
28
27
26

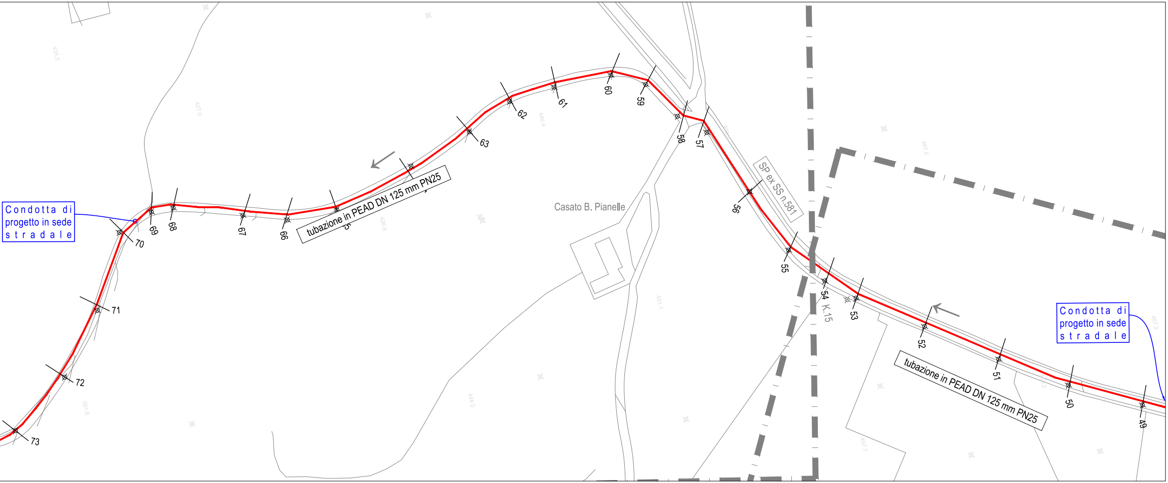
Condotta di progetto in sede stradale
73
72
71
70
69
68
67
66
tubazione in PEAD DN 125 mm PN25
63
62
61
60
59
58
57
Casato B. Pianelle
SP ex SS n.581
56
55
54
K.15
53
52
51
50
49
tubazione in PEAD DN 125 mm PN25
Condotta di progetto in sede stradale

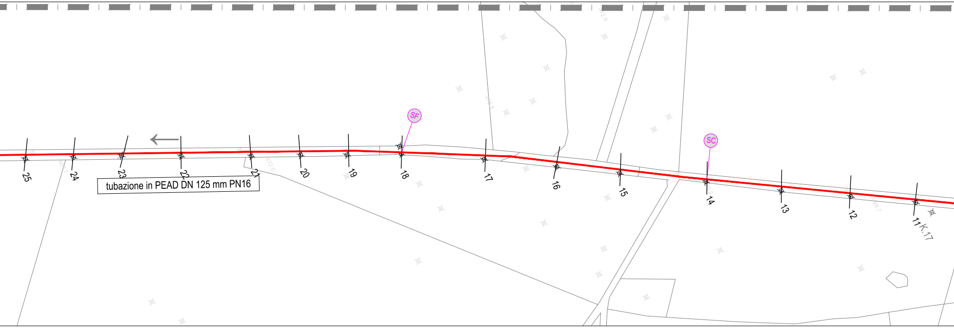
SF
SC
tubazione in PEAD DN 125 mm PN16
25
24
23
22
21
20
19
18
17
16
15
14
13
12
11
K.17

RIQUADRO C

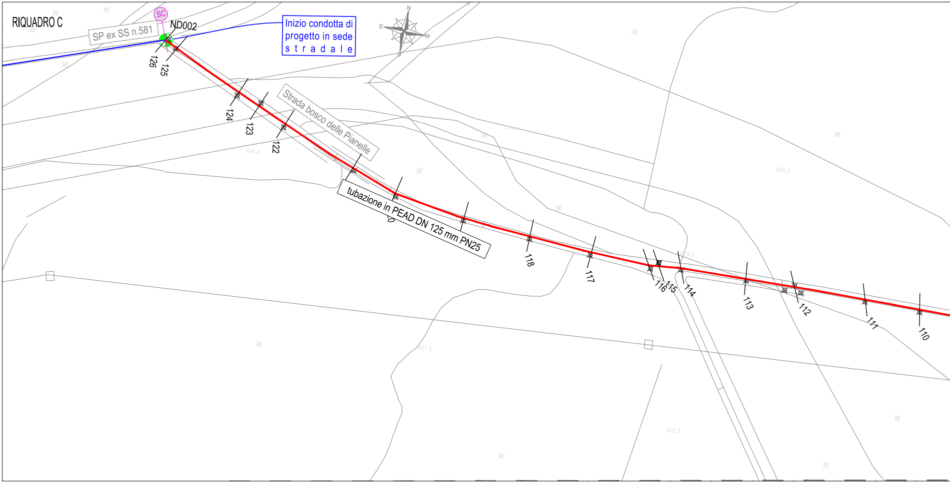
SC
ND002
SP ex SS n.581
Inizio condotta di progetto in sede stradale
N
E
W
S
126
125
124
123
122
Strada bosco delle Pianelle
306.4
tubazione in PEAD DN 125 mm PN25
118
117
116
115
114
113
112
111
110
325.3
321.2

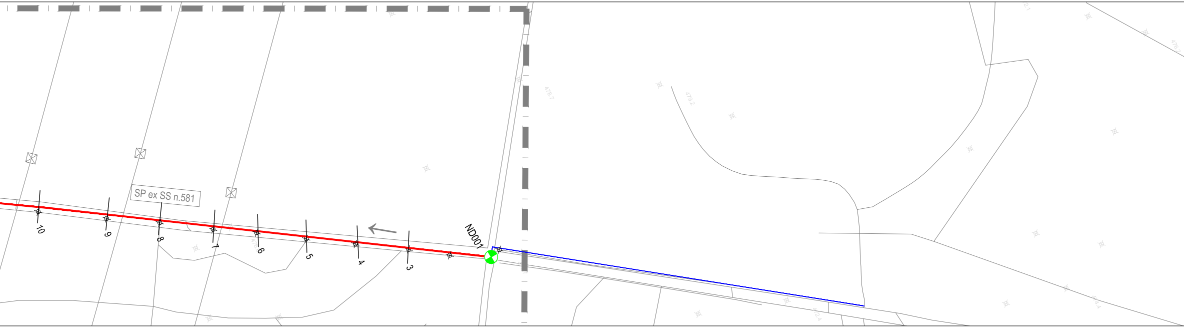
SP ex SS n.581
ND001
10
9
8
7
6
5
4
3

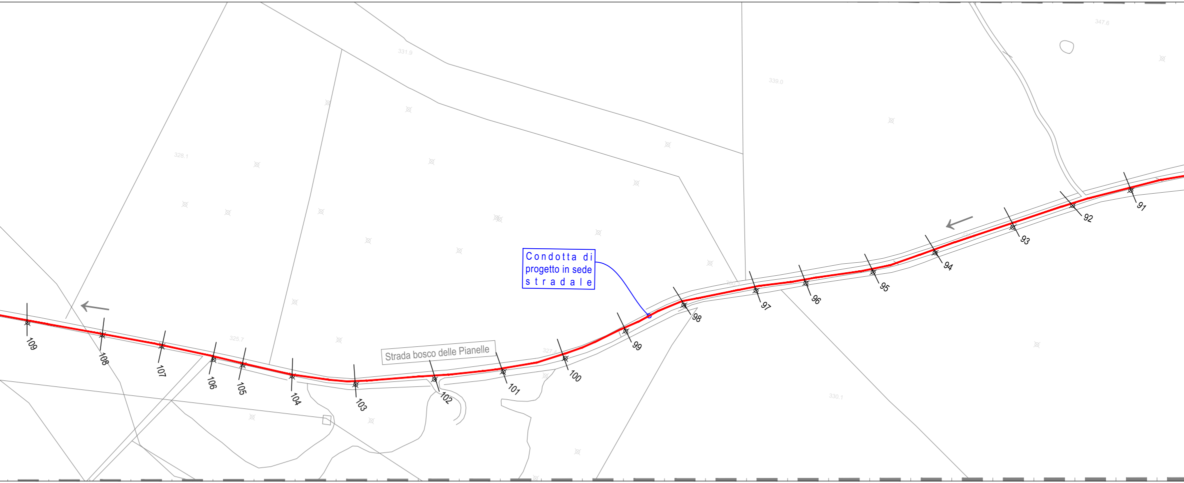
331.9
339.0
347.6
328.1
325.7
330.1
Condotta di progetto in sede stradale
Strada bosco delle Pianelle
91
92
93
94
95
96
97
98
99
100
101
102
103
104
105
106
107
108
109

LEGENDA

🟥	Condotta di progetto
🟦	Condotta esistente
xx	Picchetto
SF	Sfiato
SC	Scarico
●	Saracinesche

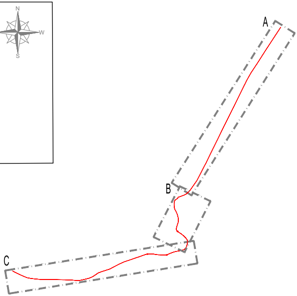

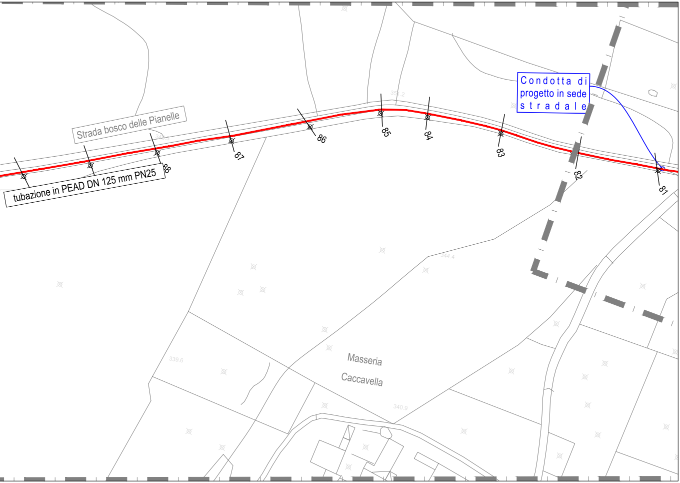
Strada bosco delle Pianelle
tubazione in PEAD DN 125 mm PN25
Condotta di progetto in sede stradale
Masseria
Caccavella
81
82
83
84
85
86
87
88
351.2
344.4
339.6
340.9