

LEGENDA

- 1 EDIFICIO COMANDI
- 2 EDIFICIO PUNTI DI CONSEGNA ALIM. MT S.A. (DG 2092)
- 3 VASCA RACCOLTA OLIO TRASFORMATORI
- 4 VASCA RISERVA VV.FF.
- 5 CHIOSCHI APP. PERIFERICHE SISTEMA DI CONTROLLO
- 6 CANCELLO CARRAIO APRIBILE A DUE ANTE
- 7 FONDAZIONE TRASFORMATORI MT/bt (con copertura)
- 8 GE
- 9 SERBATOIO GASOLIO INTERRATO
- 10 TRASFORMATORI INDUTTIVI DI POTENZA (TIP)
- 11 EDIFICIO SERVIZI AUSILIARI
- 12 EDIFICIO MAGAZZINO
- 13 TORRI FARO
- 14 CONDENSATORI DI RIFASAMENTO 150 kV
- 15 BOBINE DI PETERSEN, TRASFORMATORE FORMATORE DI NEUTRO E RESISTENZA DI NEUTRO
- 16 EDIFICIO QUADRI 36 kV
- RECINZIONE ESTERNA

**OPERE DI RETE PER LA CONNESSIONE 36 kV
 IMPIANTO DI PRODUZIONE DA FONTE RINNOVABILE
 FOTOVOLTAICA "FATTORIA SOLARE PARADISO"**

UBICATO IN COMUNE DI POIRINO (TO)
 Frazione Temavasso

PROCEDURA AUTORIZZATIVA art.12 DLGS N° 387 del 2003

PROGETTO DEFINITIVO

IMPIANTO DI RETE PER CONNESSIONE
 PLANIMETRIA DISPOSIZIONE ELETTROMECCANICA
 SSE "CASANOVA" - SITUAZIONE ESISTENTE

IDENTIFICAZIONE ELABORATO									
Rev.	Data	Descrizione	Eseguito	Verificato	Approvato				
01	05-05-23	Inizio PD a Terni S.p.A. per approvazione	Marco Vanni	Marco Garimberti	Marco Garimberti				

PROGETTAZIONE:




RENERGETICA
BETTER ENERGY - BETTER WORLD

IL DIRETTORE TECNICO




GESTORE RETE ELETTRICA




Driving Energy

RICHIEDENTE



1772 SRL

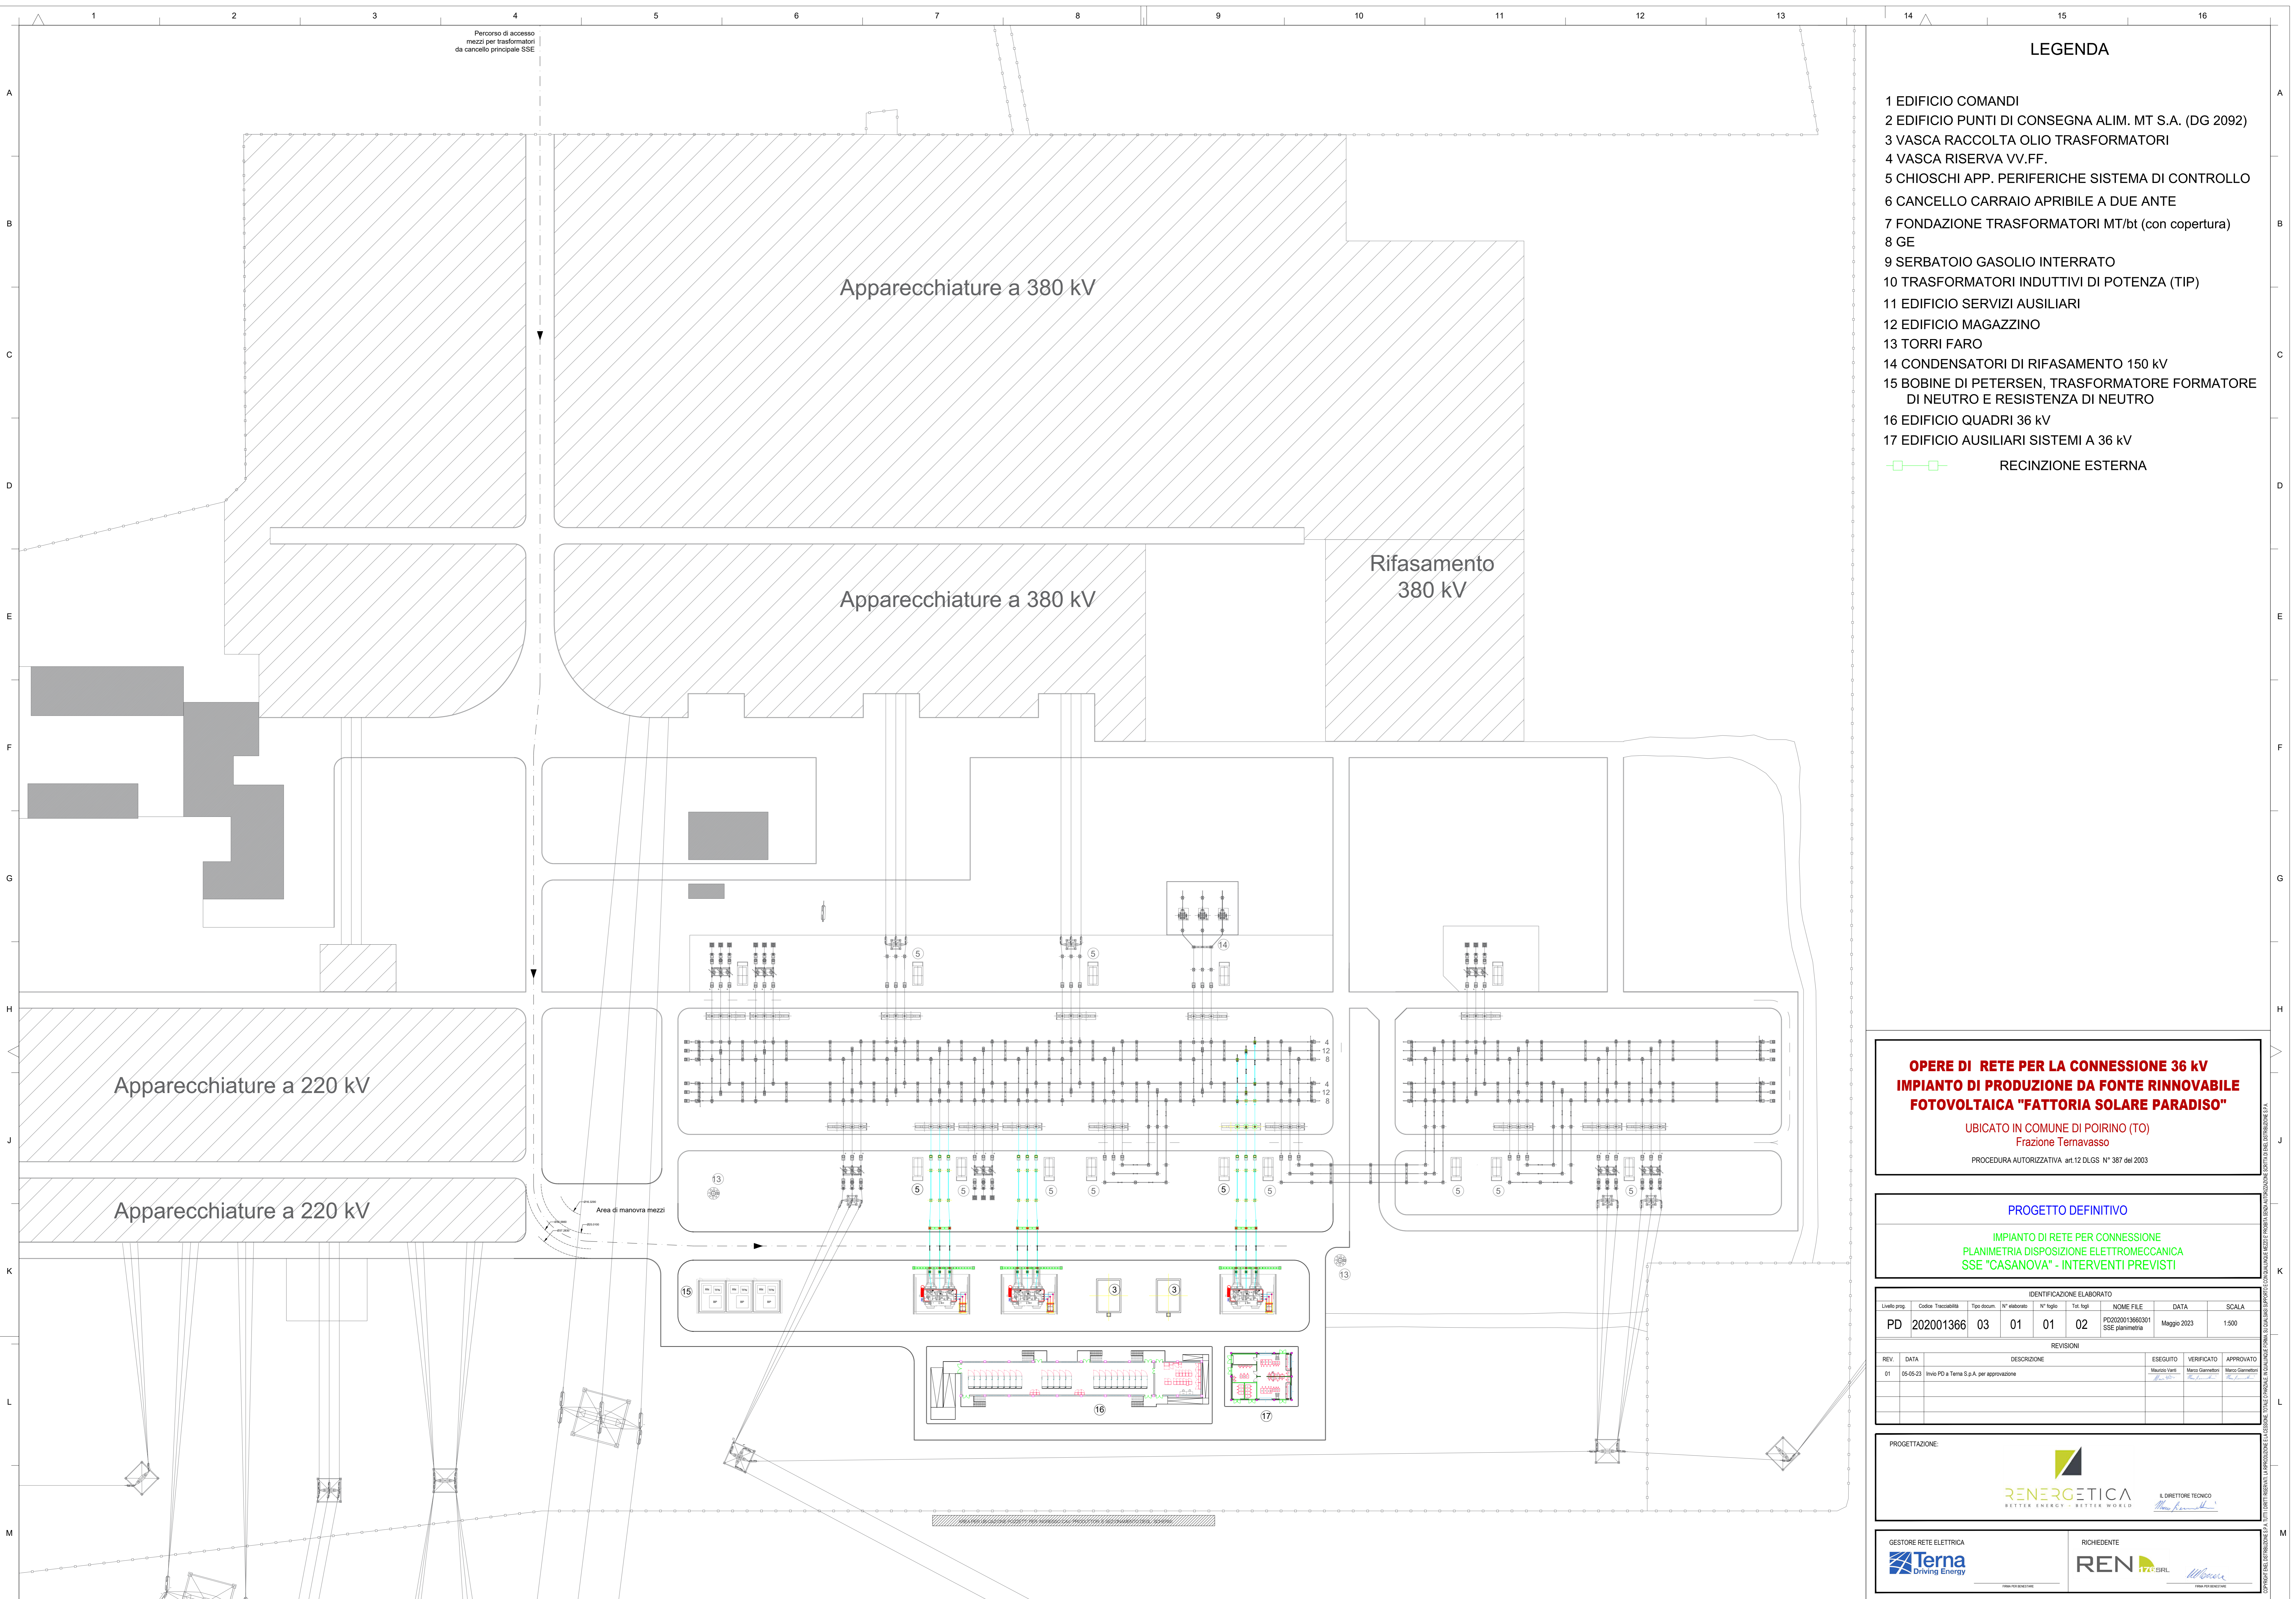

Percorso di accesso mezzi per trasformatori da cancello principale SSE

Area di manovra mezzi

LEGENDA

- 1 EDIFICIO COMANDI
- 2 EDIFICIO PUNTI DI CONSEGNA ALIM. MT S.A. (DG 2092)
- 3 VASCA RACCOLTA OLIO TRASFORMATORI
- 4 VASCA RISERVA VV.FF.
- 5 CHIOSCHI APP. PERIFERICHE SISTEMA DI CONTROLLO
- 6 CANCELLO CARRAIO APRIBILE A DUE ANTE
- 7 FONDAZIONE TRASFORMATORI MT/bt (con copertura)
- 8 GE
- 9 SERBATOIO GASOLIO INTERRATO
- 10 TRASFORMATORI INDUTTIVI DI POTENZA (TIP)
- 11 EDIFICIO SERVIZI AUSILIARI
- 12 EDIFICIO MAGAZZINO
- 13 TORRI FARO
- 14 CONDENSATORI DI RIFASAMENTO 150 kV
- 15 BOBINE DI PETERSEN, TRASFORMATORE FORMATORE DI NEUTRO E RESISTENZA DI NEUTRO
- 16 EDIFICIO QUADRI 36 kV
- 17 EDIFICIO AUSILIARI SISTEMI A 36 kV
- RECINZIONE ESTERNA

**OPERE DI RETE PER LA CONNESSIONE 36 kV
IMPIANTO DI PRODUZIONE DA FONTE RINNOVABILE
FOTOVOLTAICA "FATTORIA SOLARE PARADISO"**

UBICATO IN COMUNE DI POIRINO (TO)
Frazione Ternavasso

PROCEDURA AUTORIZZATIVA art.12 DLGS N° 387 del 2003

PROGETTO DEFINITIVO

IMPIANTO DI RETE PER CONNESSIONE
PLANIMETRIA DISPOSIZIONE ELETTROMECCANICA
SSE "CASANOVA" - INTERVENTI PREVISTI

IDENTIFICAZIONE ELABORATO								
Libello prog.	Codice Tracciabilità	Tipodocum.	N° elaboro	N° foglio	Tot. fogli	NOME FILE	DATA	SCALA
PD	202001366	03	01	01	02	PD2020013660301 SSE planimetria	Maggio 2023	1:500
REVISIONI								
REV.	DATA	DESCRIZIONE	ESEGUITO	VERIFICATO	APPROVATO			
01	05-05-23	Inizio PD a Terni S.p.A. per approvazione	Marcos Vanni	Mario Garmentani	Mario Garmentani			

PROGETTAZIONE:

RENERGETICA
BETTER ENERGY - BETTER WORLD

IL DIRETTORE TECNICO

<p>GESTORE RETE ELETTRICA</p> <p>Driving Energy</p>	<p>RICHIEDENTE</p> <p>1724 SRL</p>
---	------------------------------------