


PLANIMETRIA - STALLO IN STAZIONE TERNA

Scala 1:200

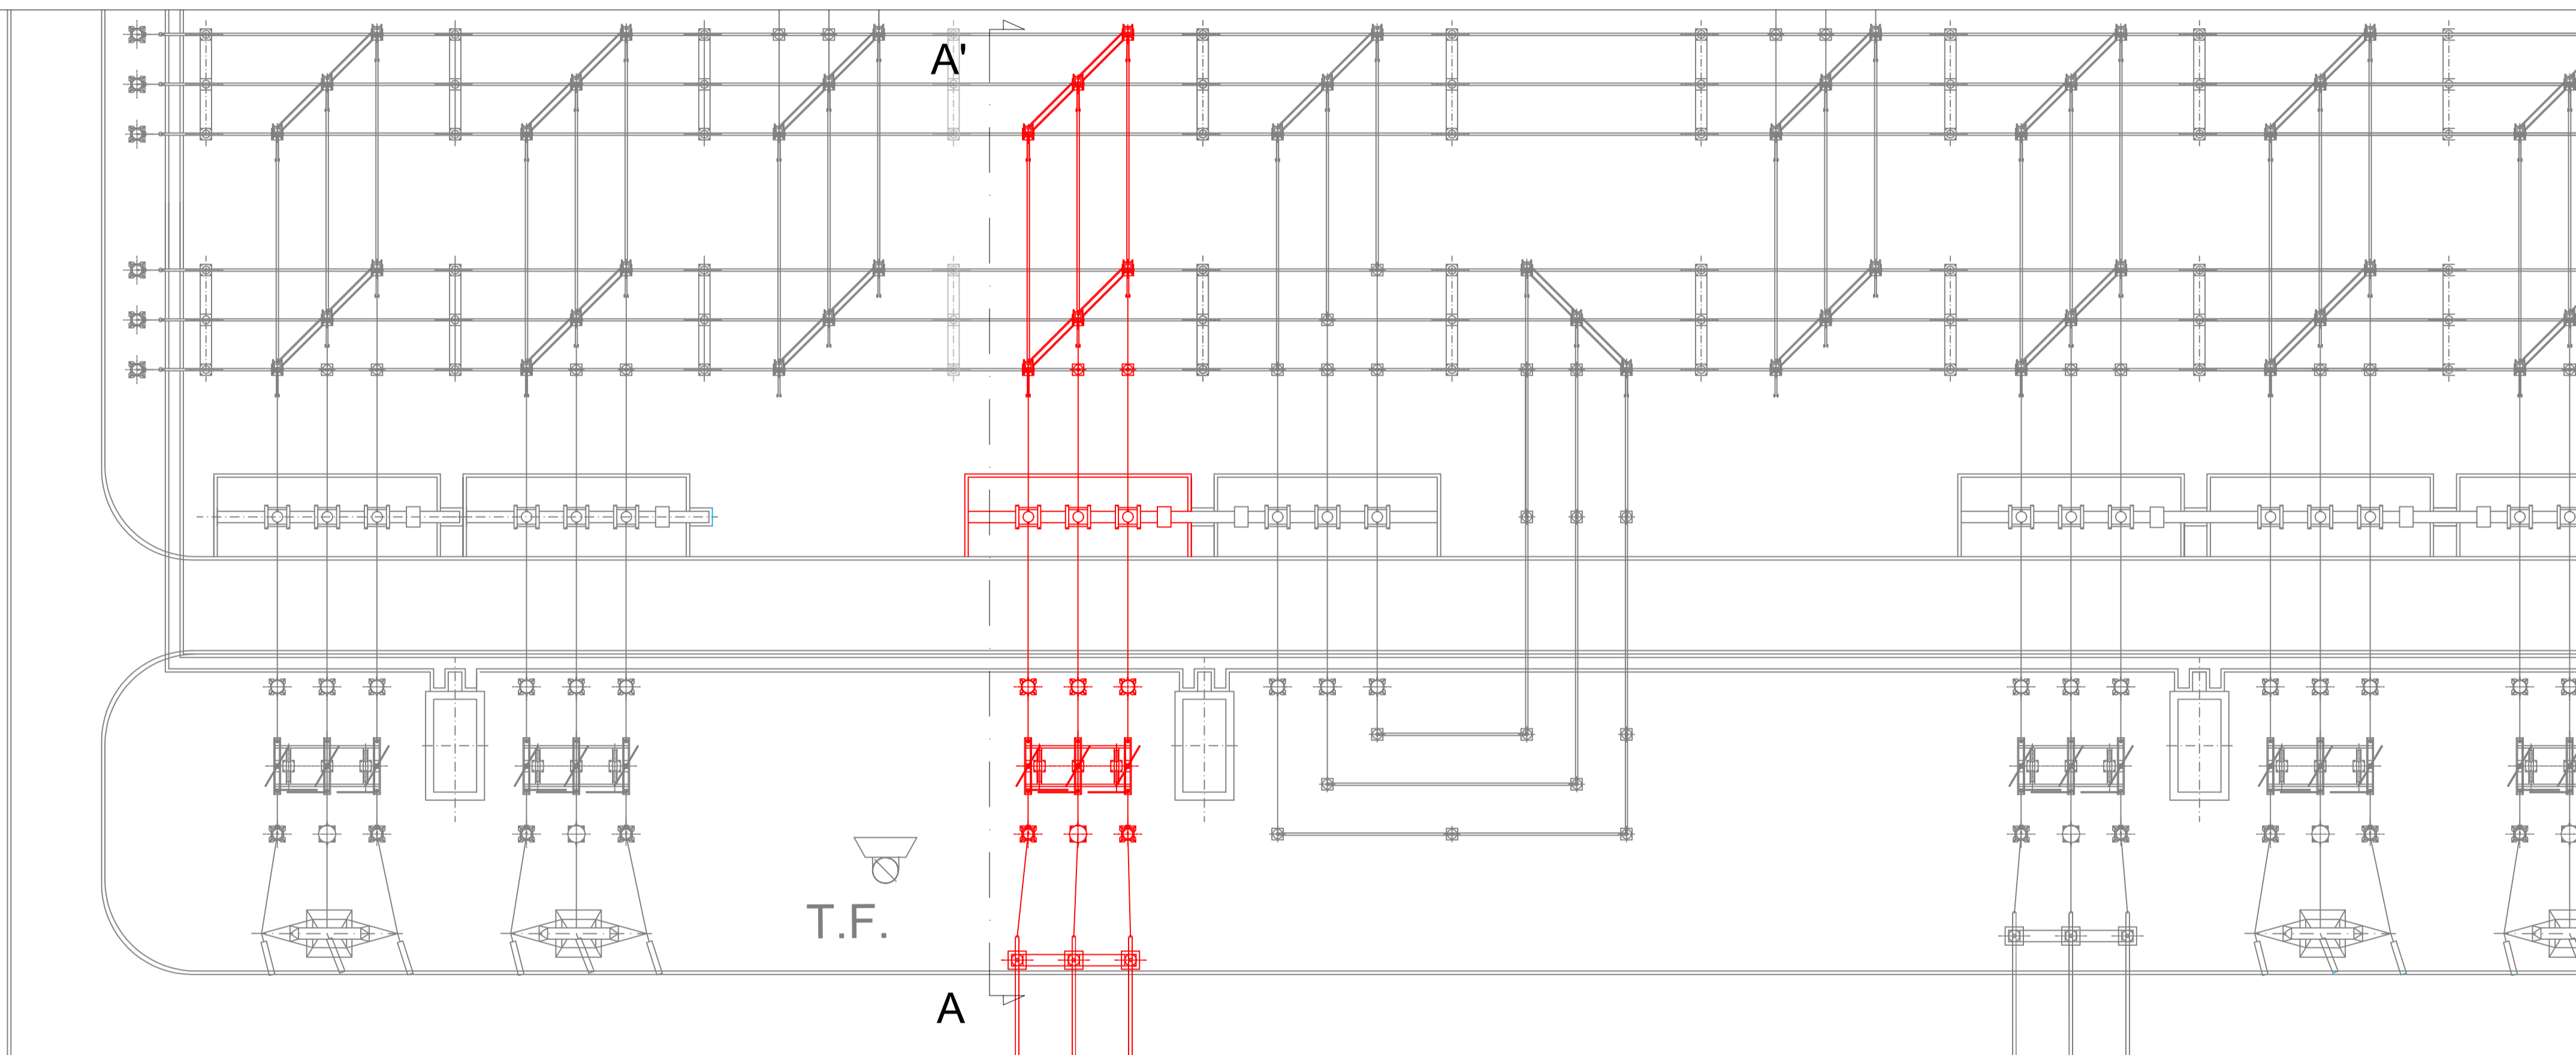

ELENCO APPARECCHIATURE RTN

POS.	DESCRIZIONE
1	PORTALE ATTRAVERSAMENTO STRADA 150 kV (12 mt)
2	TRASFORMATORE DI TENSIONE CAPACITIVO
3	SEZIONATORE ORIZZONTALE CON LAME DI TERRA
4	TRASFORMATORE DI CORRENTE
5	INTERRUTTORE 150 kV
6	SEZIONATORE VERTICALE

**TERNA S.p.A.**  
**Viale Egidio Galbani, 70 - 00156 Roma**

Realizzazione delle opere per la connessione alla RTN di un impianto di generazione da fonte rinnovabile (fotovoltaica) per una potenza in immissione di 40 MW ubicato nel comune di Toritto (BA)

COMUNE DI PALO DEL COLLE (BA)  
 IDENTIFICATIVO CATASTALE:  
 foglio 2 p.lle 233-74-73-30-145

Codice Pratica: 202100069

Tipo: PIANTA E SEZIONE DELLO STALLO RTN  
 ASSEGNATO ED UBICATO NELLA SE  
 "PALO DEL COLLE"

Scala: Varie  
 Elaborato: 202100069\_PTO-05-00  
 Formato: A1  
 Data: 14/03/2023

Committente:  
**BANZI SOLARE S.r.l.**  
 S.P. 238 Km 52,500 - 70022 Altamura (BA)

Progettazione:  
**MATE System Srl**  
 Via Papa Pio XII, n.8  
 70020 - Cassano delle Murge (BA)  
 Tel. +39 080 5746758  
 Mail: info@matesystem.it | Pec: matesystem@pec.it

Progettista:  
 Dott. Ing. Francesco Ambron  


Estremi per il benessere di Terna:

Rev. n°	Data	Descrizione	Redatto	Controllato	Approvato
00	14/03/2023	1° Emissione - presentazione per benessere TERNA	MEMEO	ADORNO	AMBRON

Questo documento contiene informazioni di proprietà della società MATE System srl e deve essere utilizzato esclusivamente dal destinatario in relazione alle finalità per le quali è stato ricevuto. È vietata qualsiasi forma di riproduzione o di divulgazione senza l'esplicito consenso della MATE System srl. This document contains information proprietary to the company MATE System srl and it will have to be used exclusively for the purposes for which it has been furnished. Whichever shape of spreading or reproduction without the written permission of MATE System srl is prohibited.

VIABILITA' ESTERNA

INGRESSO

