

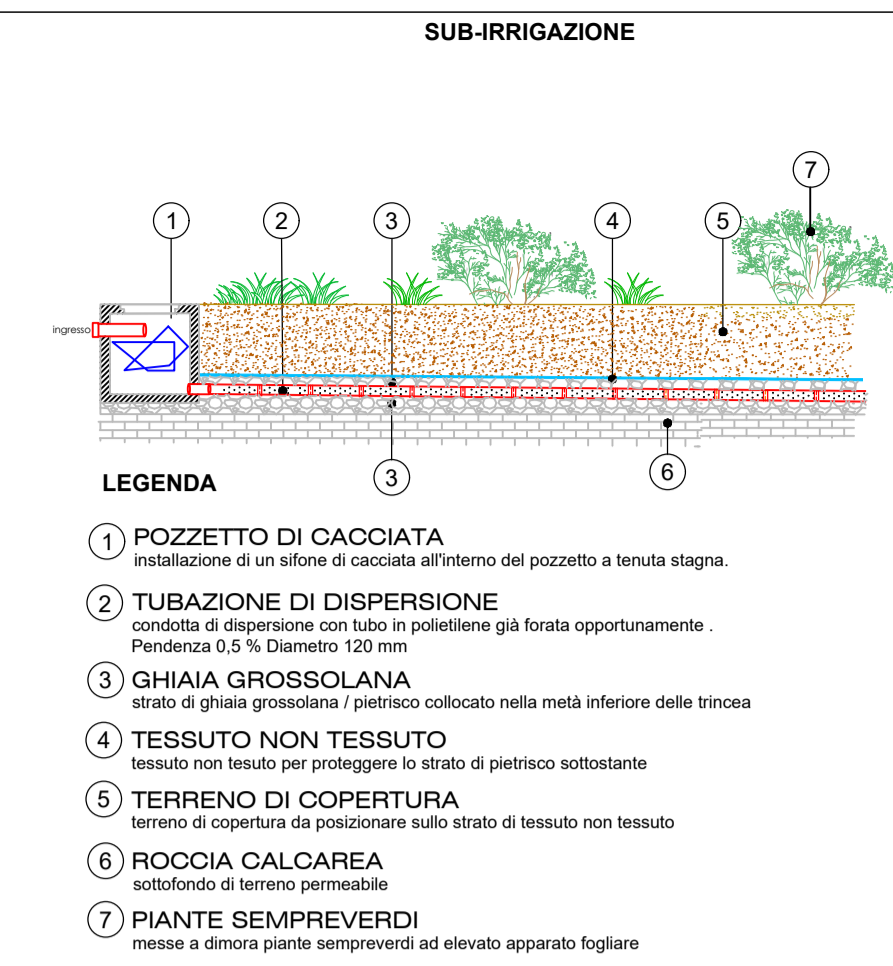


IMPIANTO TRATTAMENTO ACQUE PRIMA PIOGGIA E SUBIRRIGAZIONE

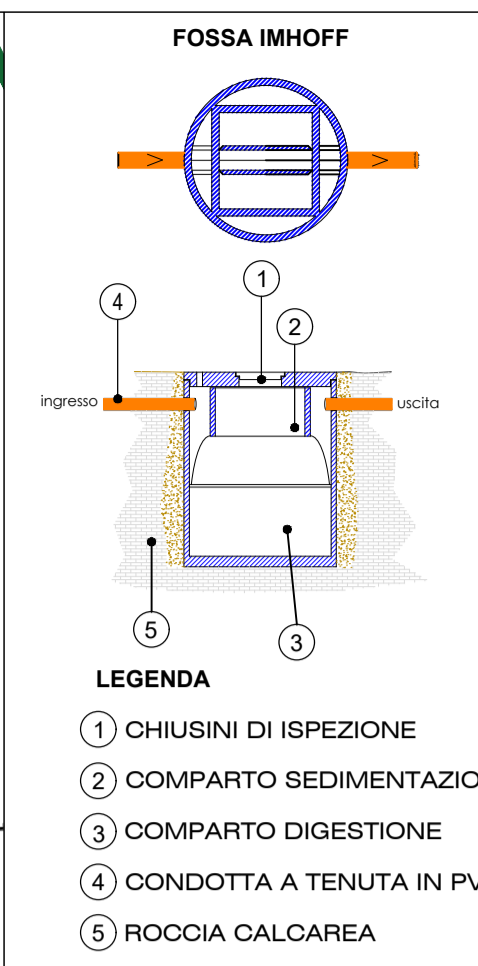

LEGENDA

- Variante Elettrodotto 380kV
- Elettrodotto 380kV variante profilo altimetrico
- ▭ Nuova SE Terna
- ⊠ Nuovo sostegno 380 kV
- ◻ Sostegno 380 kV esistente
- ▭ Nuova CP E-Distribuzione
- ⊠ Nuovo sostegno per accordo 150kV tra futura SE Cellino e futura CP Cabina primaria di e-distribuzione
- Superficie scolante SE (A=46.800 mq)
- Superficie scolante CP (A=6.850 mq)
- Strada sterrata (A=5.000 mq)

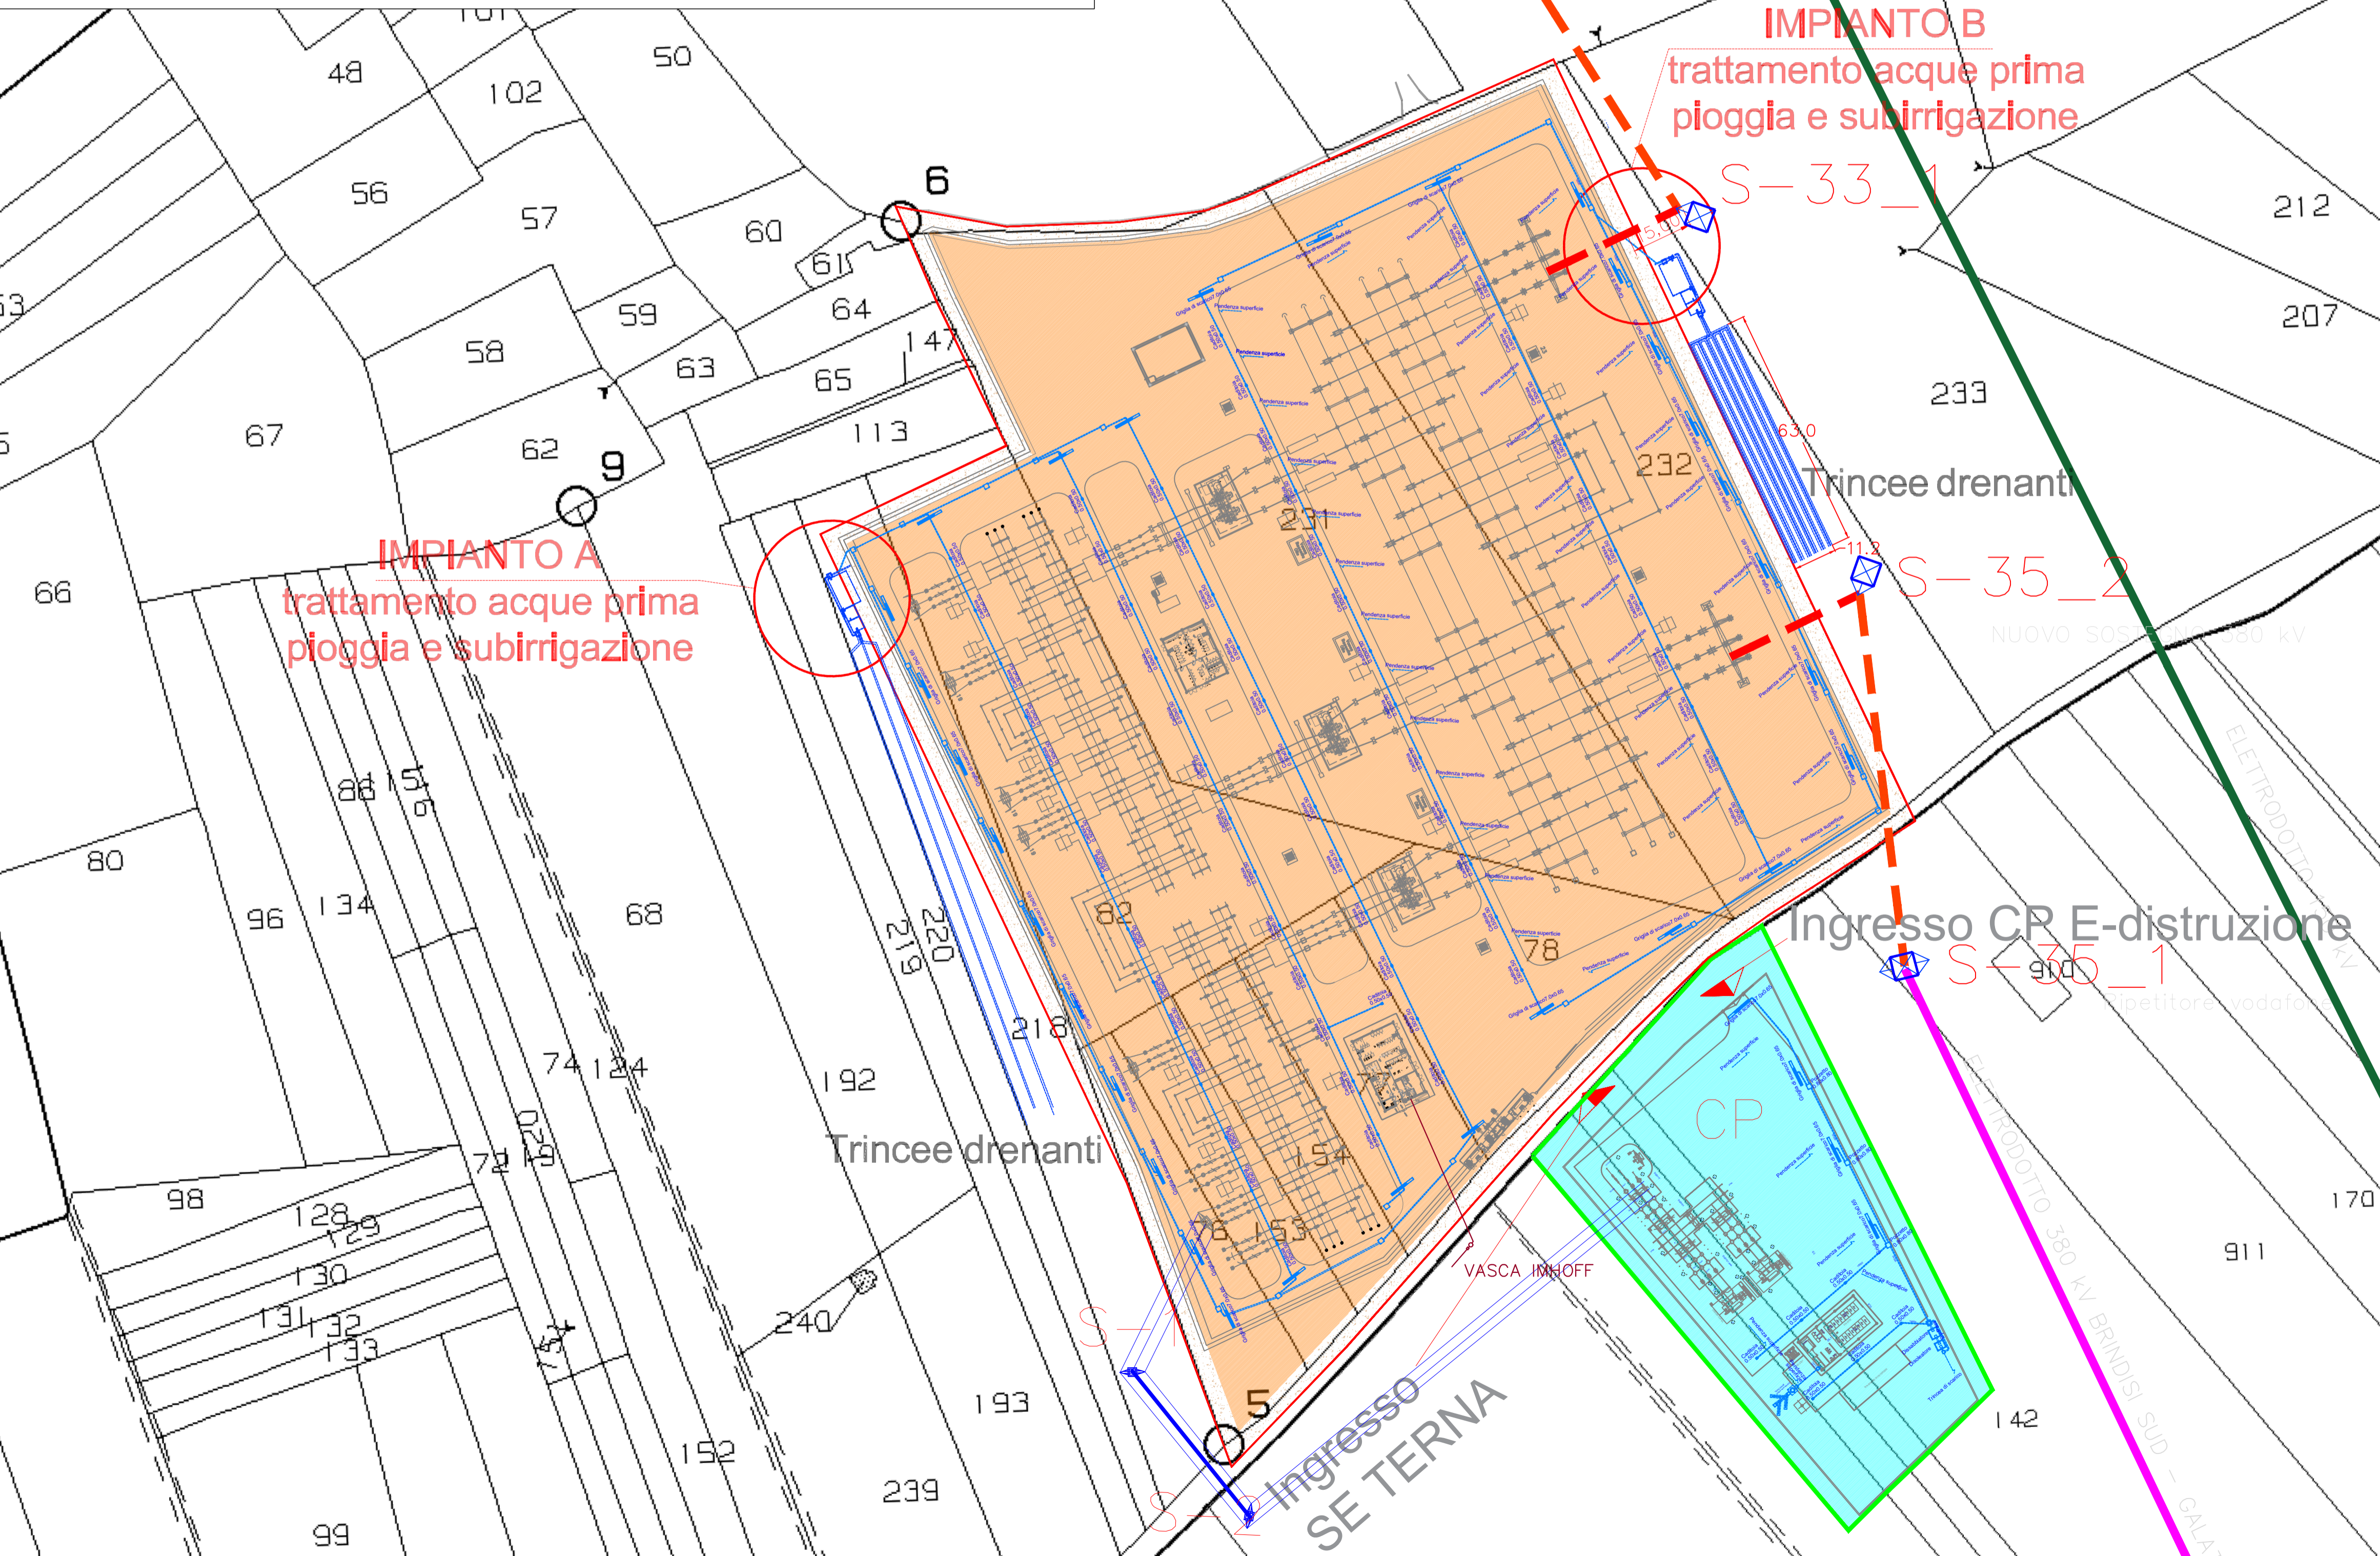

PROPONENTE:
HEPV02 S.R.L.
via Alto Adige, 160/A - 38121 Trento (TN)
hepv02srl@arubapec.it.it

MANAGEMENT:
EHM.Solar
EHM SOLAR S.R.L.
Via della Rina, 20 39100 Bolzano - Italy
tel. +39 0461 1732700
fax. +39 0461 1732799
info@ehm.solar.it
c.fiscate, p.iva e R.I. 03033000211

NOME COMMESSA:
COSTRUZIONE ED ESERCIZIO NUOVA SE TERNA 380/150KV E CABINA PRIMARIA E-DISTRIBUZIONE 150/20KV DENOMINATA CELLINO SITE NEL COMUNE DI CELLINO SAN MARCO (BR) PER LA CONNESSIONE ALLA RETE ELETTRICA DI IMPIANTO FOTOVOLTAICO CODICE IDENTIFICATIVO AU CZ7X8F6

STATO DI AVANZAMENTO COMMESSA:
PROGETTO DEFINITIVO PER AU CZ7X8F6
CODICE COMMESSA:
HE.19.0053

PROGETTAZIONE INGEGNERISTICA:
Heliopolis
Galleria Passarella, 1 20122 Milano - Italy
tel. +39 02 37605900
via Alto Adige, 160/A 38121 Trento - Italy
tel. +39 0461 1732700
fax. +39 0461 1732799
www.heliopolis.eu
info@heliopolis.eu
c.fiscate, p.iva e R.I. Milano 08345510963

PROGETTISTA:
MAYA ENGINEERING SRLS
4, Via San Girolamo
70017 Putignano (BA)
C.F. P.IVA 08365980724
Info Dalio

COLLABORATORE: Ing. Vito CALIO
Iscritto all'Ordine degli Ingegneri di Bari al n. 6566

AMBIENTE IDRAULICA STRUTTURE
MAYA ENGINEERING
Ing. Vito CALIO
Via San Girolamo, 4 - 70017 Putignano (BA)
v.calio@maya-eng.com

GEOLOGIA
MAYA ENGINEERING
Dot. Geol. Francesco MAGNO
Via Colonna, 38 - 72100 BRINDISI
frmagno@tiscali.it

RILIEVI TOPOGRAFICI
MAYA ENGINEERING
Ing. Vito CALIO
Via San Girolamo, 4 - 70017 Putignano (BA)
v.calio@maya-eng.com

OGGETTO:
Inquadramento di raccolta, trattamento e smaltimento acque meteoriche e acque reflue assimilate alle domestiche con condotte interne su catastale SE TERNA e CP E-DISTRIBUZIONE

N. REV. DATA REVISIONE

0 02/2021 Emissione
1 09/2021 Richiesta integrazioni TERNA
2 07/2023 Richiesta integrazioni PROVINCIA DI BRINDISI

STUDI PEDO-AGRONOMICI
MAYA ENGINEERING
Dot. Agr. Alessandro ZURLO
Contrada Gavida snc - 72012 Carovigno (BR)
a.zurlo.az@gmail.com

STUDI FAUNISTICI
MAYA ENGINEERING
Dot. Agr. Alessandro ZURLO
Contrada Gavida snc - 72012 Carovigno (BR)
a.zurlo.az@gmail.com

OPERE DI ALTA TENSIONE
SIET SRL
Via Alessio Baldovinetti, 176 - 00142 Roma
sietroma@gmail.com

SCALA:
1 : 1000

NOME FILE:
CZ7X8F6_ElaboratoGrafico_13.SE

DATA:
LUGLIO 2023

TAVOLA:
13.SE

ELABORATO VERIFICATO VALIDATO
A.Abbuzzi responsabile commessa
A.Abbuzzi N.Zuech direttore tecnico
A.Abbuzzi N.Zuech

QUESTO DOCUMENTO NON POTRA' ESSERE COPiato, RIPRODOTTO O ALTAMENTE PUBBLICATO IN TUTTO O IN PARTE SENZA IL CONSENSO SCRITTO DI QUESTO STUDIO (LEGGE 22 APRILE 1941 N. 633 ART 25 E REG. C.C.)