



PARTICOLARE 1

Nuova posizione stazione Terna e Stazione di Condivisione e SET in attesa di benessere TERNA e già oggetto di accordo di condivisione fra produttori

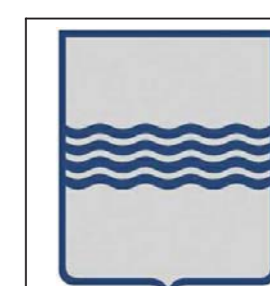

REGIONE BASILICATA
PROVINCIA DI MATERA
COMUNE DI GROTTOLE

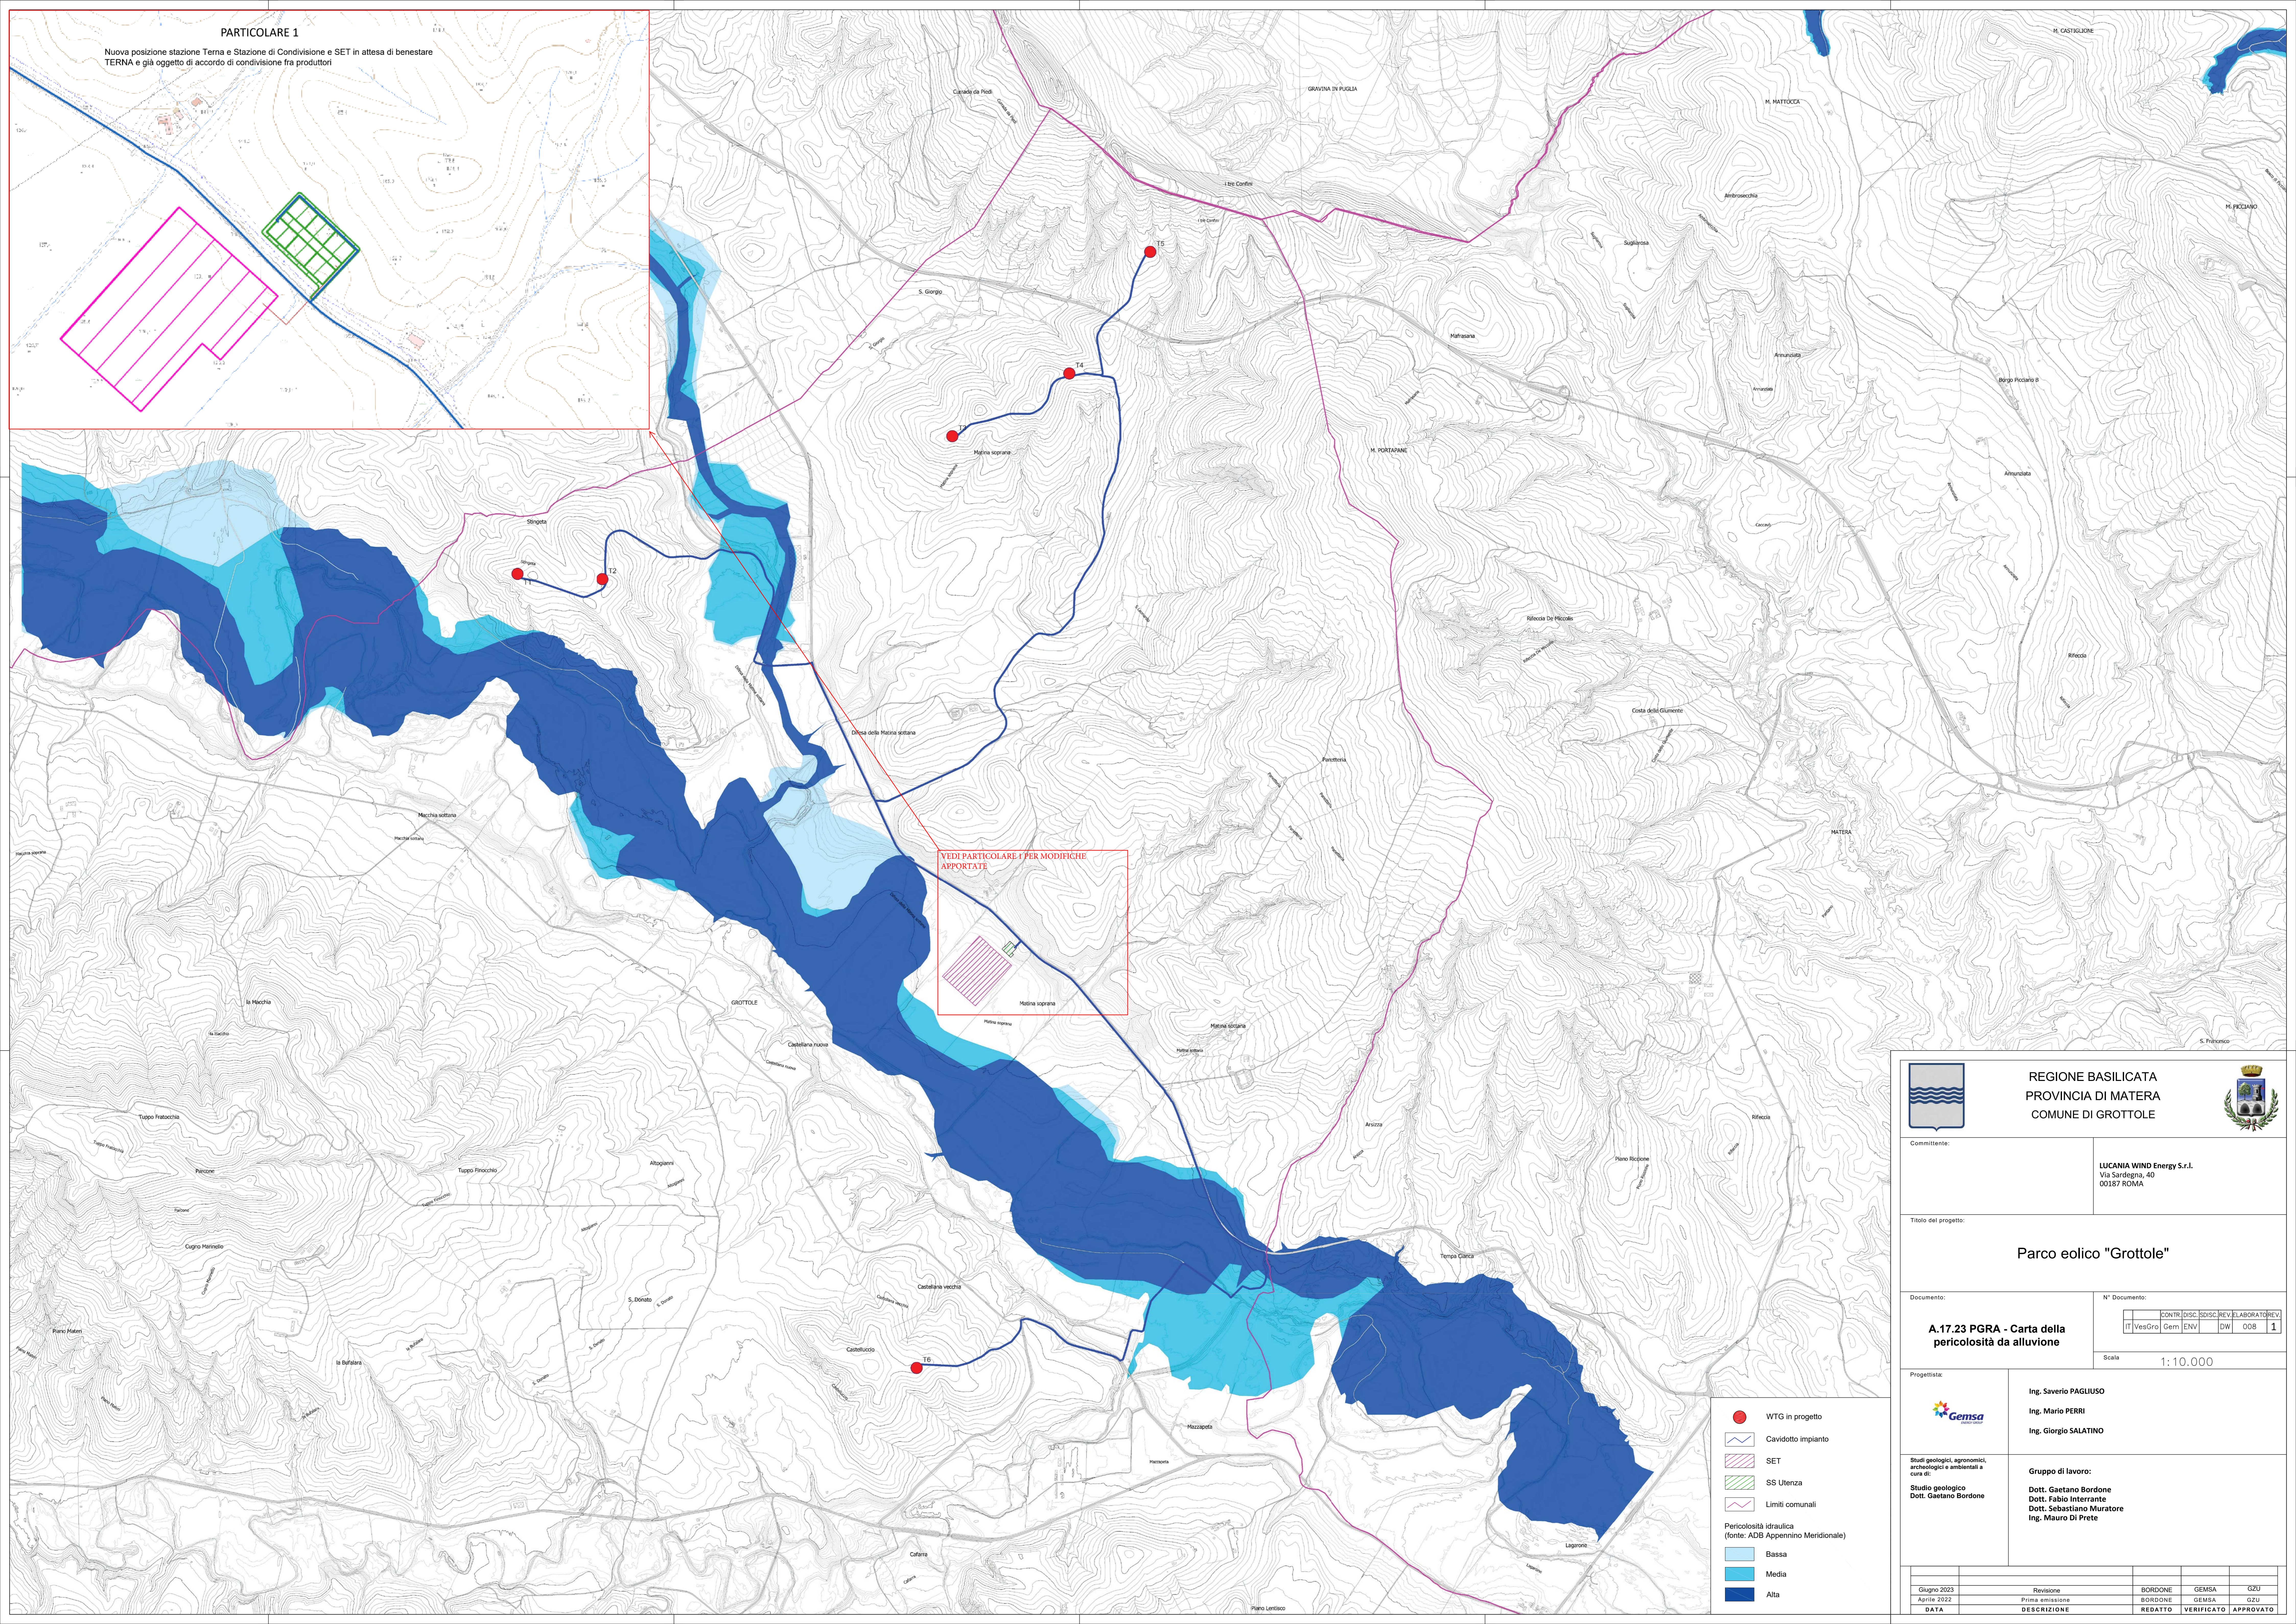

Committente:
LUCANIA WIND Energy S.r.l.
Via Sardegna, 40
00187 ROMA

Titolo del progetto:
Parco eolico "Grottole"

Documento:
A.17.23 PGRA - Carta della pericolosità da alluvione

N° Documento:		CONTR DISC DISC REV ELABORATORE REV	
IT	VesGro	Gem	ENV
DW	OOB	1	
Scala:		1:10.000	



Ing. Saverio PAGLIUSO
Ing. Mario PERRI
Ing. Giorgio SALATINO

Studi geologici, agronomici, archeologici e ambientali a cura di:
Studio geologico
Dott. Gaetano Bordone

Gruppo di lavoro:
Dott. Gaetano Bordone
Dott. Fabio Interante
Dott. Sebastiano Muratore
Ing. Mauro Di Prete

- WTG in progetto
 - Caviddotto impianto
 - SET
 - SS Utenza
 - Limiti comunali
- Pericolosità idraulica (fonte: ADB Appennino Meridionale)
- Bassa
 - Media
 - Alta

Giugno 2023	Revisione	BORDONE	GEMSA	GUZU
Aprile 2022	Prima emissione	BORDONE	GEMSA	GUZU
DATA	DESCRIZIONE	REDATTO	VERIFICATO	APPROVATO