


LEGENDA

- Aerogeneratori in Progetto
- Impronta progetto Parco Eolico
- SET
- SE Terna
- usi civici
- Particelle

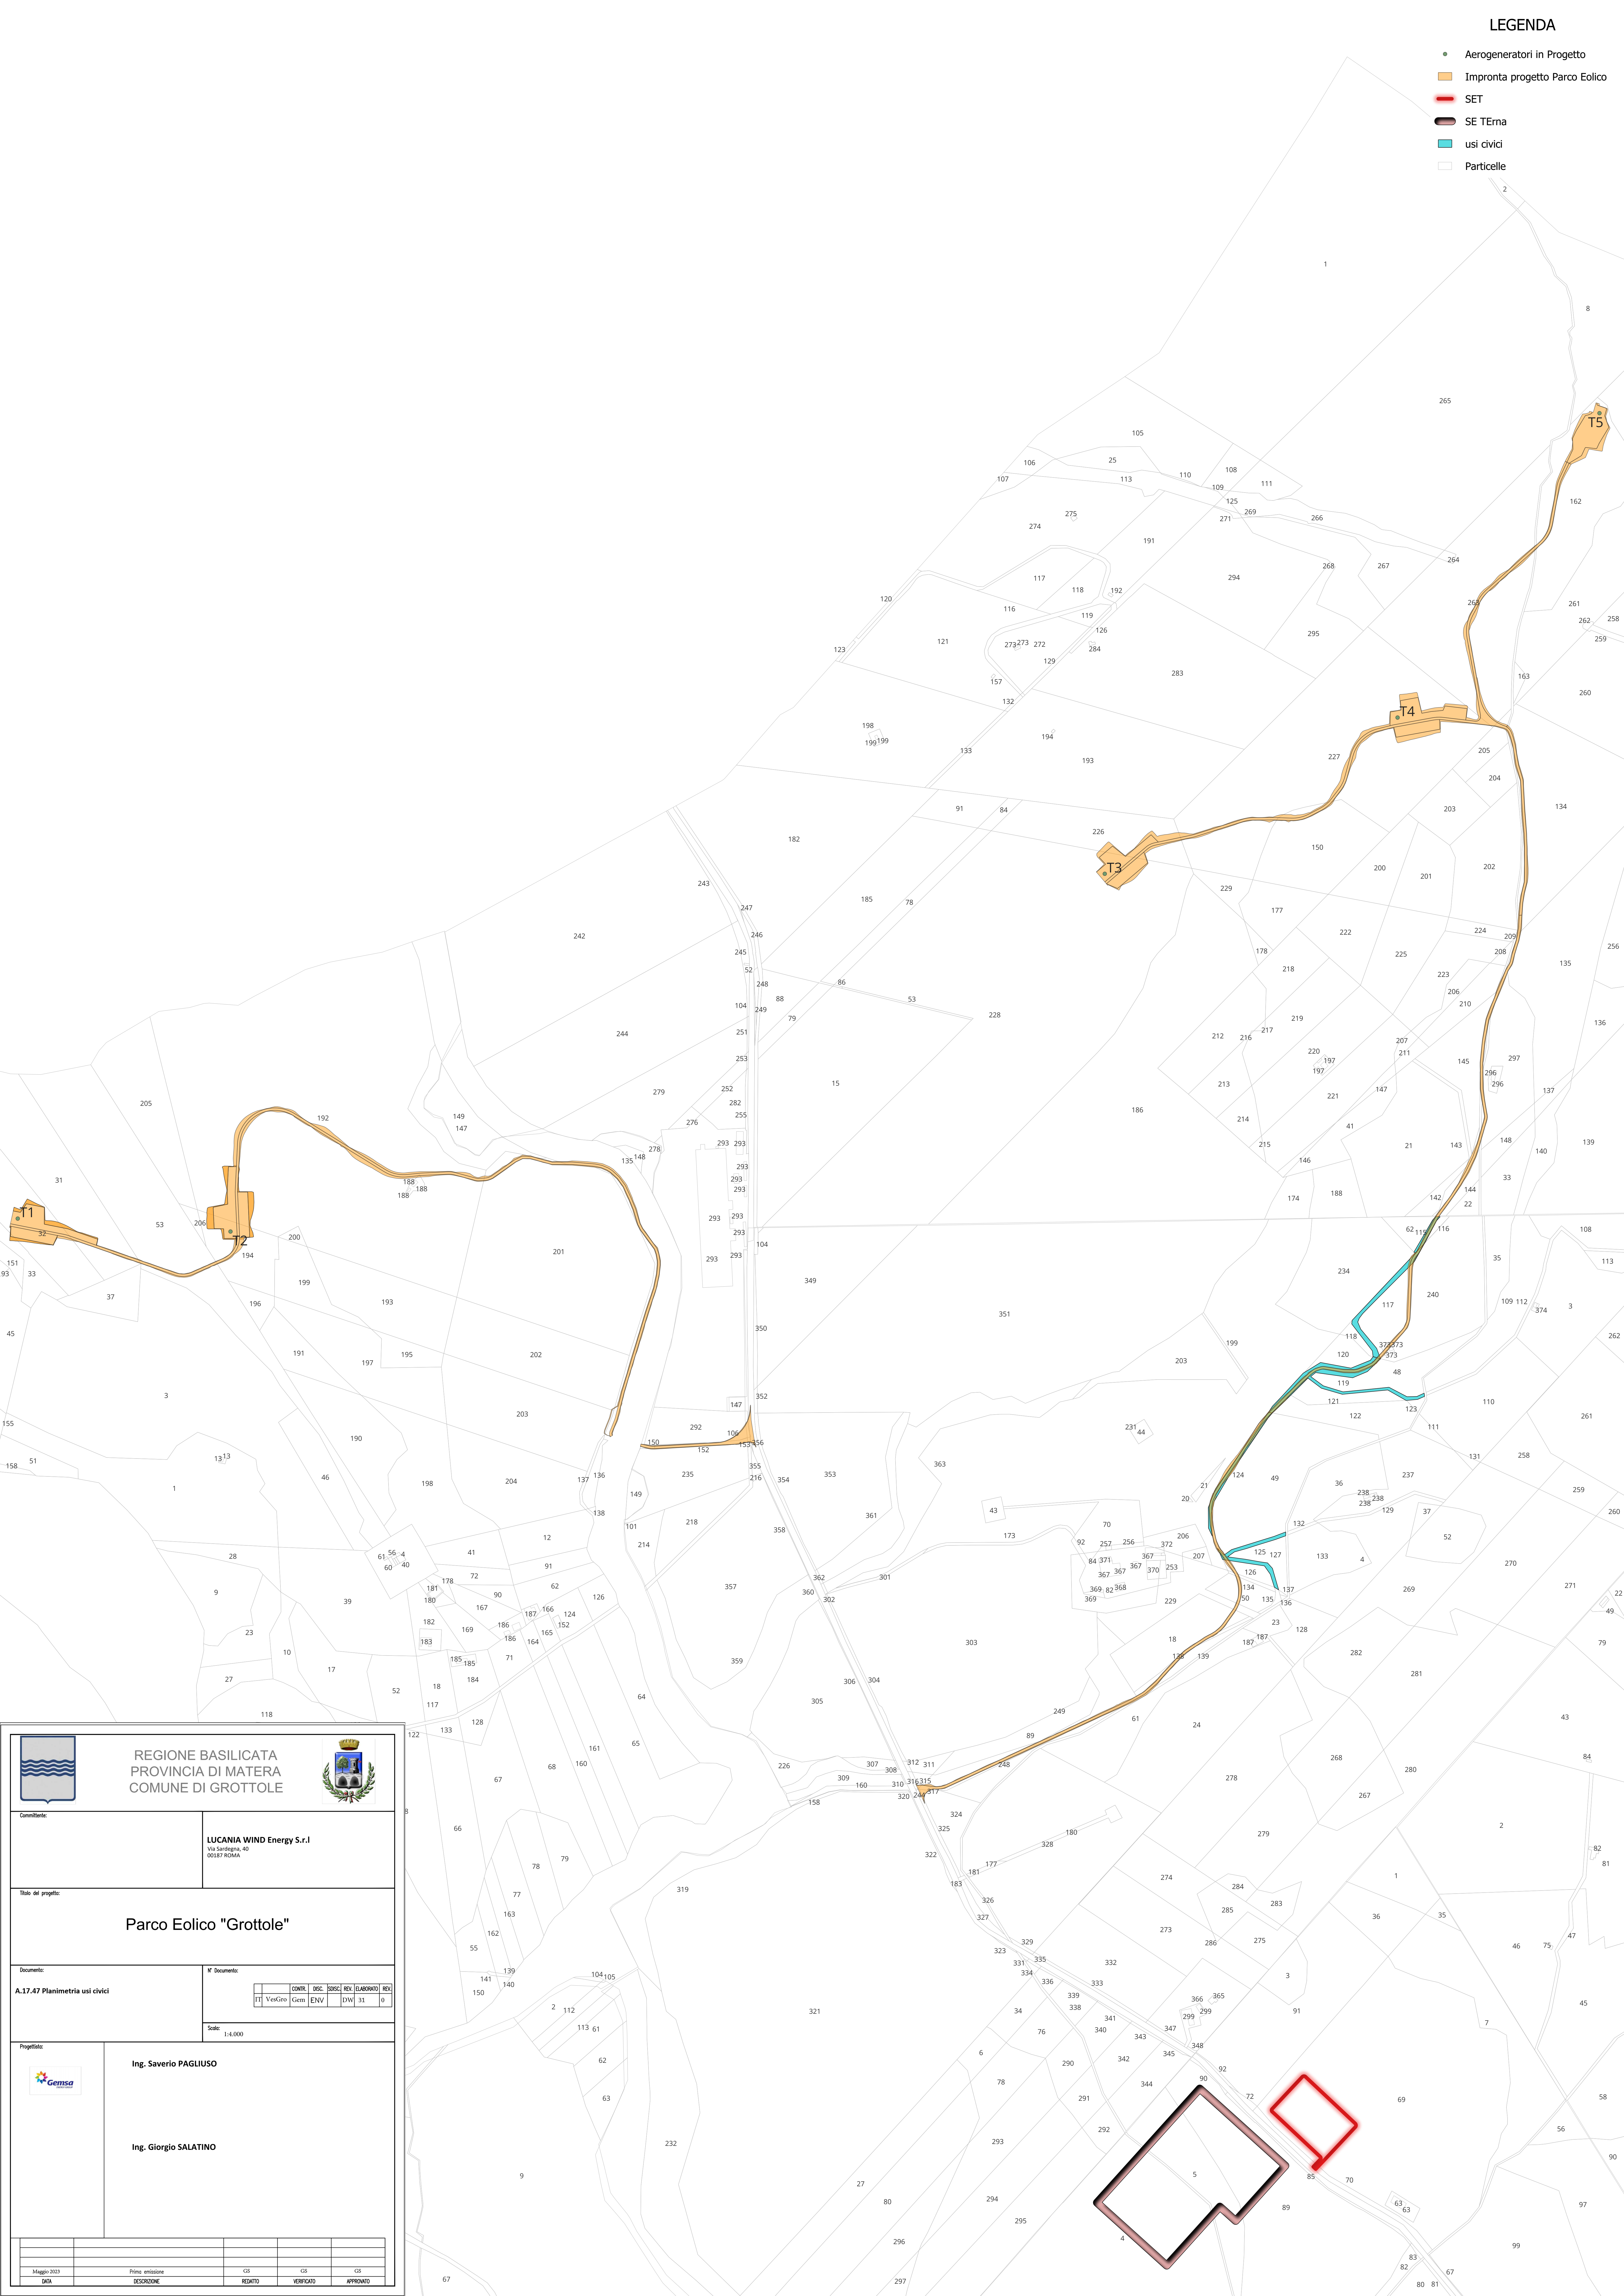

REGIONE BASILICATA
PROVINCIA DI MATERA
COMUNE DI GROTTOLE

Consulente:

LUCANIA WIND Energy S.r.l
Via Sardegna, 40
00187 ROMA

Titolo del progetto:

Parco Eolico "Grottole"

Documento:

A.17.47 Planimetria usi civici

N° Documento:

CONTR.	DIRE.	DISC.	REDAZIONE	REDAZIONE
11	VerGro	Gem	ENV	DW
33				0

Scale:


1:4.000

Progettato:

Ing. Saverio PAGLIUSO

Ing. Giorgio SALATINO

Maggio 2023	Prima versione	CS	CS	CS
DATA	DESCRIZIONE	REDATTO	VERIFICATO	APPROVATO

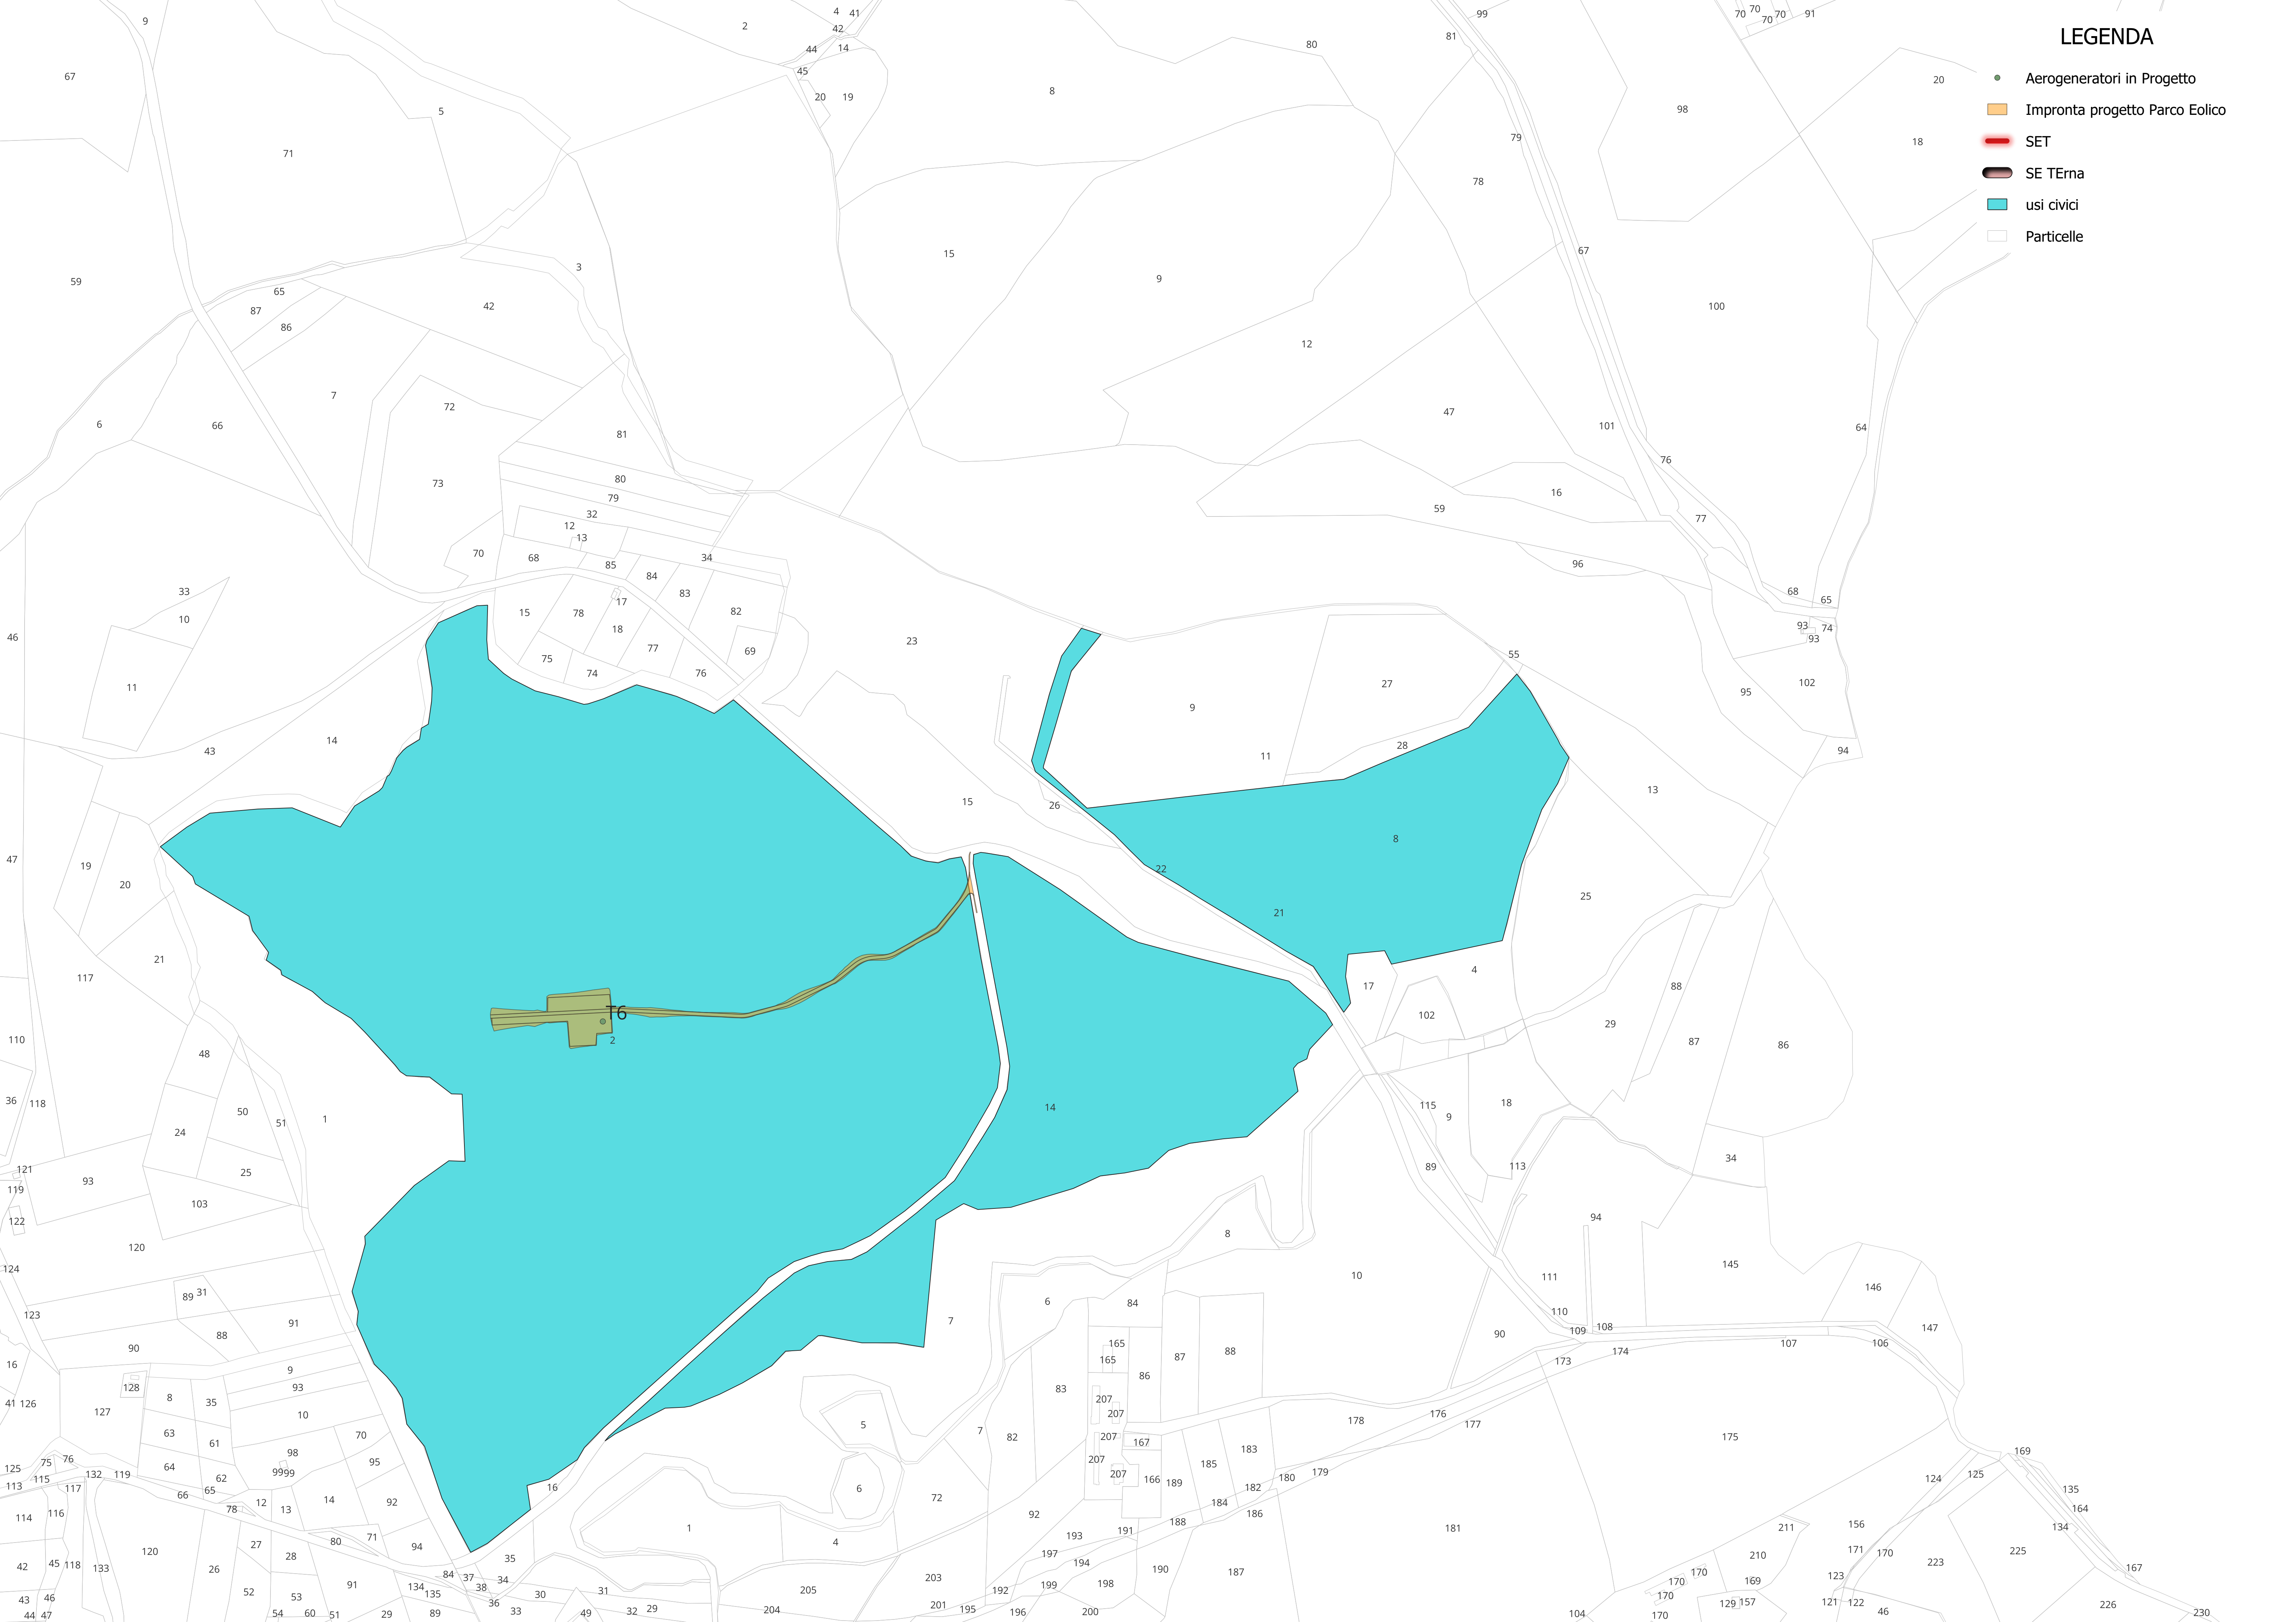

LEGENDA

- Aerogeneratori in Progetto
- Impronta progetto Parco Eolico
- SET
- SE Terna
- usi civici
- Particelle