
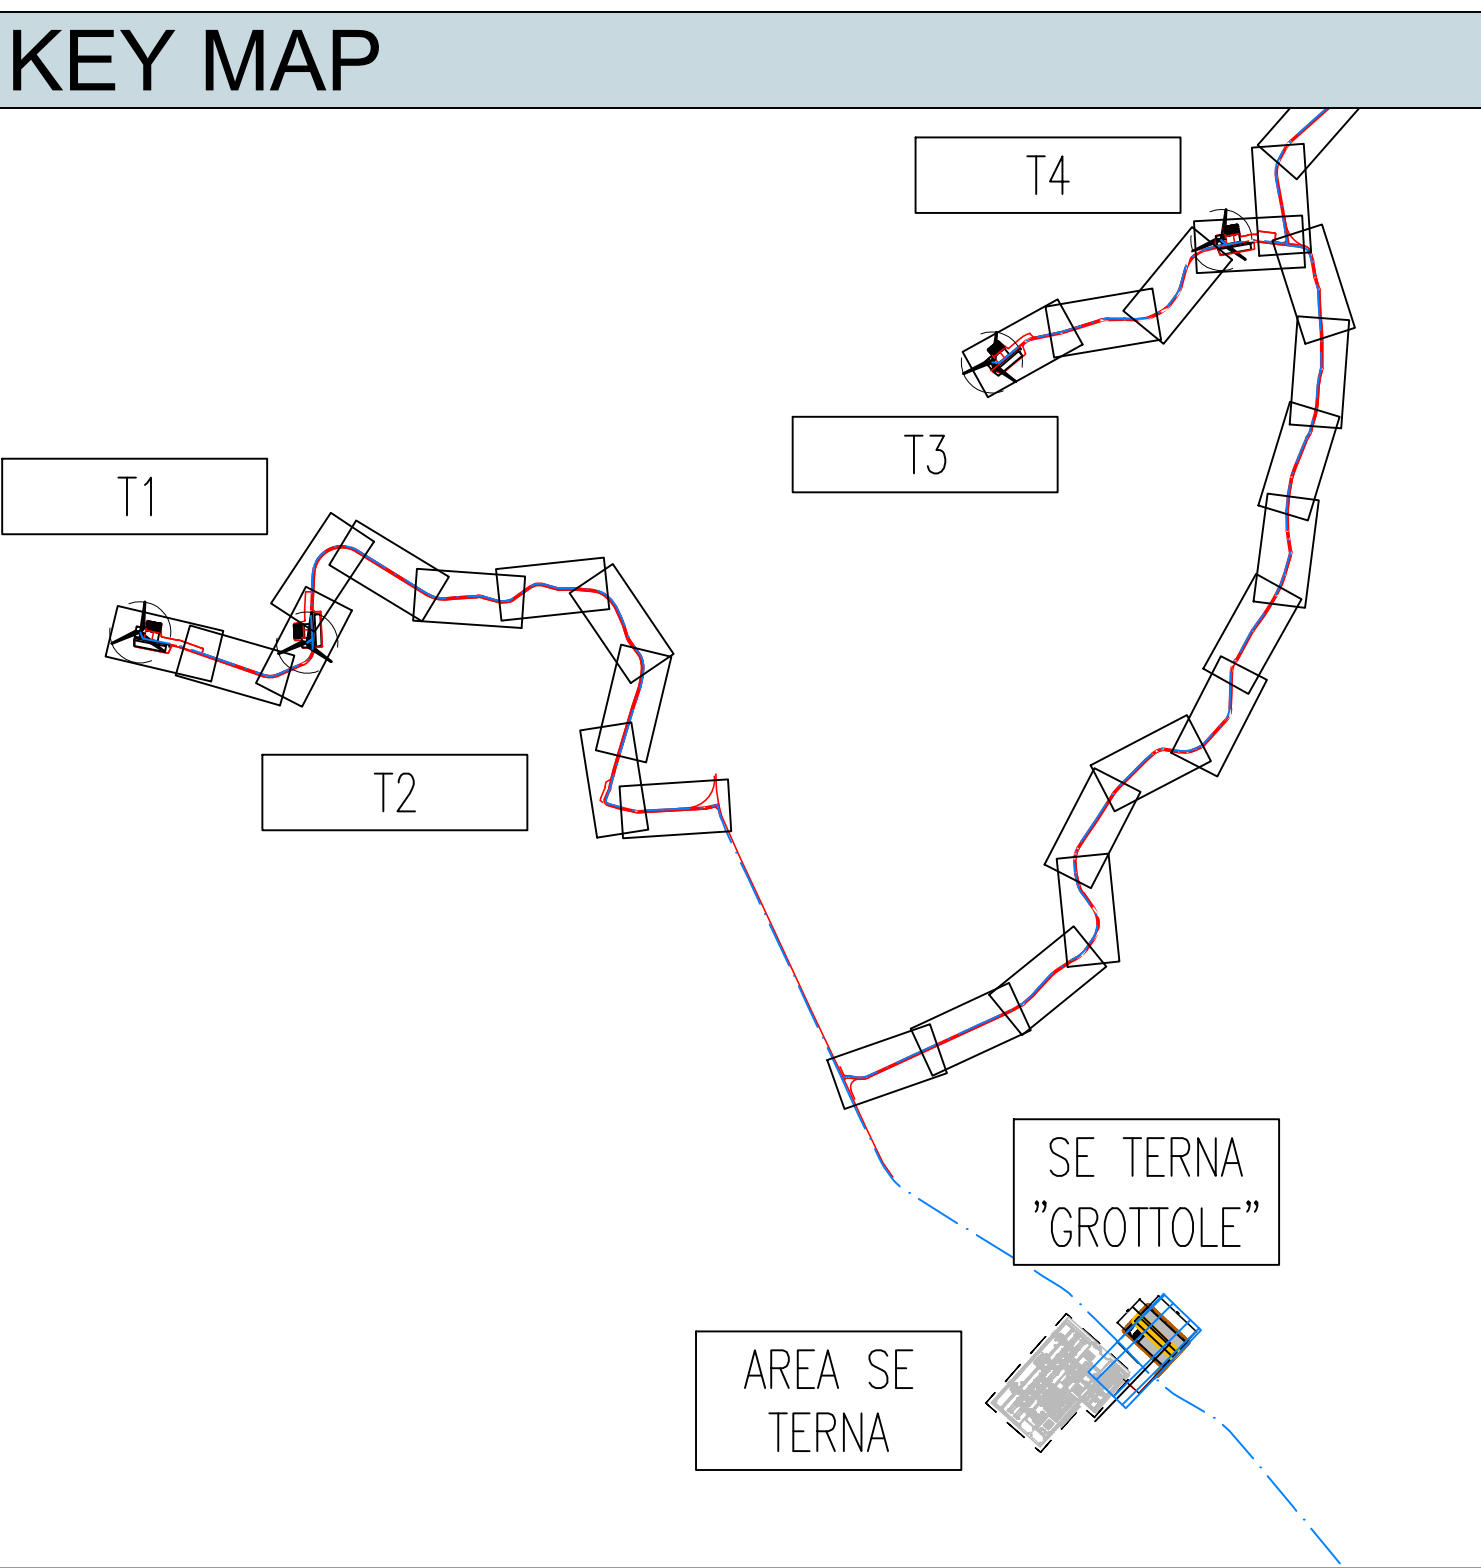
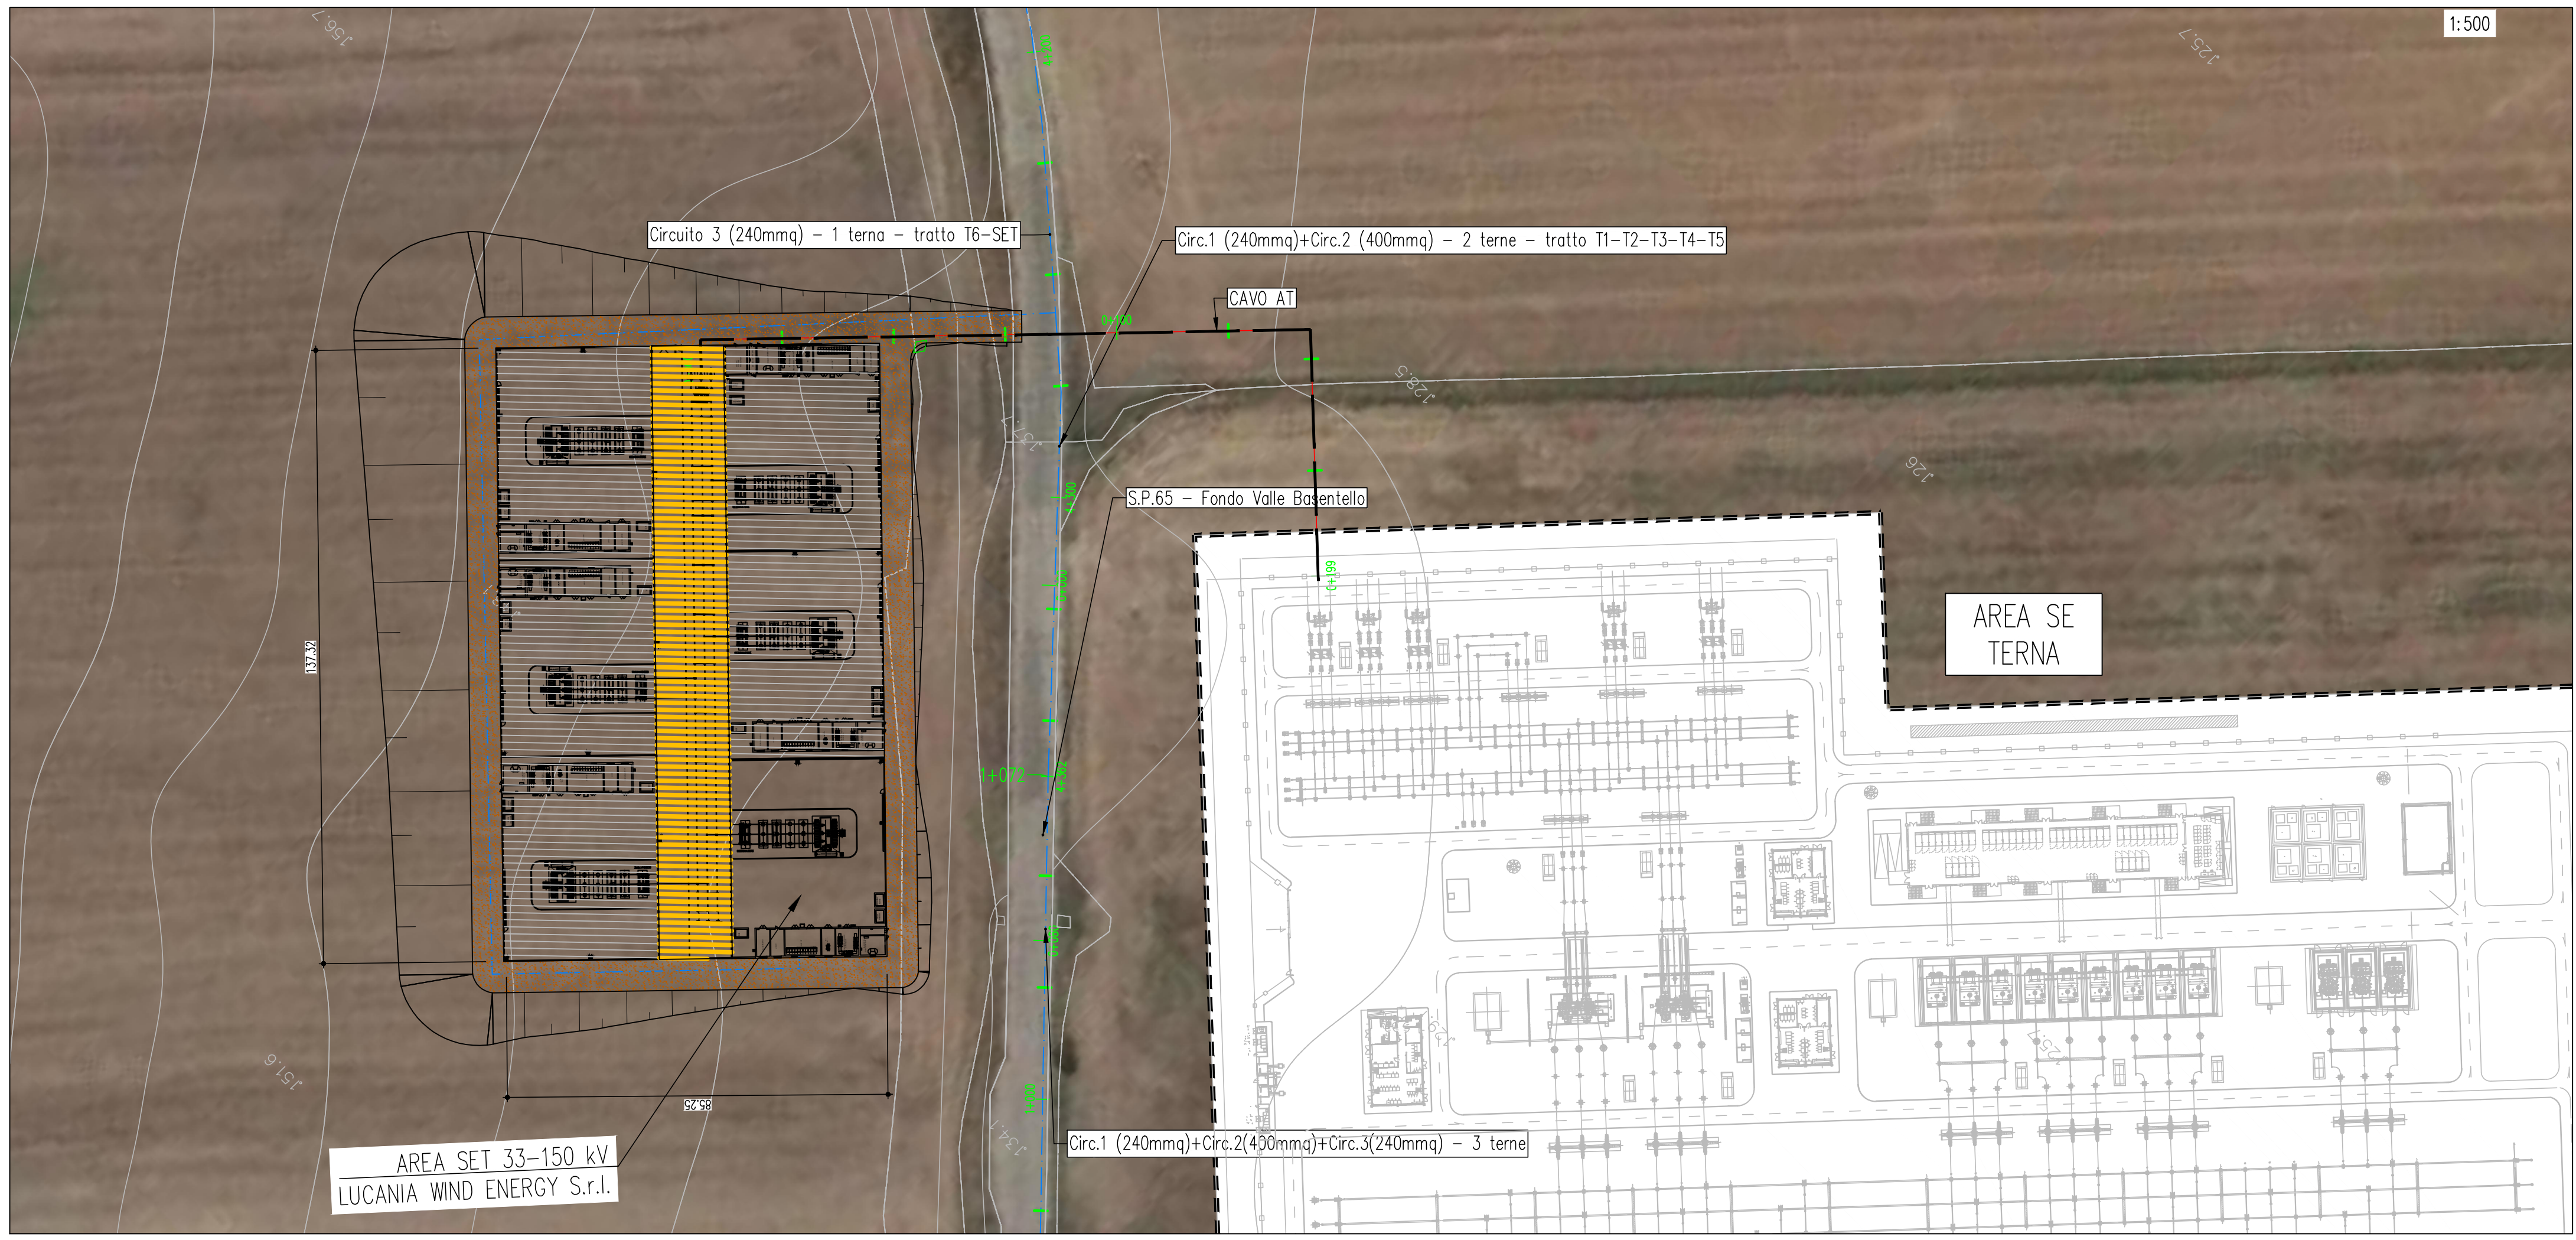


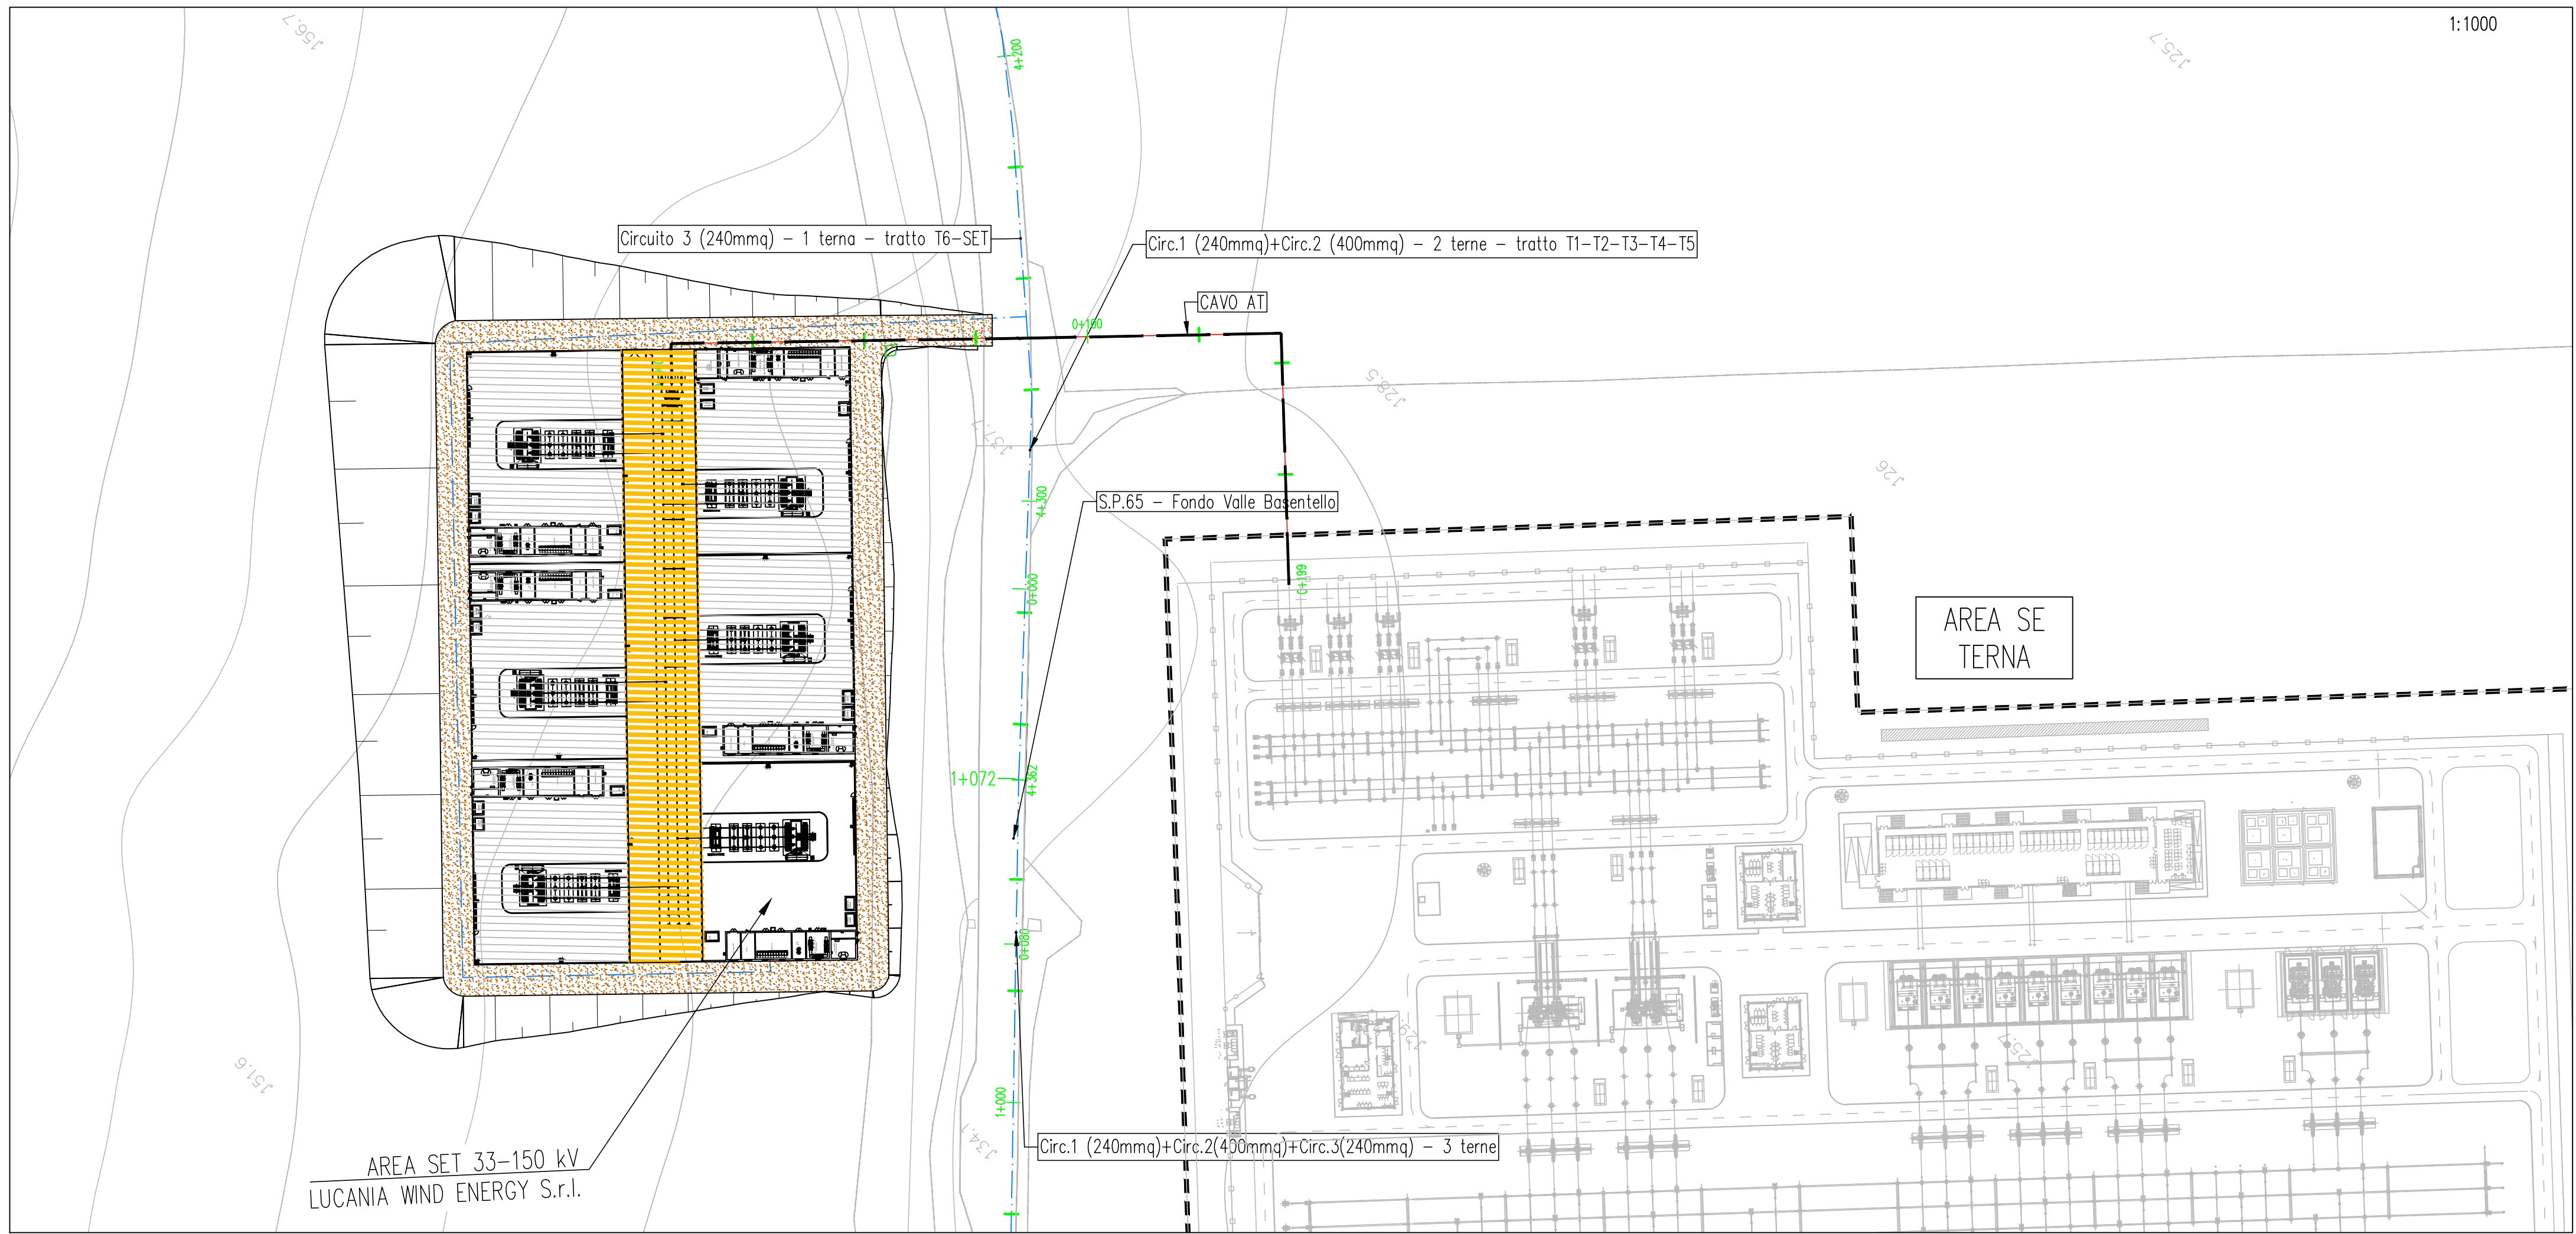

 REGIONE BASILICATA PROVINCIA DI MATERA COMUNE DI GROTTOLE 																					
Commitente:	LUCANIA WIND Energy S.r.l Via Sardegna, 40 00187 ROMA																				
Titolo del progetto: Progetto Definitivo Parco Eolico "Grottole"																					
Documento: A.16.b.9.1 Inqu. opere utente per la connessione su CTR e ortofoto	N° Documento: <table border="1"><tr><td></td><td>CONTR.</td><td>DISC.</td><td>ISOSC.</td><td>T.</td><td>ELABORATO</td><td>REV.</td></tr><tr><td>IT</td><td>VesGro</td><td>Gem</td><td>EW</td><td>CD</td><td>DW</td><td>018 1</td></tr></table> Scala: varie		CONTR.	DISC.	ISOSC.	T.	ELABORATO	REV.	IT	VesGro	Gem	EW	CD	DW	018 1						
	CONTR.	DISC.	ISOSC.	T.	ELABORATO	REV.															
IT	VesGro	Gem	EW	CD	DW	018 1															
Progettista: 	Ing. Saverio PAGLIUSO Ing. Mario PERRI Ing. Giorgio SALATINO																				
 F4 Ingegneria srl Via Di Giura - Centro direzionale, 85200 Potenza Tel: +39 0971 1944797 - Fax: +39 0971 554522 www.f4ingegneria.it - f4ingegneria@f4.it Il Direttore Tecnico (Ing. Giovanni DI SANTO)  Ing. Giovanni DI SANTO Ingegnere iscritto al n. 12345 dell'Albo degli Ingegneri della Provincia di Potenza	Subito certificata secondo la norma UNI-EN ISO 9001:2015 per l'erogazione di servizi di ingegneria nei settori: civile, idraulica, acustica, energia, ambiente (settore IAF: 34). 																				
<table border="1"><tr><td></td><td></td><td></td><td></td><td></td></tr><tr><td>Marzo 2022</td><td>Aggiornamento</td><td>GDS</td><td>GMA</td><td>GZU</td></tr><tr><td>Gennaio 2022</td><td>Prima emissione</td><td>GDS</td><td>GMA</td><td>GZU</td></tr><tr><td>DATA</td><td>DESCRIZIONE</td><td>REDATTO</td><td>VERIFICATO</td><td>APPROVATO</td></tr></table>							Marzo 2022	Aggiornamento	GDS	GMA	GZU	Gennaio 2022	Prima emissione	GDS	GMA	GZU	DATA	DESCRIZIONE	REDATTO	VERIFICATO	APPROVATO
Marzo 2022	Aggiornamento	GDS	GMA	GZU																	
Gennaio 2022	Prima emissione	GDS	GMA	GZU																	
DATA	DESCRIZIONE	REDATTO	VERIFICATO	APPROVATO																	