




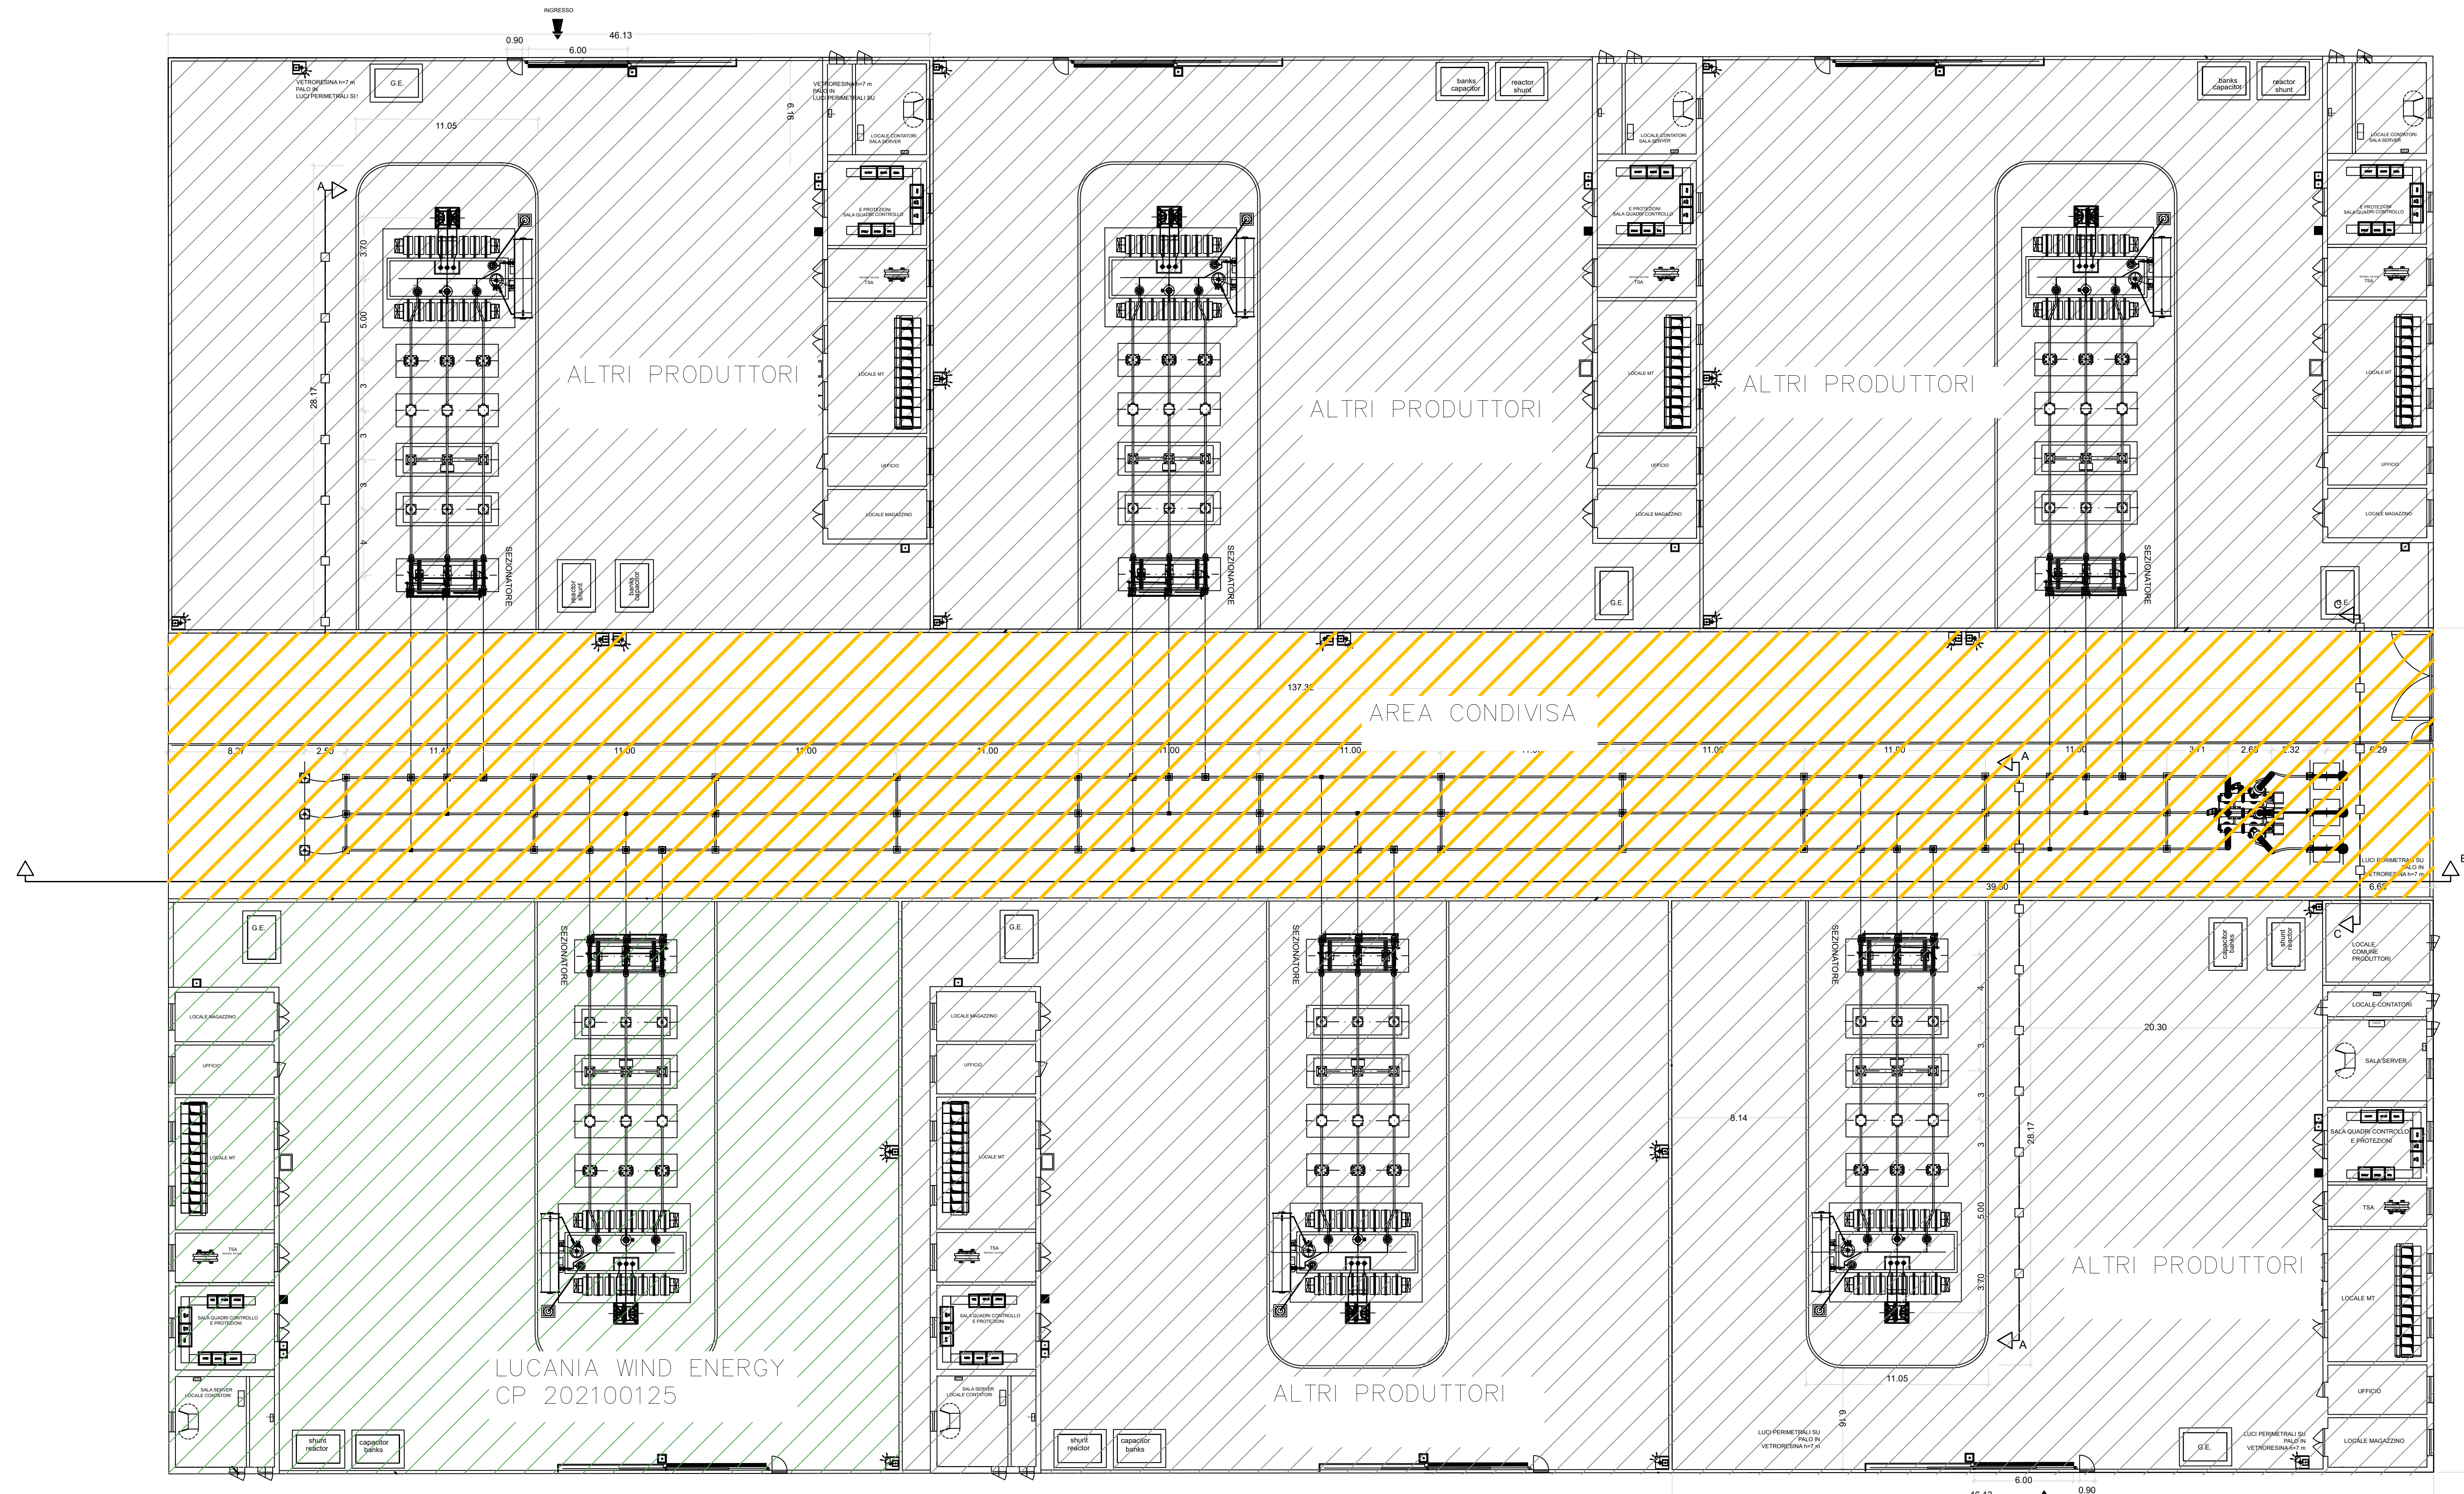


SEZIONE B-B - Scala 1:100


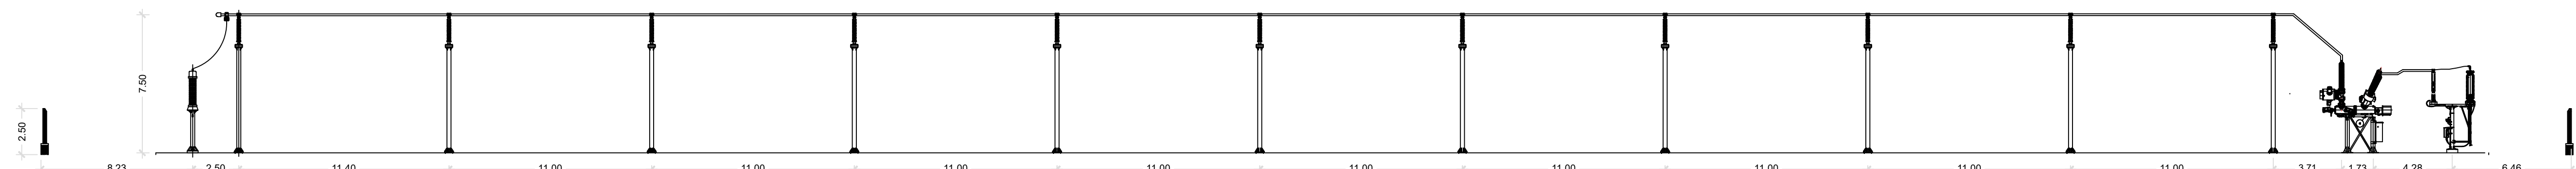


SEZIONE C-C - Scala 1:100

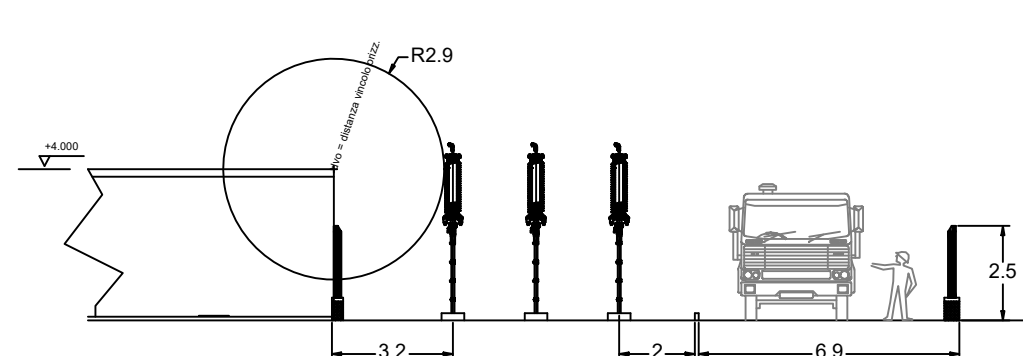

SEZIONE A-A - Scala 1:100

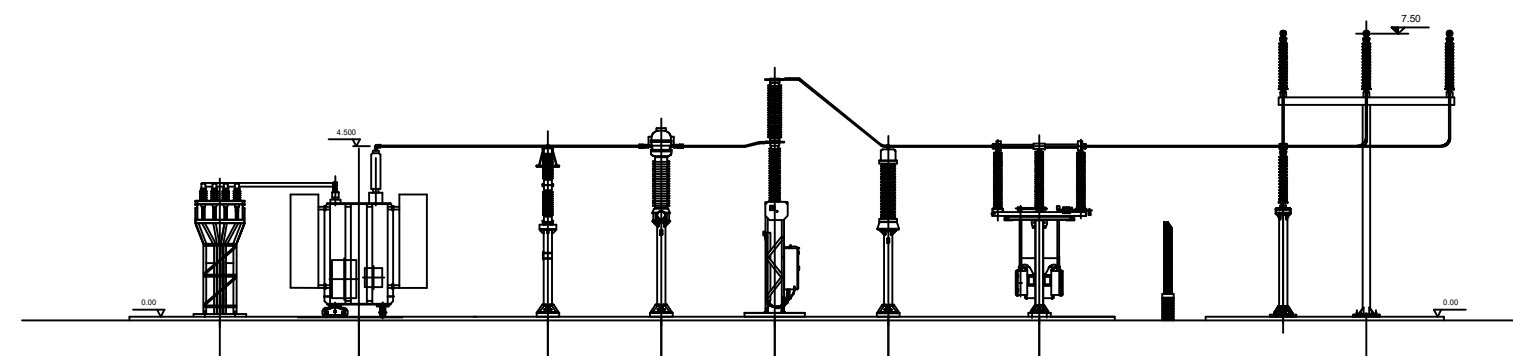

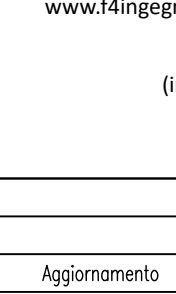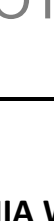 REGIONE BASILICATA PROVINCIA DI MATERA COMUNE DI GROTTOLE 													
Committente:	LUCANIA WIND Energy S.r.l Via Sardegna, 40 00187 ROMA												
Titolo del progetto:													
Progetto Definitivo Parco Eolico "Grottole"													
Documento:	N° Documento:												
A.16.b.9.2 Planimetria e sezione elettromeccanica SET	<table border="1" style="width: 100%; border-collapse: collapse;"> <tr> <th style="width: 15%;">CONTR.</th> <th style="width: 15%;">DISC.</th> <th style="width: 15%;">SDISC.</th> <th style="width: 15%;">T.</th> <th style="width: 15%;">ELABORATO</th> <th style="width: 15%;">R</th> </tr> <tr> <td>IT VesGroGem</td> <td>EW</td> <td>DW</td> <td>019</td> <td></td> <td></td> </tr> </table>	CONTR.	DISC.	SDISC.	T.	ELABORATO	R	IT VesGroGem	EW	DW	019		
CONTR.	DISC.	SDISC.	T.	ELABORATO	R								
IT VesGroGem	EW	DW	019										
Scala: VARIE													
Progettista:	 Ing. Saverio PAGLIUSO Ing. Mario PERRI Ing. Giorgio SALATINO  F4 Ingegneria srl Via Di Giura - Centro direzionale, 85100 Potenza Tel: +39 0971 1944797 - Fax: +39 0971 514572 www.f4ingegneria.it - f4ingegneria@f4.it Il Direttore Tecnico (ing. Giovanni DI SANTO)												

