


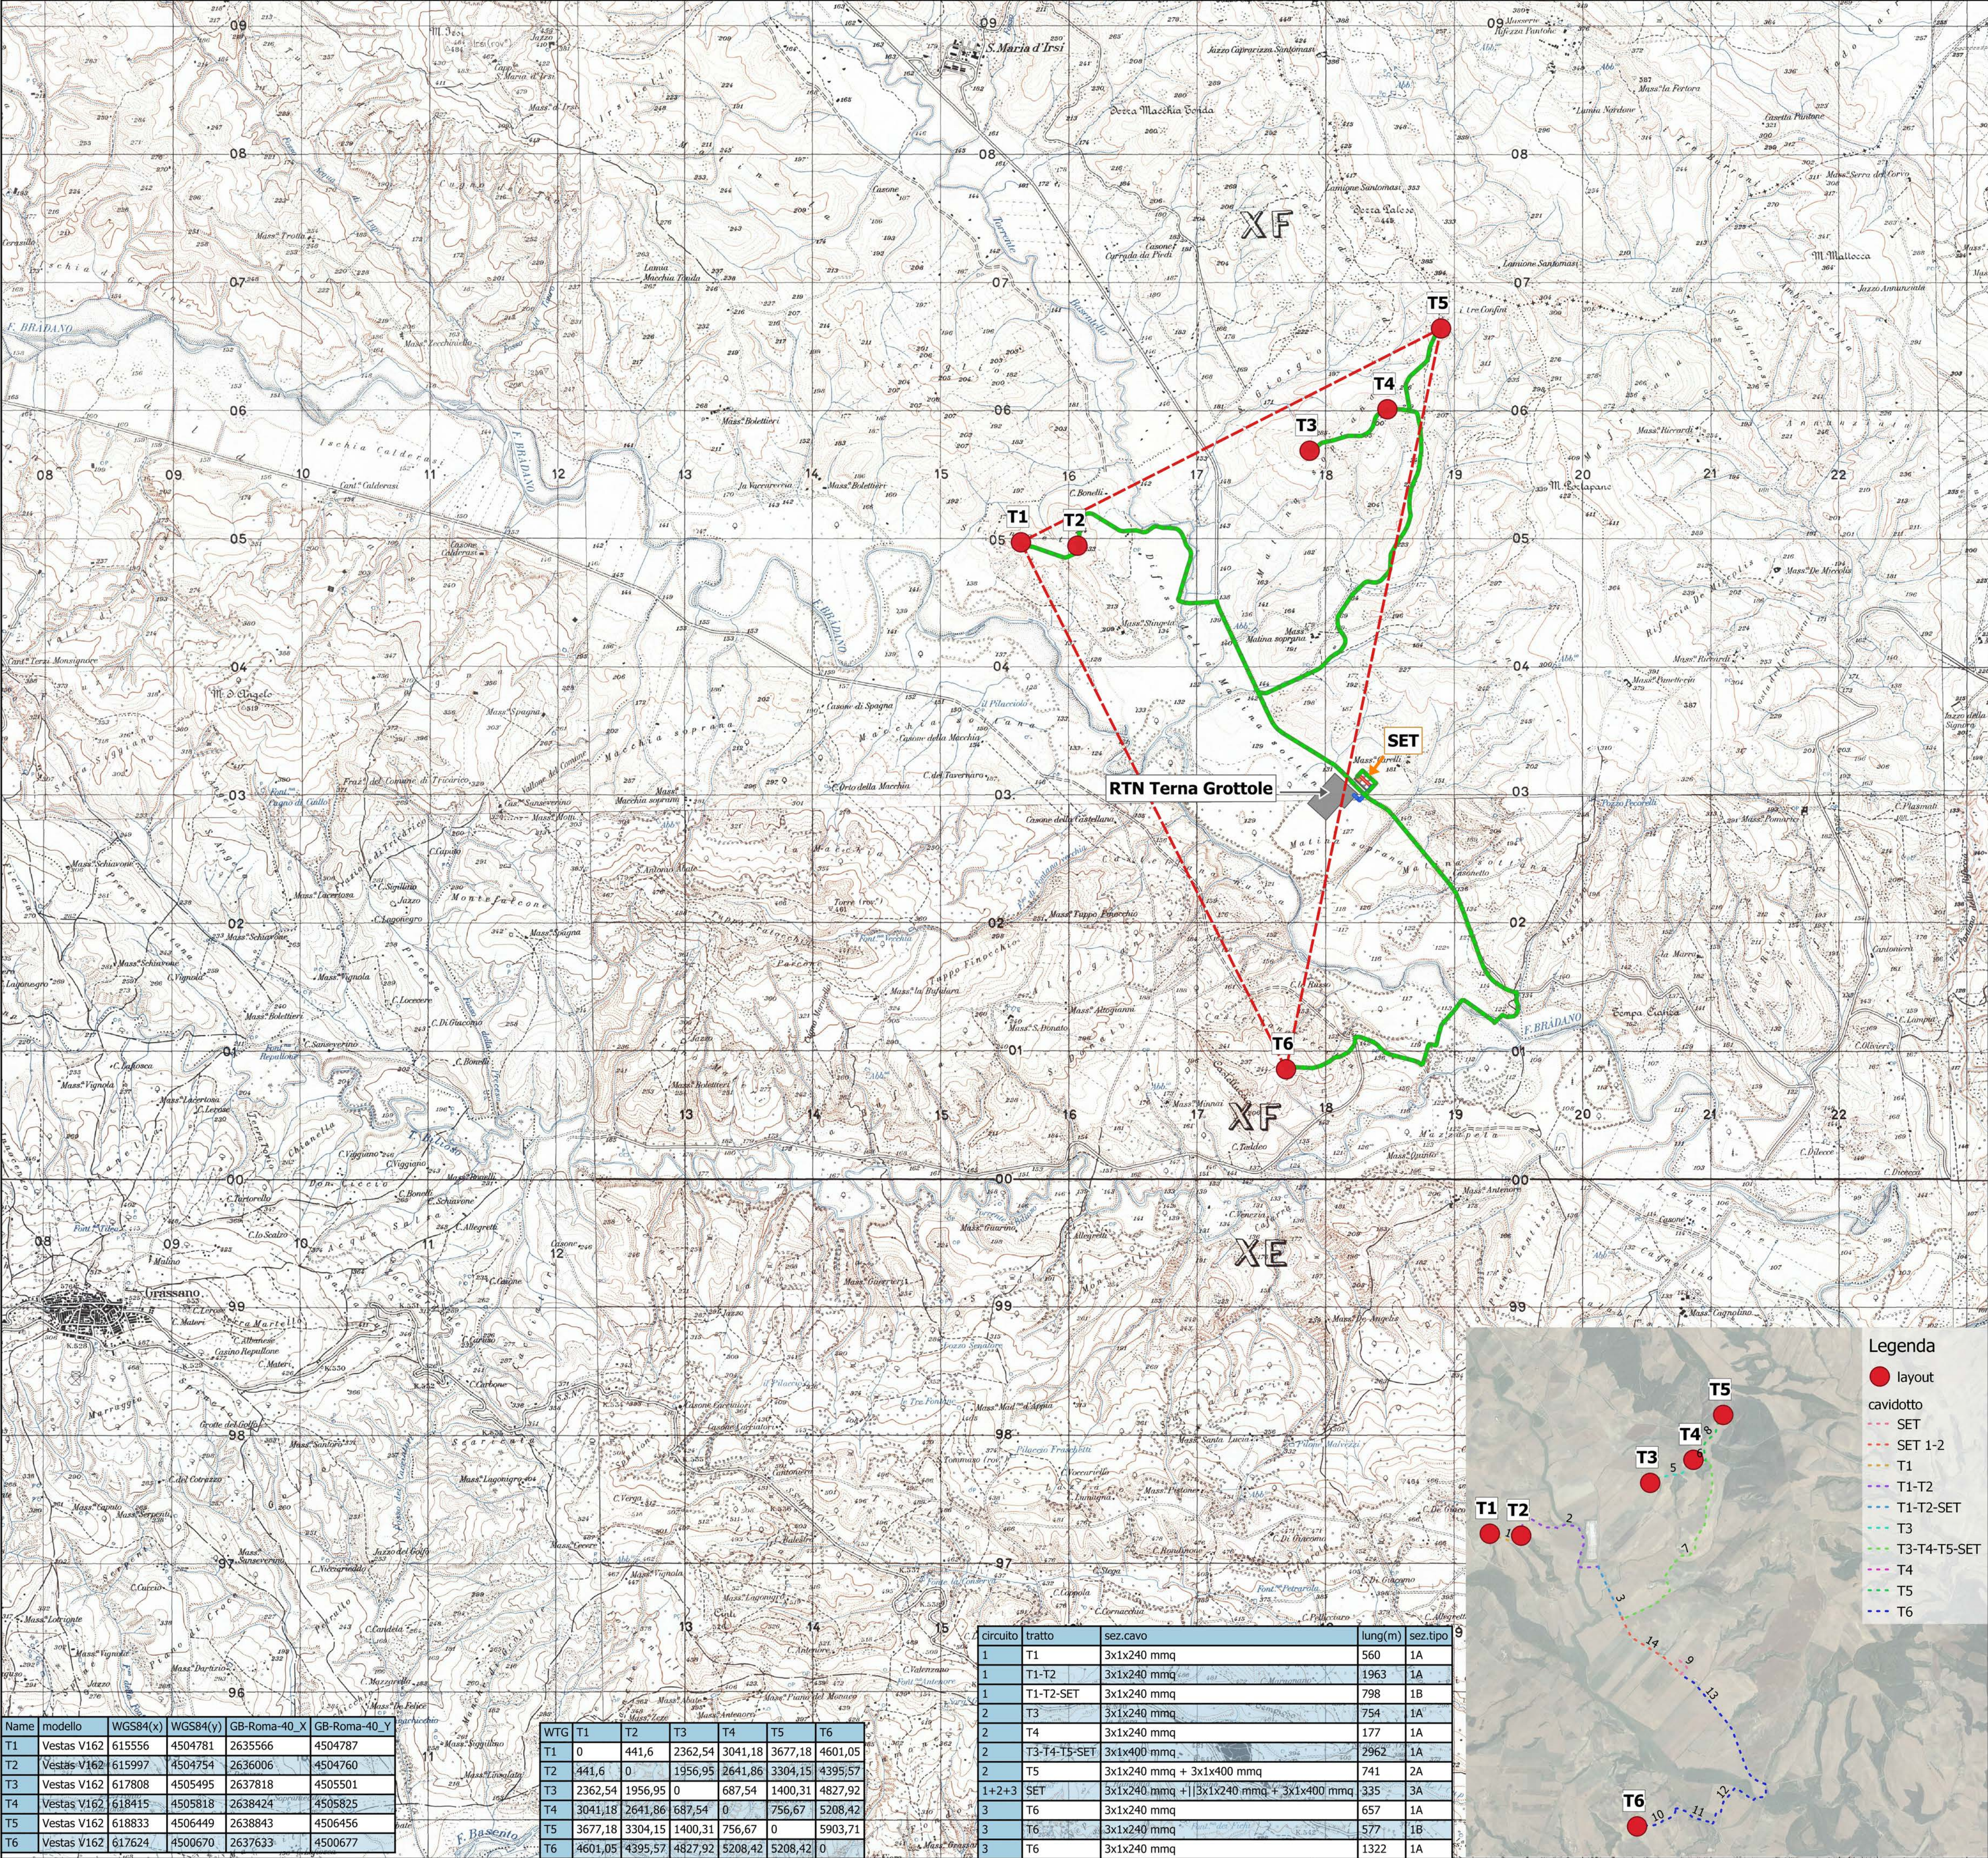

Name	modello	WGS84(x)	WGS84(y)	GB-Roma-40_X	GB-Roma-40_Y
T1	Vestas V162	615556	4504781	2635566	4504787
T2	Vestas V162	615997	4504754	2636006	4504760
T3	Vestas V162	617808	4505495	2637818	4505501
T4	Vestas V162	618415	4505818	2638424	4505825
T5	Vestas V162	618833	4506449	2638843	4506456
T6	Vestas V162	617624	4500670	2637633	4500677

WTG	T1	T2	T3	T4	T5	T6
T1	0	441,6	2362,54	3041,18	3677,18	4601,05
T2	441,6	0	1956,95	2641,86	3304,15	4395,57
T3	2362,54	1956,95	0	687,54	1400,31	4827,92
T4	3041,18	2641,86	687,54	0	756,67	5208,42
T5	3677,18	3304,15	1400,31	756,67	0	5903,71
T6	4601,05	4395,57	4827,92	5208,42	5208,42	0

circolo	tratto	sez.cavo	lung(m)	sez.tipo
1	T1	3x1x240 mmq	560	1A
1	T1-T2	3x1x240 mmq	1963	1A
1	T1-T2-SET	3x1x240 mmq	798	1B
2	T3	3x1x240 mmq	754	1A
2	T4	3x1x240 mmq	177	1A
2	T3-T4-T5-SET	3x1x400 mmq	2962	1A
2	T5	3x1x240 mmq + 3x1x400 mmq	741	2A
1+2+3	SET	3x1x240 mmq + 3x1x240 mmq + 3x1x400 mmq	335	3A
3	T6	3x1x240 mmq	657	1A
3	T6	3x1x240 mmq	577	1B
3	T6	3x1x240 mmq	1322	1A



REGIONE BASILICATA
PROVINCIA DI MATERA
COMUNE DI GROTTOLE



Comittente:

LUCANIA WIND Energy S.r.l.
Via Sardegna, 40
00187 ROMA

Titolo del progetto:

Parco eolico "Grottole"

Documento:

A.16.a.5/A.16.a.6/A.16.b.1/A.16.b.5 -
Carta con localizzazione
georeferenziata

N° Documento:

IT VesGro Gem GEN CD DW 005 1

Scala:

1:25.000

Progettista:



Ing. Saverio PAGLIUSO
Ing. Mario PERRI
Ing. Giorgio Salatino



F4 ingegneria srl
Via Di Giusto - Centro Direzionale, 85100 Potenza
Tel: +39 0971 1 944 797 - Fax: +39 0971 5 54 52
www.f4ingegneria.it - f4ingegneria@pec.it



Il Diretto Tecnico:
(Ing. Giovanni Di Banto)



Società certificata secondo la norma UNI-EN ISO 9001:2015 per l'erogazione di servizi di ingegneria nei settori: civile, idraulica, acustica, energia, ambiente (settore IAF: 34).



Maggio 2023	Prima emissione	MGP	GMA	GZU
Gennaio 2022	Prima emissione	FTR	GMA	GZU
DATA	DESCRIZIONE	REDATTO	VERIFICATO	APPROVATO