SORGENIA RENEWABLES S.R.L.

PROGETTO DEFINITIVO PER LA REALIZZAZIONE DI UN PARCO EOLICO IN LOCALITA' "POGGIO DELL'ORO" NEL COMUNE DI TUSCANIA (VT) E OPERE CONNESSE ANCHE NEL COMUNE DI TARQUINIA (VT)

BFP
STUDIO ASSOCIATO
DR. ING. PIERO BUSTO
DR. ING. ANDREA BUSTO
DR. ING. GIANLUCA CARELLA
DR. ING. MARCO BUSTO
DR. ING. FEDERICO ZINGARELLI
DR. ING. DIONISIO STAFFIERI
Via Torino, 6
20123 MILANO
Tel. +39 02 805 811 01
info@bfp-ingegneria.com
www.bfp-ingegneria.com

Tecnico
Ing. Danilo Pomponio

Ordine degli Ingegneri della Provincia di Lecce
Ing. Danilo Pomponio
Iscritto all'albo
A.P. 1197

Collaborazioni
Ing. Milena MEGLIONICO
Ing. Giulia CARELLA
Ing. Tommaso MANCINI
Ing. Martino LAPENNA
Ing. Mariano MARSEGLIA
Ing. Federico ZINGARELLI
Ing. Dionisio STAFFIERI

Responsabile commessa
Ing. Danilo Pomponio

TAVOLA	TITOLO	COMMESSA	TIPOLOGIA
C09	**Profili Longitudinali e Sezioni della Viabilità di Nuova Realizzazione Strada di Accesso alla TU-03**	**23025**	**D**
		CODICE ELABORATO	
REVISIONE		**DW23025D-C09**	
00		SOSTITUISCE	SOSTITUITO DA
FOGLIO		CODICE ELABORATO	CODICE ELABORATO
3 / 10		NOME FILE	SCALA
		DW23025D-C09.dwg	**Varie**

Tutti i diritti riservati, un utilizzo del presente documento senza il preventivo consenso scritto della Società Proprietaria BFP S.r.l. può dare luogo ad azioni legali civili e penali secondo quanto previsto dalle leggi vigenti in materia.

REV.	DATA	MODIFICA	DISEGNATO	CONTROLLATO	APPROVATO
00	25/04/2023	Emissione	Staffieri	Miglionico	Pomponio
01					
02					
03					
04					
05					

Scala originale: un metro per foglio. Il disegno è modifica rispetto: Nr. - Data per il Rev.00
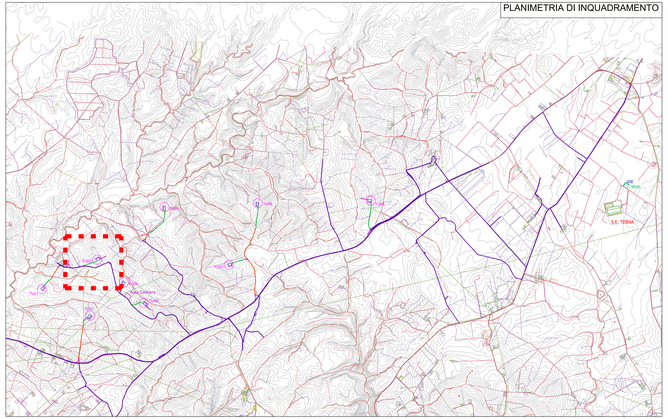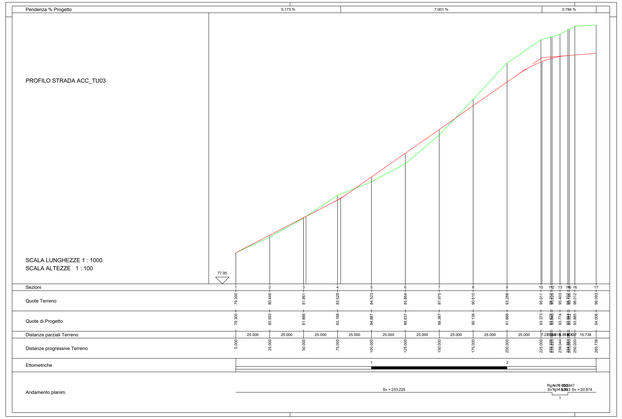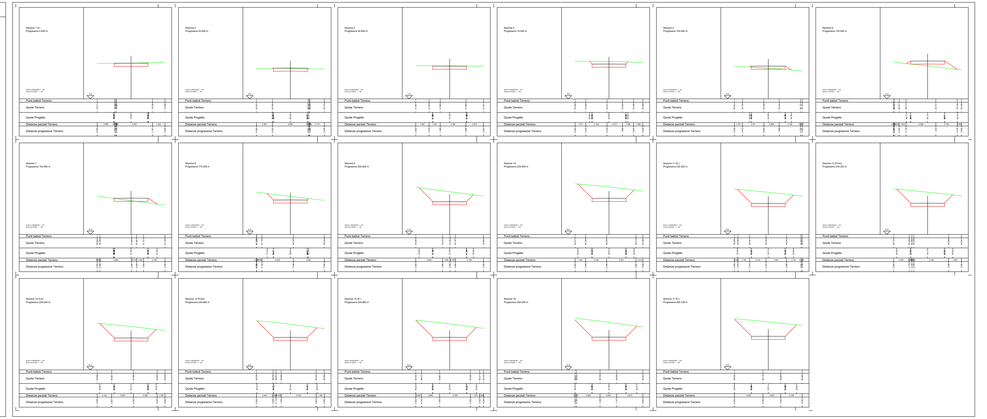
PLANIMETRIA DI INQUADRAMENTO