

**PROGETTO DEFINITIVO PER LA REALIZZAZIONE DI UN PARCO EOLICO IN LOCALITA' "POGGIO DELL'ORO" NEL COMUNE DI TUSCANIA (VT) E OPERE CONNESSE ANCHE NEL COMUNE DI TARQUINIA (VT)**





Tecnico  
ing. Danilo Pomponio

Collaborazioni  
ing. Milena MIGLIONICO  
ing. Giulia CARELLA  
ing. Tommaso MANCINI  
ing. Martino LAPENNA  
ing. Mariano MARSEGLIA  
ing. Federico ZINGARELLI  
ing. Dionisio STAFFIERI

Responsabile commessa  
ing. Danilo Pomponio

TAVOLA	TITOLO	COMMESSA	TIPOLOGIA
<b>E05</b>	<b>Planimetria Catastale</b>	<b>23035</b>	<b>D</b>
REVISIONE	<b>inquadramento cavidotto esterno</b>	CODICE ELABORATO	
<b>00</b>		DW21062D-E05	
FOLGIO		SOSTITUISCE	SOSTITUITO DA
<b>1/1</b>		CODICE ELABORATO	CODICE ELABORATO
REV	DATA	MODIFICA	NO ME FILE
00	28/04/2023	Emissione	SCALA
01			<b>1:10.000</b>
02			DW21062D-E05-000
03			DISEGNATO
04			CONTROLLATO
05			APPROVATO
			Staffieri Miglionico Pomponio

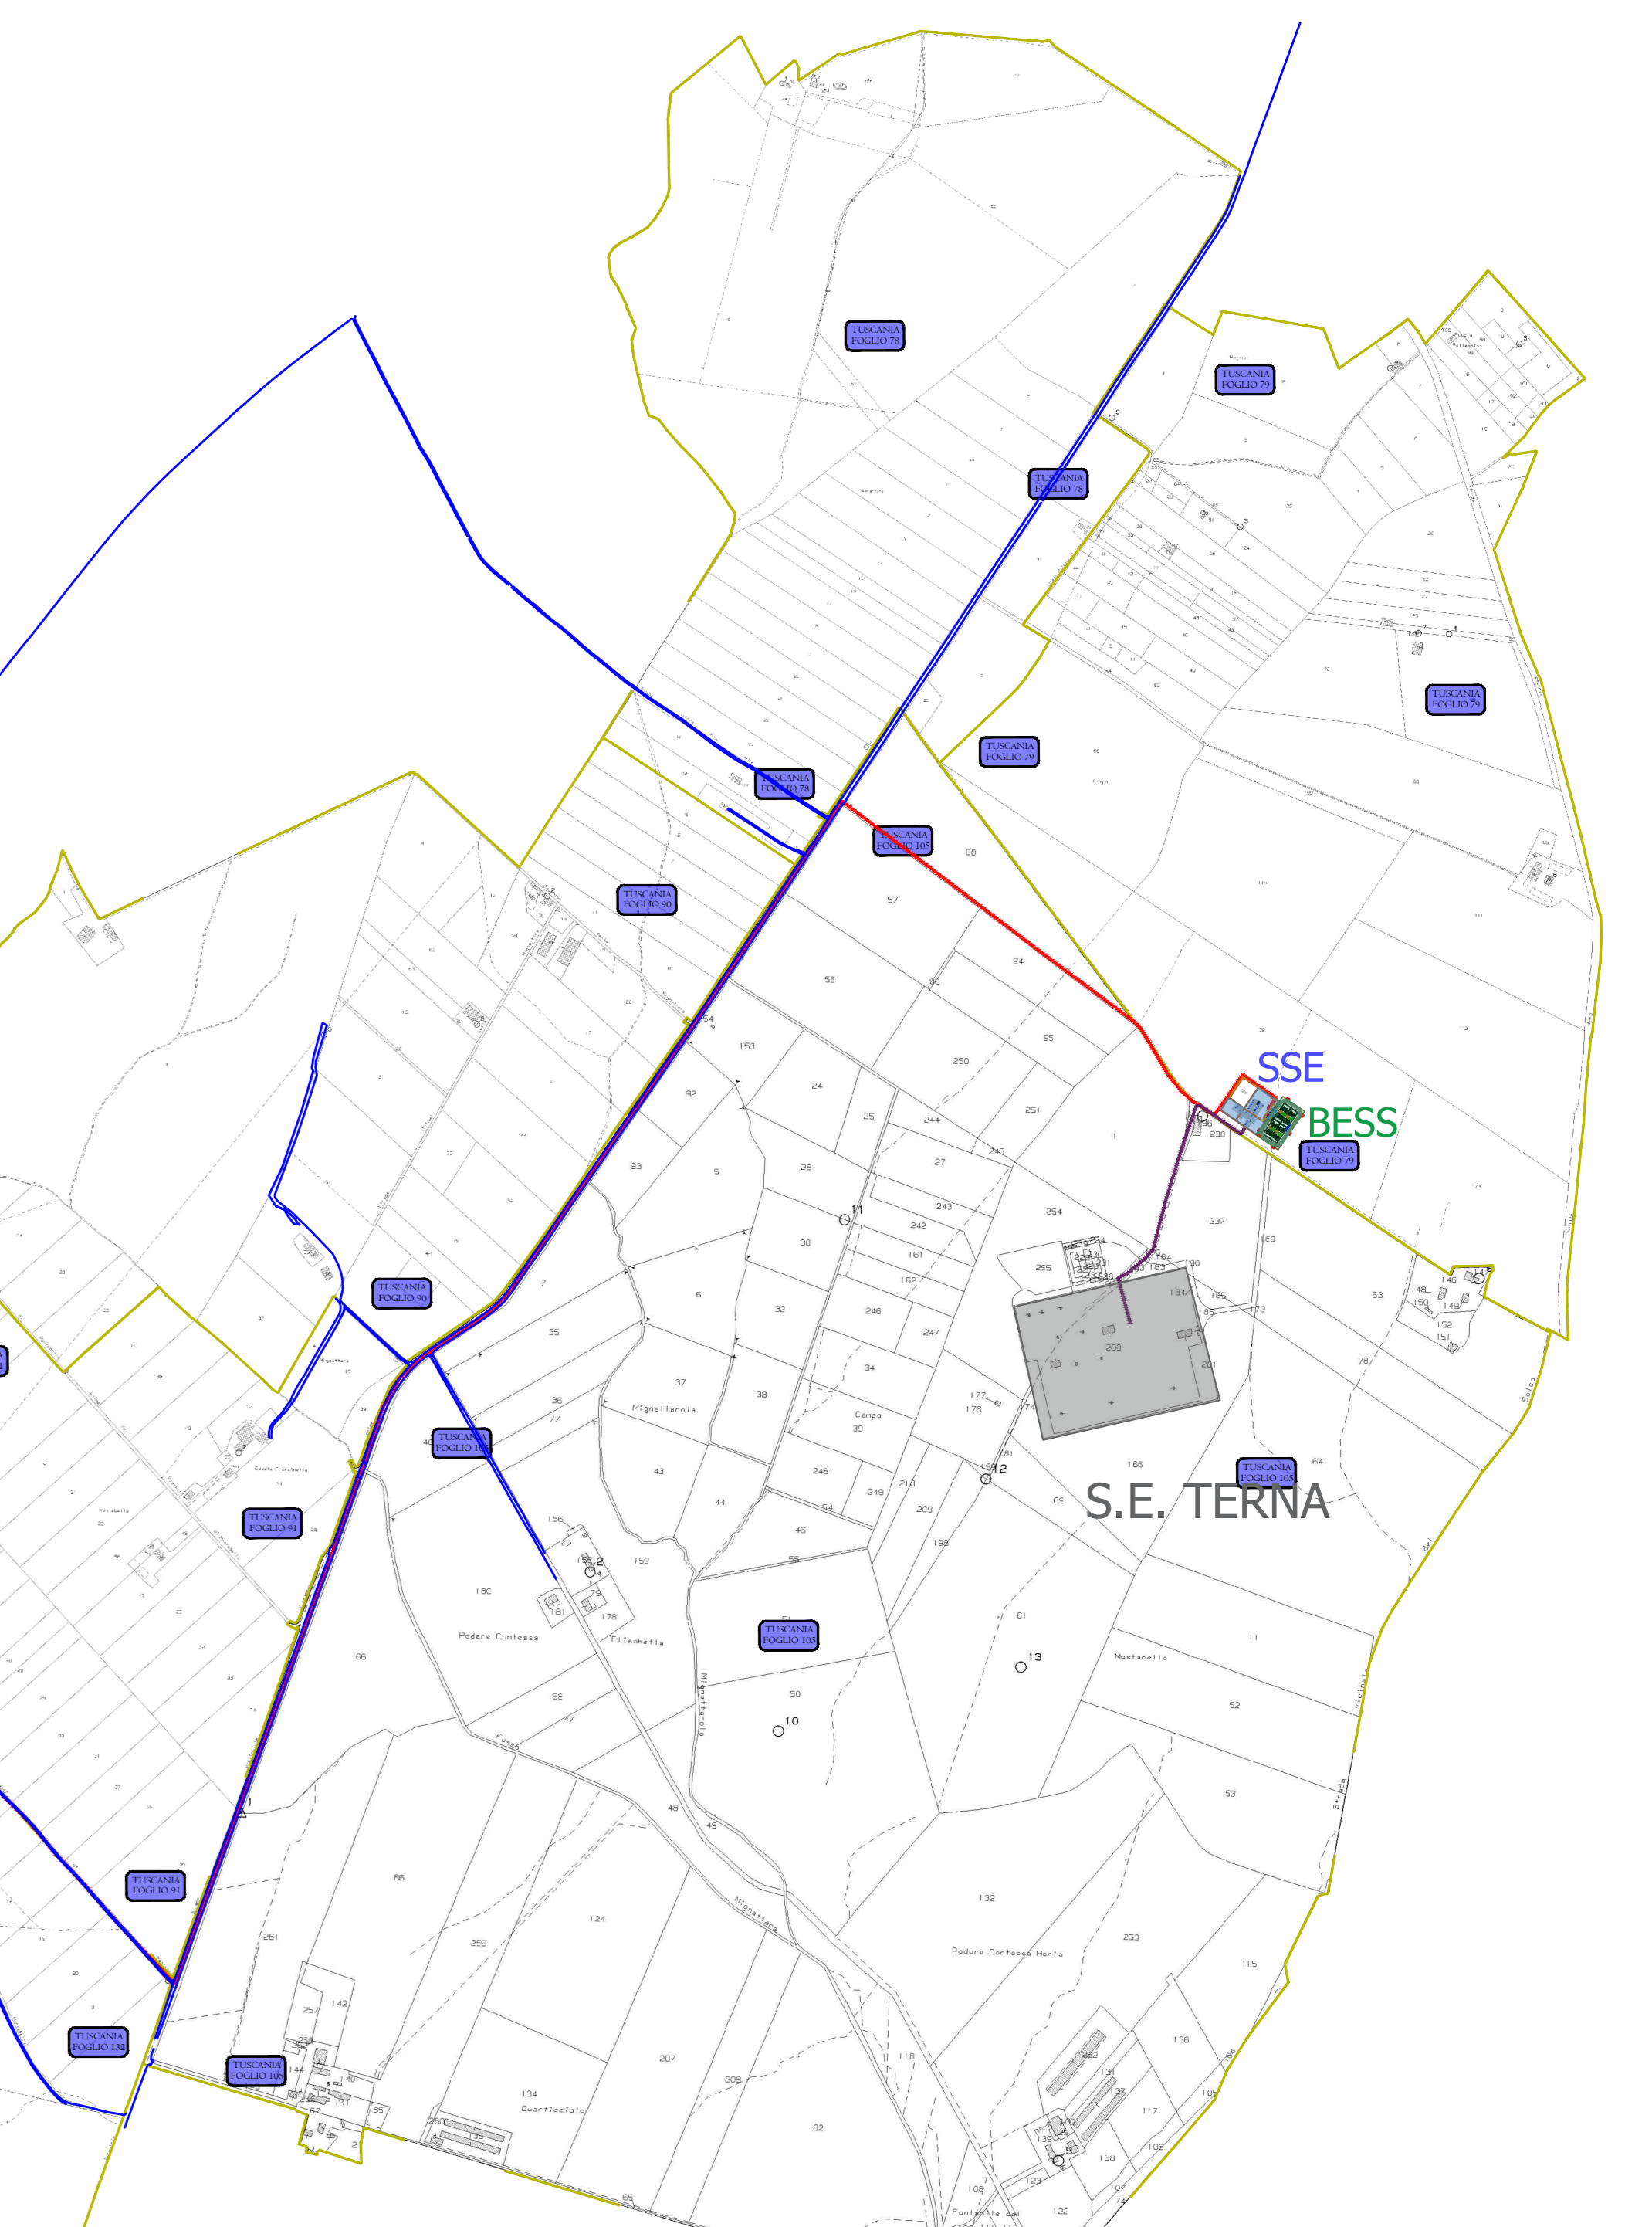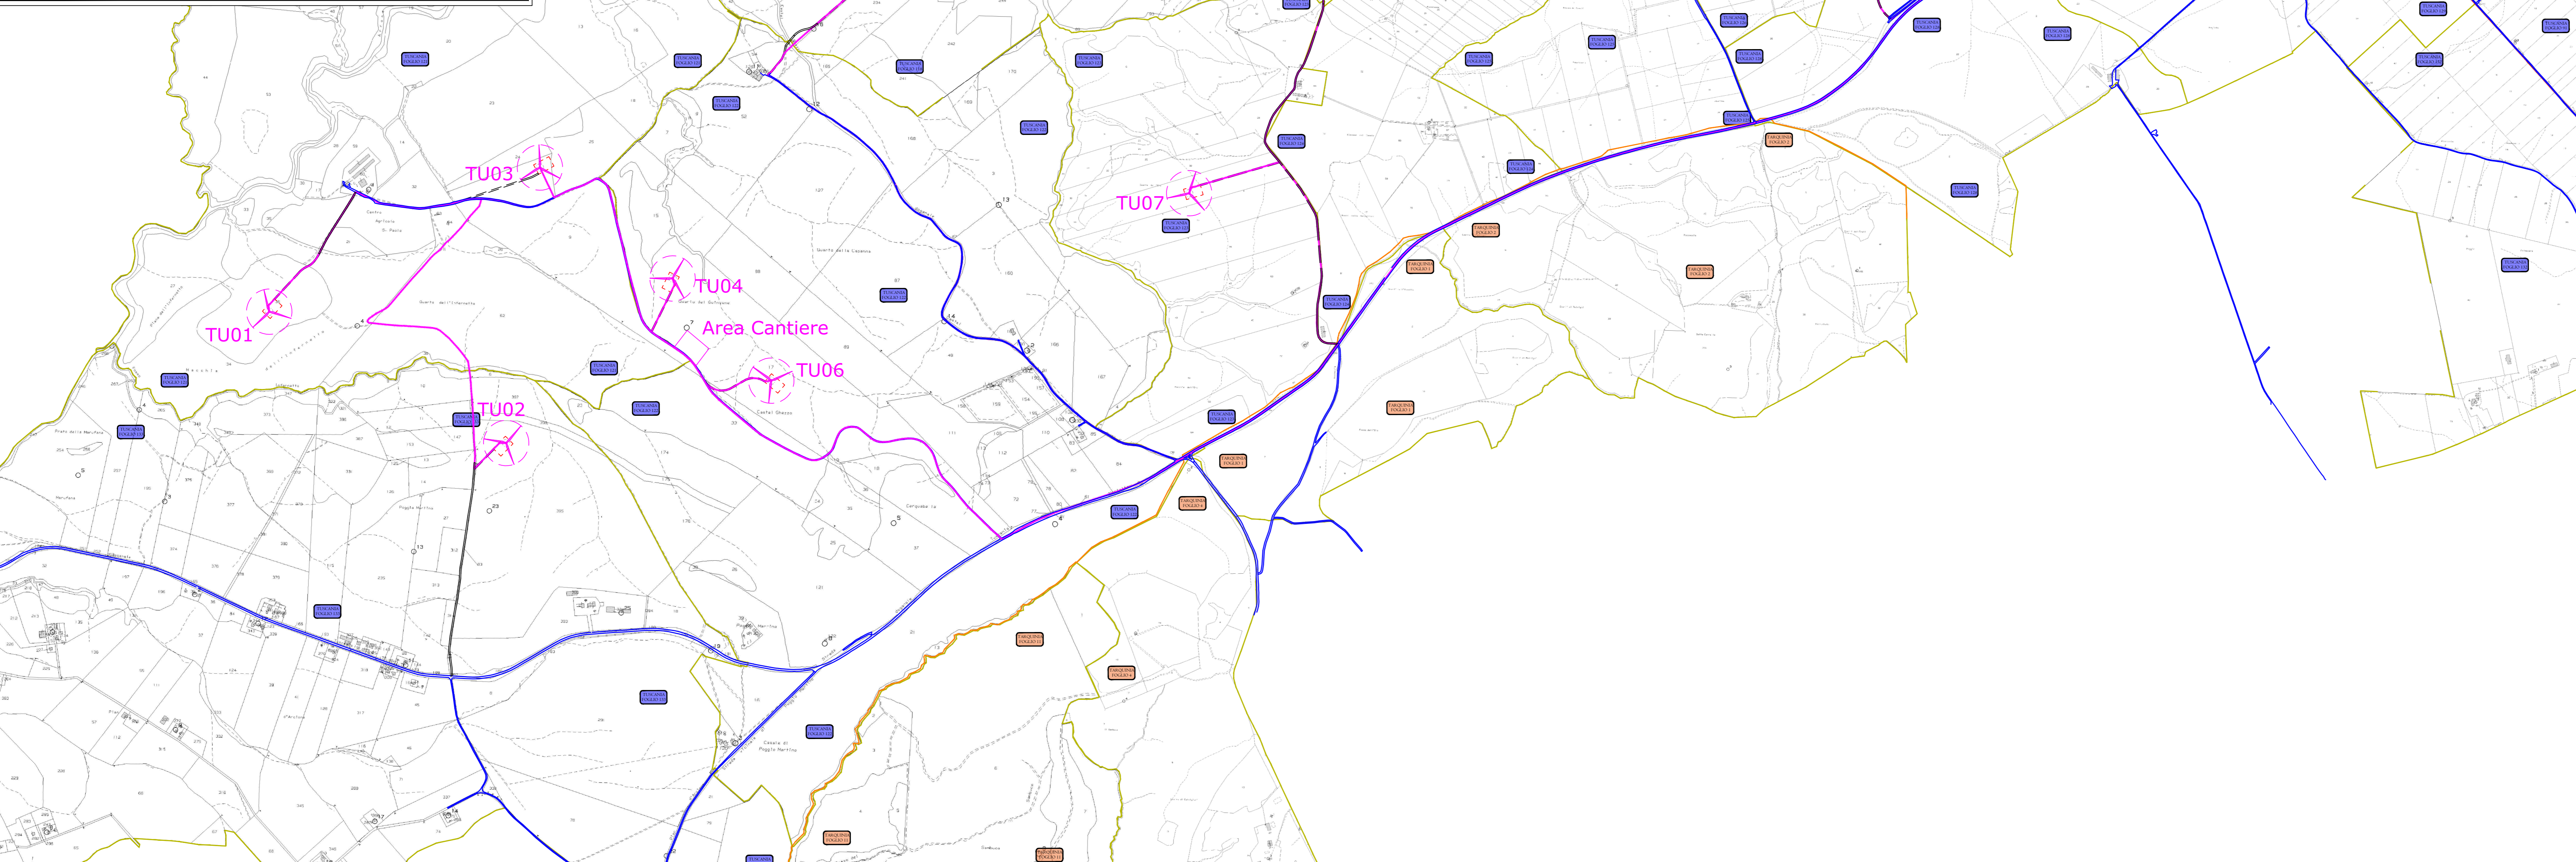

**Legenda**

- Aerogeneratore
- Elettrodotta interrato MT Interno al Parco Eolico
- Elettrodotta interrato MT Esterno al Parco Eolico
- Piazzola Definitiva
- Elettrodotta interrato AT Esterno al Parco Eolico
- Viabilità Esistente
- S.S.E.
- Viabilità di esercizio
- BESS
- S.E. TERNA ESISTENTE