

PROGETTO DEFINITIVO PER LA REALIZZAZIONE DI UN PARCO EOLICO IN LOCALITA' "POGGIO DELL'ORO" NEL COMUNE DI TUSCANIA (VT) E OPERE CONNESSE ANCHE NEL COMUNE DI TARQUINIA (VT)




Tecnico
ing. Danilo Pomponio

Collaborazioni
ing. Milena MIGLIONICO
ing. Giulia CARELLA
ing. Tommaso MANCINI
ing. Martino LAPENNA
ing. Mariano MARSEGLIA
ing. Federico ZINGARELLI
ing. Dionisio STAFFIERI

Responsabile commessa
ing. Danilo Pomponio

TAVOLA	TITOLO	COMMESSA	TIPOLOGIA
E09	Particolari tipologici risoluzione interferenze con cavidotto -Strade Provinciali-	23035	D
REVISIONE		CODICE ELABORATO	
00		DW23035D-E09	
FOGLIO		SOSTITUISCE	SOSTITUITO DA
1/1			
REV	DATA	NOME FILE	SCALA
00	28/04/2023	Emissione	
01			
02			
03			
04			
05			

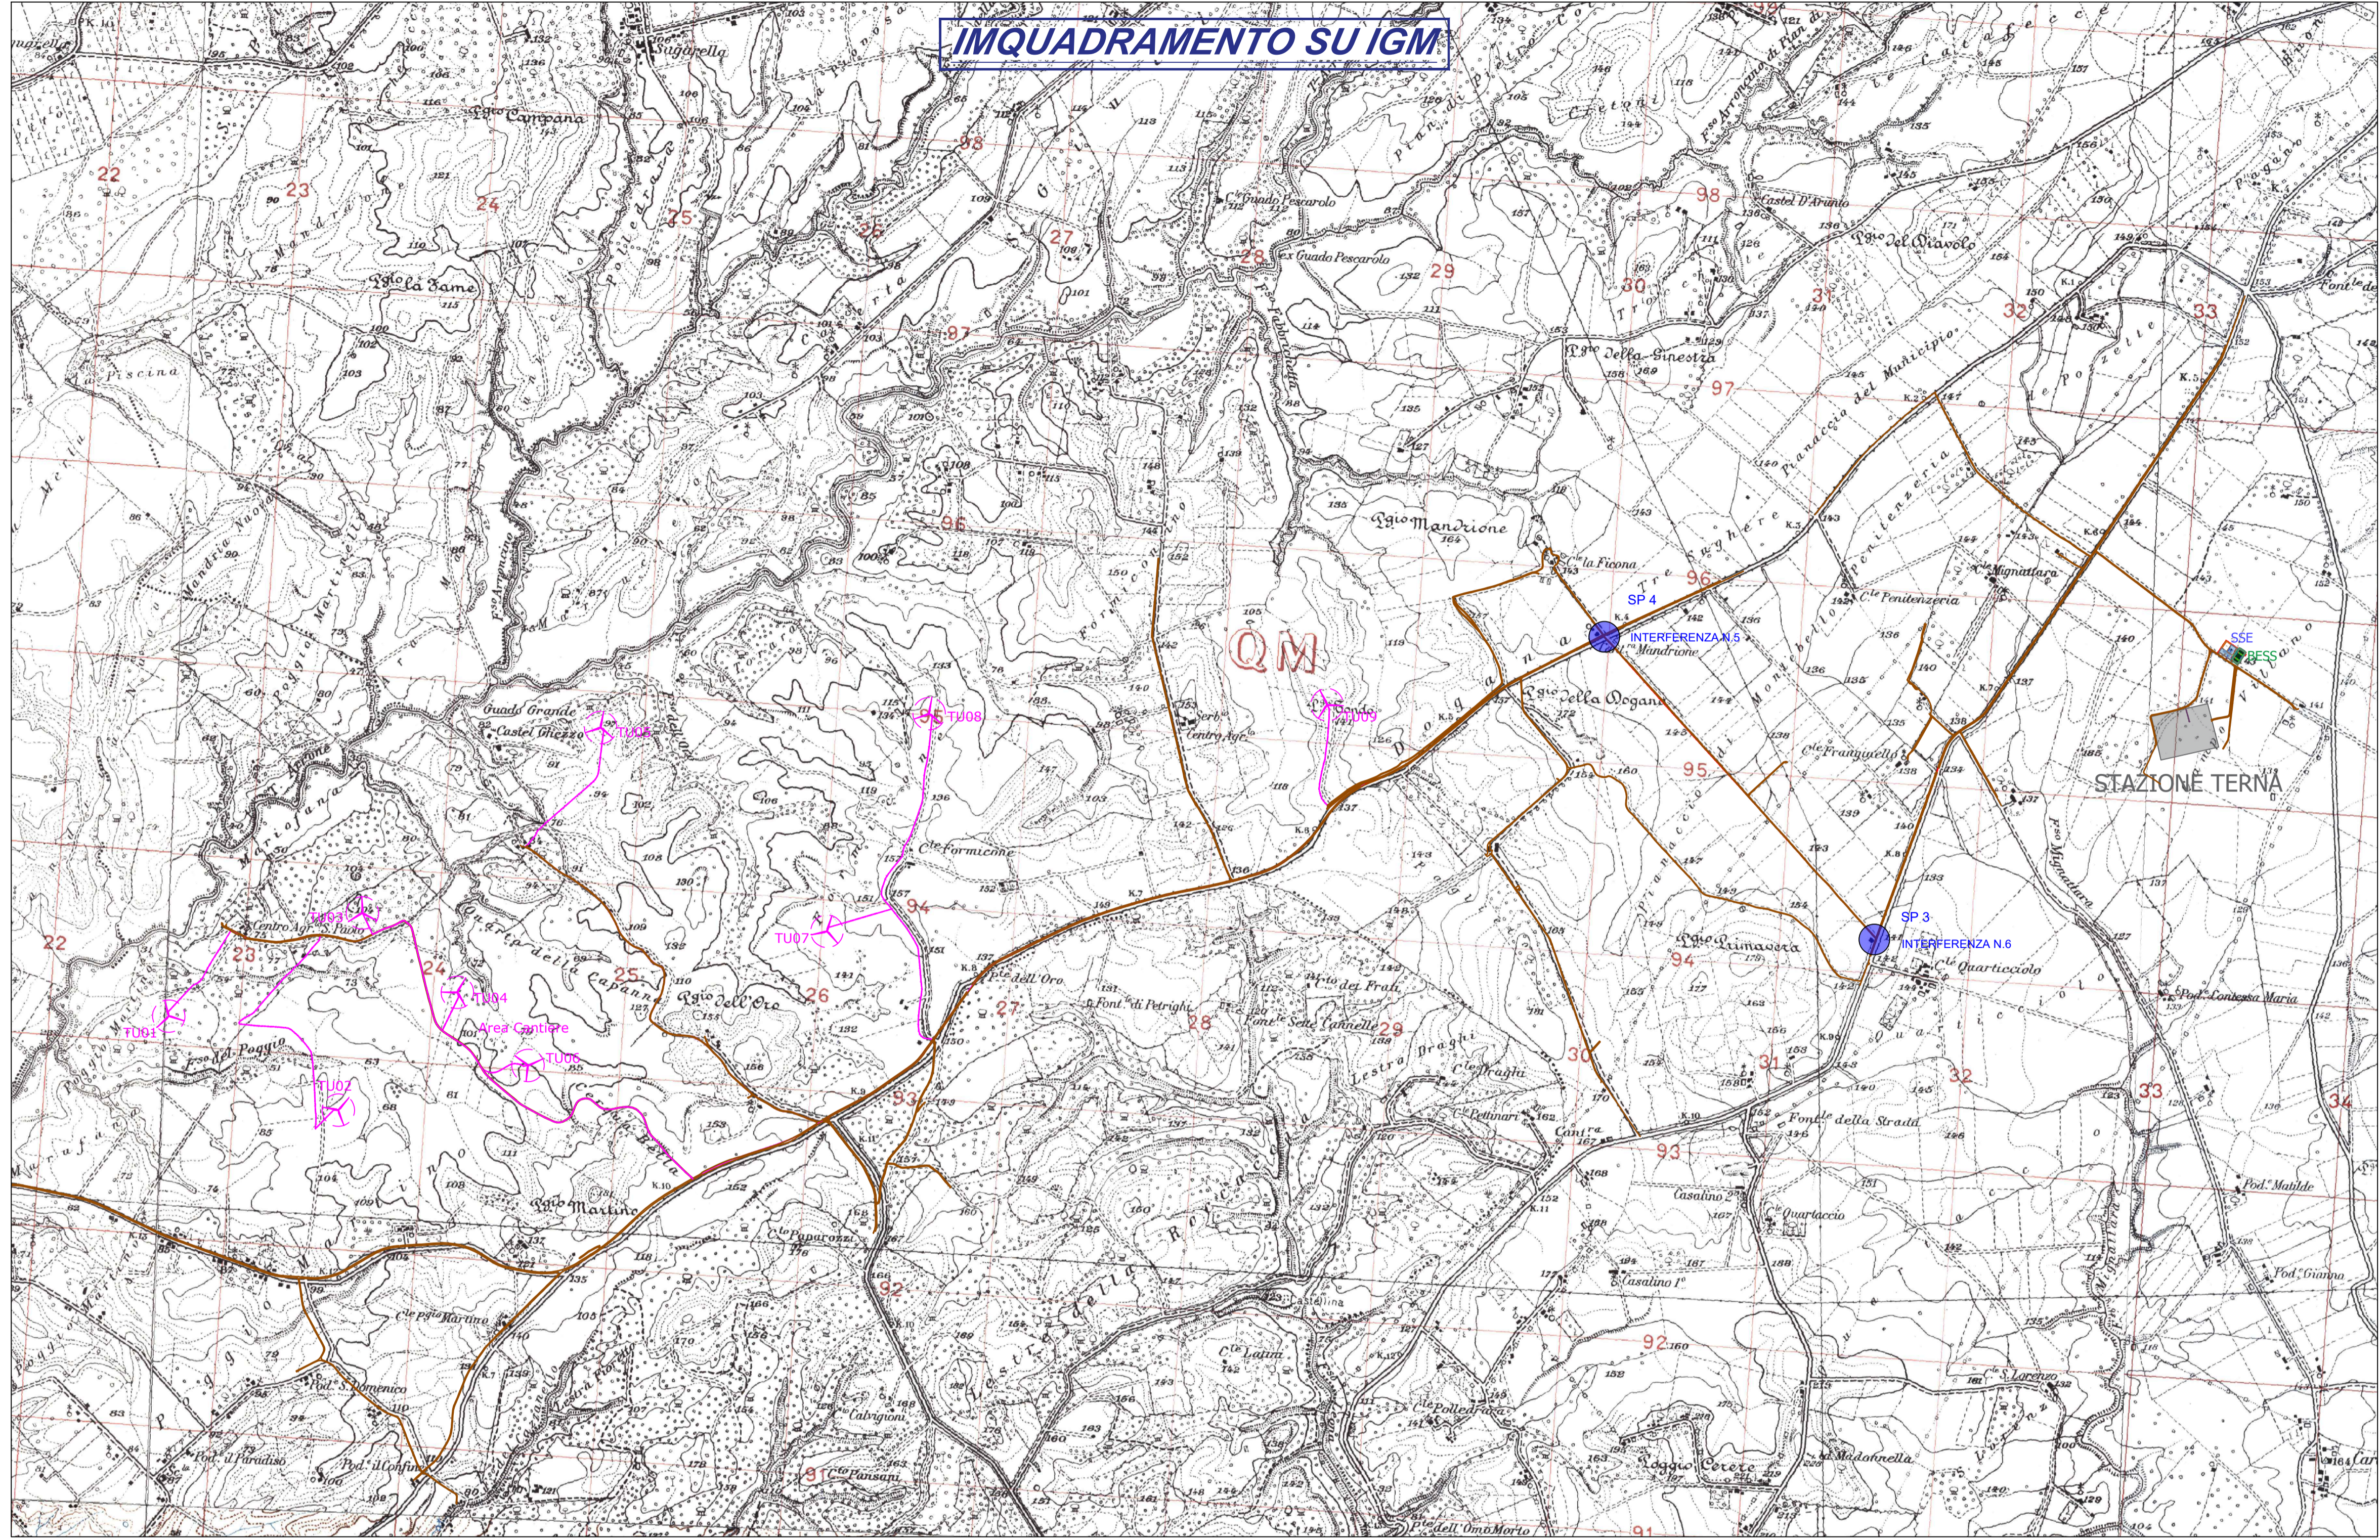


Legenda

- Aerogeneratore
- Elettrodotto interrato MT Interno al Parco Eolico
- Elettrodotto interrato MT Esterno al Parco Eolico
- Elettrodotto interrato AT Esterno al Parco Eolico
- Interferenze Strade Provinciali

TIPICO ATTRAVERSAMENTO SU STRADA PROVINCIALE

SEZIONE LONGITUDINALE ATTRAVERSAMENTO

Scala 1:100

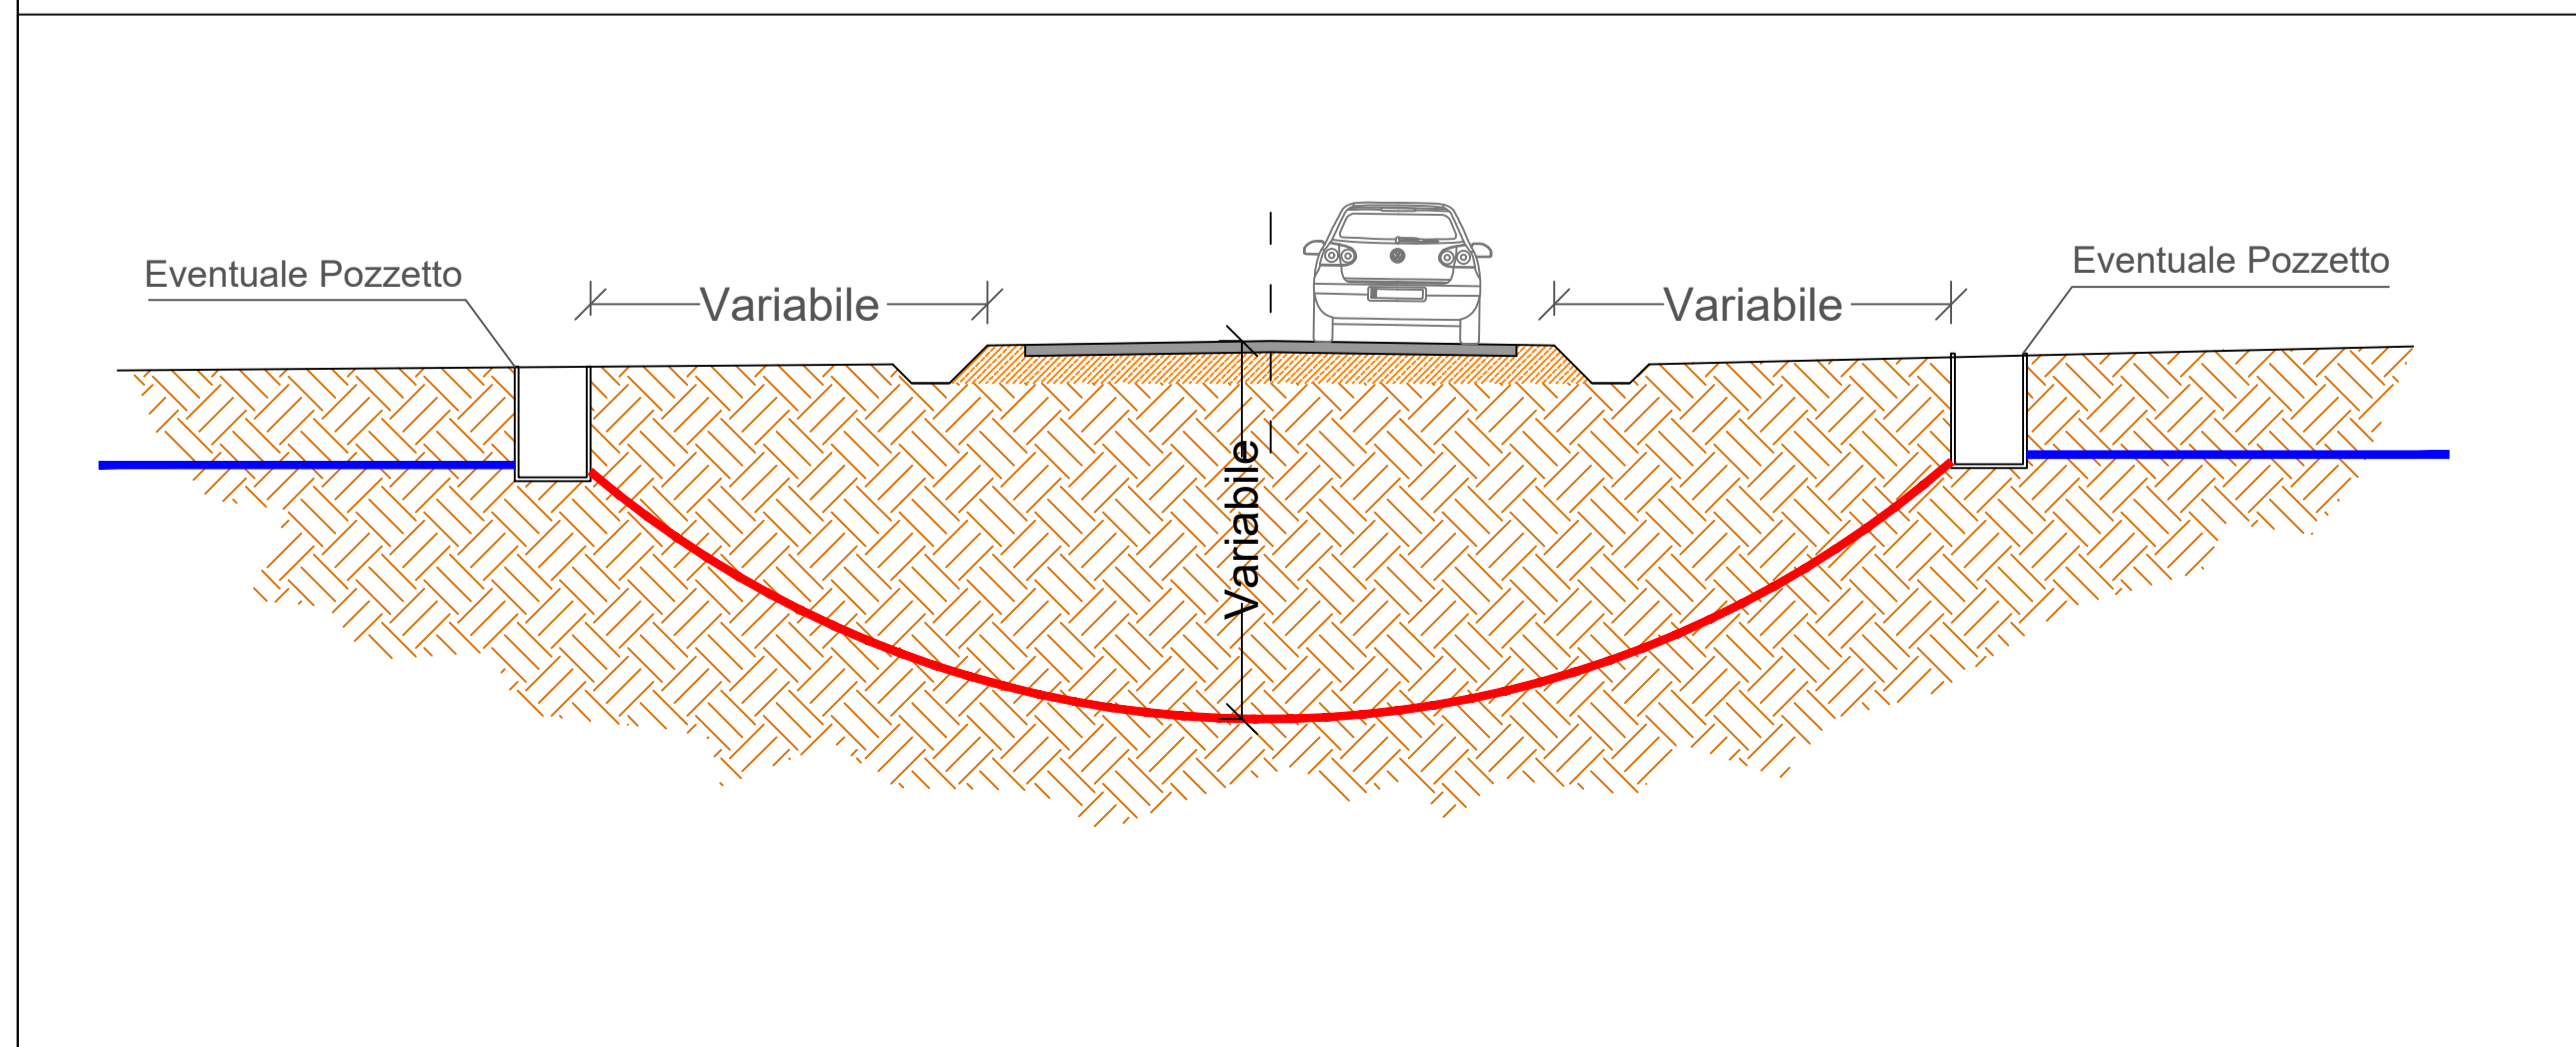

TIPICO ATTRAVERSAMENTO SU STRADA PROVINCIALE

PIANTA ATTRAVERSAMENTO

Scala 1:100

