COMUNE DI AGROPOLI

(Provincia di Salerno)

PROGETTO:

LAVORI DI RIPRISTINO DEI FONDALI DEL PORTO DI AGROPOLI

PROGETTO ESECUTIVO

TAV. N°	ELABORATO:
4	SEZIONI STATO DI FATTO

SCALA	1:50-1:500
DATA	
AGGIOR.	

IL PROGETTISTA

IL RESPONSABILE UNICO DEL PROCEDIMENTO

UFFICIO TECNICO COMUNALE

ING.AGOSTINO SICA

Firmato digitalmente da: SICA AGOSTINO ANTONIO
Data: 09/11/2022 13:45:15

Firmato digitalmente da
SERGIO LAURIANA
CN = LAURIANA SERGIO
C = IT

SEZIONE 1 STATO DI FATTO

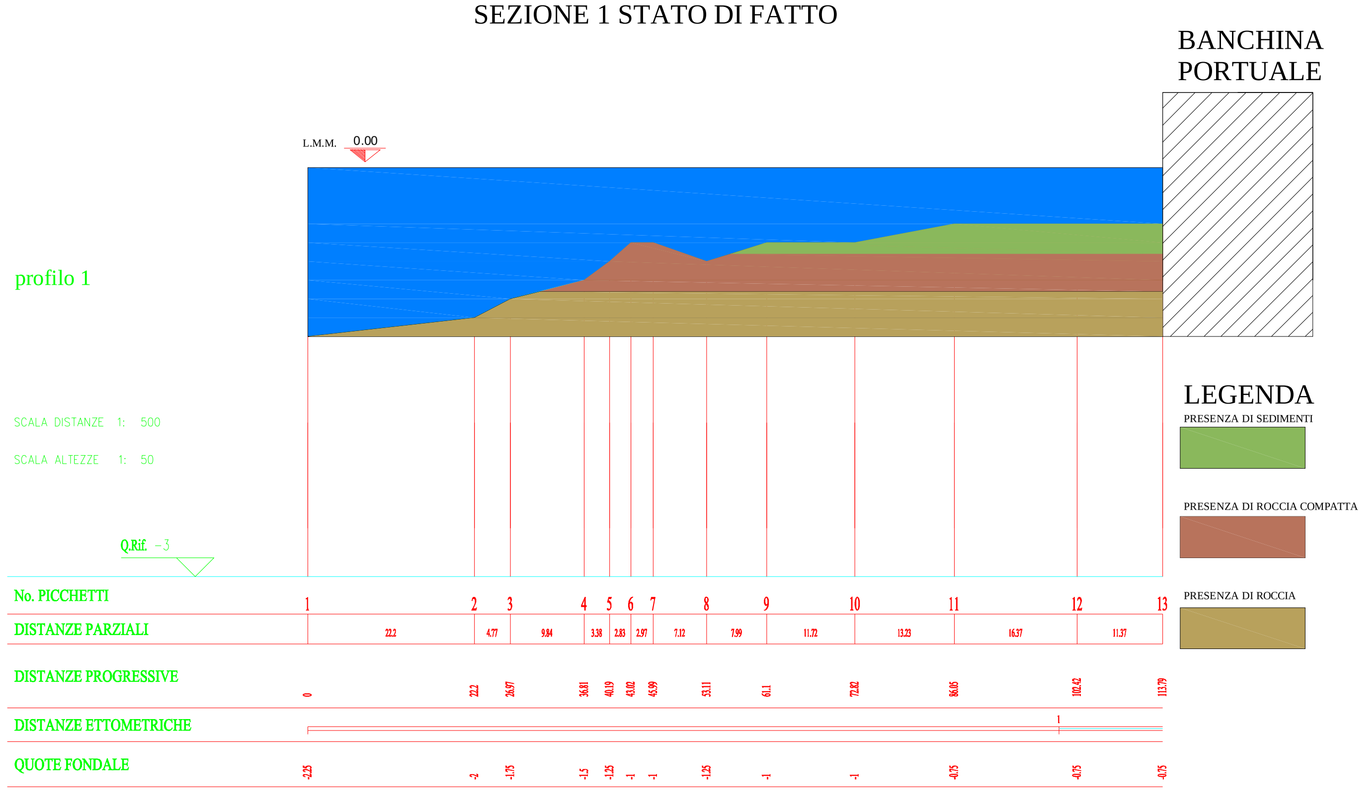

SEZIONE 2 STATO DI FATTO

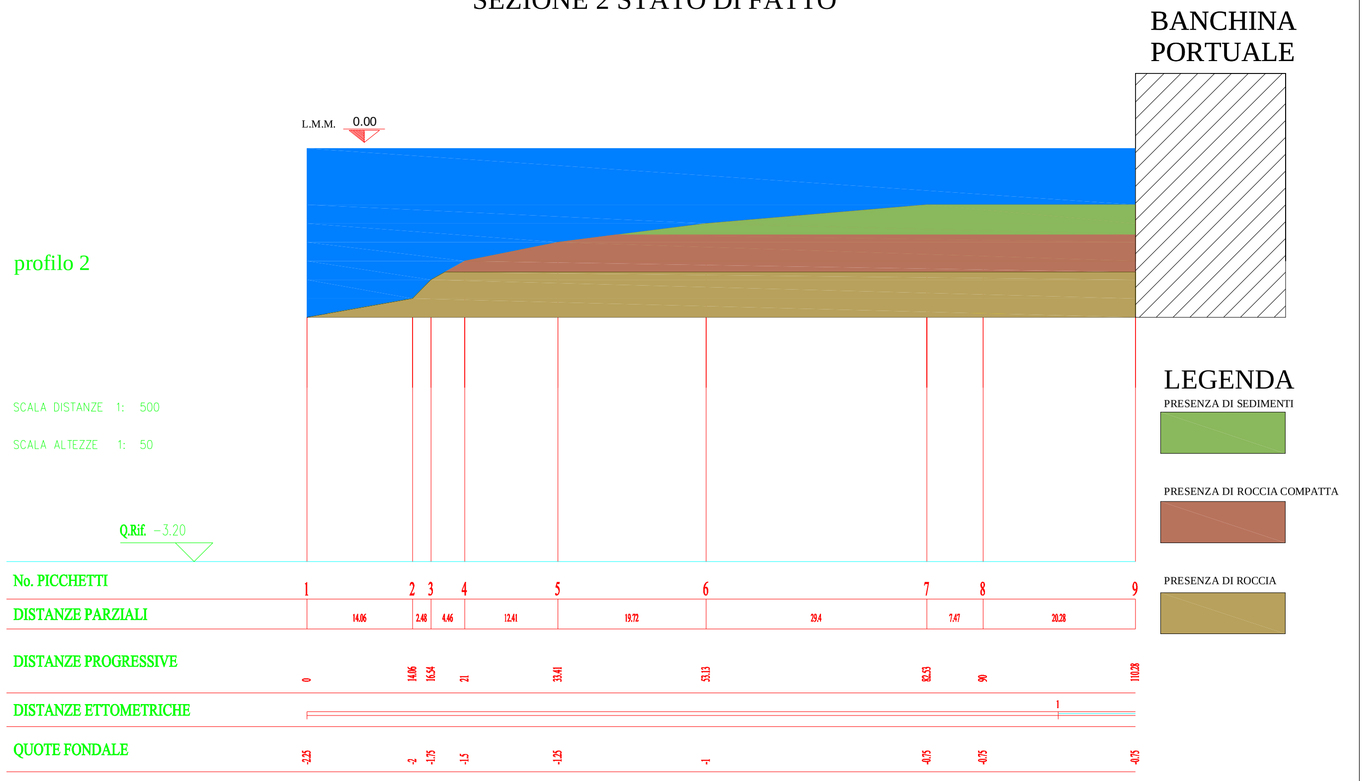

SEZIONE 3 STATO DI FATTO

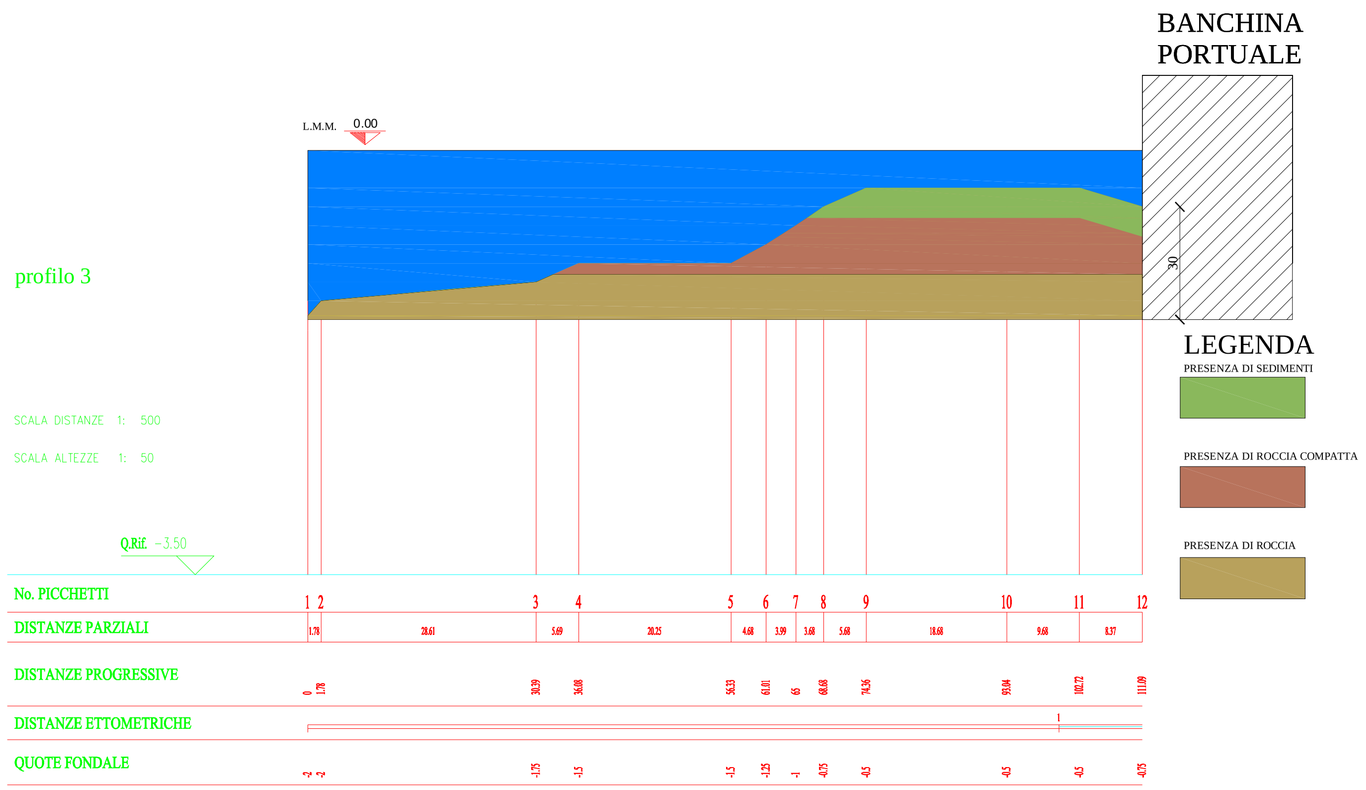
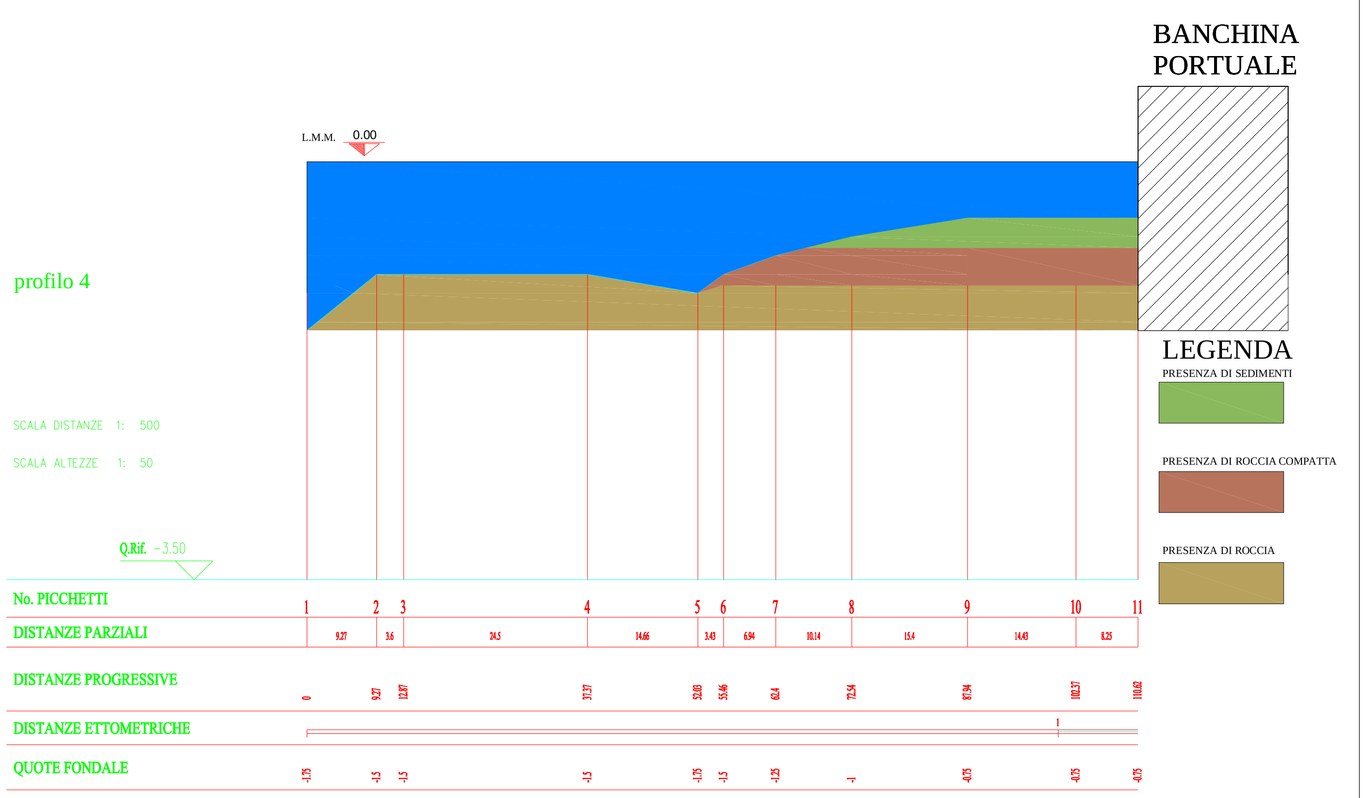
SEZIONE 4 STATO DI FATTO