



Planimetria di dettaglio dell'impianto su catastale - Quadro D04.1 - Scala 1:2.000

Corografia - scala 1:50.000

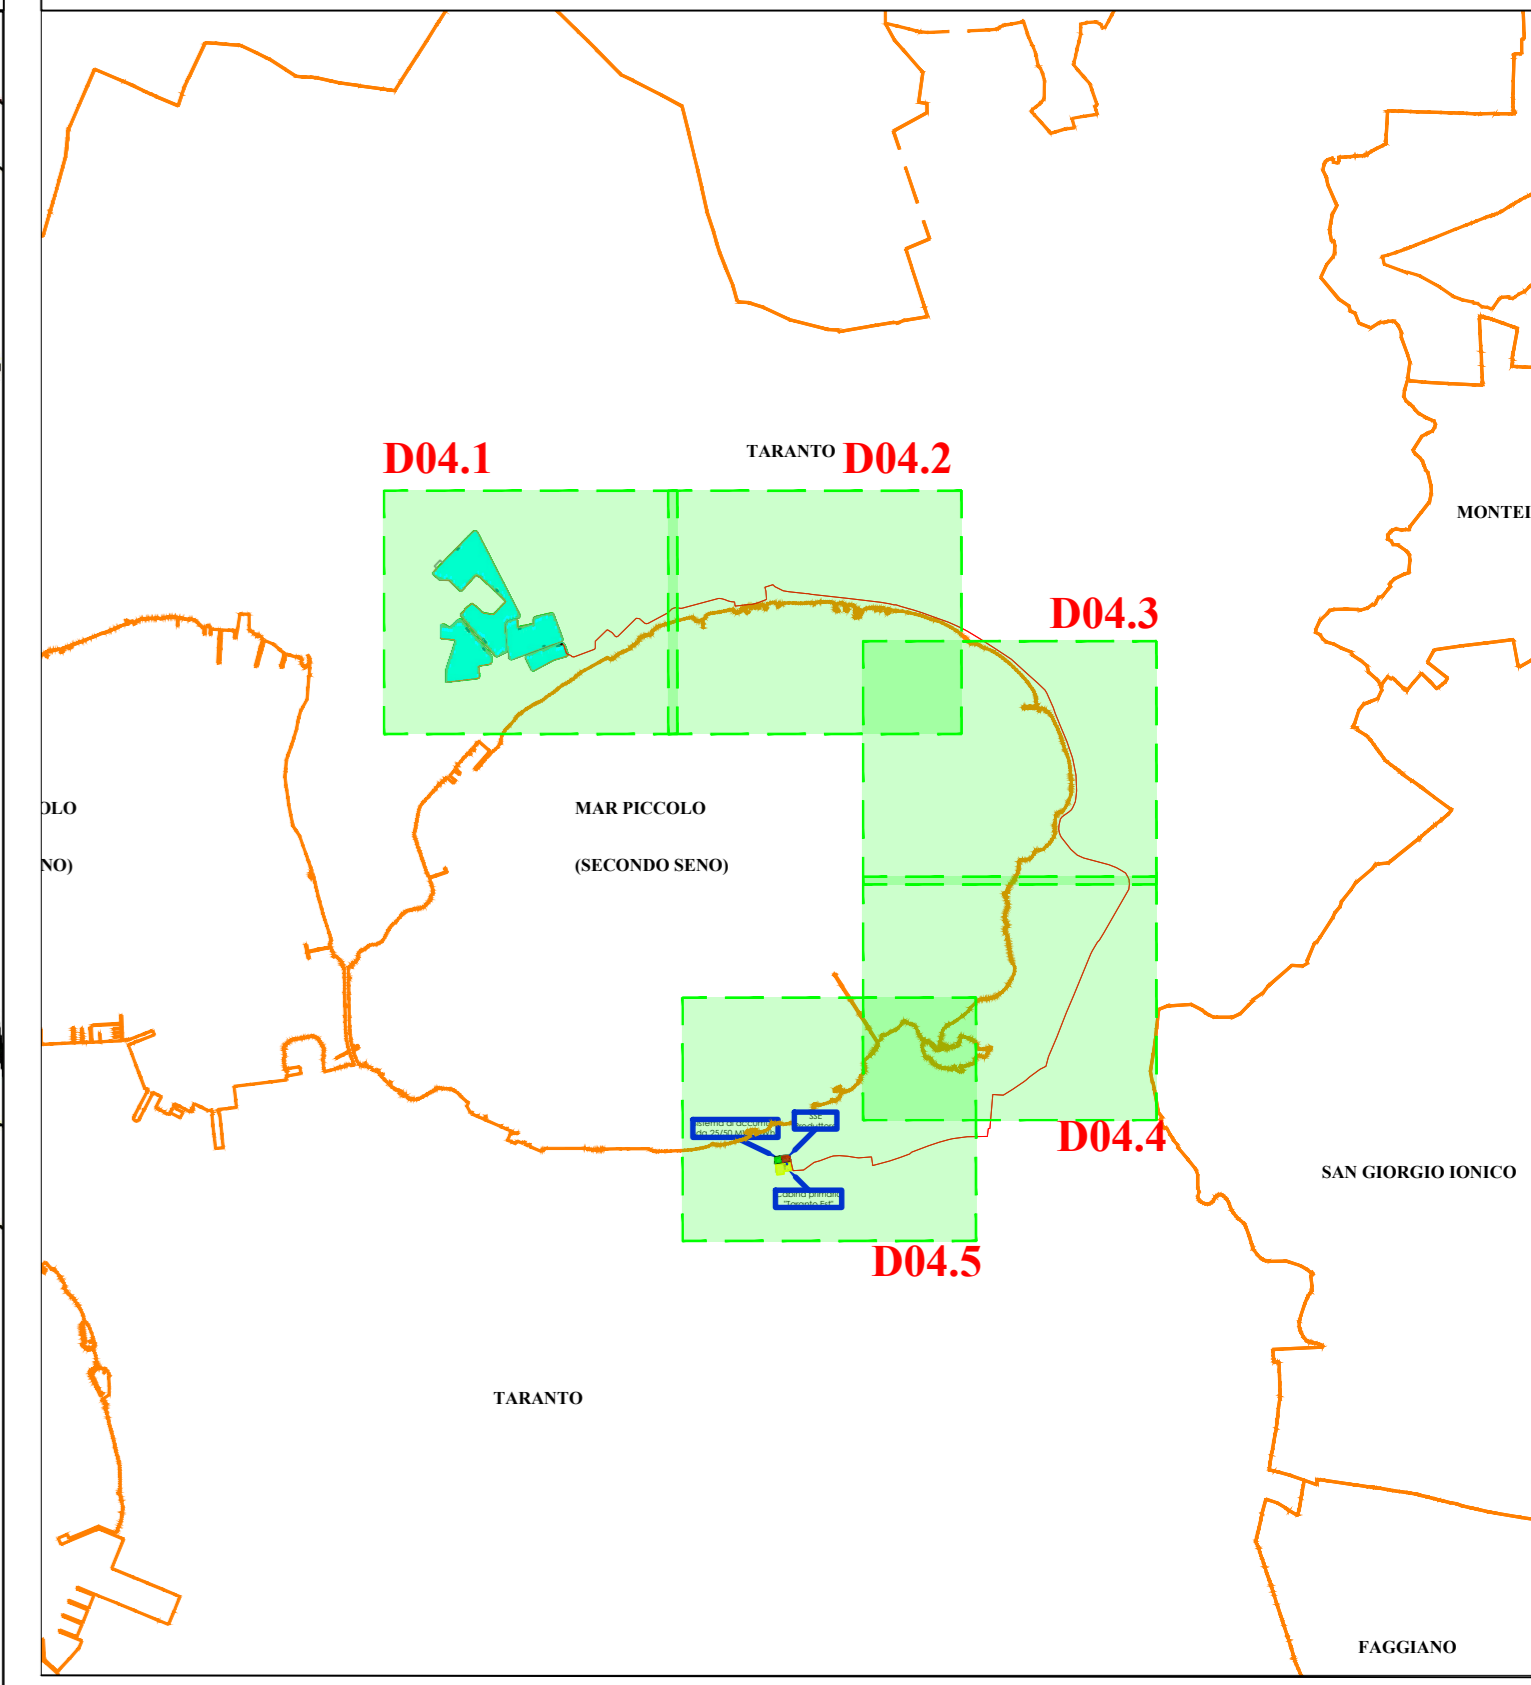

LEGENDA

- Recinzione perimetrale a maglia metallica
- Siepe perimetrale di mitigazione visiva
- Nuova viabilità interna di servizio
- Strutture ad inseguitori con interasse a 10 m
- Cabine di campo
- Cabina locale tecnico
- Cabina di raccolta
- Elettrodotta dorsale esterna interrato MT - posa a trincea

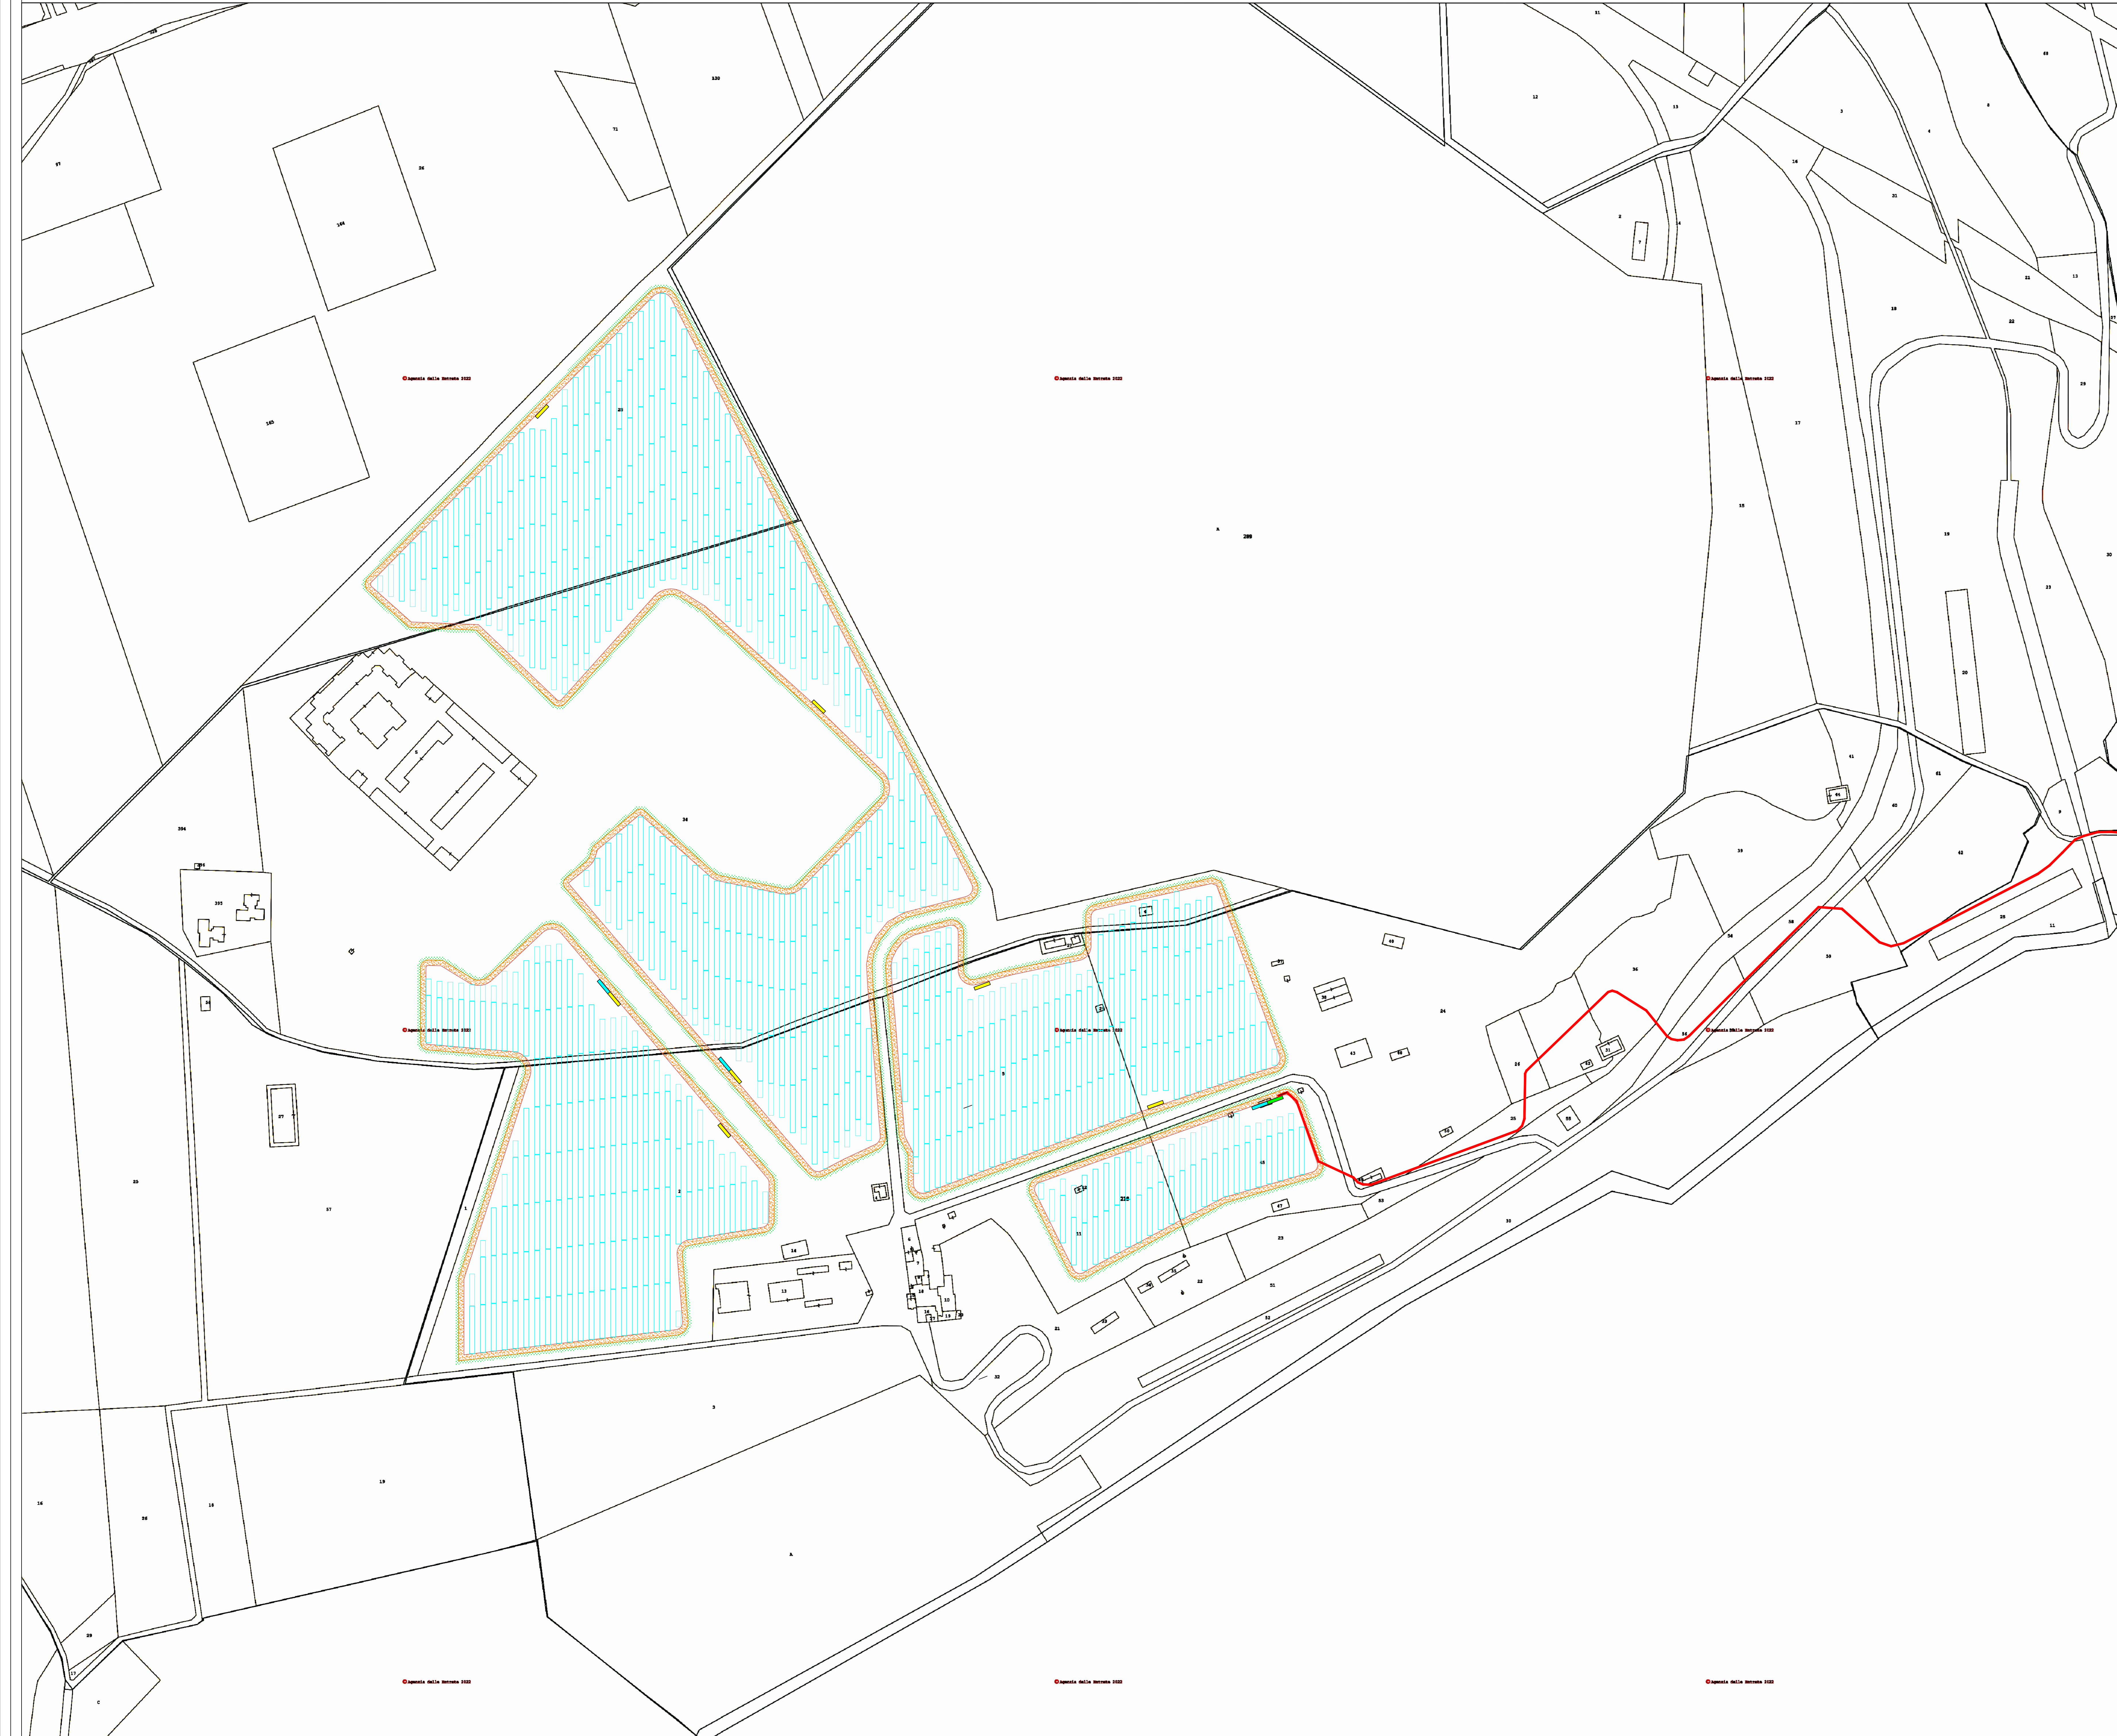

B72 srl Sede: Viale A. Volta, 101 70133 Foggia C.F.P. n. 07230410857					
STUDIO INGEGNERIA ELETTRICA MEZZINA dott. Ing. Antonio Via T. San. 121 71018 San Severo (FG) Tel. 0882 228072 Fax 0882 242461 e-mail: info@studioelettrica.net Ordine degli Ingegneri della Provincia di Foggia mat. n. 1064					
Dott. Biol. Leonardo Beccaris Via D'Ongioni, 42 - 71013 Grottole (FG) cell. 329708850 E-Mail: leonardo@beccaris.com Ordine nazionale dei Biologi - Albo Sezione mat. n. AA_067313	Dott.ssa Anastasia Agnoli Via Amaro, Dac. 37 71100 Lecce (LE) cell. 391500209 E-Mail: anastasia.agnoli@gmail.com				
Dott. Biol. Elisa Gatto Via S. Sante, 22 71044 Grottole (FG) cell. 329323202 E-Mail: elisagatto@gmail.com Ordine nazionale dei Biologi - mat. n. AA_590001	Dott. Agr. Barnaba Marinucci Via Pirella 10, 72040 Ardea (LT) Cell. 329 302001 E-Mail: barnabamarinucci@gmail.com Ordine dei Dottori Agronomi e Forestali provincia di Lecce mat. n. 674				
Dott. Antonio Feola Via Cattedrale n°15 84050 Moio della Civitella (SA) cell. 338 250282 E-Mail: feolaantonio@gmail.com Ordine Nazionale dei Biologi mat. n. AA_047004	Arch. Gaetano Fornarelli Via Falgoutiere Casale 17 71100 Lecce (LE) cell. 333579545 E-Mail: gforner@gmail.com Ordine degli Architetti della provincia di Lecce mat. n. 1139				
Dott. Archeologo Antonio Mangia cell. 328 285237 E-Mail: amangia@probo.it Circolo Nazionale dei Professorati dei Beni Culturali del Ministero della Cultura n.1516	Ing. Tommaso Monaco Tel. 0884 429850 / Fax 0885 504045 E-Mail: ing.tommaso@edilmonaco.com Ordine degli Ingegneri della provincia di Foggia mat. n. 2806				
STUDIO FALCONE Ing. Antonio Falcone Tel. 0884 326378 / Fax 0884 324278 E-Mail: antonio.falcone@studiosalone.com Ordine degli Ingegneri di Foggia mat. n. 2100	Geom. Matteo Occhiochiuso Tel. 328 561292 E-Mail: matteo.occhiochiuso@gegeo.it Collegio dei Geometri e Geometri Laureati di Lecce mat. n. 1101				
Dott. Nazario Di Lella Tel. Fax 0882 891704 / cell. 328 3259002 E-Mail: geol.della@gmail.com Ordine regionale dei Geologi della Puglia mat. n. 345					
Progetto definitivo per la realizzazione di un impianto Fotovoltaico denominato "BUFFOLUTO 1" da realizzarsi su aree demaniali in località "Buffoluto" nel territorio comunale di Taranto (TA) per una potenza complessiva di 23,857 MWp con sistema di accumulo da 25/50 MW/MWh nonché delle opere connesse ed infrastrutture indispensabili alla costruzione e all'esercizio dell'impianto					
AUTORITA' PROCEDENTE V.I.A. : MINISTERO DELL'AMBIENTE E DELLA SICUREZZA ENERGETICA					
AUTORITA' PROCEDENTE A.U. : REGIONE PUGLIA					
Firmato digitalmente da: SVQMNK3, Elaborato/Grafico: SA 1041					
Direzione Tecnica: SVQMNK3 Planimetria di dettaglio dell'impianto su catastale - Quadro D04.1					
00	Dicembre 2022	Progetto definitivo	Geom. P. Massaro	Ing. A. Miccini	B72 srl
Rev.	1.2.200	Disegno della revisione	Elaborazione	Verifica	Approvazione
Formato: A0 Codice Pratica: SVQMNK3					