VINCOLI PAESAGGISTICI E ARCHEOLOGICI/LIMITES PAYSAGISTIQUES ET ARCHEOLOGIQUES
(Piano Paesaggistico Regione Piemonte / Plan de Paysage de Regione Piemonte)

- AREE VINCOLATE ai sensi dell'art. 136 D.Lgs. 42/04 (ex lege 1497/39) - RESTRICTIONS
- FASCE DI RISPETTO CORSI D'ACQUA, ai sensi del D.Lgs. 42/2004 art. 142, comma 1 lett. c - ZONES DE RESPECT DES COURS D'EAU
- MONTAGNE PER LA PARTE ECCEDENTE I 1600 m, ai sensi del D.Lgs. 42/2004 art. 142, comma 1 lett. d - PARTIE DE LA MONTAGNE AU-DESSUS DE 1600 m
- PARCHI E RISERVE NATURALI DI COMPETENZA NAZIONALE/REGIONALE, ai sensi del D.Lgs. 42/2004 art. 142, comma 1 lett. f - PARCS ET RESERVES NATURELS DE COMPETENCE NATIONALE/REGIONALE
- TERRITORI RICOPERTI DA BOSCHI, ai sensi del D.Lgs. 42/2004 art. 142, comma 1 lett. g - ZONES BOISEES
- AREE A VINCOLO ARCHEOLOGICO SEGNALATE DA SOPRINTENDENZA, ai sensi del D.Lgs. 42/2004 art. 142, comma 1 lett. m - ZONES A RESTRICTIONS ARCHEOLOGIQUES SIGNALEES PAR SURINTENDENCE
- AREE VINCOLATE (EX GALASSINI) ai sensi dell'art. 157 D.Lgs. 42/04 (ex D.M. 1/8/85) - ZONE DE RESTRICTIONS (EX GALASSINI)

ELEMENTI DI PROGETTO - ELEMENTS DE PROJET

- Confini comunali - Limites communales
- Area studio - Zone étude
- pk NLTL - pk NLTL
- pk Interconnessione - pk Interconnexion

Opere oggetto di SIA - Ouvrages objet de EIE

Generale - General

- NLTL: Tratta all'aperto - Partie ouverte
- NLTL: Galleria artificiale - Tranchée couverte
- Interconnessione: Tratta all'aperto - Interconnexion: Partie ouverte
- Interconnessione: Galleria artificiale - Interconnexion: Tranchée couverte
- Interconnessione: Galleria naturale - Interconnexion: Tunnel naturel
- Sopraelevazione Linea Storica - Surélévation Ligne historique
- Interventi di protezione idraulica - Interventions de protection hydraulique
- Agriparco - Parc agricole

Fase di cantiere - Chantier

- Viabilità esistente - Voirie existante
- Duna - Dune
- Nastri trasportatori - Convoyeurs
- Area di lavoro - Espace de travail
- Cantiere - Chantier

Fase di esercizio - Exploitation

- Cavidotto AT - Conduit souterrain HV
- Imbocco - Entrée
- LS Bussoleno-Modane - Ligne historique Bussoleno-Modane
- Ponte - Pont
- Viabilità - Voirie
- Sopraelevazione A32 - Surélévation A32
- Sovrappassi - Passage supérieur
- Area interessata dal progetto, occupazione definitiva - Zone d'interet du projet, occupation définitif
- Fabbricati - Batiments
- Piazzali di servizio - Esplanades de service
- Piazzali di soccorso - Esplanades de secours
- Stazione Internazionale di Susa - Gare Internationale de Susa
- Sottopassi - Passages inferieurs
- Sottopassi fauna - Passages inferieurs pour la faune

Opere non oggetto del presente SIA - Ouvrages qui ne font pas partie de cette étude

- NLTL: Galleria naturale - Tunnel naturel

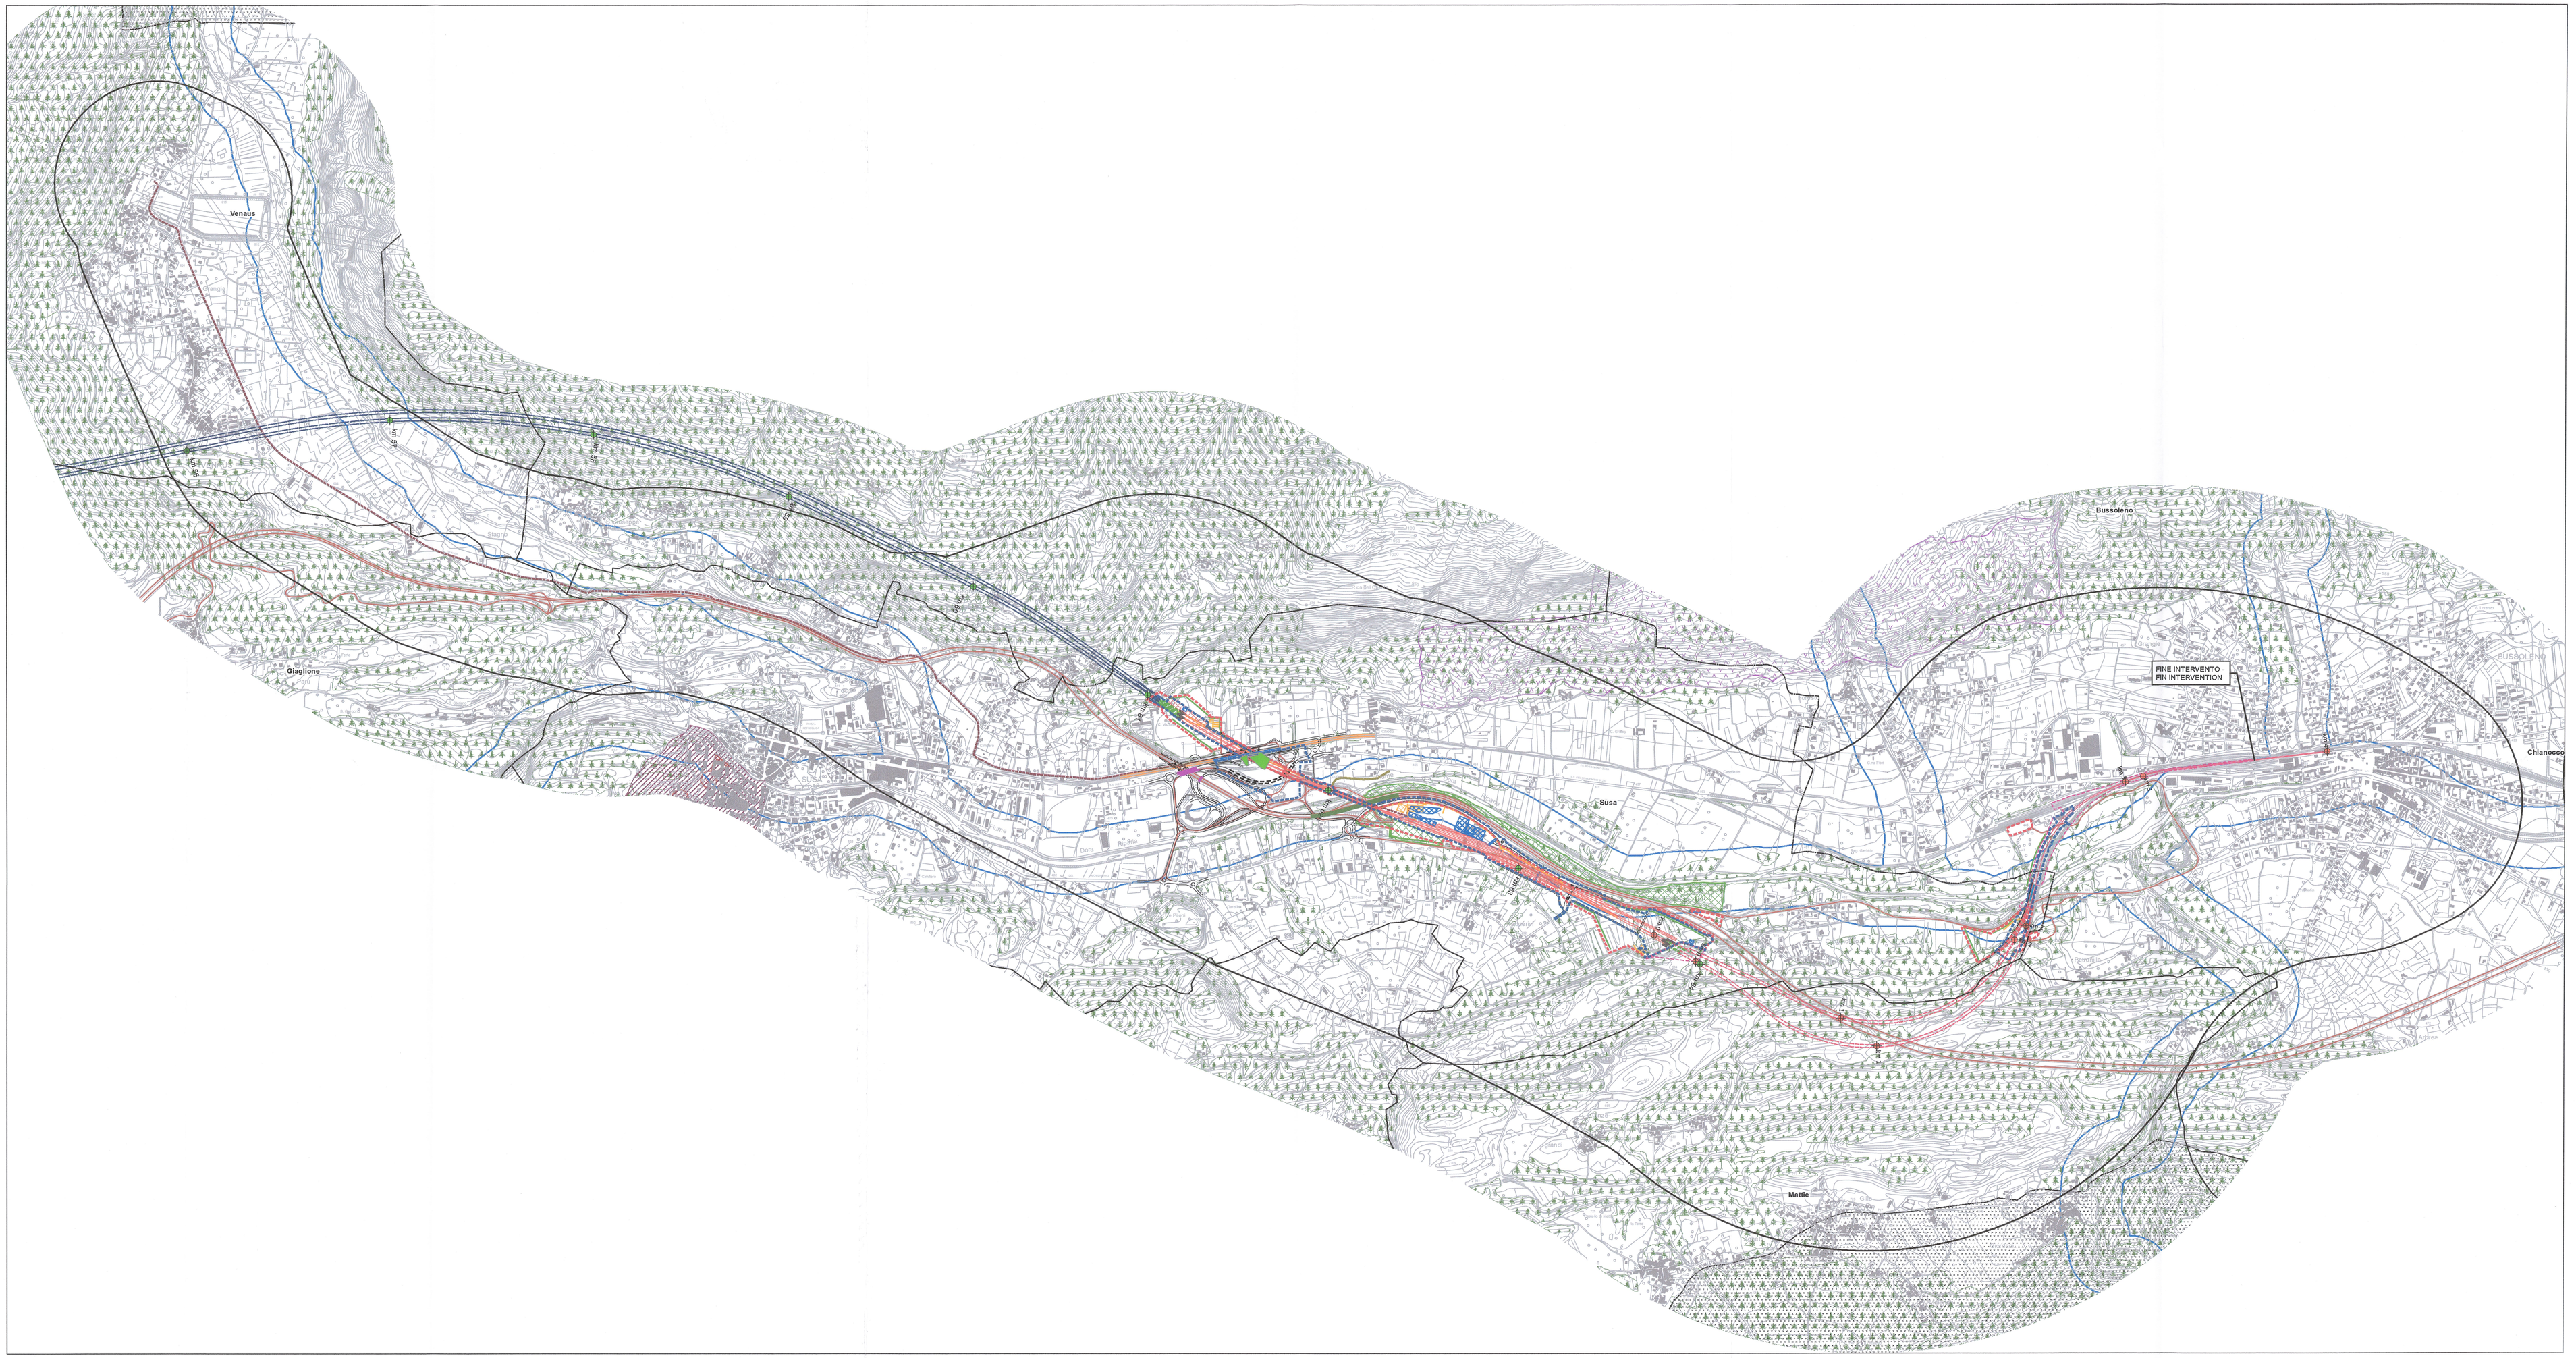

0 125 250 500 750 1000 metri

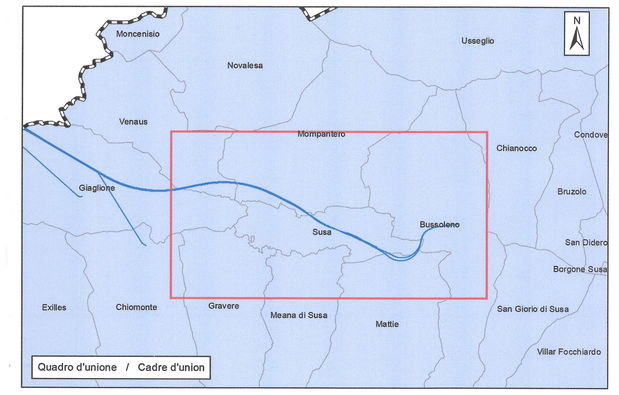

LIAISON LYON - TURIN / COLLEGAMENTO TORINO - LIONE

Partie commune franco-italienne
Section transfrontalière

Parte comune italo-francese
Sezione transfrontaliera

NOUVELLE LIGNE LYON TURIN - NUOVA LINEA TORINO - LIONE
PARTIE COMMUNE FRANCO-ITALIENNE - PARTE COMUNE ITALO-FRANCESE

REVISION DE L'AVANT PROJET DE REFERENCE / REVISIONE DEL PROGETTO DEFINITIVO
CUP C11J05000030001

ENVIRONNEMENT / AMBIENTE
ITALIE / ITALIA

REVISION ETUDE D'IMPACT SUR L'ENVIRONNEMENT /
REVISIONE STUDIO DI IMPATTO AMBIENTALE

CADRE DE REFERENCE SUR L'ENVIRONNEMENT / QUADRO DI RIFERIMENTO AMBIENTALE

CARTE DES LIMITES PAYSAGISTIQUES ET ARCHEOLOGIQUES - ZONES SUSA ET BUSSOLENO /
CARTA DEI VINCOLI PAESAGGISTICI E ARCHEOLOGICI - ZONE SUSA E BUSSOLENO

Indice	Date / Data	Modifications / Modifiche	Etabli par / Concepito da	Vérifié par / Controllato da	Autorisé par / Autorizzato da
0	09/11/2012	Première diffusion Prima emissione	LOMBARDI	G. GARROCHLIA C. DOMBERE	L. CHANTRON M. PANTALEO
A	31/01/2013	Révision suite aux commentaires LTF Revisione a seguito commenti LTF	LOMBARDI	G. GARROCHLIA C. DOMBERE	L. CHANTRON

Cod Doc	P	D	2	C	3	C	T	S	3	0	0	0	8	1	A	A	P	P	L	A
	Phase / Fase			Sigle étude / Sigla			Emetteur / Emittente			Numero					Indice	Statut / Stato			Type / Tipo	

ADRESSE GED / INDIRIZZO GED	C3C	//	//	01	01	03	30	23

ÉCHELLE / SCALA
1:10.000

LTF sas - 1091 Avenue de la Boisse BP 80631 - F-73006 CHAMBERY CEDEX (France)
Tél. : +33 (0) 4.79.68.56.50 - Fax : +33 (0) 4.79.68.56.59
RCS Chambéry 439 536 952 - TVA : FR 69439536952
Propriété LTF Tous droits réservés - Proprietà LTF Tutti i diritti riservati