



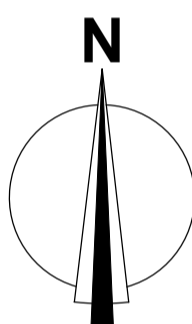



LEGENDA

AREE INTERESSATE DAL PARCO AGRIVOLTAICO	
INTERCONNESSIONI ELETTRICHE INTERRATE MT	
STAZIONE ELETTRICA UTENTE / SE CONDIVISE	
AMPLIAMENTO STAZIONE ELETTRICA DI TRASFORMAZIONE DELLA RTN 380/ 150 kV DI BRINDISI	



**REGIONE PUGLIA
PROVINCIA DI BRINDISI
COMUNE DI BRINDISI**

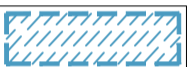**PROGETTO PER LA REALIZZAZIONE DI UN
PARCO AGRIVOLTAICO
E OPERE CONNESSE
(Potenza Impianto Fotovoltaico 25MW)**

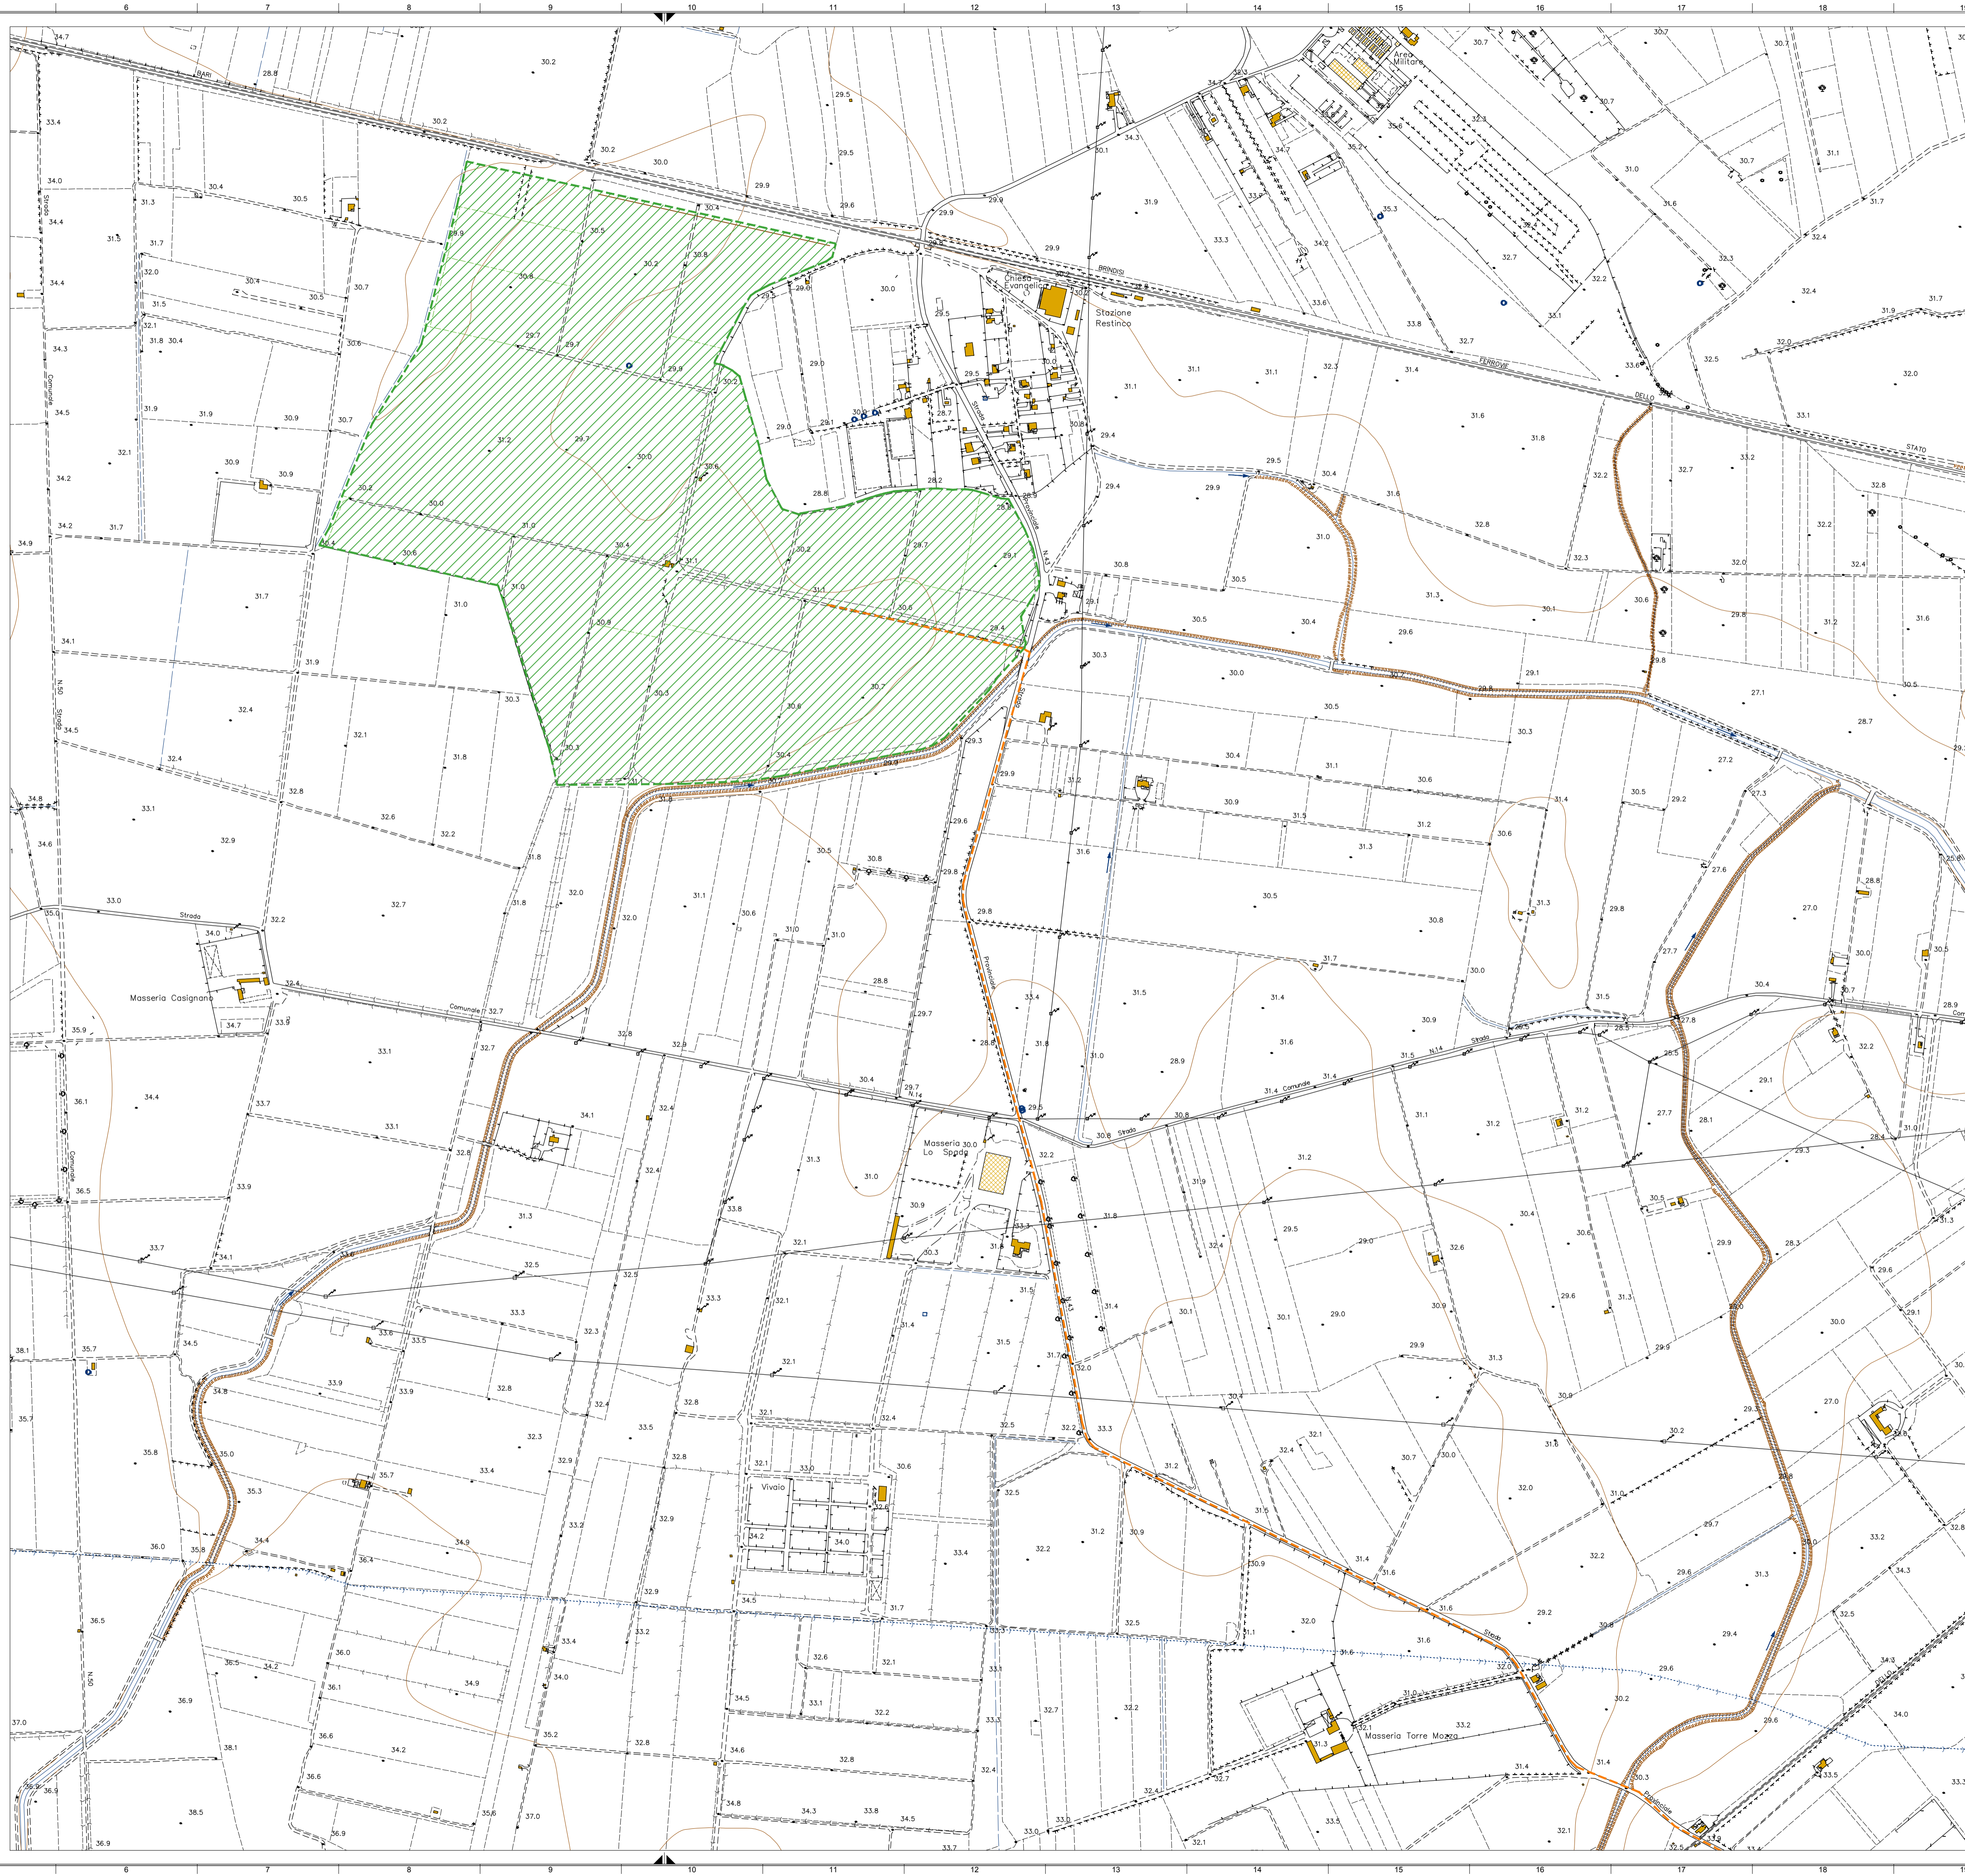

IL COMMITTENTE
ACEA SOLAR S.r.l.
Piazzale Ostiense n.2
00154 Roma (RM)



IDENTIFICATIVI CATASTALI
CATASTO TERRENI COMUNE DI BRINDISI
IMPIANTO FOTOVOLTAICO:
Fg. 66 - p.la 86 - Fg. 67 - p.lle 7, 27, 73, 168

ENGINEERING:



OPERE CONNESSIONE:
VEDI PIANO PARTICELLA RE OPERE CONNESSIONE

IL PROGETTISTA



REV. 5		
REV. 4		
REV. 3		
REV. 2		
REV. 1		
EMIS.	Gen/2023	Protocollo Autorizzativo
REV.	DATA	DESCRIZIONE

COMMESSA: BR-AGRIAIA FILE: BR_AS_AU07_B_Corografia su CTR_MISE MT.dwg

SCALA
1:5.000

FORMATO
A1


DESCRIZIONE

**LINEE MT
COROGRAFIA SU CTR**

AU07.B Foglio 1 di 2


LEGENDA

AREE INTERESSATE DAL PARCO AGRIVOLTAICO	
INTERCONNESSIONI ELETTRICHE INTERRATE MT	
STAZIONE ELETTRICA UTENTE / SE CONDIVISE	
AMPLIAMENTO STAZIONE ELETTRICA DI TRASFORMAZIONE DELLA RTN 380/ 150 kV DI BRINDISI	

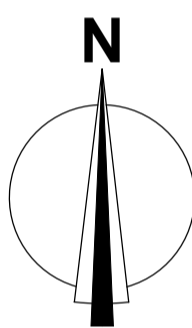

**REGIONE PUGLIA
PROVINCIA DI BRINDISI
COMUNE DI BRINDISI**

**PROGETTO PER LA REALIZZAZIONE DI UN
PARCO AGRIVOLTAICO
E OPERE CONNESSE
(Potenza Impianto Fotovoltaico 25MW)**

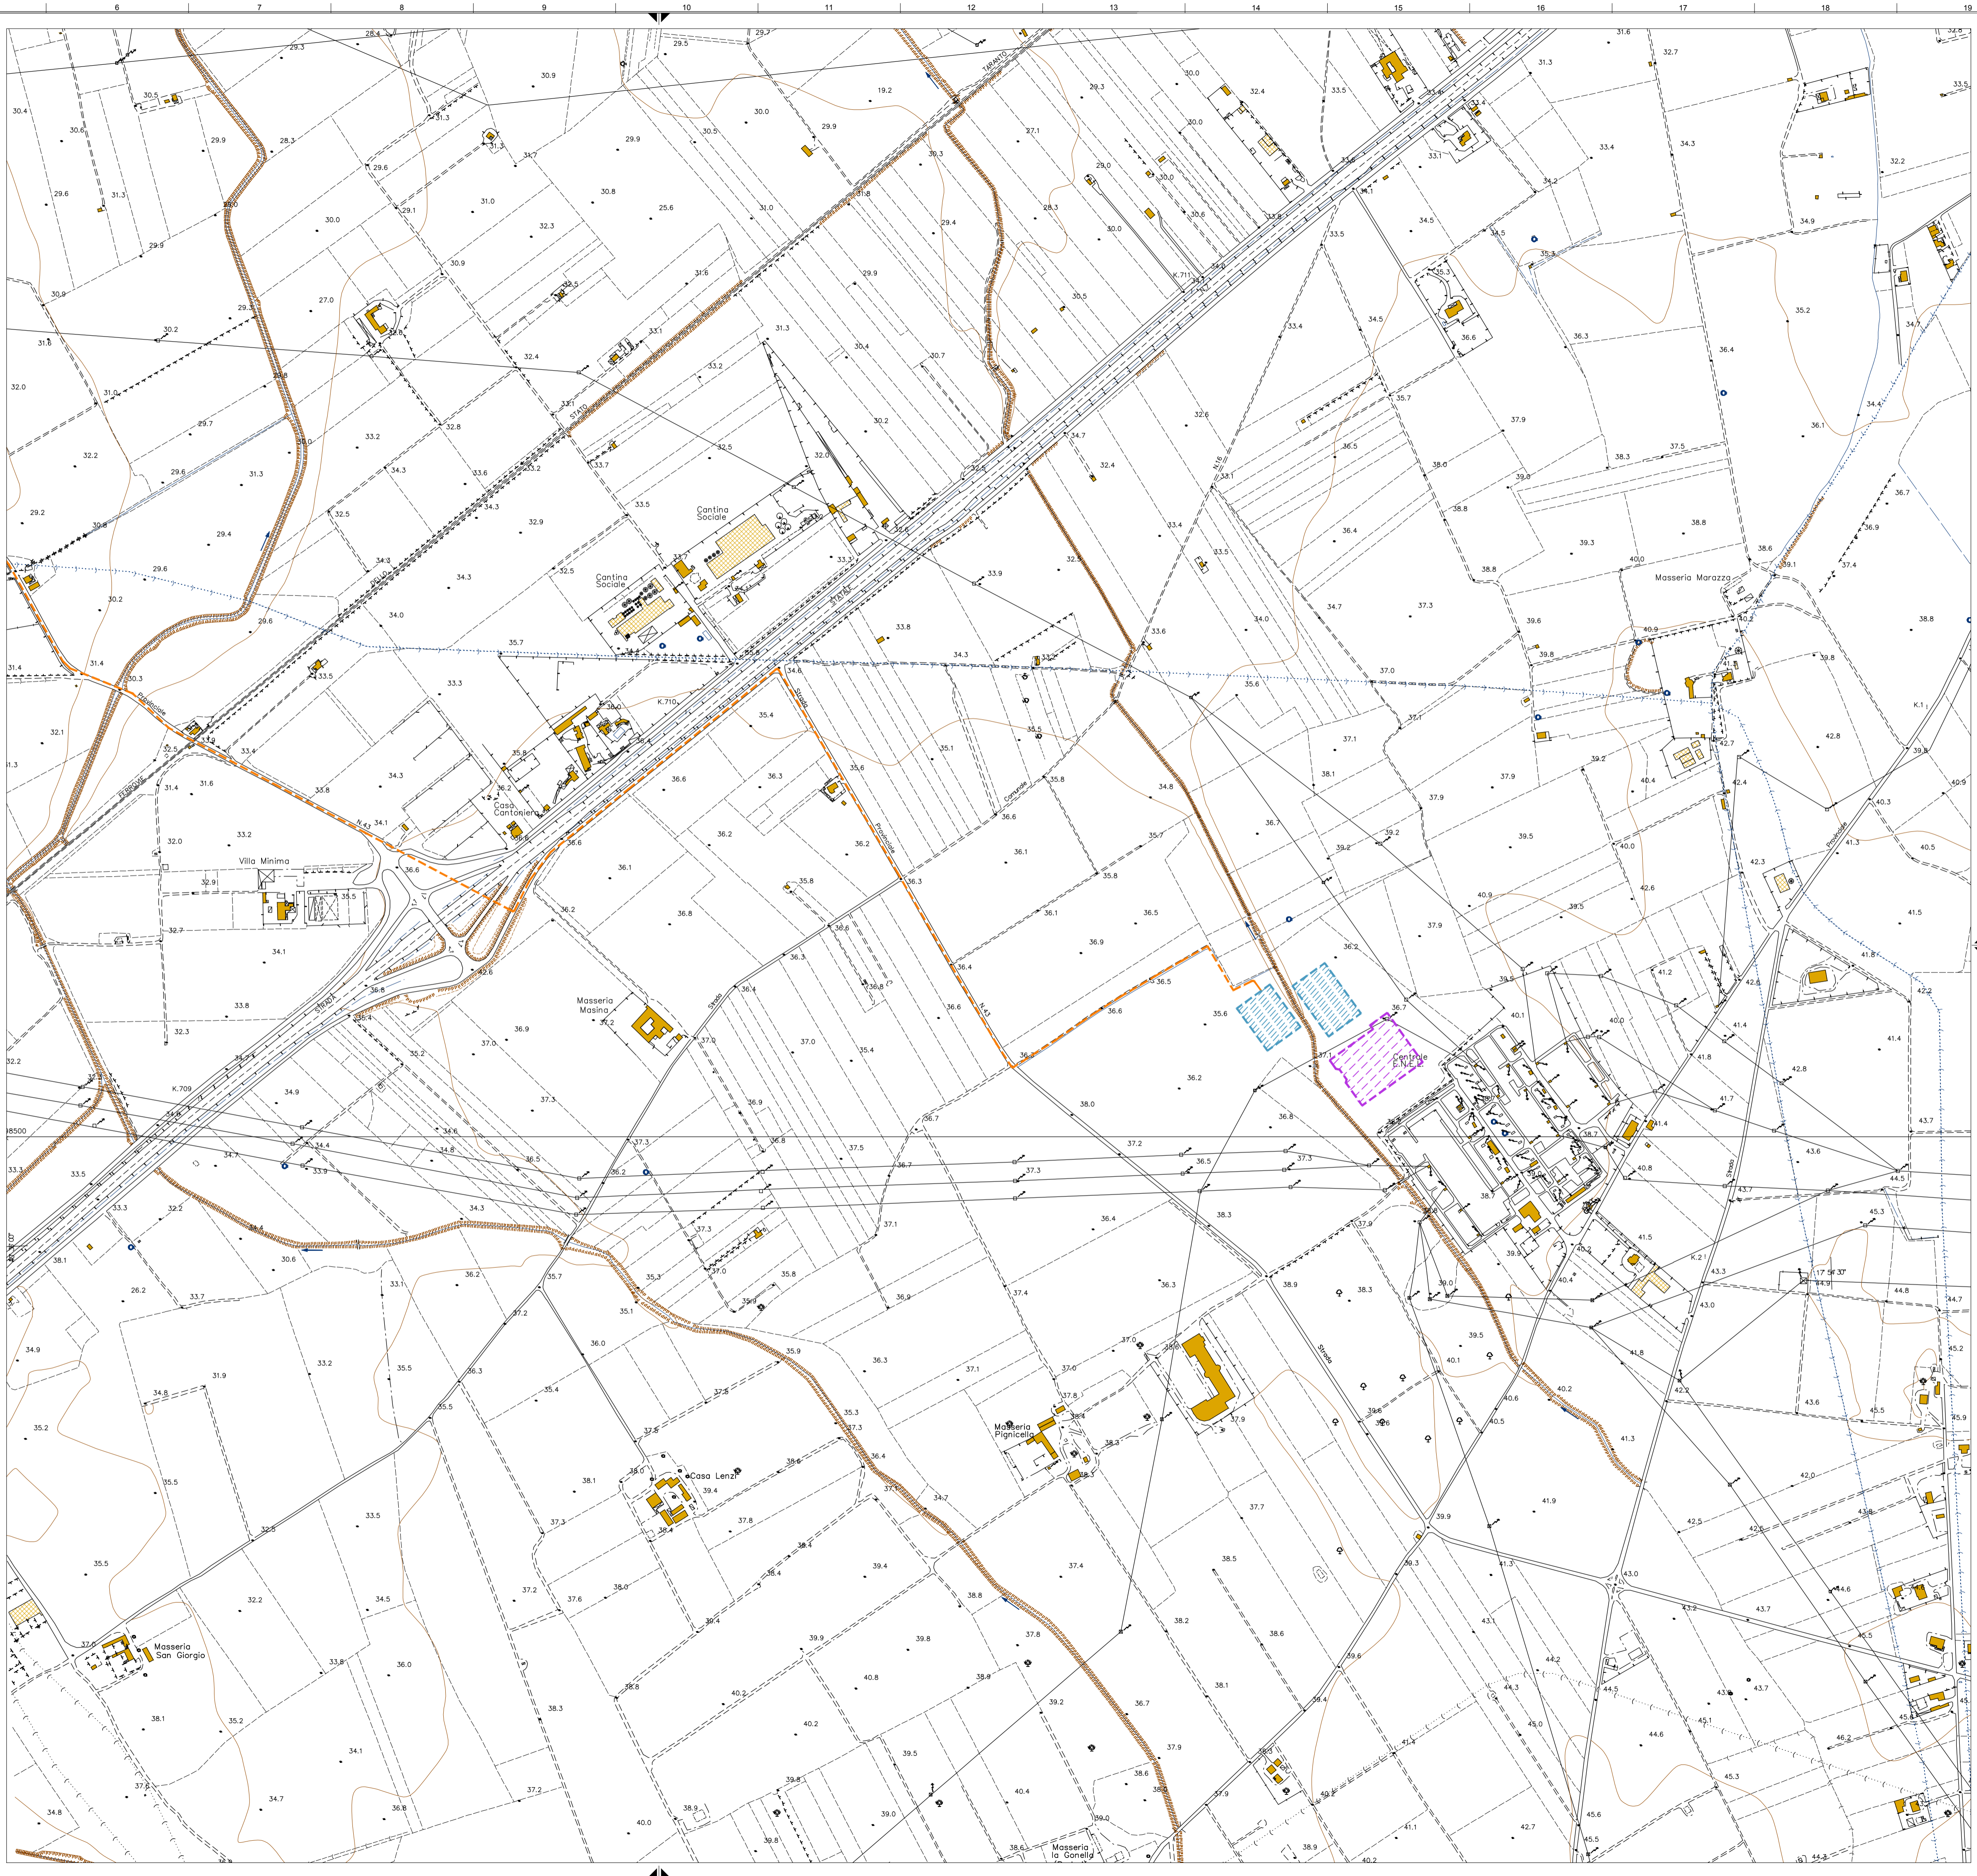

IL COMMITTENTE
ACEA SOLAR S.r.l.
Piazzale Ostiense n.2
00154 Roma (RM)



IDENTIFICATIVI CATASTALI
CATASTO TERRENI COMUNE DI BRINDISI
IMPIANTO FOTOVOLTAICO:
Fg. 66 - p.la 86 - Fg. 67 - p.lle 7, 27, 73, 168

ENGINEERING:



OPERE CONNESSIONE:
VEDI PIANO PARTICELLA RE OPERE CONNESSIONE

IL PROGETTISTA



REV. 5		
REV. 4		
REV. 3		
REV. 2		
REV. 1		
EMIS.	Gen/2023	Protocollo Autorizzativo
REV.	DATA	DESCRIZIONE

COMMESSA: BR-AGRIAIA FILE: BR_AS_AU07_B_Corografia su CTR_MISE MT.dwg

SCALA	FORMATO	DESCRIZIONE
1:5.000	A1	
AU07.B	Foglio 2 di 2	LINEE MT COROGRAFIA SU CTR