


REGIONE PUGLIA
PROVINCIA DI BRINDISI
COMUNE DI BRINDISI

**PROGETTO PER LA REALIZZAZIONE DI UN
 PARCO AGRIVOLTAICO
 E OPERE CONNESSE**
 (Potenza Impianto Fotovoltaico 25MW)



IL COMMITTENTE
ACEA SOLAR S.r.l.
 Piazzale Ostiense n.2
 00154 Roma (RM)

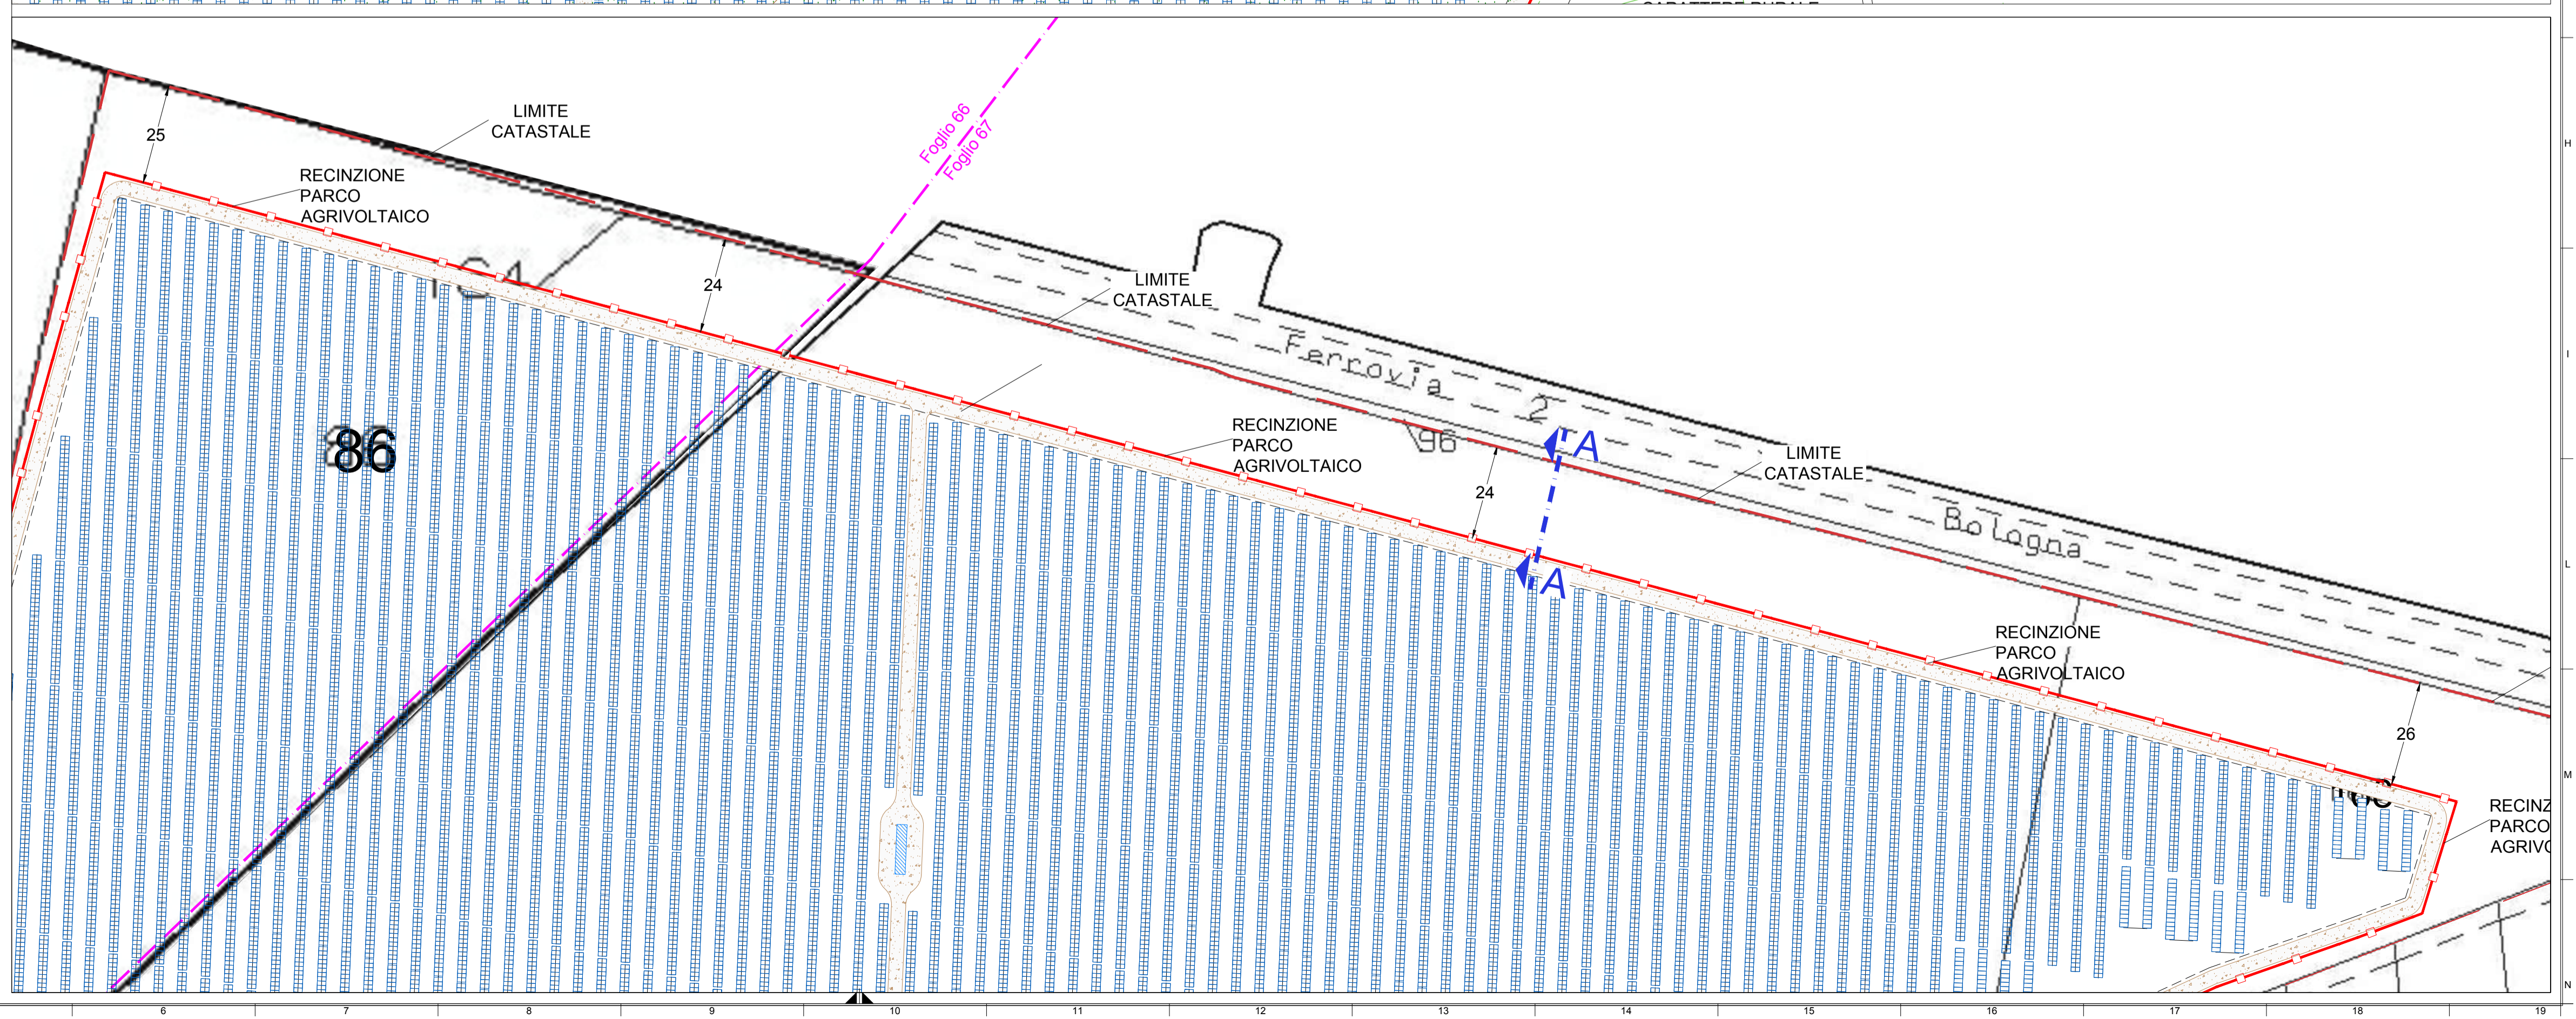

IDENTIFICATIVI CATASTALI
 CATASTO TERRENI COMUNE DI BRINDISI
 IMPIANTO FOTVOLTAICO:
 Fg. 66 - p.lla 86 - Fg. 67 - p.lle 7, 27, 73, 168

ENGINEERING:



OPERE CONNESSIONE:
 VEDI PIANO PARTICELLA RE OPERE CONNESSIONE

IL PROGETTISTA



REV. 5		
REV. 4		
REV. 3		
REV. 2		
REV. 1		
EMIS.	Gen/2023	Protocollo Autorizzativo
REV.	DATA	DESCRIZIONE

COMMESSA: BR-AGRIAIA FILE: BR_AS_AU11.B_fascia rispetto FSI.dwg


SCALA: 1:1000 FORMATO: A1

DESCRIZIONE

AU11.B Foglio 1 di 2

PLANIMETRIA DI PROGETTO E SEZIONI
 (Indicazione fascia di rispetto ferroviaria)

QUESTO DISEGNO E' DI ESCLUSIVA PROPRIETA' DI RENEWABLES CIRCULAR DEVELOPMENT ED E' VINCOLATO SECONDO LE URGENTI NORME DI LEGGE

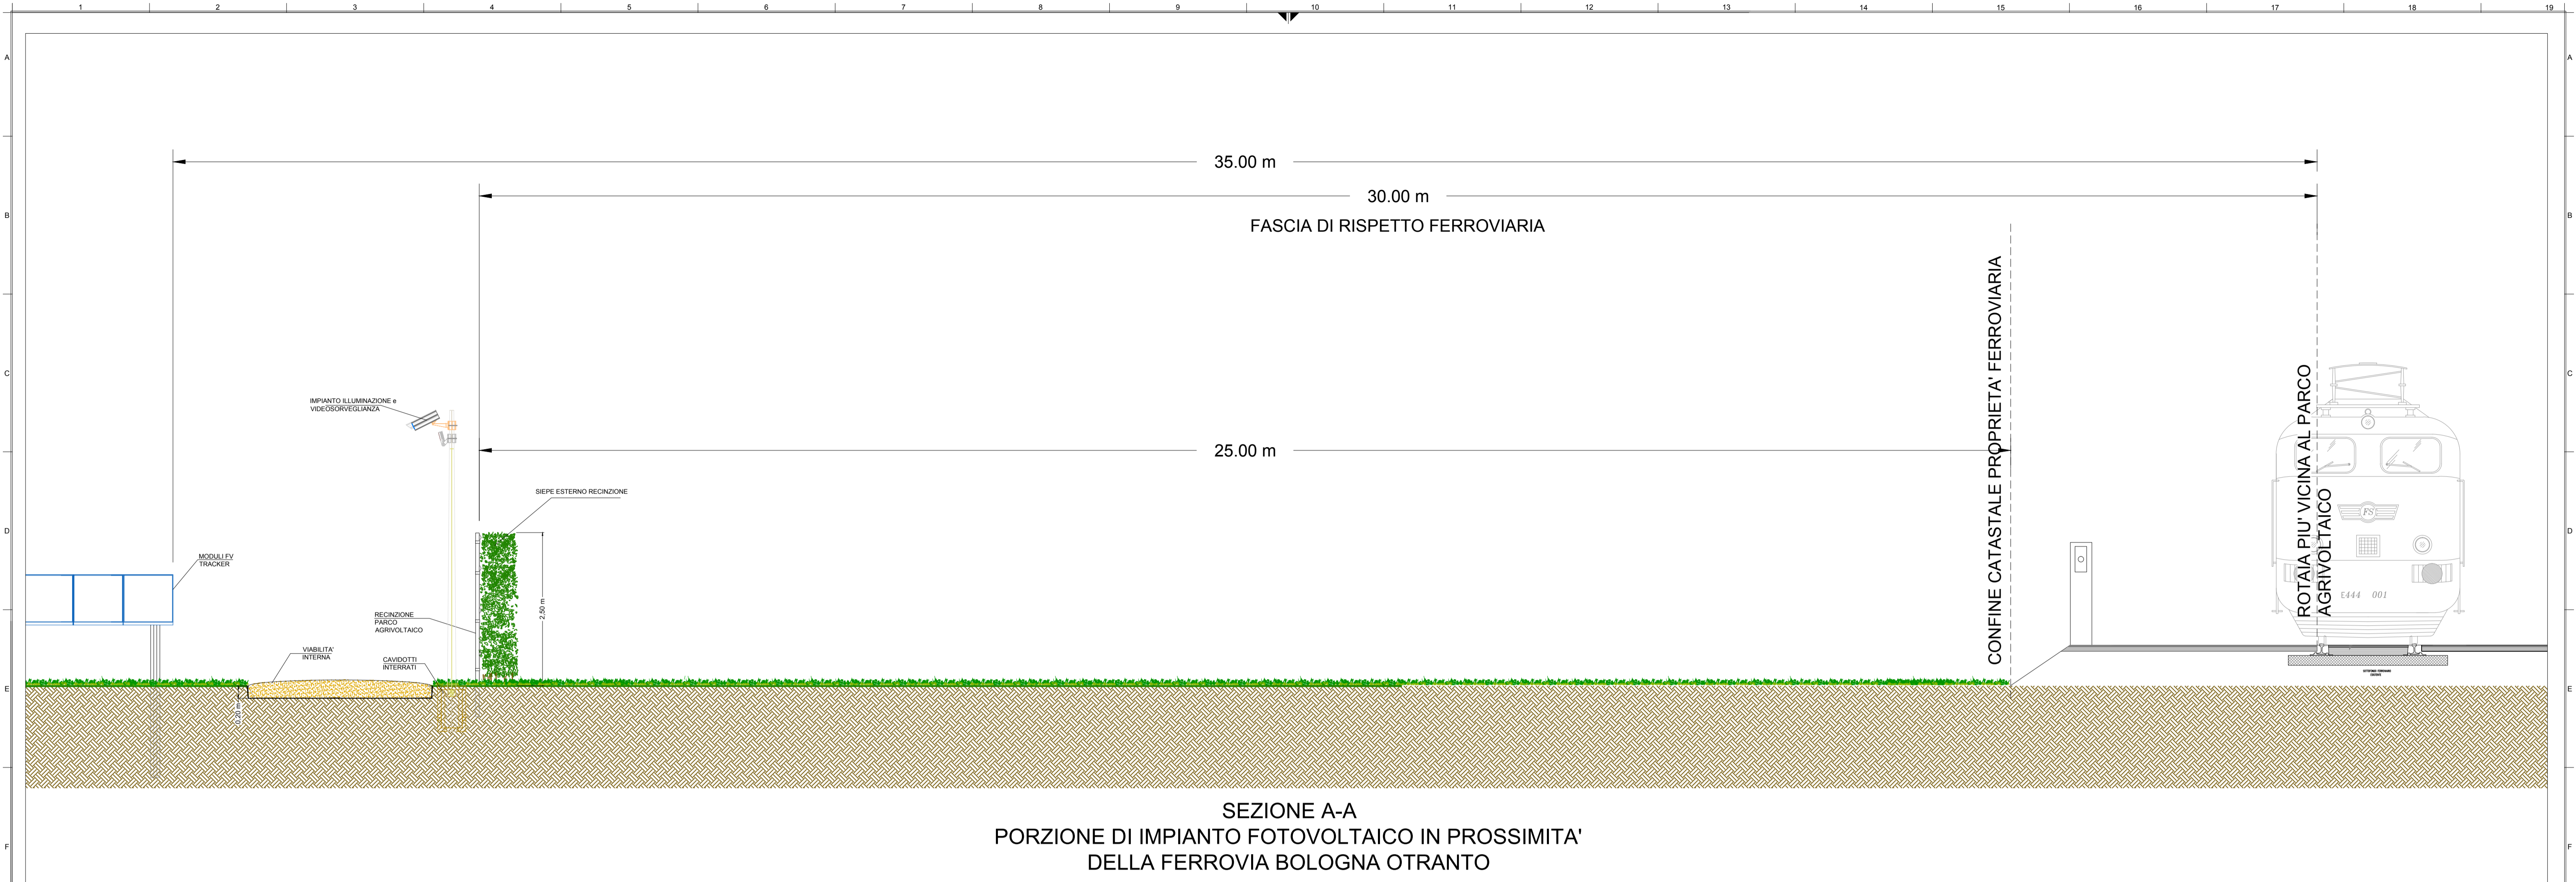

SEZIONE A-A
 PORZIONE DI IMPIANTO FOTOVOLTAICO IN PROSSIMITA'
 DELLA FERROVIA BOLOGNA OTRANTO

REGIONE PUGLIA
PROVINCIA DI BRINDISI
COMUNE DI BRINDISI

PROGETTO PER LA REALIZZAZIONE DI UN
 PARCO AGRIVOLTAICO
 E OPERE CONNESSE
 (Potenza Impianto Fotovoltaico 25MW)

IL COMMITTENTE ACEA SOLAR S.r.l. Piazzale Ostiense n.2 00154 Roma (RM)		IDENTIFICATIVI CATASTALI CATASTO TERRENI COMUNE DI BRINDISI IMPIANTO FOTOVOLTAICO: Fg. 66 - p.lla 86 - Fg. 67 - p.lle 7, 27, 73, 168																	
ENGINEERING:  		OPERE CONNESSIONE: VEDI PIANO PARTICELLA RE OPERE CONNESSIONE																	
IL PROGETTISTA 		<table border="1"> <tr><td>REV. 5</td><td></td></tr> <tr><td>REV. 4</td><td></td></tr> <tr><td>REV. 3</td><td></td></tr> <tr><td>REV. 2</td><td></td></tr> <tr><td>REV. 1</td><td></td></tr> <tr><td>EMIS.</td><td>Gen/2023</td><td>Protocollo Autorizzativo</td></tr> <tr><td>REV.</td><td>DATA</td><td>DESCRIZIONE</td></tr> </table>		REV. 5		REV. 4		REV. 3		REV. 2		REV. 1		EMIS.	Gen/2023	Protocollo Autorizzativo	REV.	DATA	DESCRIZIONE
REV. 5																			
REV. 4																			
REV. 3																			
REV. 2																			
REV. 1																			
EMIS.	Gen/2023	Protocollo Autorizzativo																	
REV.	DATA	DESCRIZIONE																	
COMMESSA: BR-AGRIAIA		FILE: BR_AS_AU11.B_fascia rispetto FSI.dwg																	
SCALA 1:50	FORMATO A1	DESCRIZIONE PLANIMETRIA DI PROGETTO E SEZIONI (Indicazione fascia di rispetto ferroviaria)																	
AU11.B																			
<small>QUESTO DISEGNO E' DI ESCLUSIVA PROPRIETA' DI RENEWABLES CIRCULAR DEVELOPMENT ED E' VINCOLATO SECONDO LE VIGENTI NORME DI LEGGE</small>																			