

SCALA 1:50

REGIONE PUGLIA
PROVINCIA DI BRINDISI
COMUNE DI BRINDISI

PROGETTO PER LA REALIZZAZIONE DI UN
PARCO AGRIVOLTAICO
E OPERE CONNESSE
 (Potenza Impianto Fotovoltaico 25MW)

IL COMMITTENTE
ACEA SOLAR S.r.l.
 Piazzale Ostiense n.2
 00154 Roma (RM)



IDENTIFICATIVI CATASTALI
 CATASTO TERRENI COMUNE DI BRINDISI
 IMPIANTO FOTOVOLTAICO:
 Fg. 66 - p.lla 86 - Fg. 67 - p.lle 7, 27, 73, 168

ENGINEERING:




OPERE CONNESSIONE:
 VEDI PIANO PARTICELLA RE OPERE CONNESSIONE

IL PROGETTISTA	REV. 5	
 DANIELE CAVALLO n° 1220	REV. 4	
	REV. 3	
	REV. 2	
	REV. 1	
	EMIS. Gen/2023	Protocollo Autorizzativo
REV. DATA	DESCRIZIONE	

COMMESSA: BR-AGRIAIA FILE: BR_AS_AU17_Particolari Strutture di supporto moduli fotovoltaici.dwg

SCALA	FORMATO	DESCRIZIONE
VARIE	A1	
AU17	Foglio 1 di 1	PARTICOLARI STRUTTURE DI SUPPORTO MODULI FOTOVOLTAICI

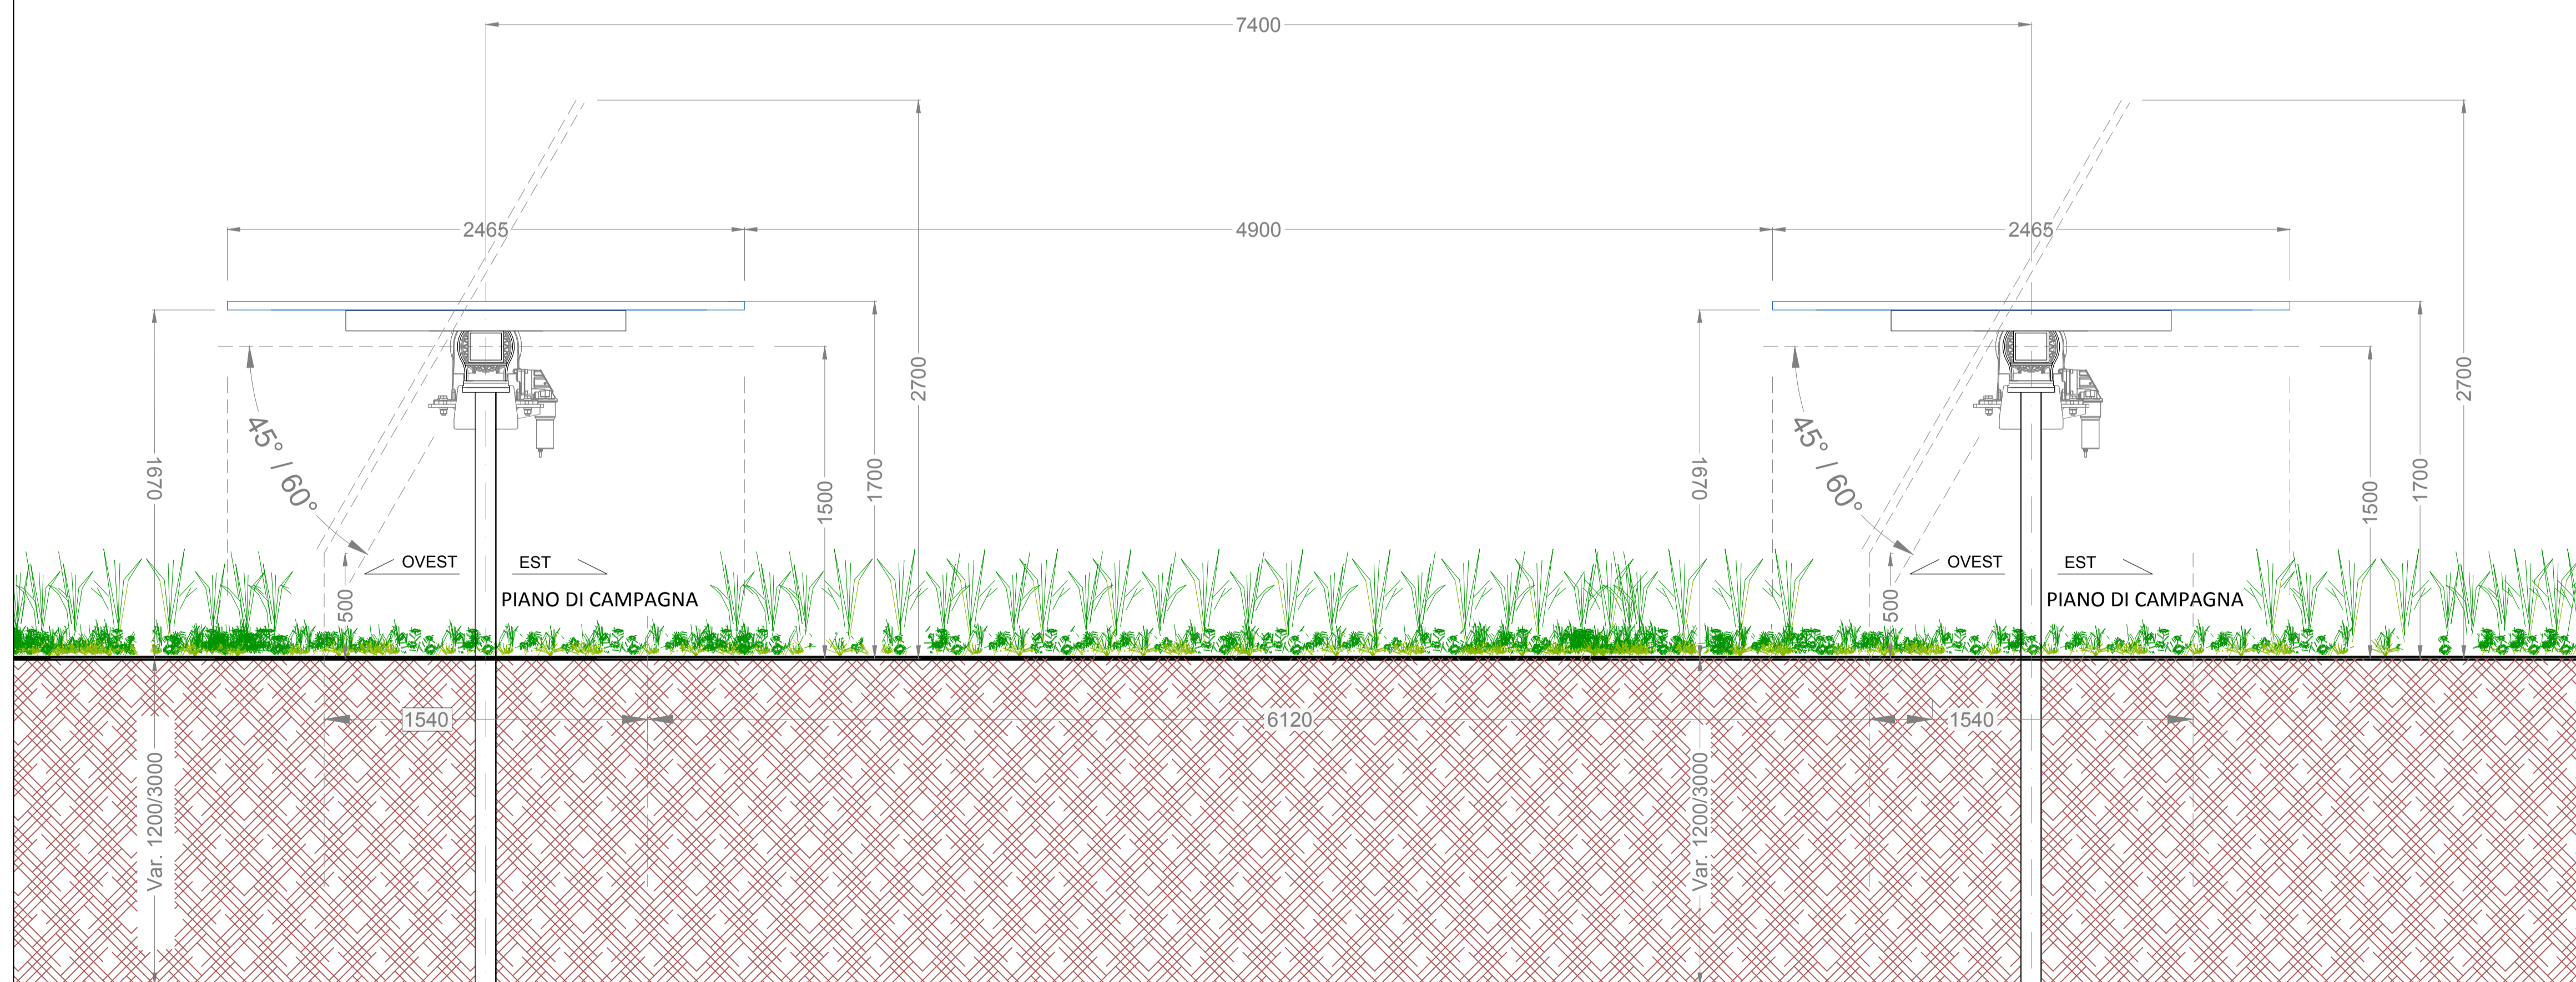

SCALA 1:20